


Согласовано:

Взам. инв. №

Подп. и дата

Инв. № подл.

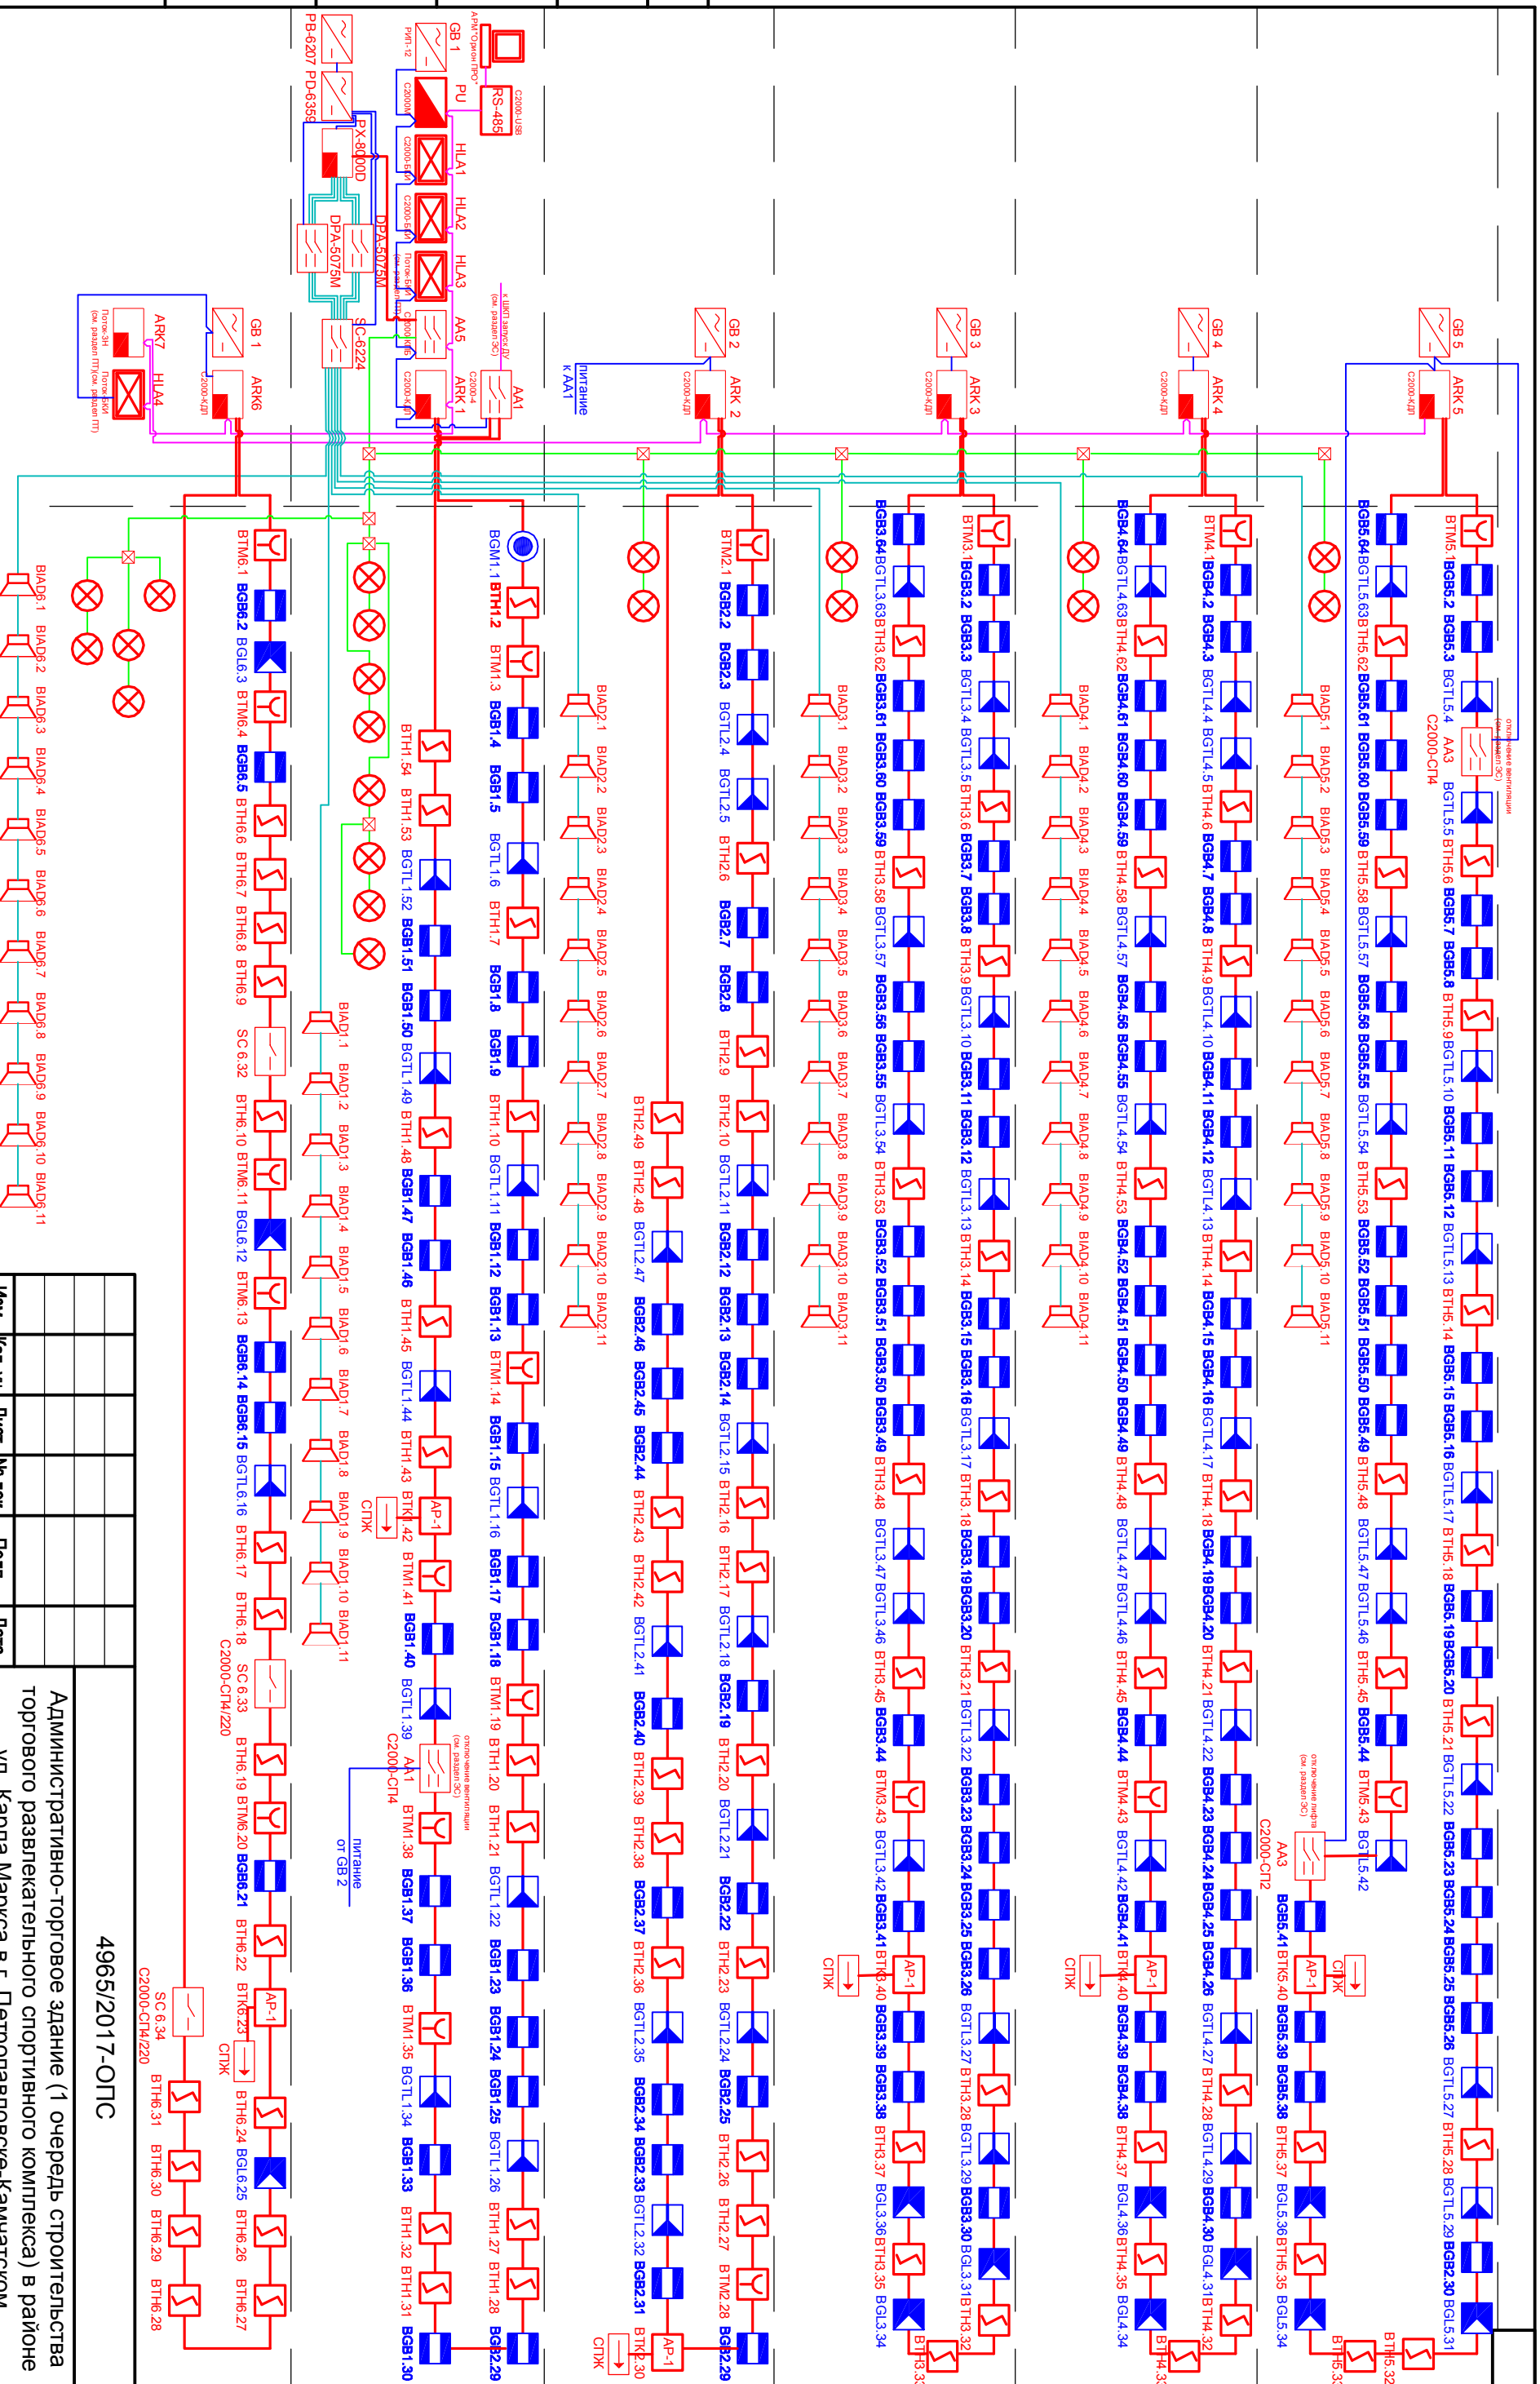

4965/2017-ОПС			
Административно-торговое здание (1 очередь строительства торгового развлекательного спортивного комплекса) в районе ул. Карла Маркса в г. Петропавловске-Камчатском			
Изм.	Кол. уч.	Лист	№ док.
Выполнил	Музыченко С.Н.	Подп.	Дата
ГИП		Лях Г.М.	
Нач. отдела Лагунова О.Н.		Структурная схема	
Стдия	Лист	Листов	
П	3		