




ПЛАН ПОМЕЩЕНИЯ

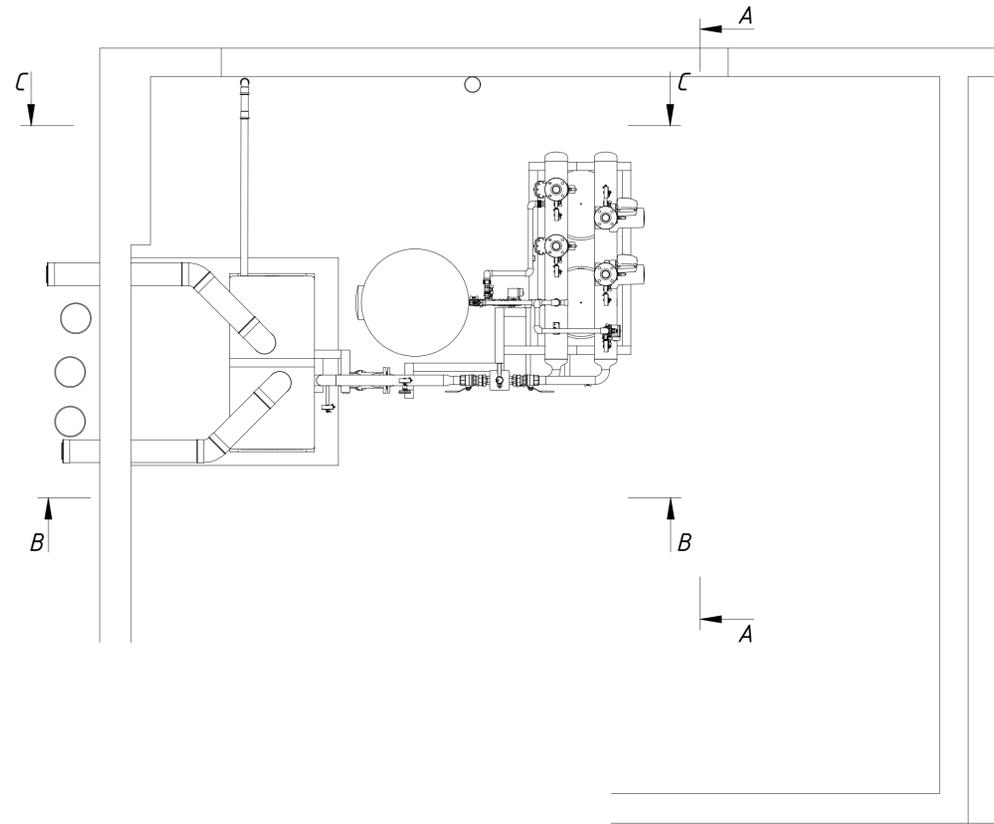



A-A (1:25)

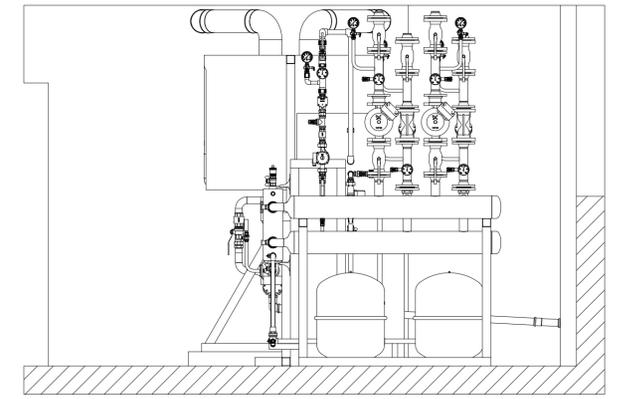

B-B (1:25)

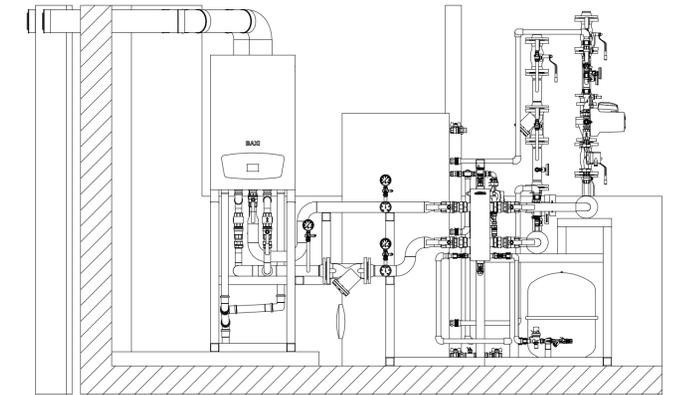

C-C (1:25)

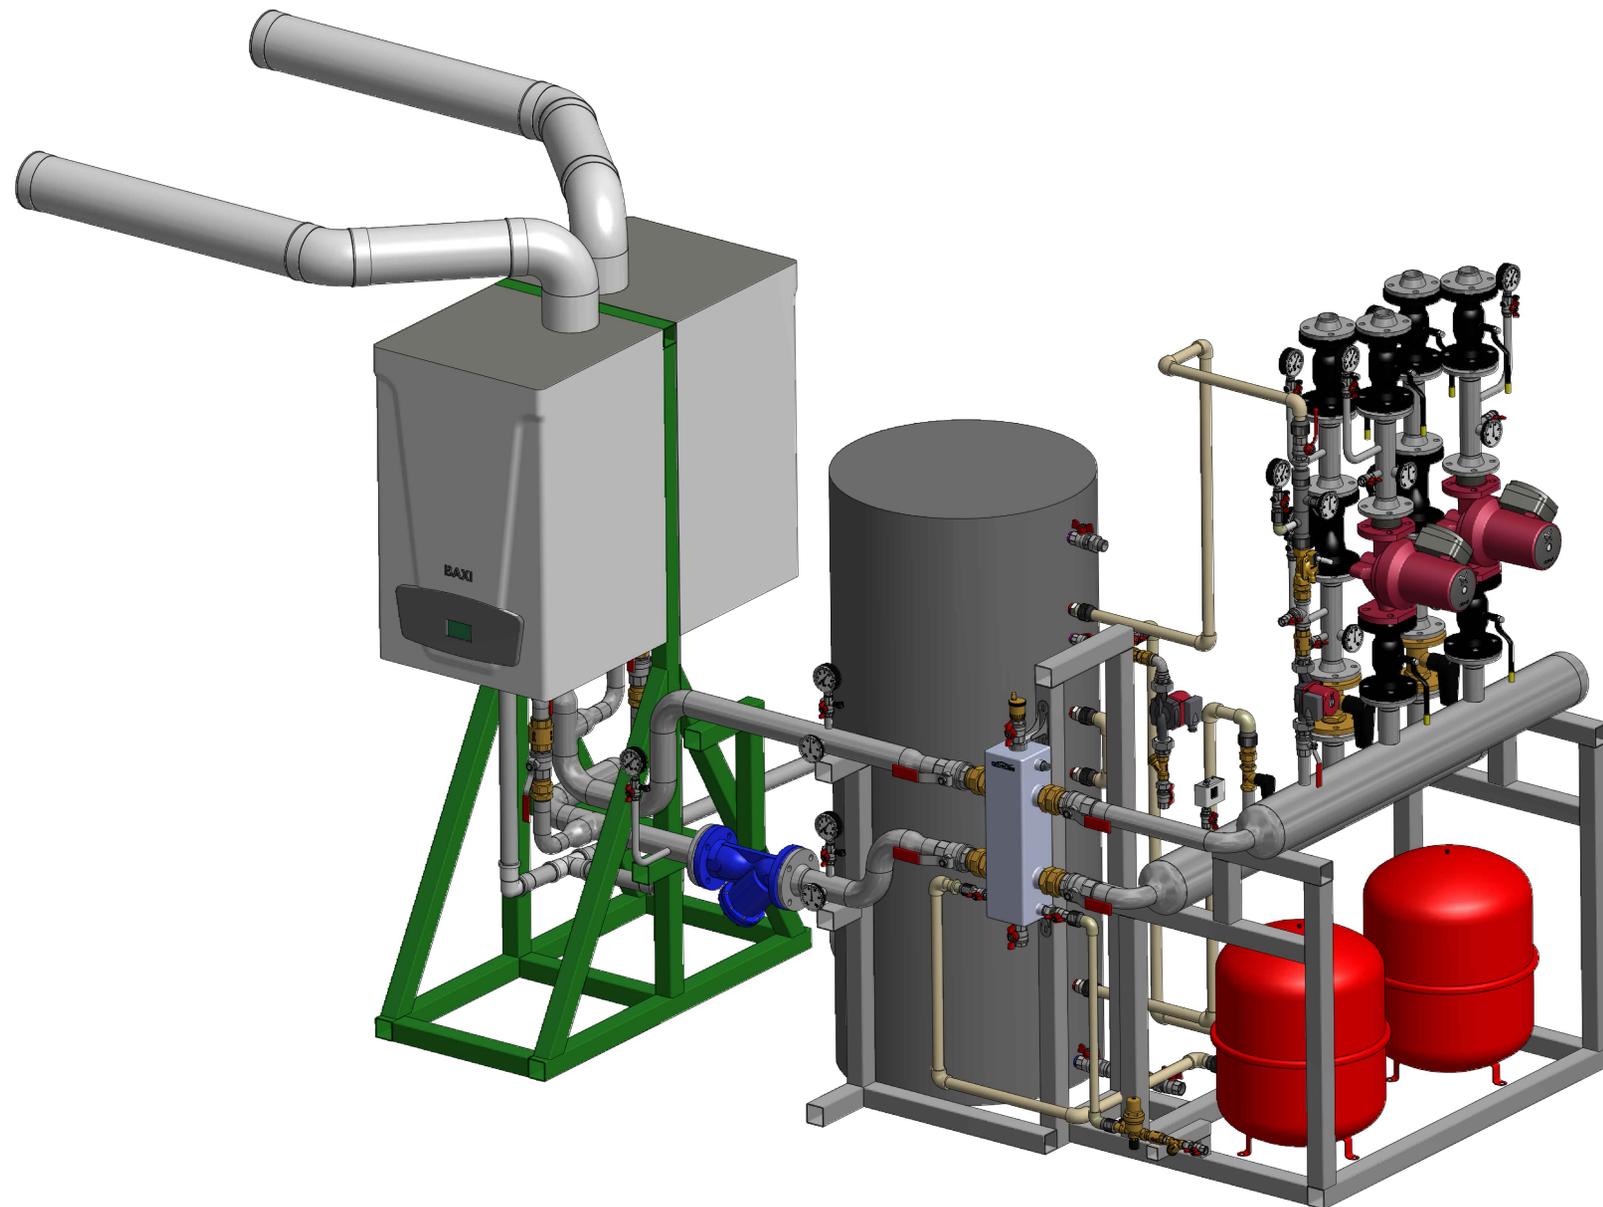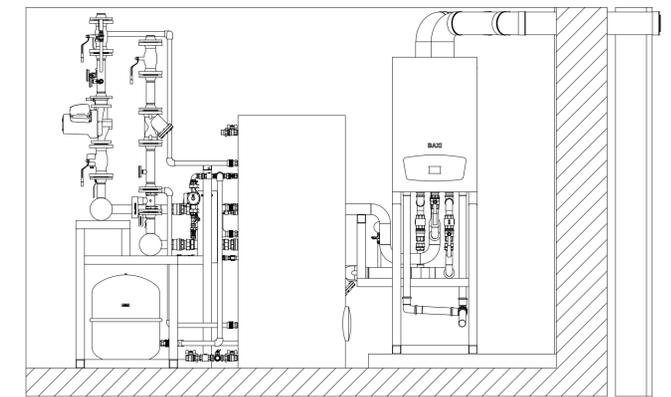

| Котельная на 220 кВт | | | | Лит. | Масса | Масштаб |
|----------------------|------|----------|-------|------------|---------|----------|
| Изм. | Лист | № докум. | Подп. | Дата | | |
| | | Андрей С | | 08.02.2016 | | |
| Разраб. | | | | | 20497,5 | 1:25 |
| Пров. | | | | | | |
| Т. контр. | | | | | | |
| Нач. отд. | | | | | | |
| Н. контр. | | | | | | |
| Утв. | | | | | | |
| | | | | | Лист | Листов 1 |

Перв. примен.

Справ. №

Подп. и дата

Инд. № дубл.

Взам. инв. №

Подп. и дата

Инд. № подл.