
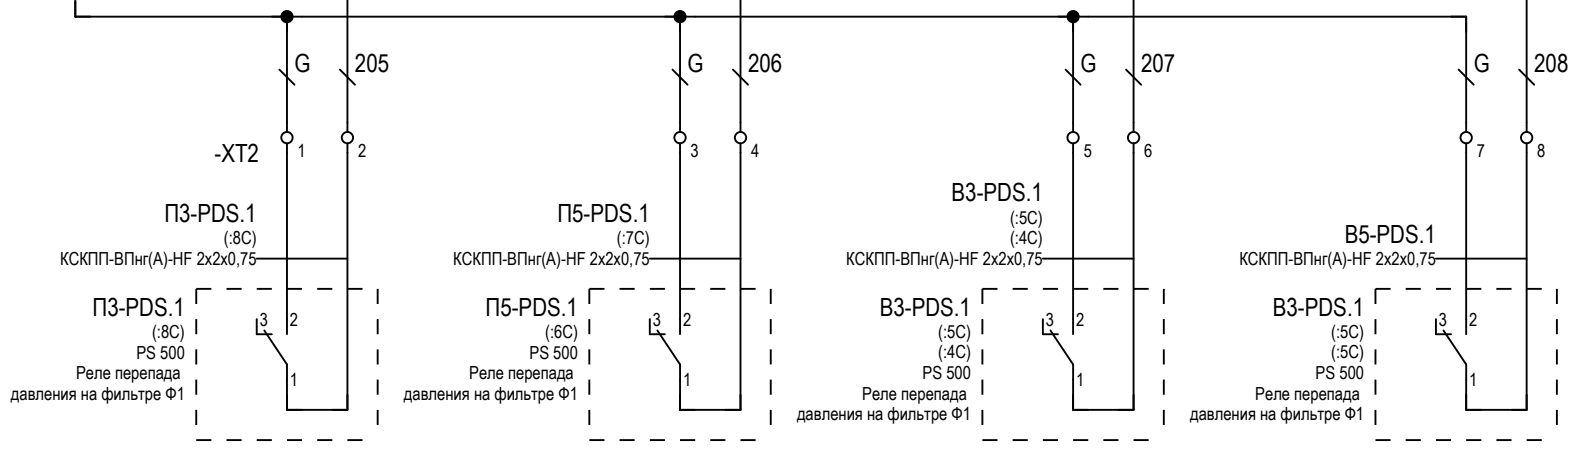


Инд. N подл.	Подп. и дата	Взам. инв. N

20180523/РД-КА-БЭ-3-АСУД					
по адресу: г. Москва, ул. Рочдельская, д. 15, стр. 35.					
Изм.	Кол.уч.	Лист	N док.	Подпись	Дата
Разраб.		Ежков Ю.Е.		<i>[Signature]</i>	08.18
ГИП		Тишкин Д.И.		<i>[Signature]</i>	08.18
Н.контроль		Крылов Д.Е.		<i>[Signature]</i>	08.18
Предприятие общественного питания.				Стадия	Лист
				Р	4.1
				Листов	23
Схема электрическая принципиальная ЩА-Столовая					

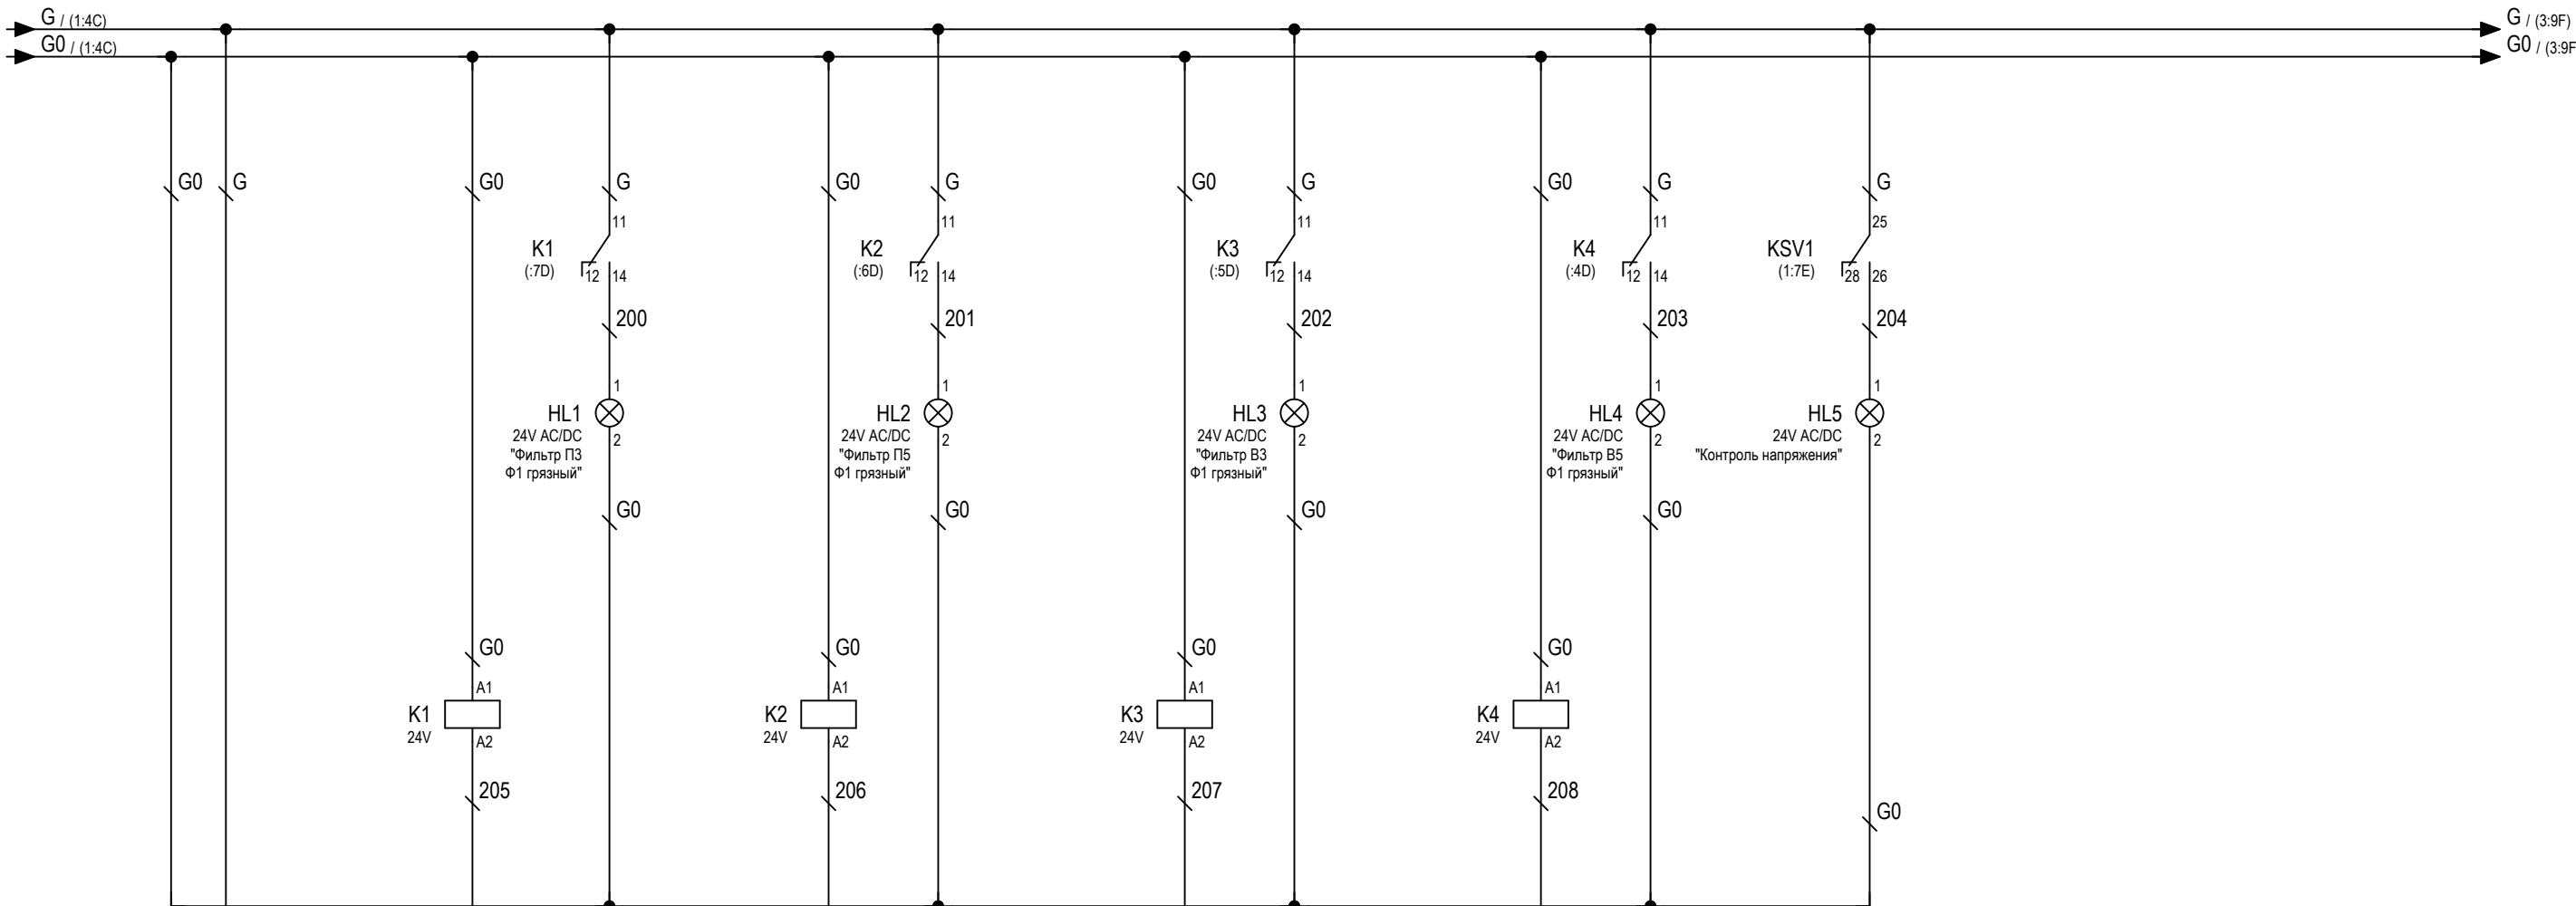

И.нв. N подл.	Взам. инв. N
Подп. и дата	

(:7F) (15:8F)

(:6F) (15:8F)

(:5F) (15:7F)

(:3F) (15:7F)


Изм.	Кол.уч	Лист	Недок.	Подп.	Дата

20180523/РД-КА-БЭ-3-АСУД

Копировал

Формат А3

Лист  
4.2

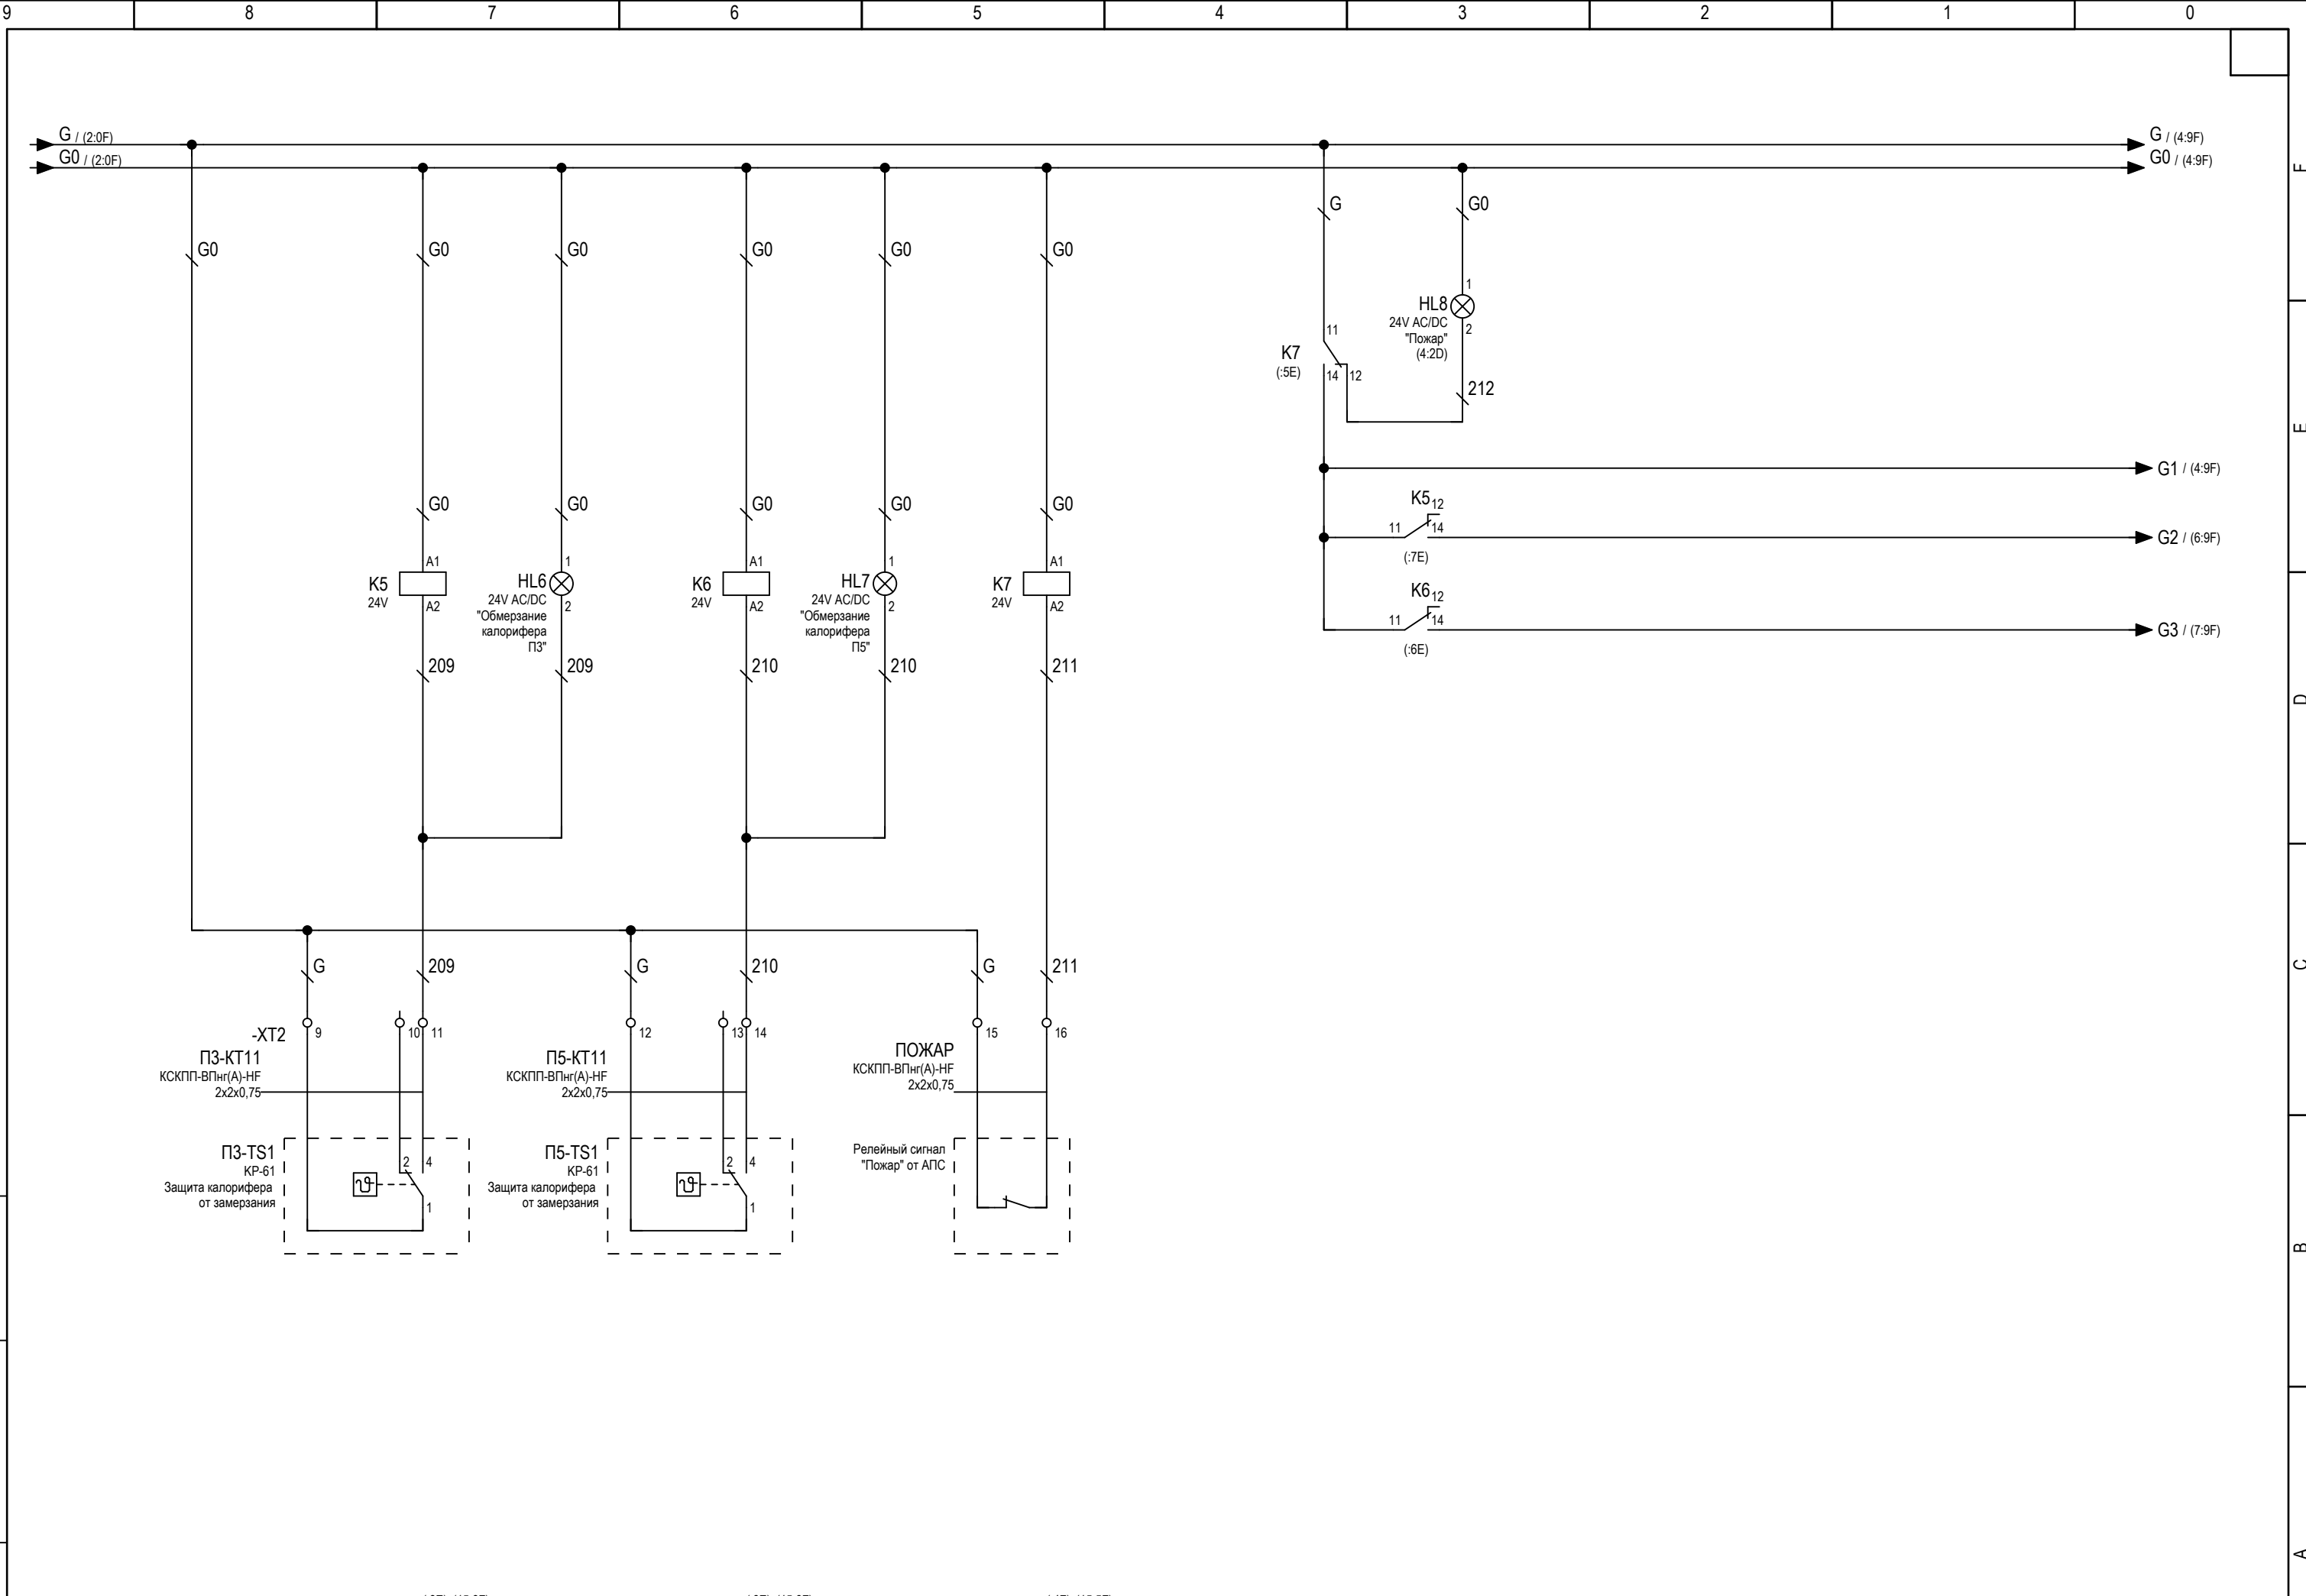

Инд. N подл.	Подп. и дата	Взам. инв. N


(:3E) (15:6F)                      (:3E) (15:6F)                      (:4F) (15:5F)

Изм.	Кол.уч	Лист	Недок.	Подп.	Дата

20180523/РД-КА-БЭ-3-АСУД

Копировал                      Формат А3

Лист
4.3

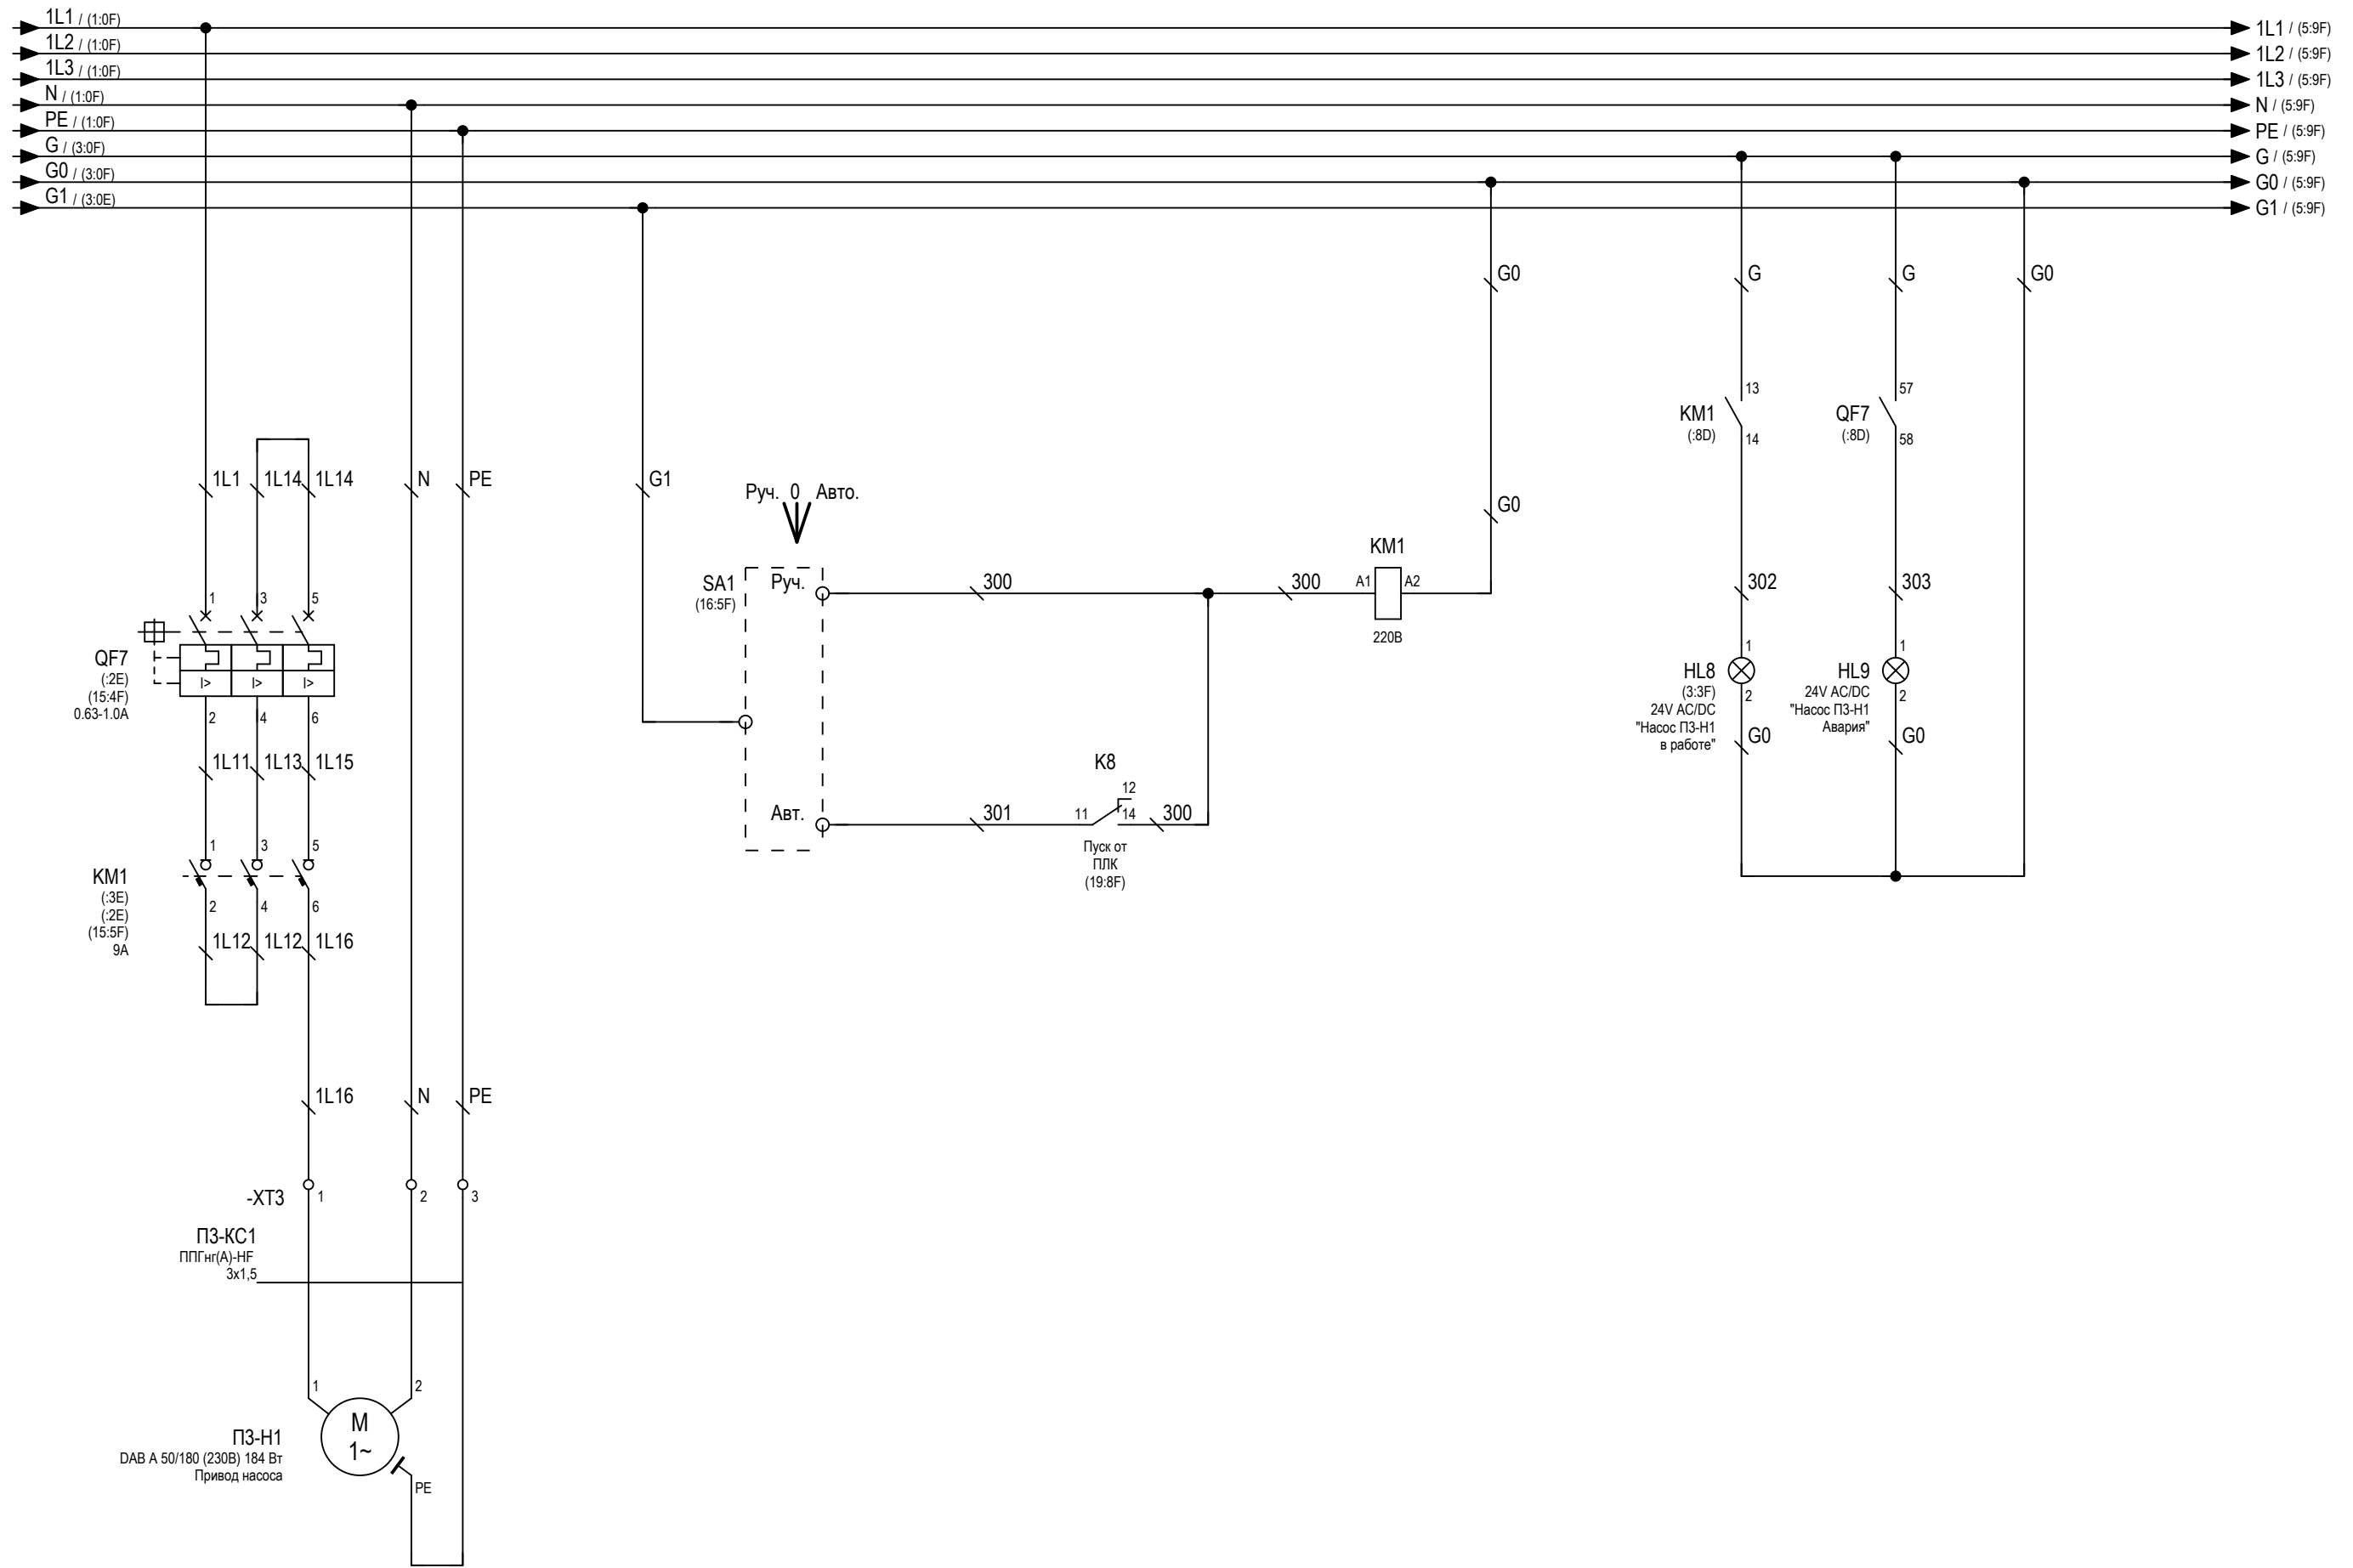

Инд. N подл.	Взам. инв. N
Подп. и дата	


		(2E) (15:5F)			
Изм.	Кол.уч	Лист	Недок.	Подп.	Дата

20180523/РД-КА-БЭ-3-АСУД

Копировал

Формат А3

Лист  
4.4

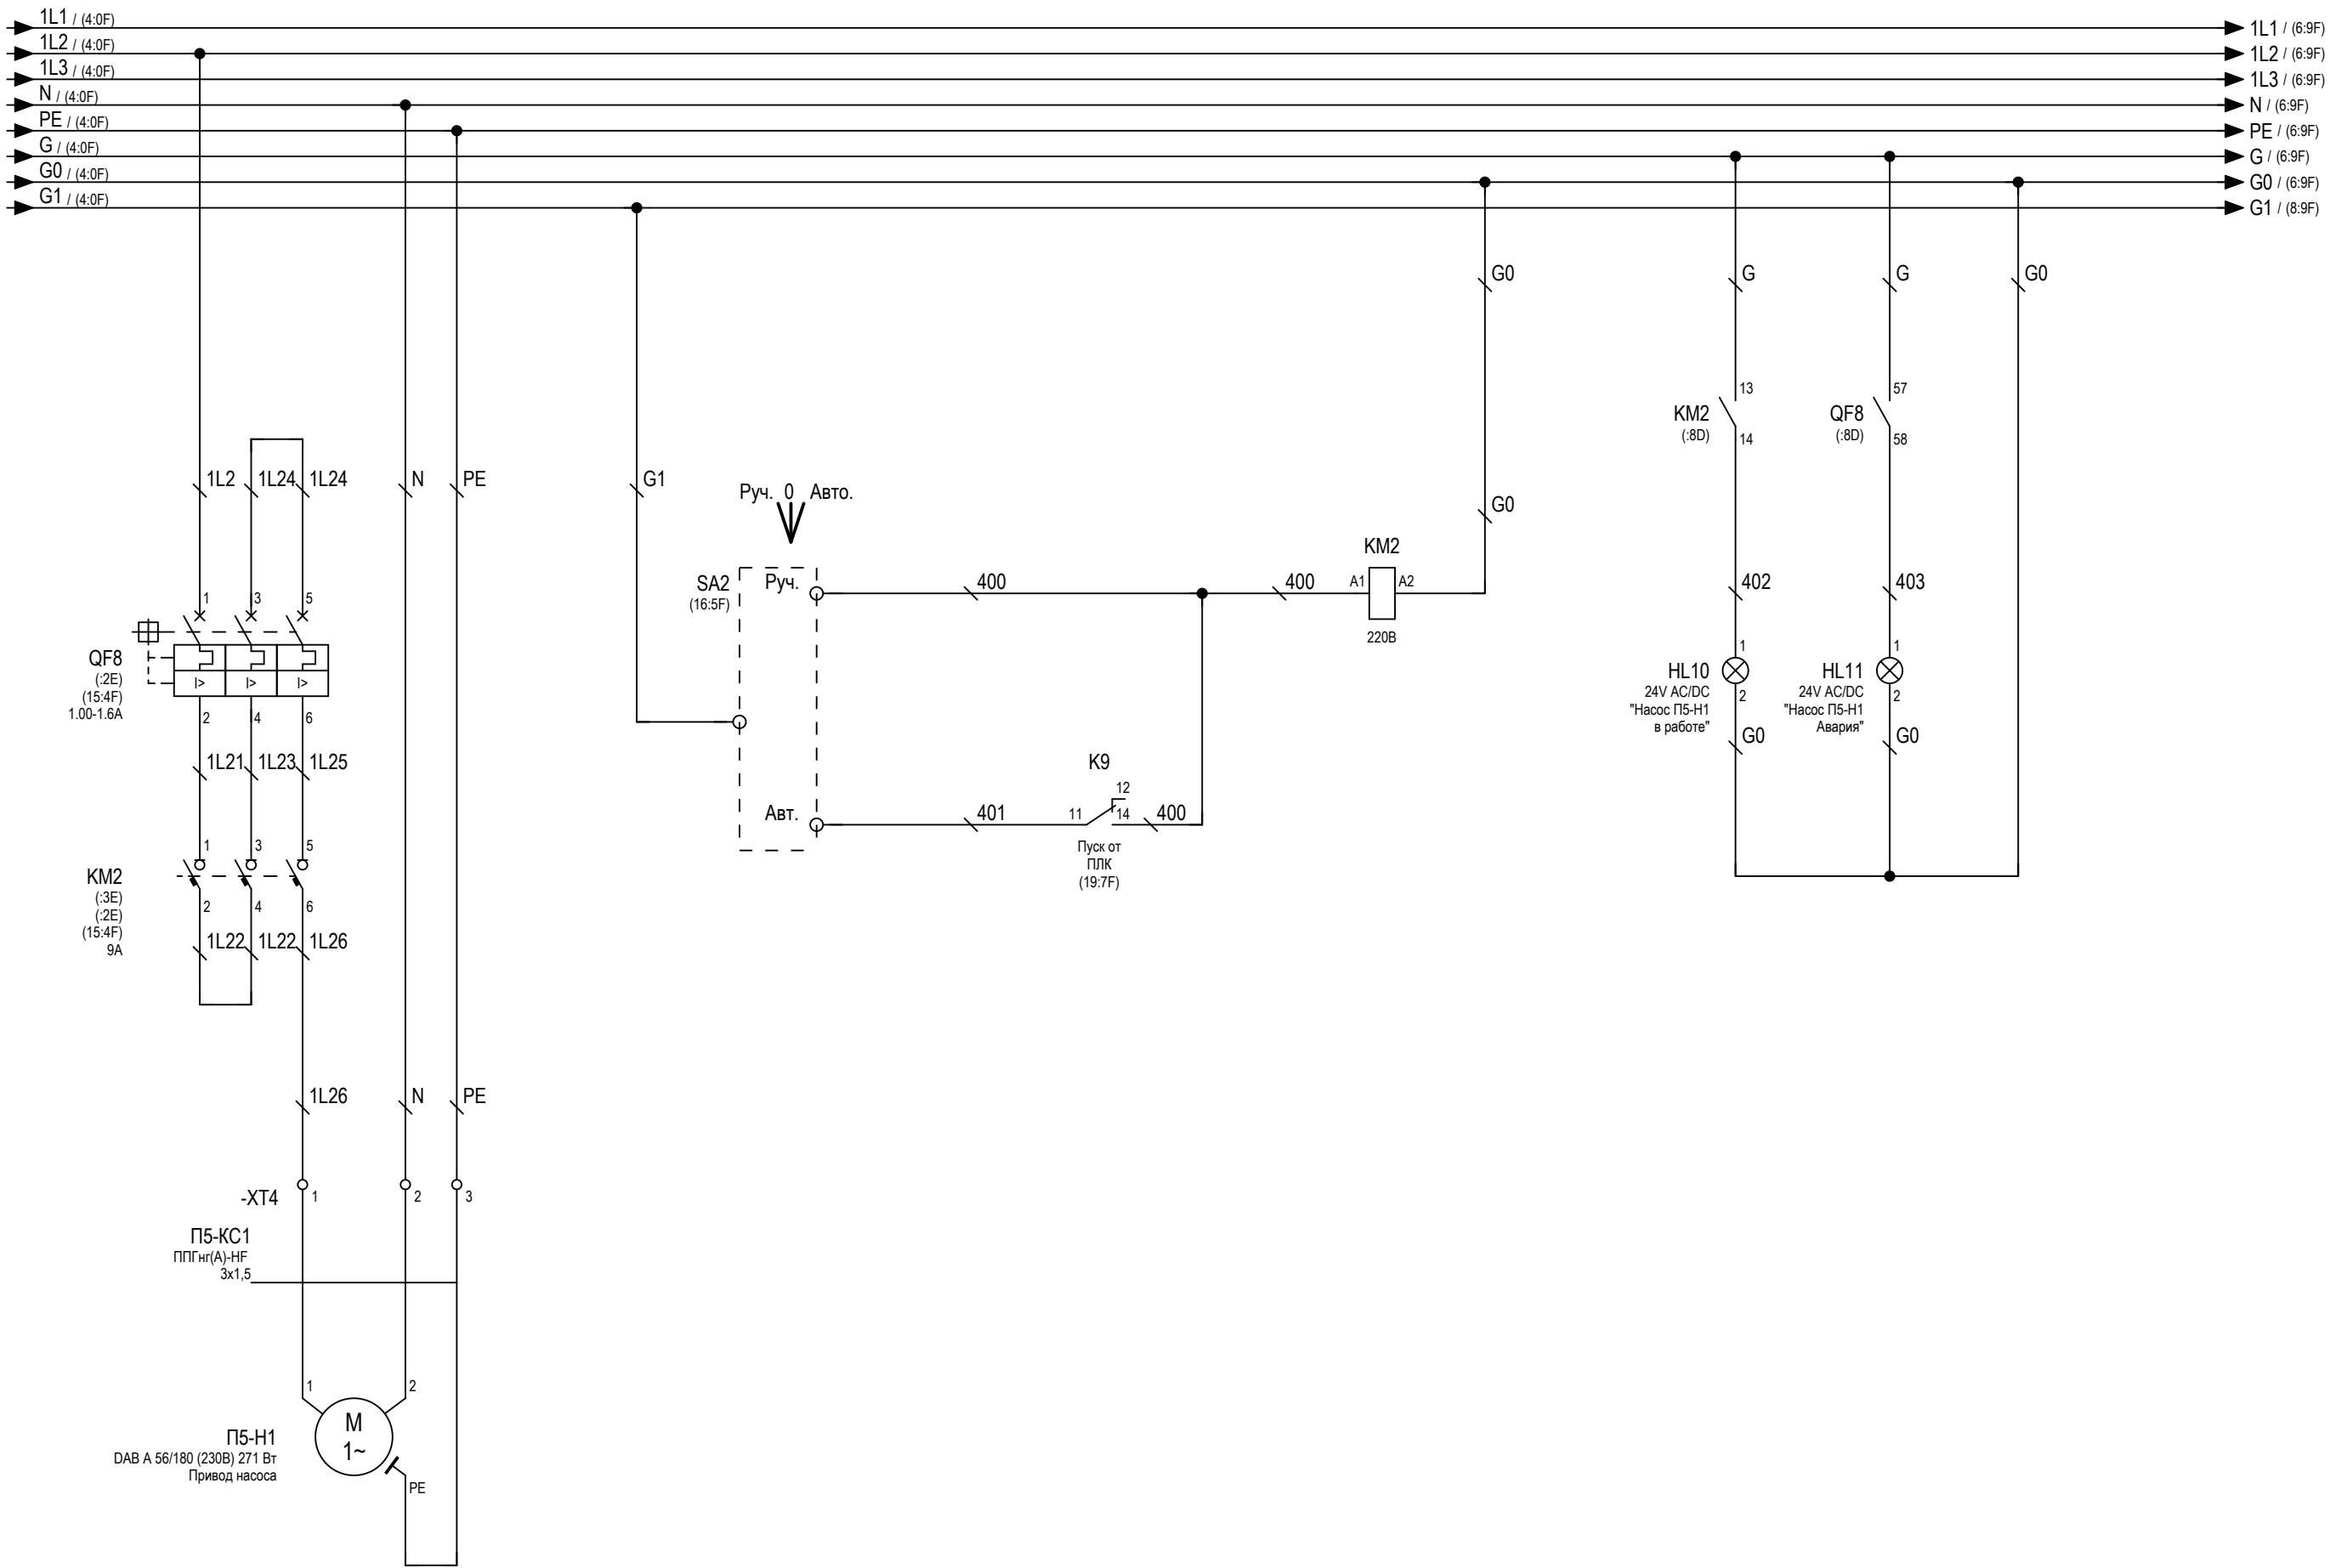

Инд. N подл.	Взам. инв. N
Подп. и дата	

		(2E) (15:4F)			
Изм.	Кол.уч.	Лист	№ док.	Подп.	Дата


20180523/РД-КА-БЭ-3-АСУД

Копировал

Формат А3

Лист  
4.5




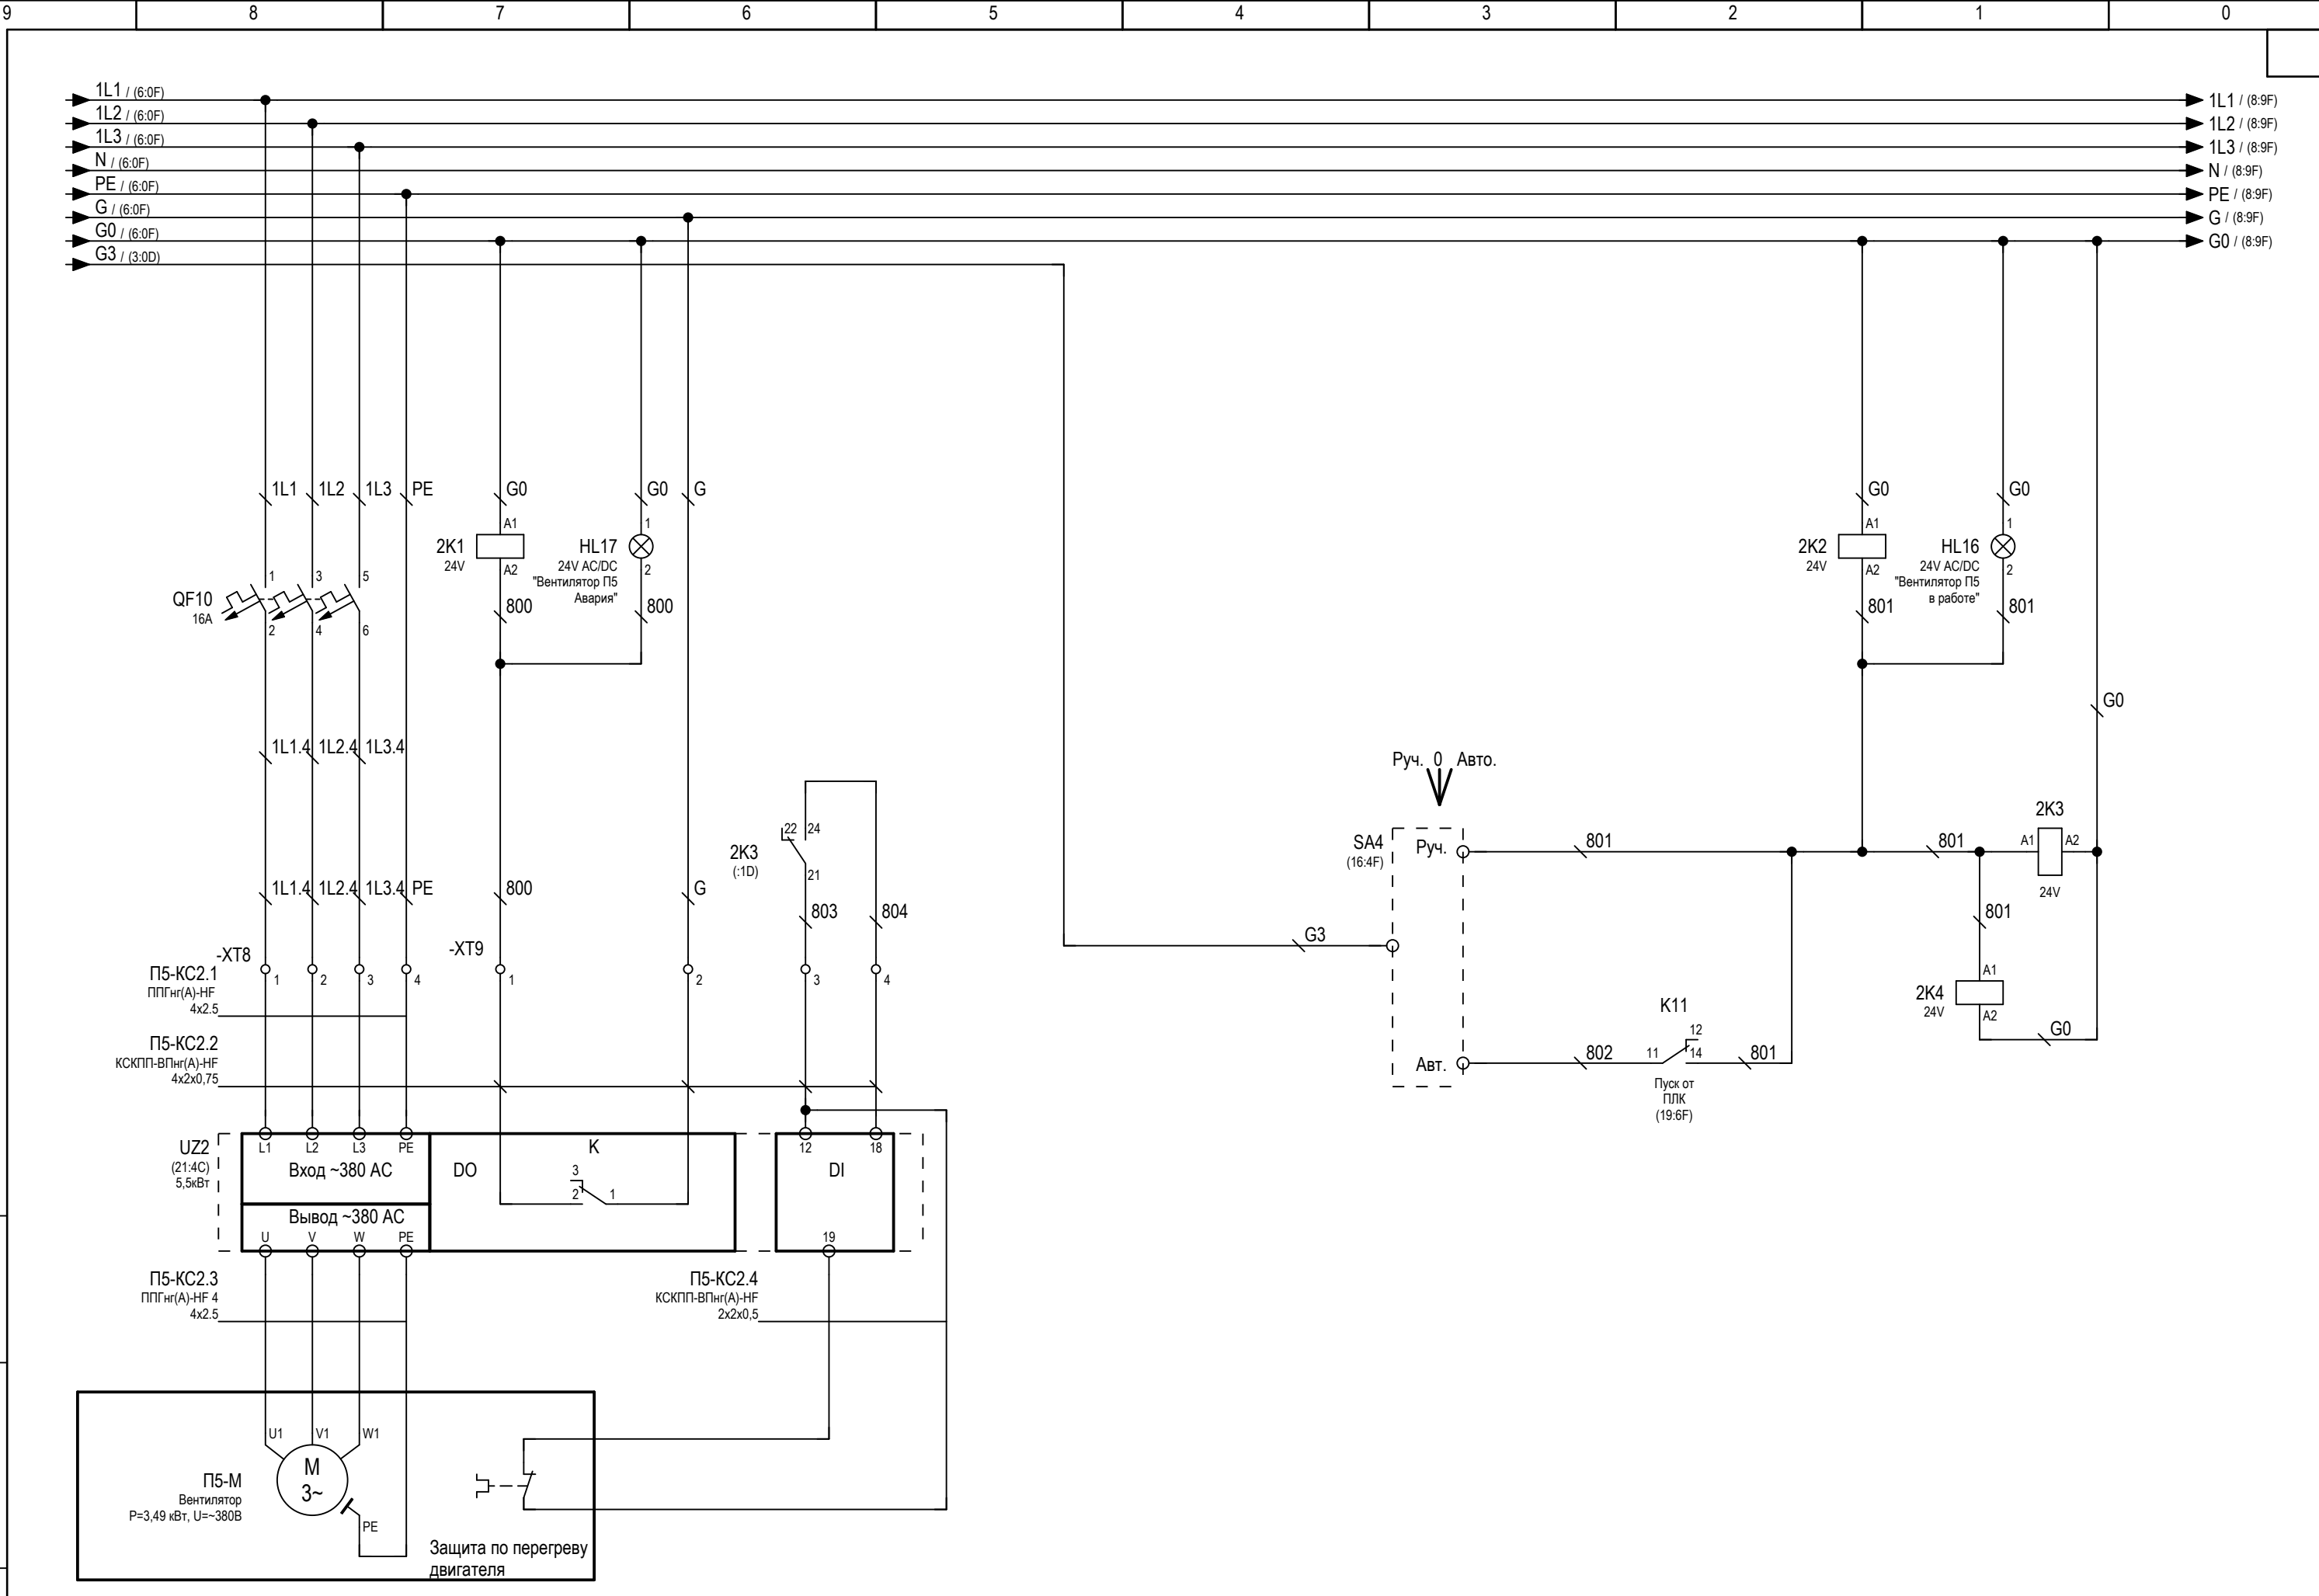

И.нв.Н подл.	Взам. инв. N
Подп. и дата	

Изм.	Кол.уч	Лист	Недок.	Подп.	Дата

20180523/РД-КА-БЭ-3-АСУД

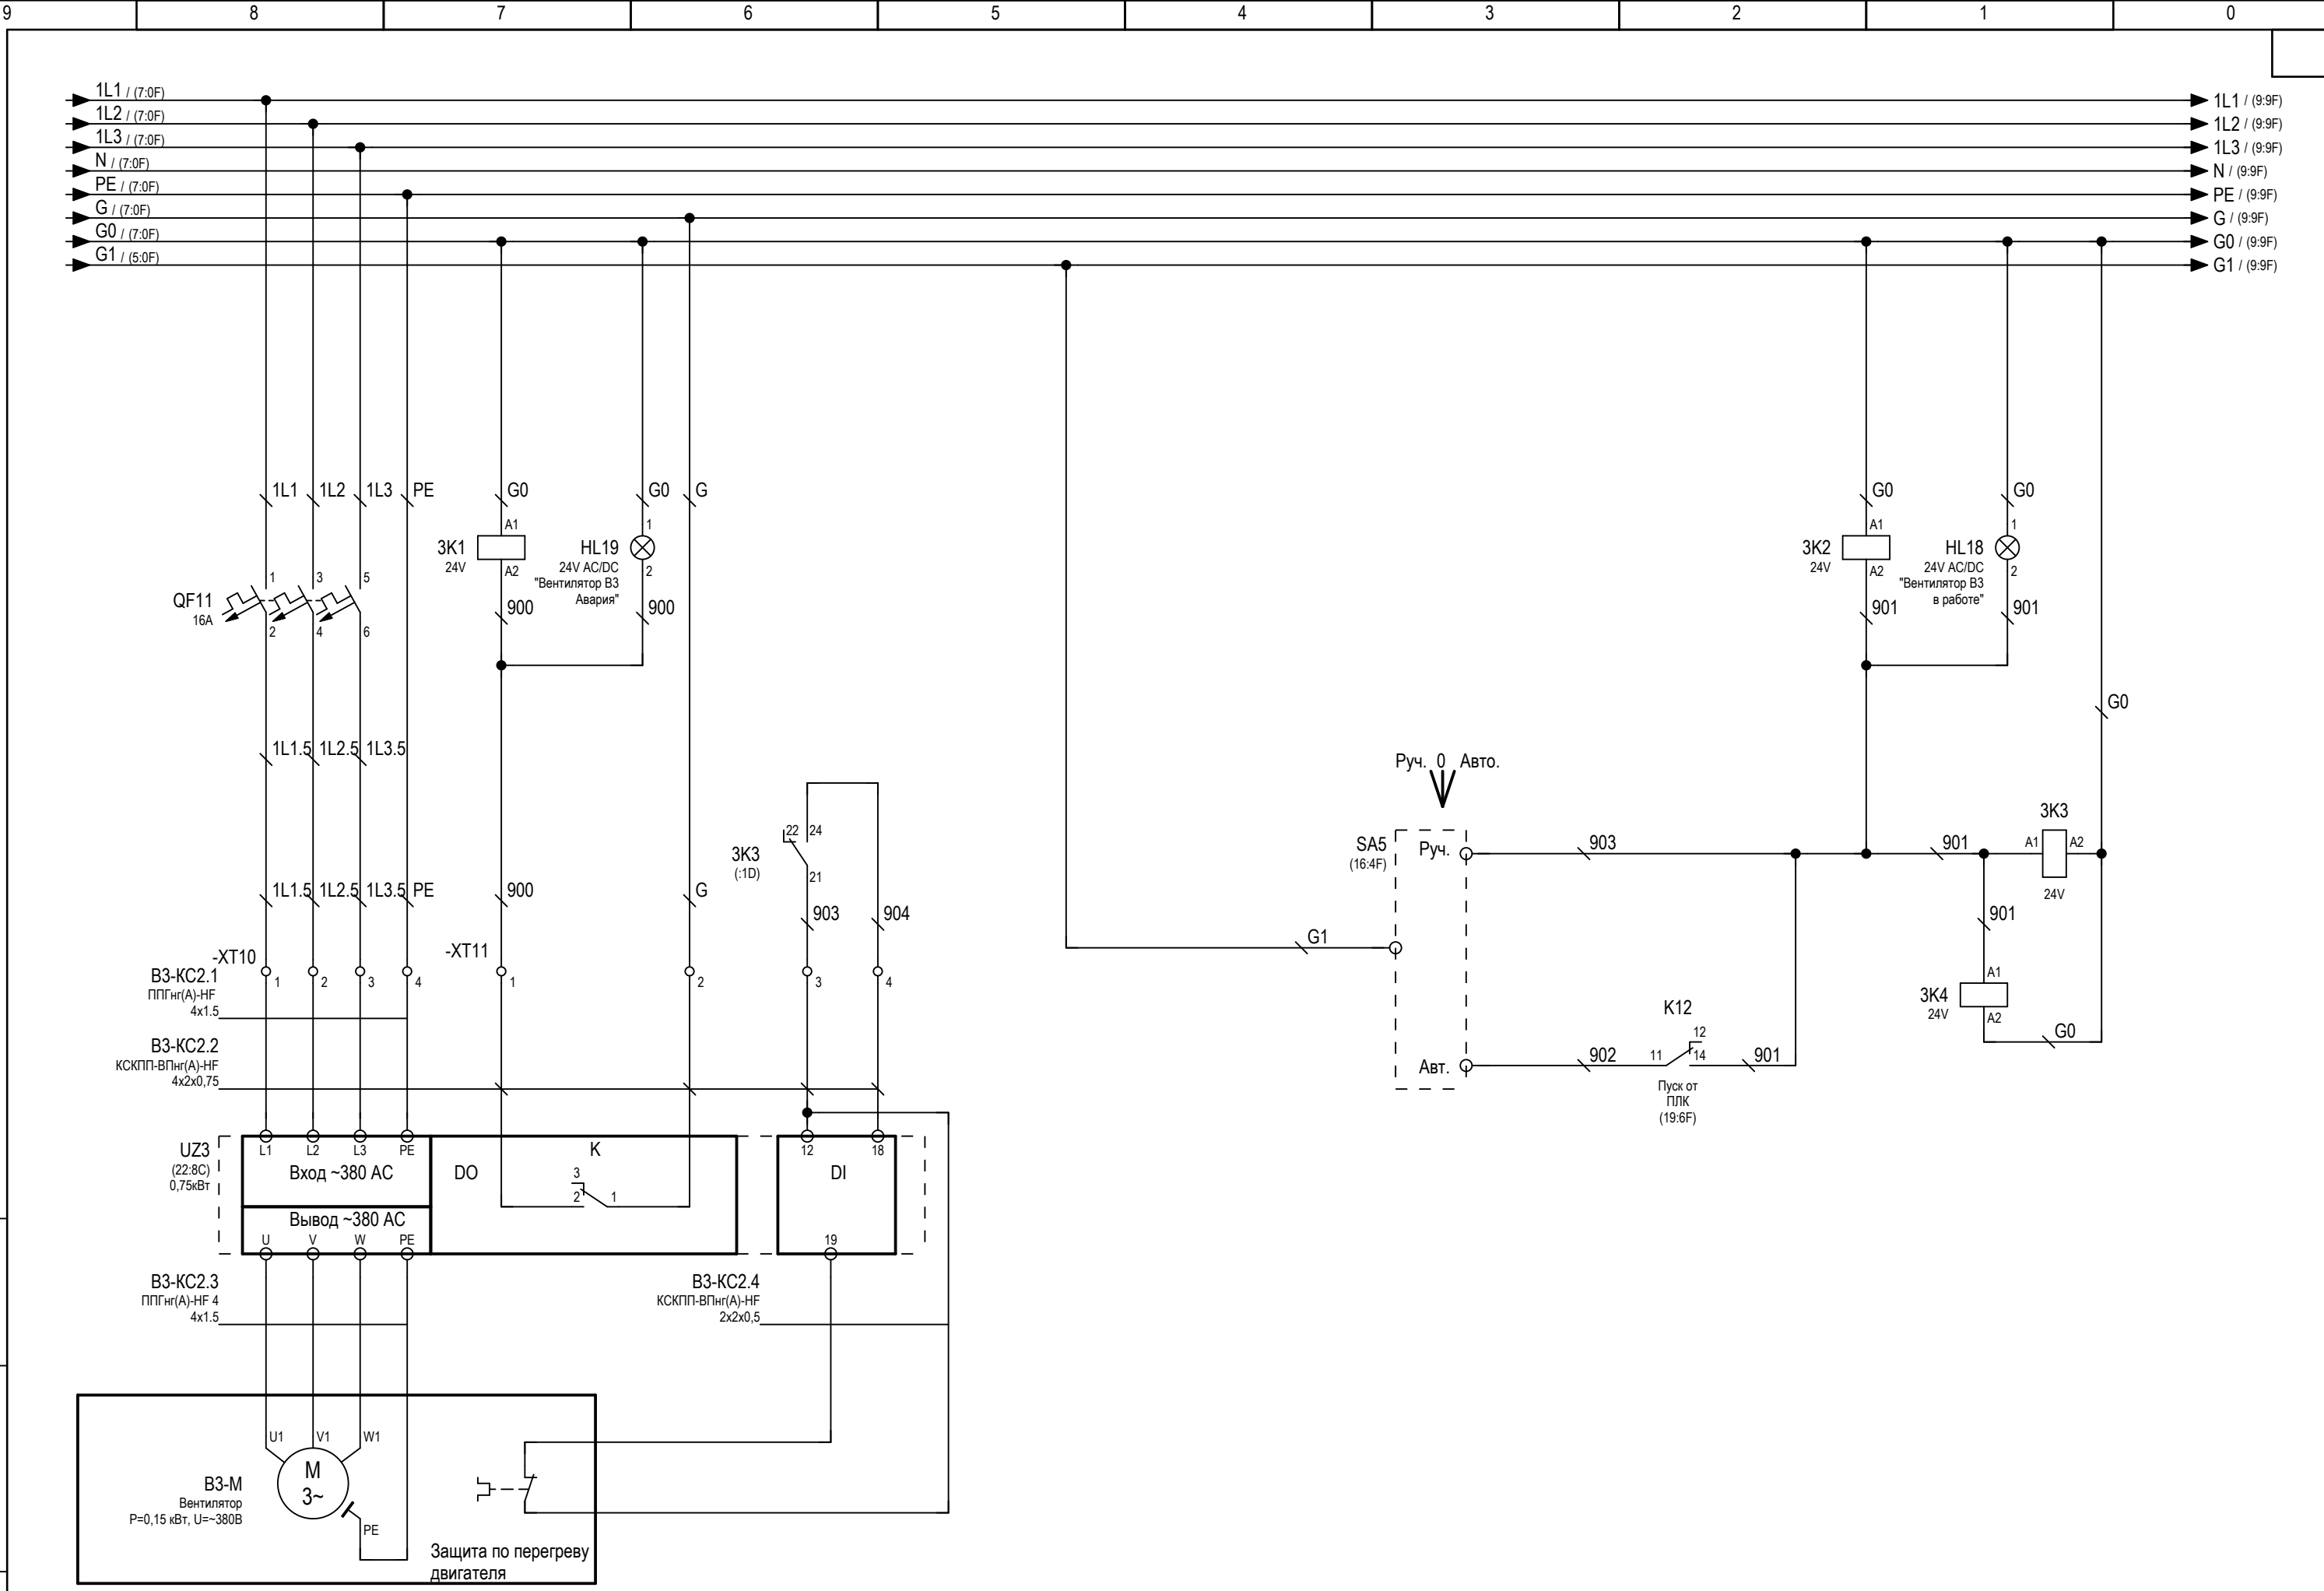


Инд. N подл.	Взам. инв. N
Подп. и дата	

Изм.	Кол.уч.	Лист	Недок.	Подп.	Дата

20180523/РД-КА-БЭ-3-АСУД



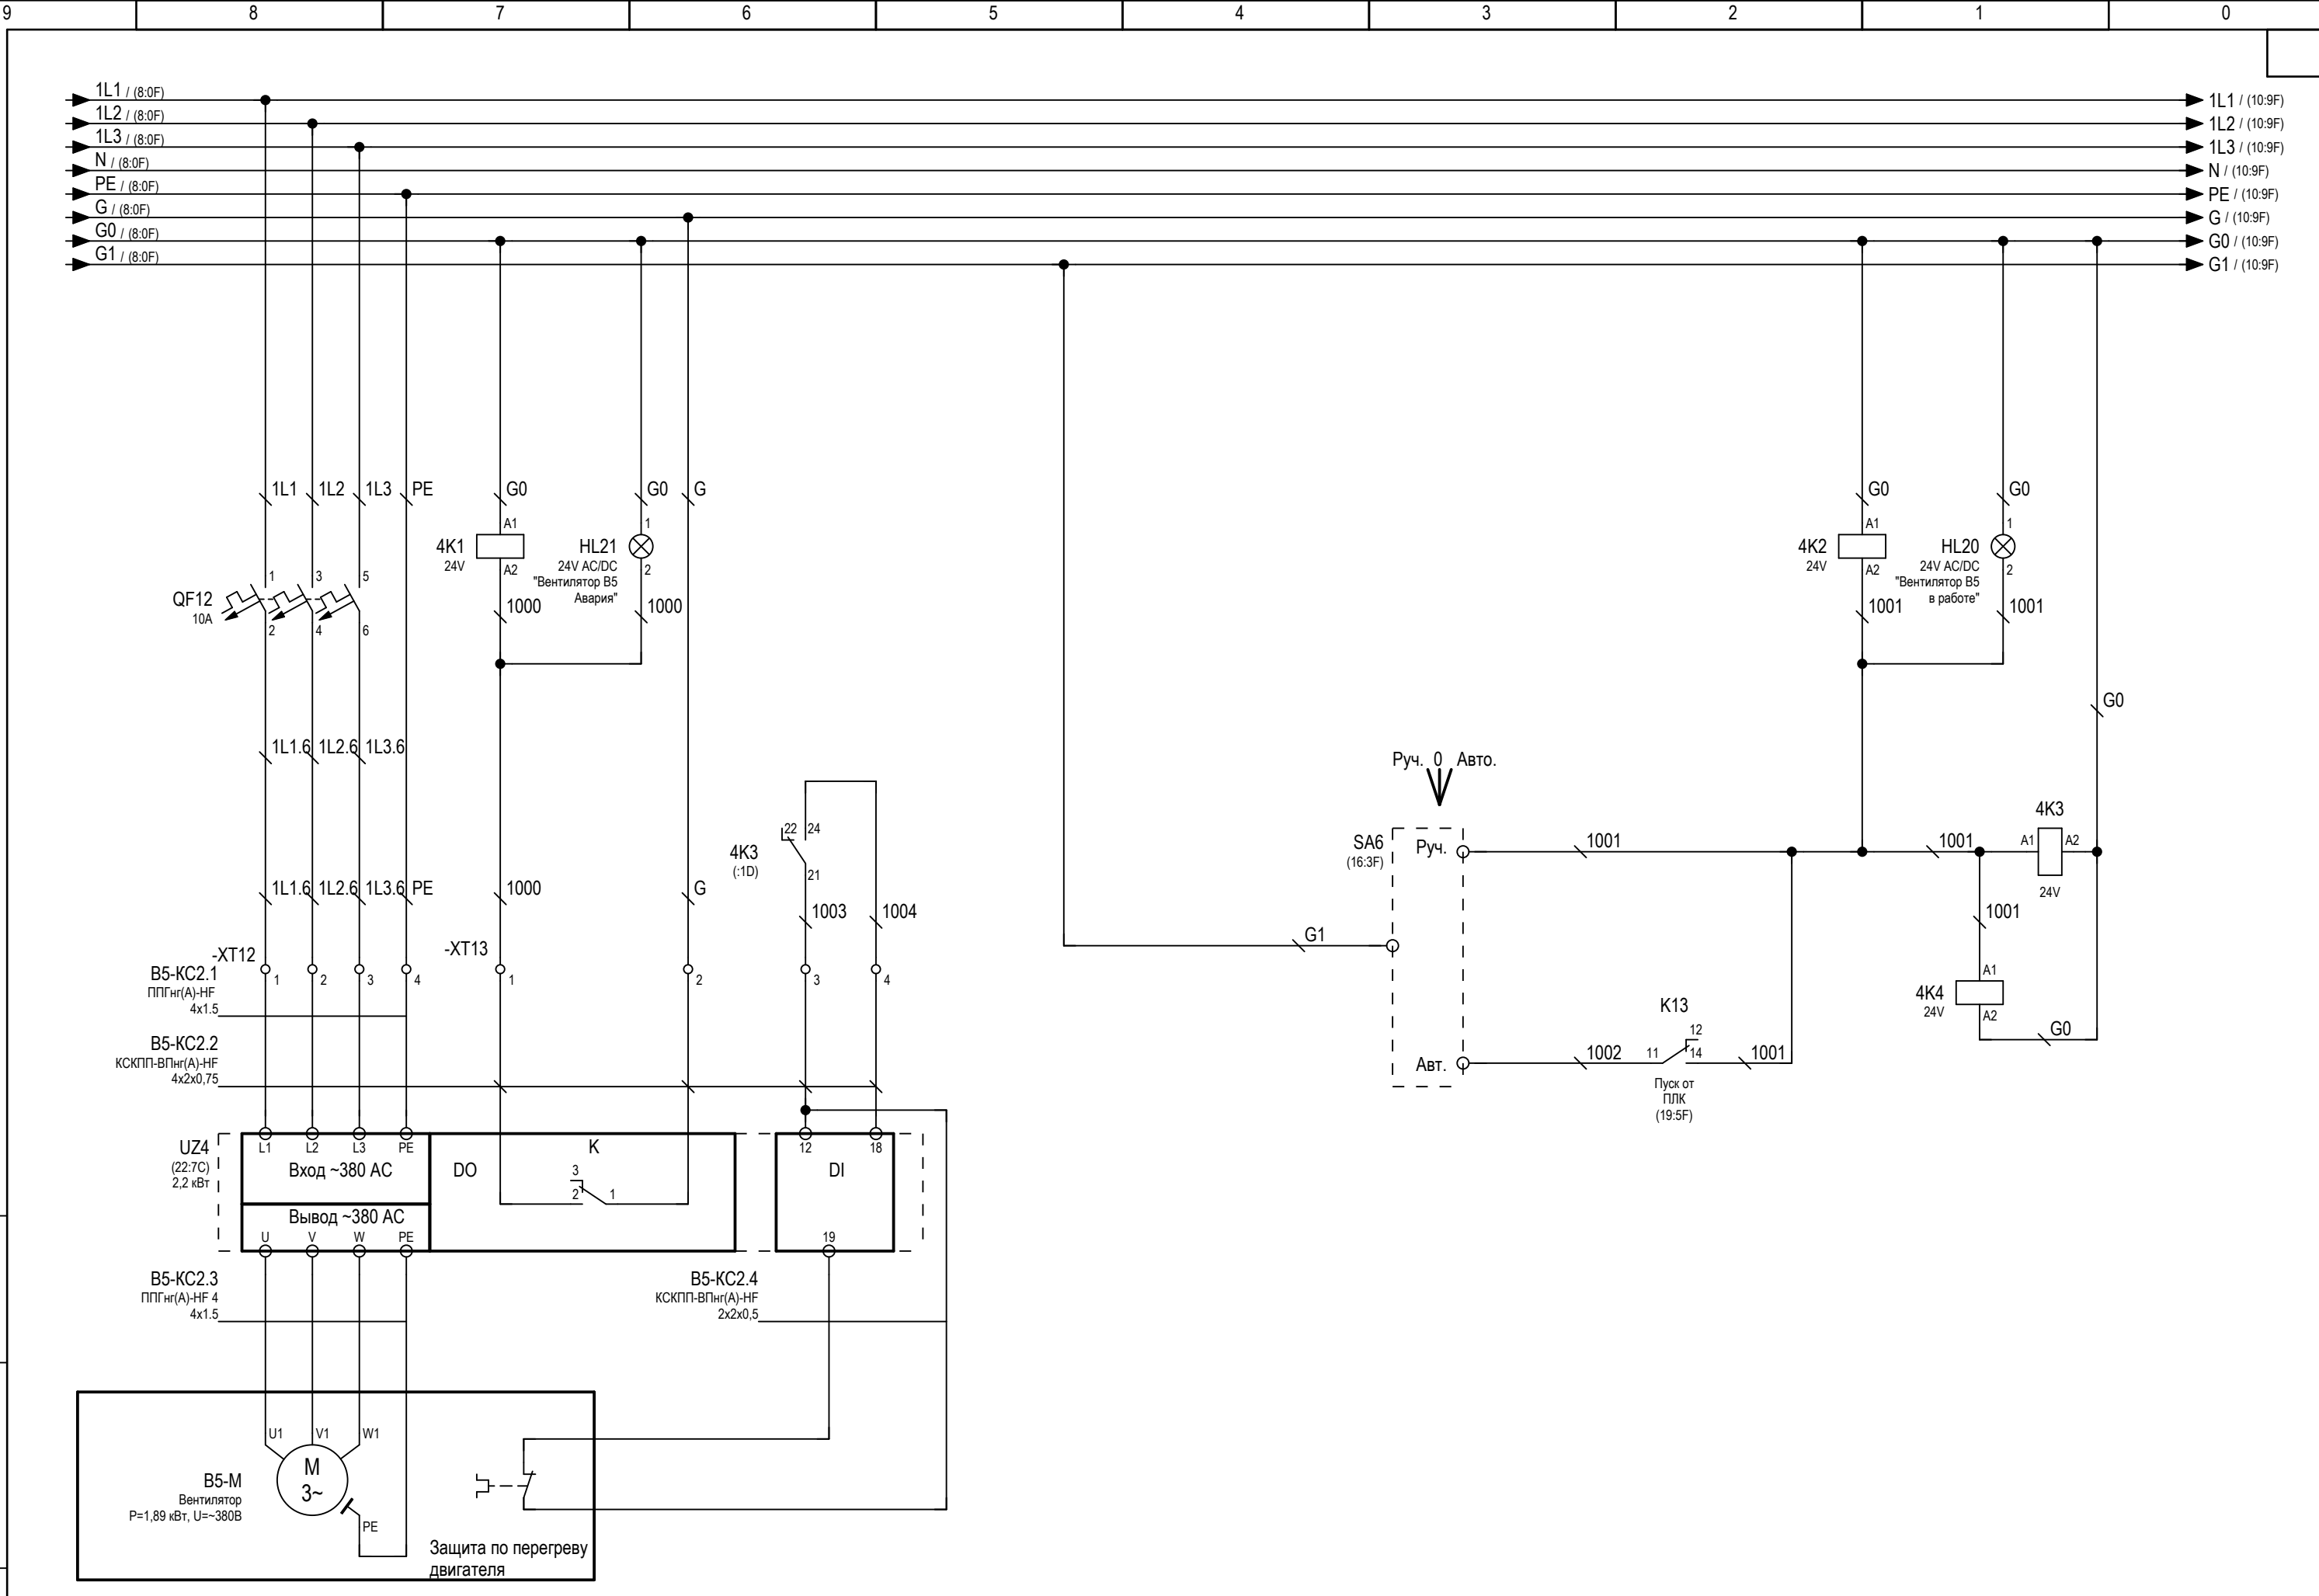


Инд. N подл.	Взам. инв. N
Подп. и дата	

Изм.	Кол.уч	Лист	Недок.	Подп.	Дата

20180523/РД-КА-БЭ-3-АСУД

Копировал Формат А3

Лист  
4.9

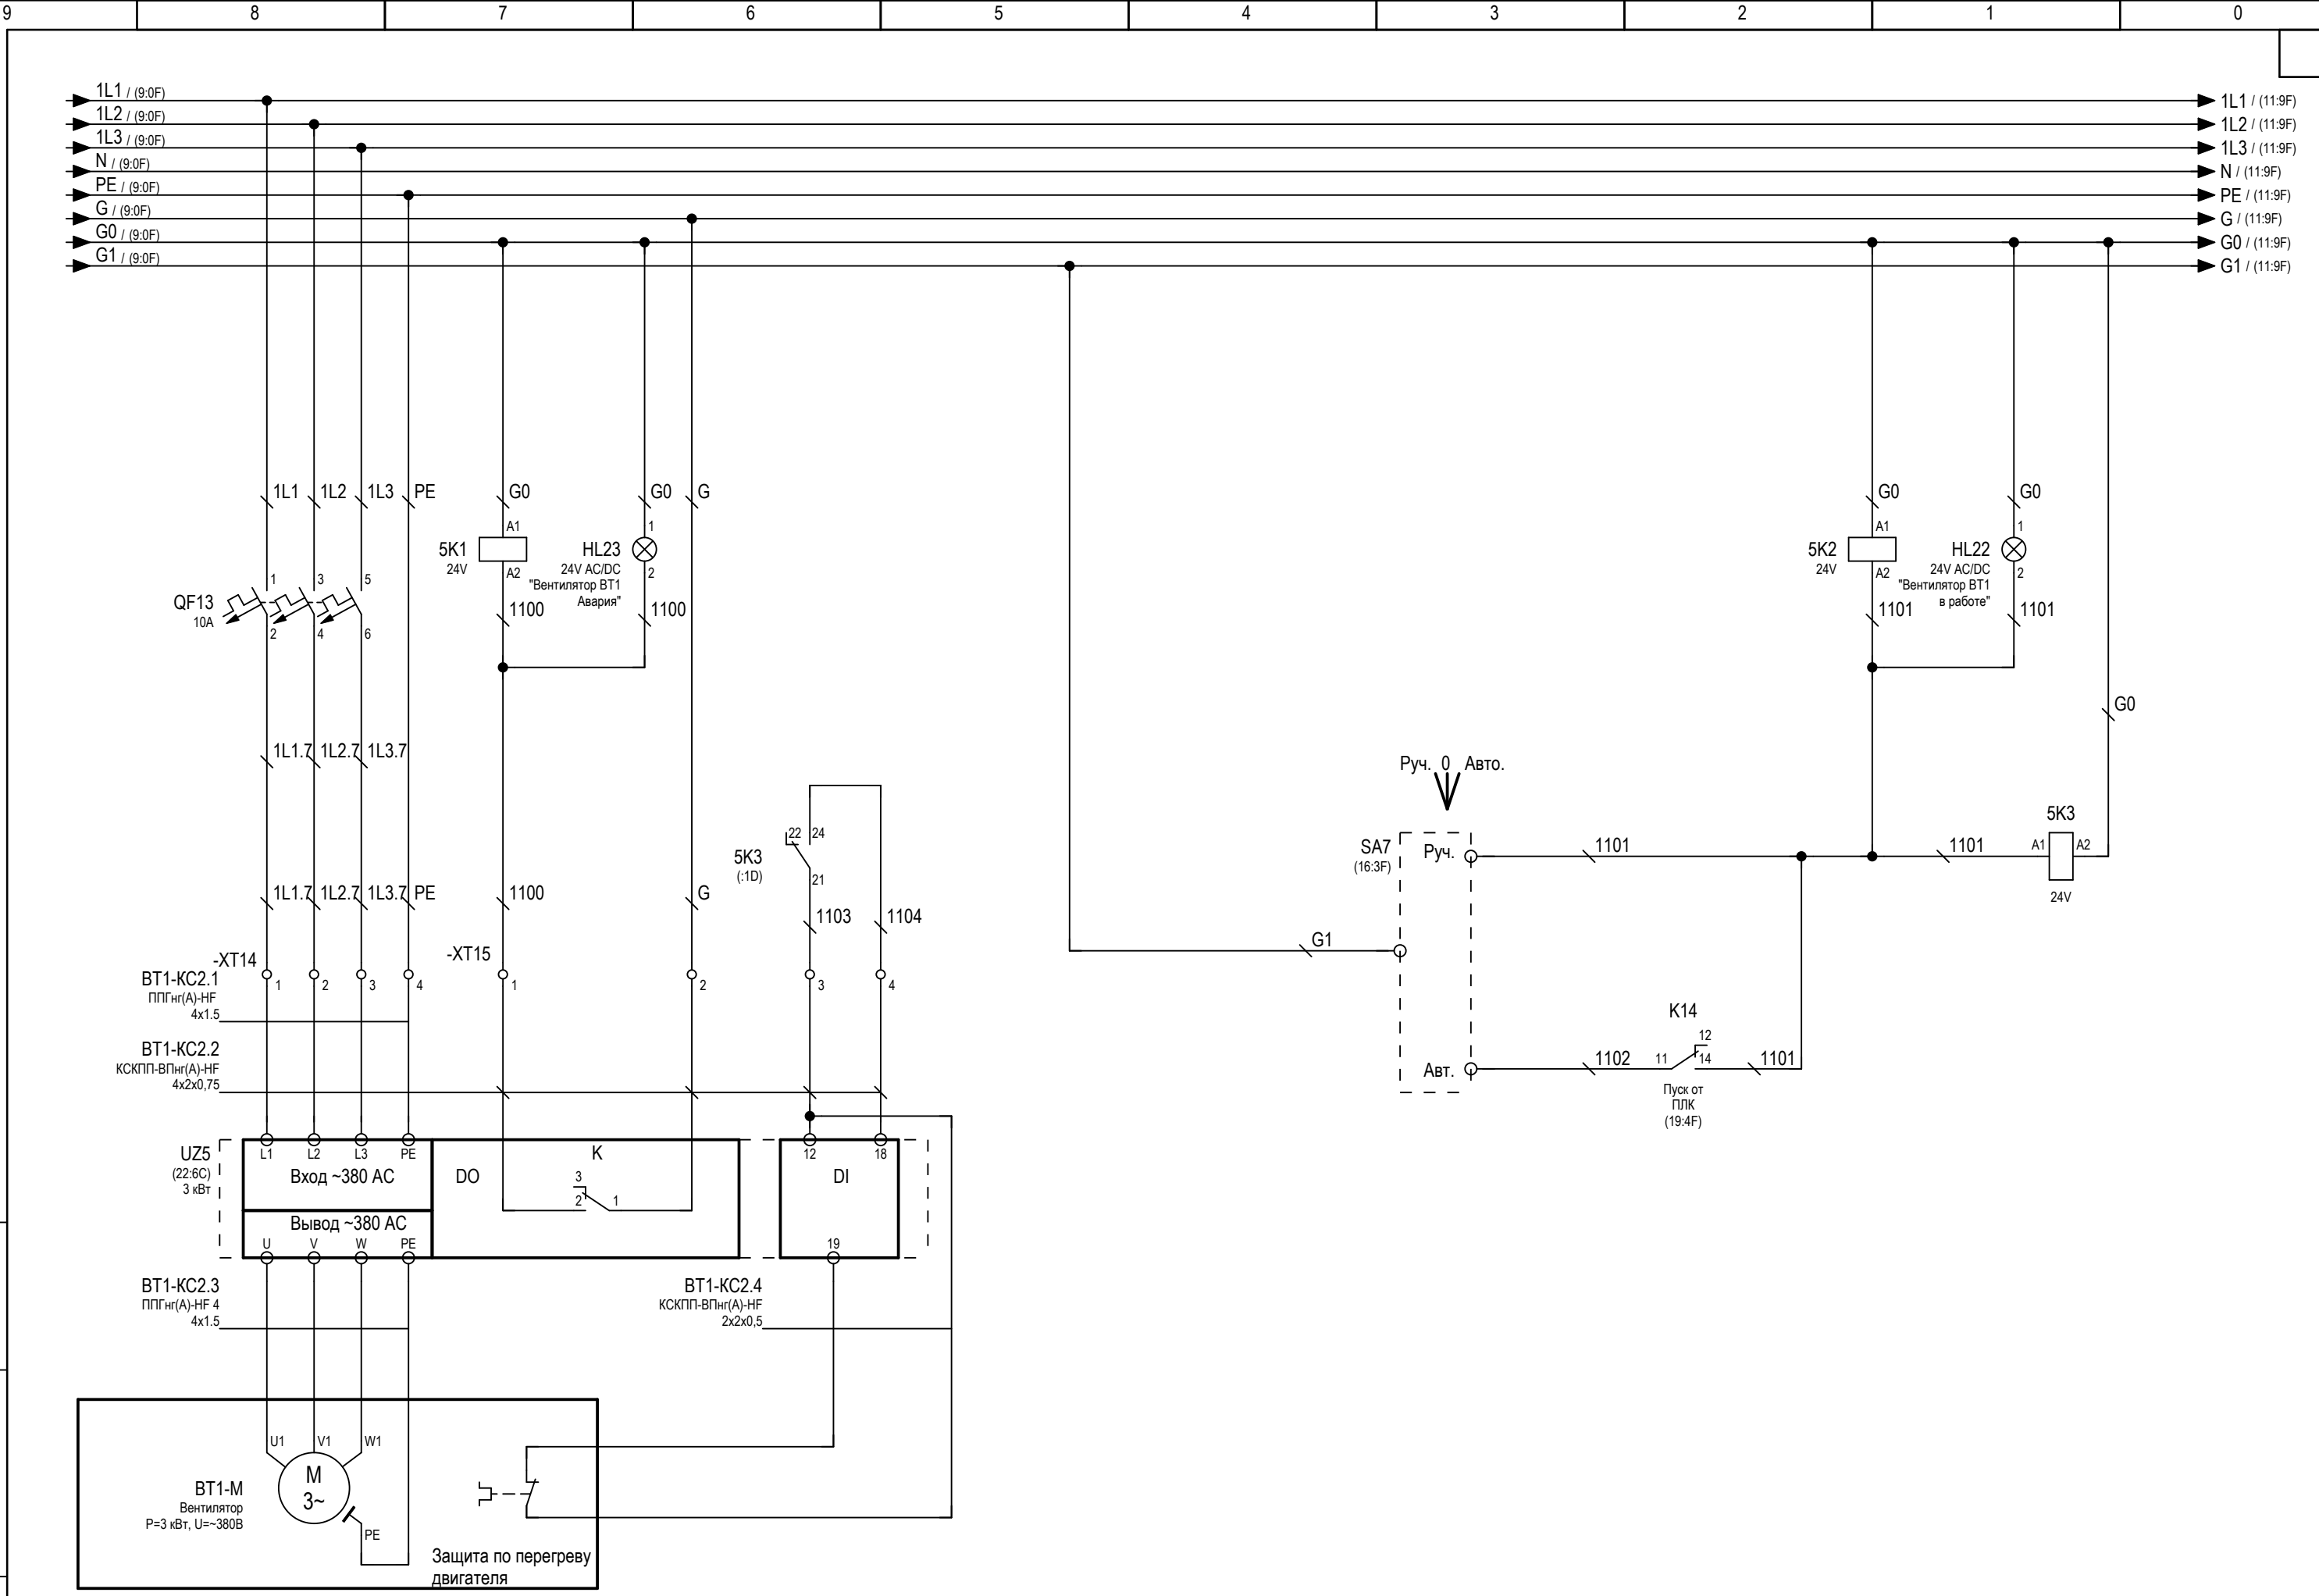

Инд. N подл.	Подп. и дата	Взам. инв. N

Изм.	Кол.уч.	Лист	Недок.	Подп.	Дата


20180523/РД-КА-БЭ-3-АСУД

Лист  
4.10

Копировал

Формат А3



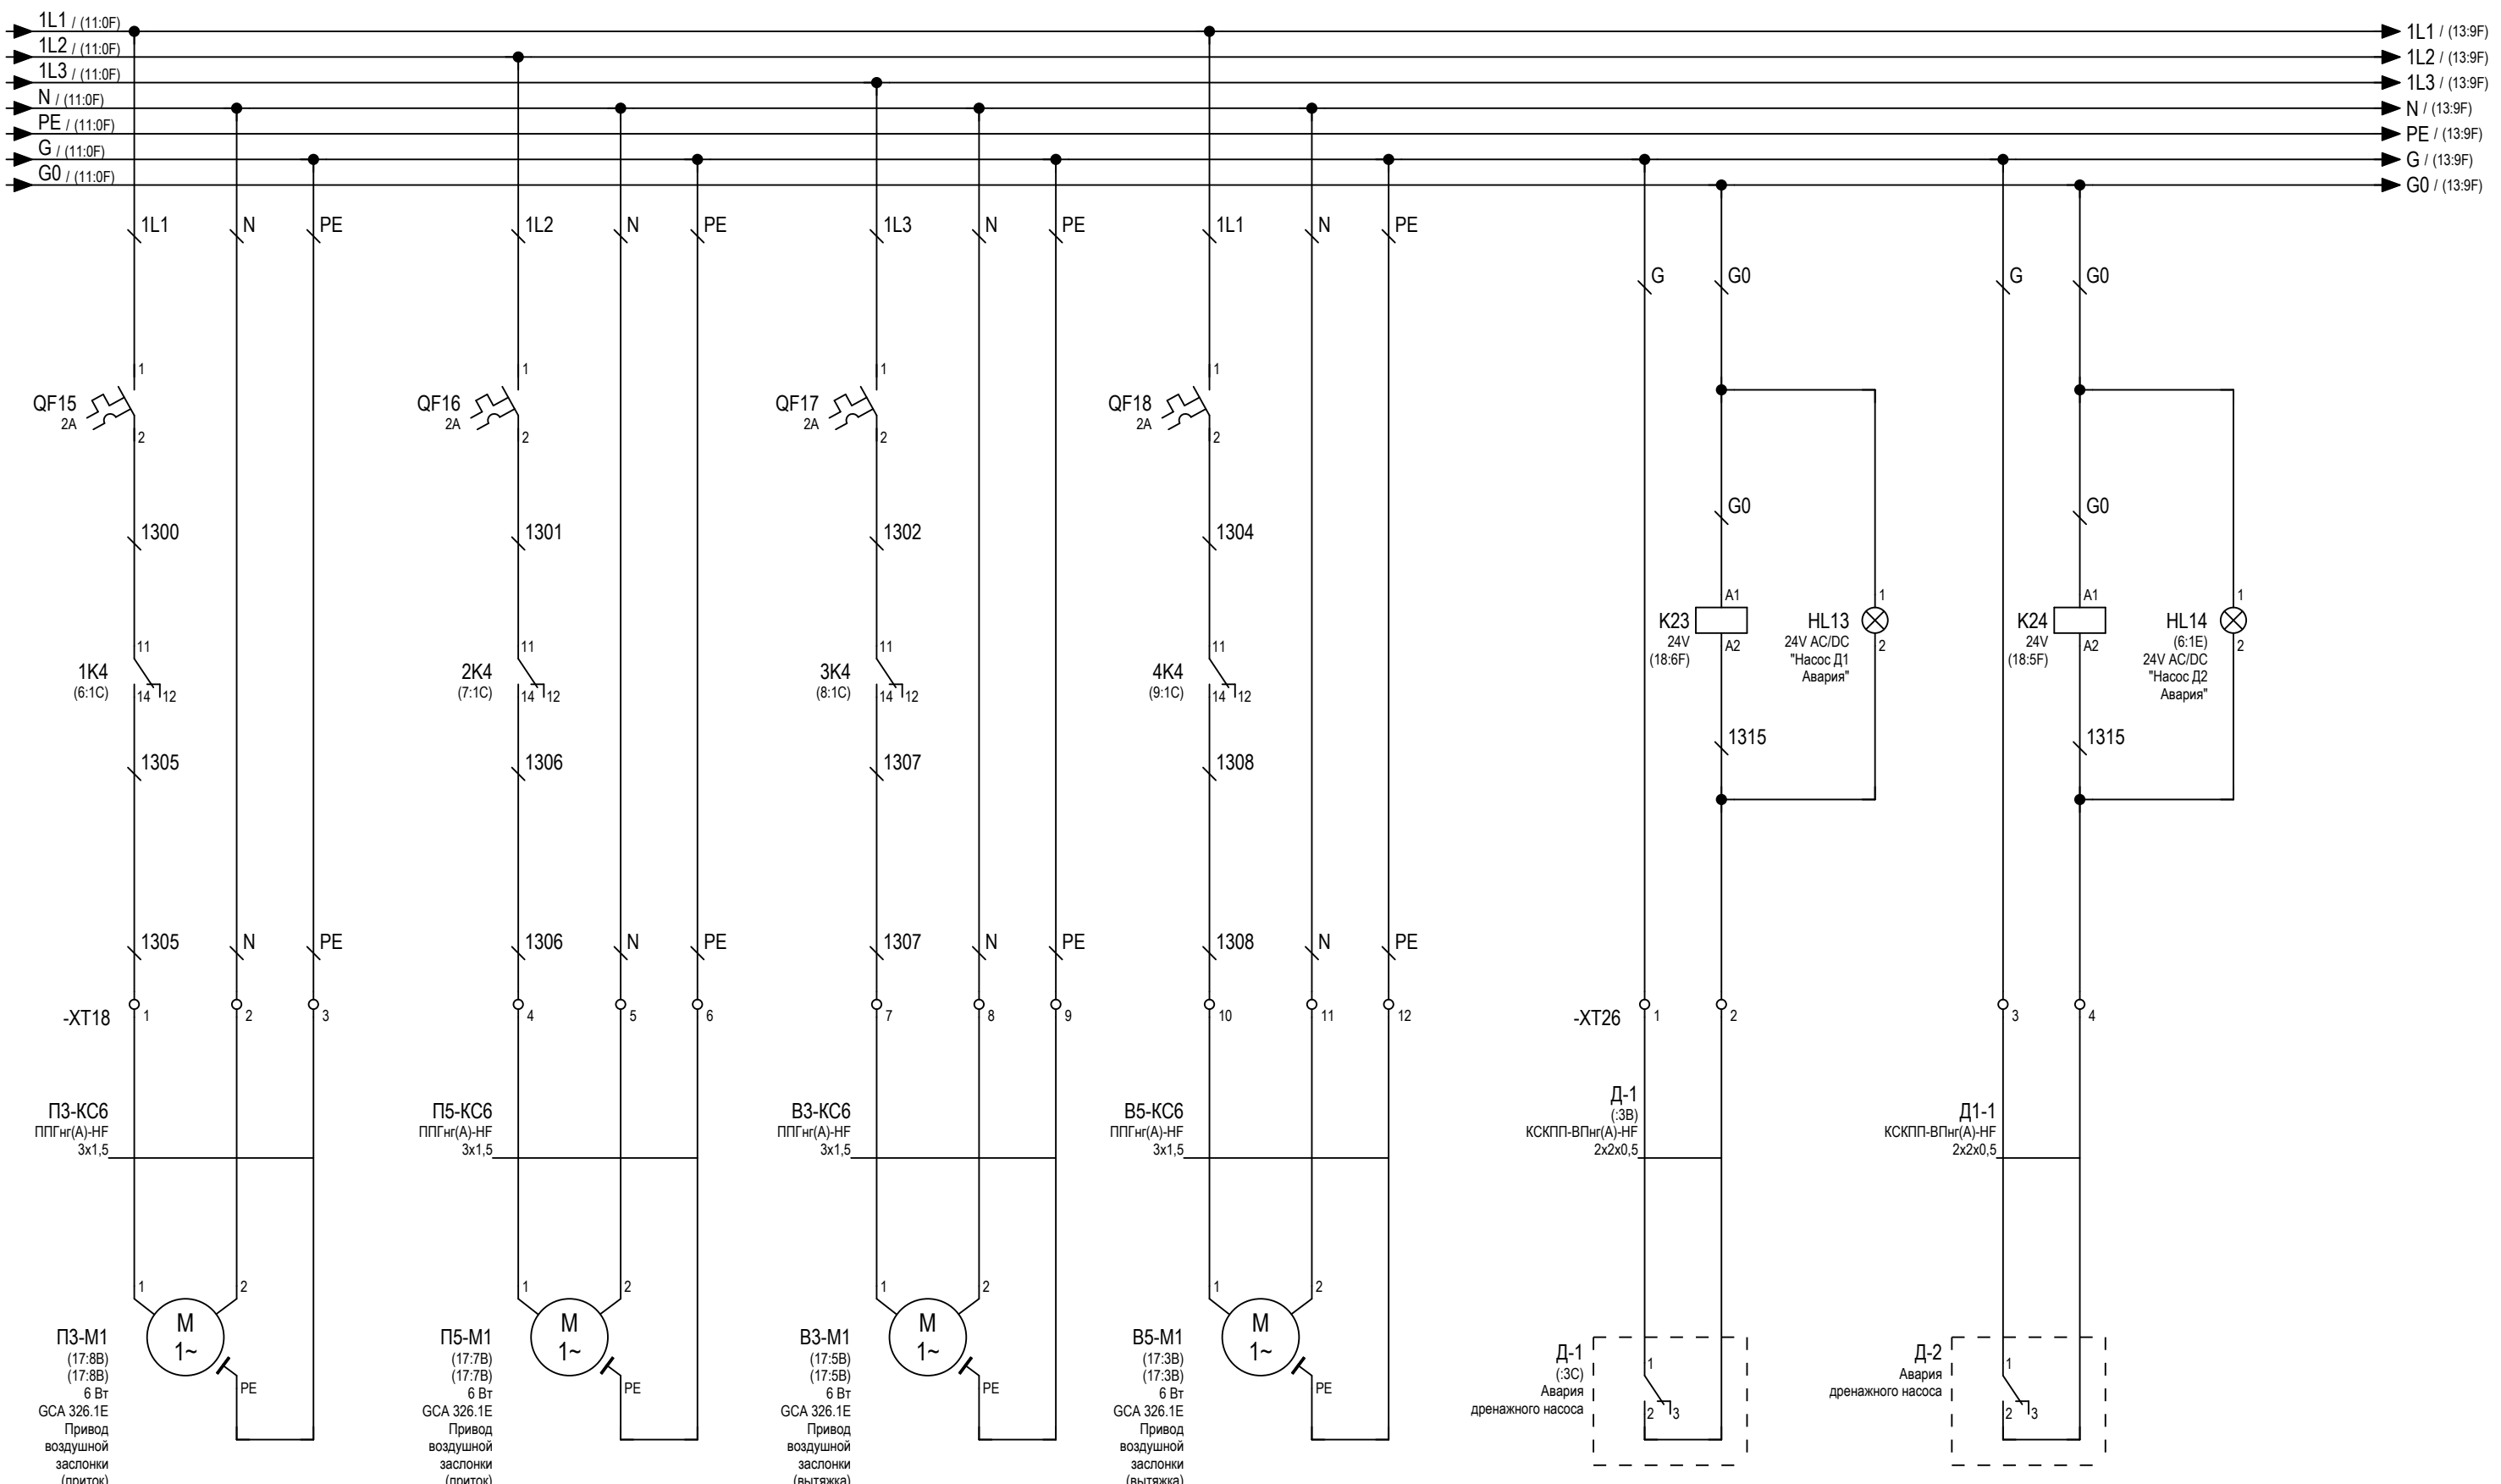


И.нв.Н подл.	Подп. и дата	Взам. инв. N

Изм.	Кол.уч	Лист	Недок.	Подп.	Дата

20180523/РД-КА-БЭ-3-АСУД

Лист  
4.12



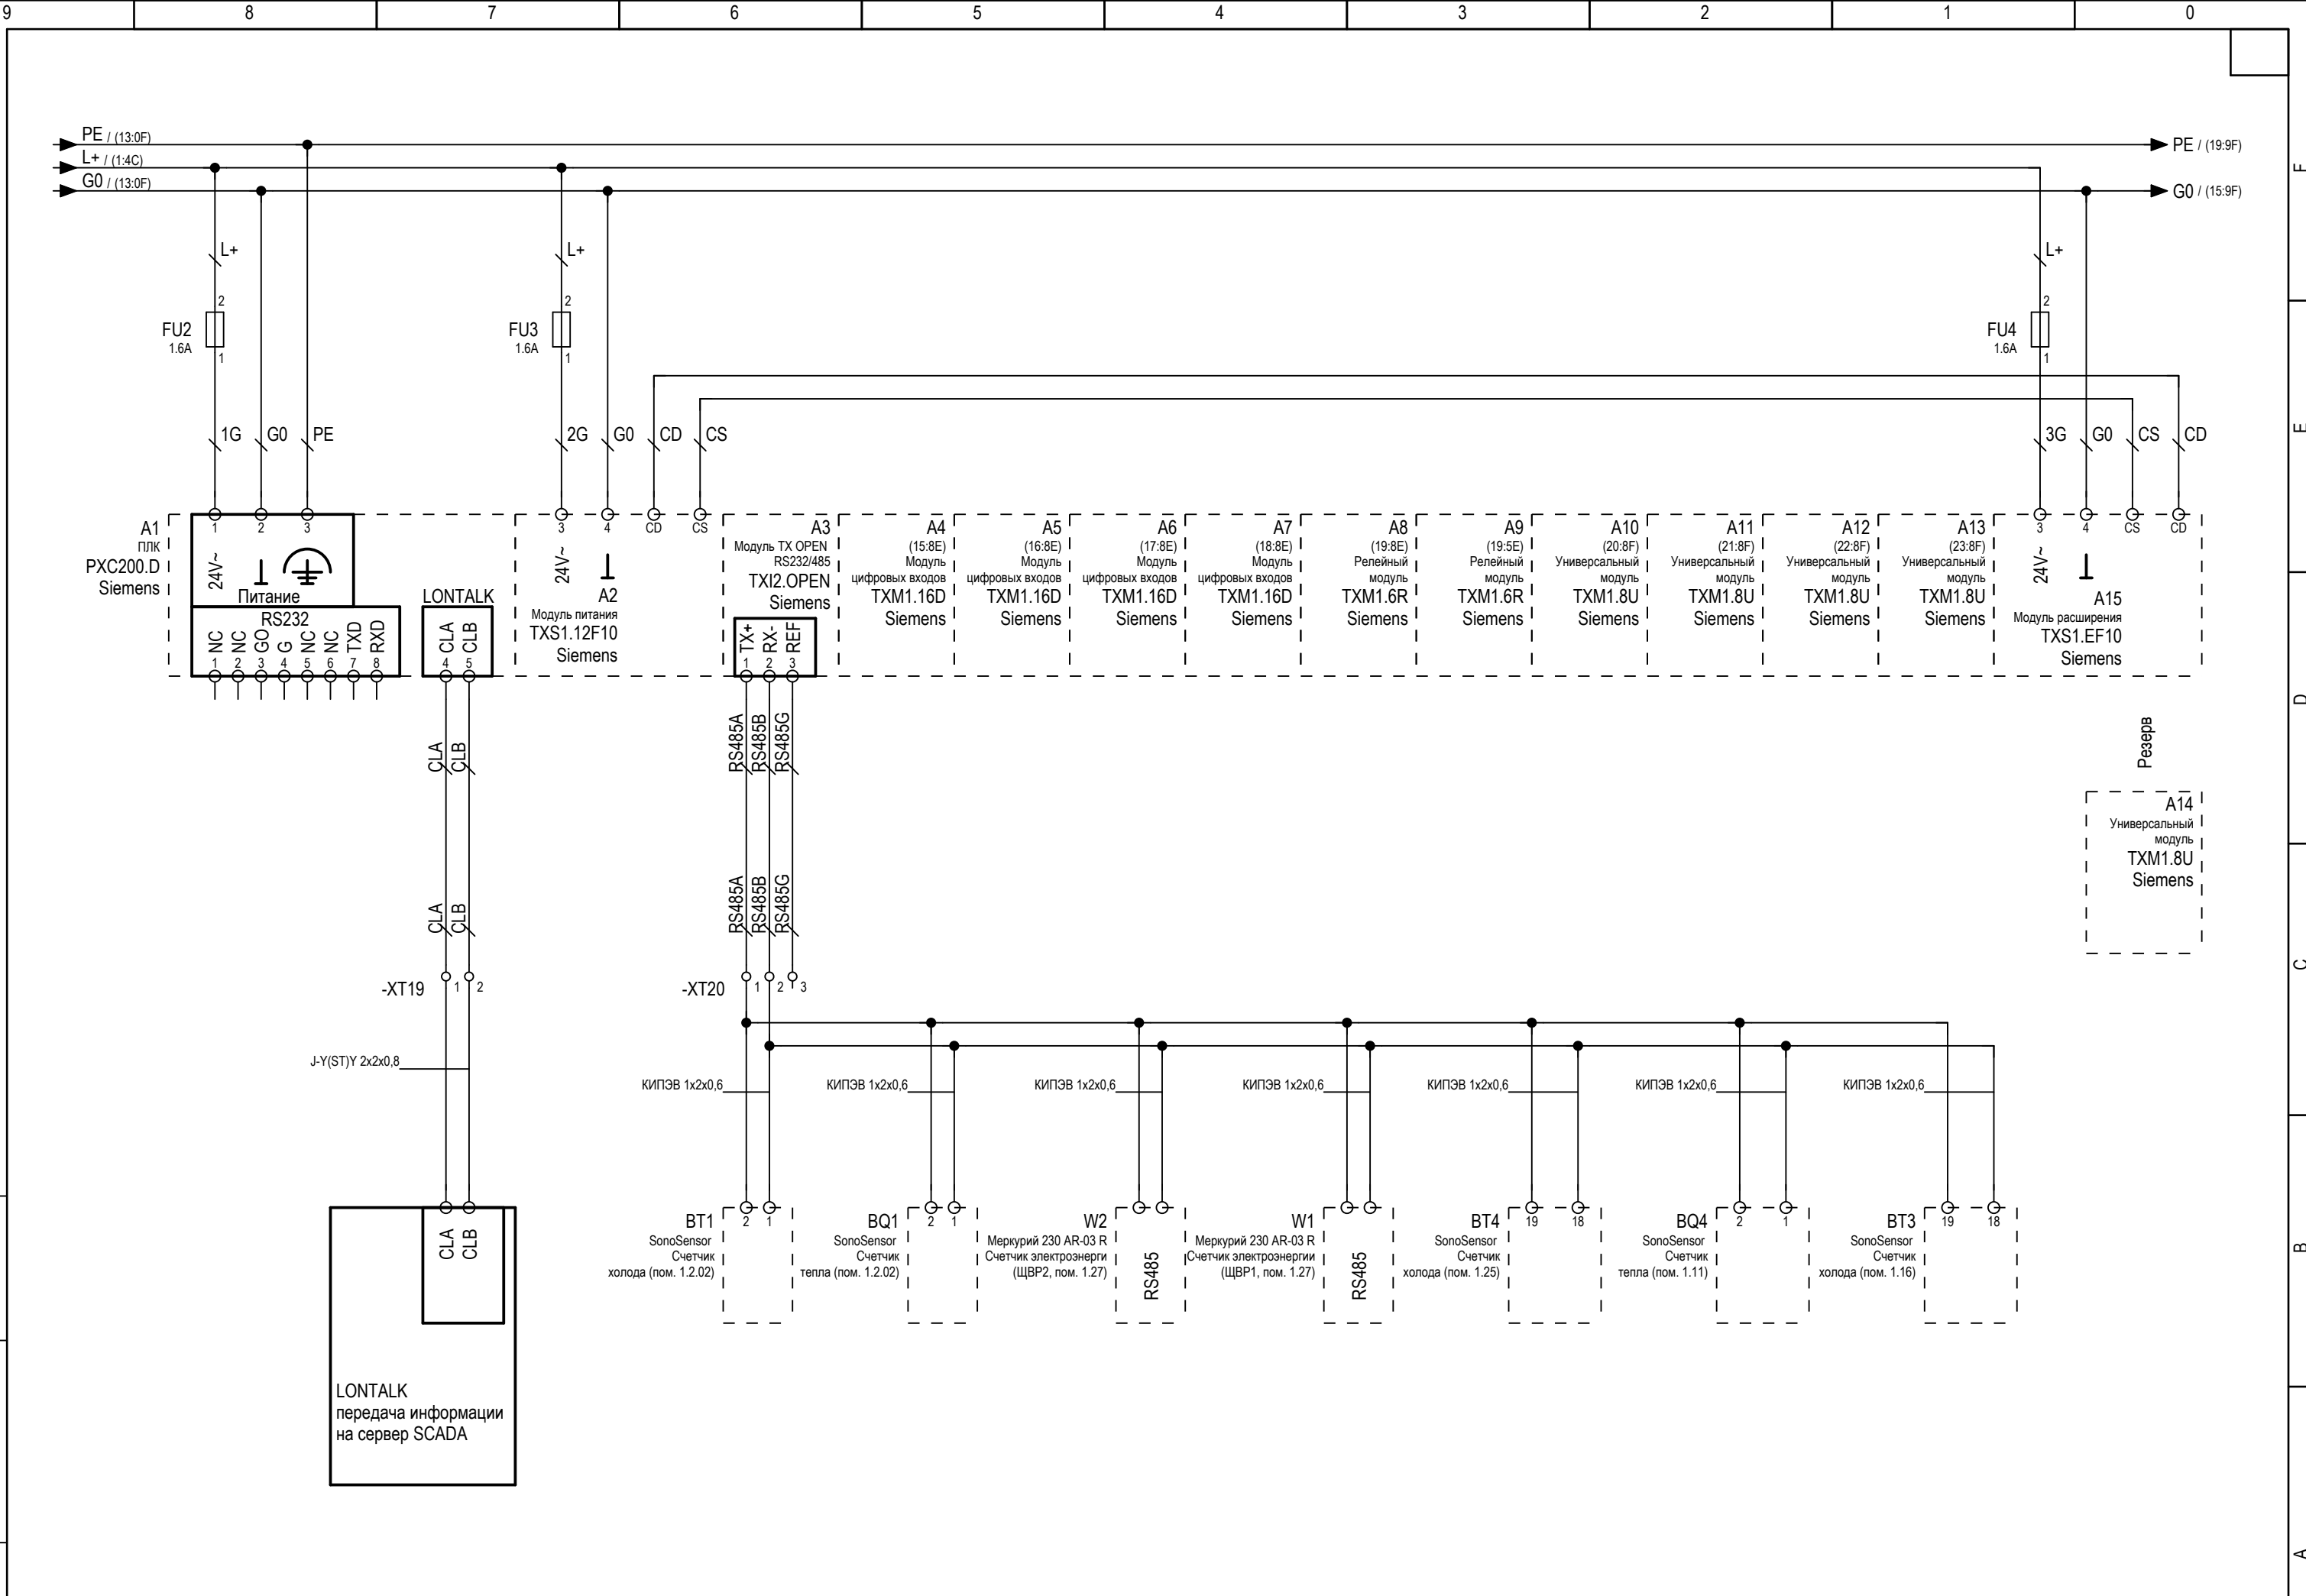


Инд. N подл.	Подп. и дата	Взам. инв. N

LONTALK  
передача информации  
на сервер SCADA

Изм.	Кол.уч	Лист	Недок.	Подп.	Дата

20180523/РД-КА-БЭ-3-АСУД

И.нв. N подл.	Подп. и дата	Взам. инв. N

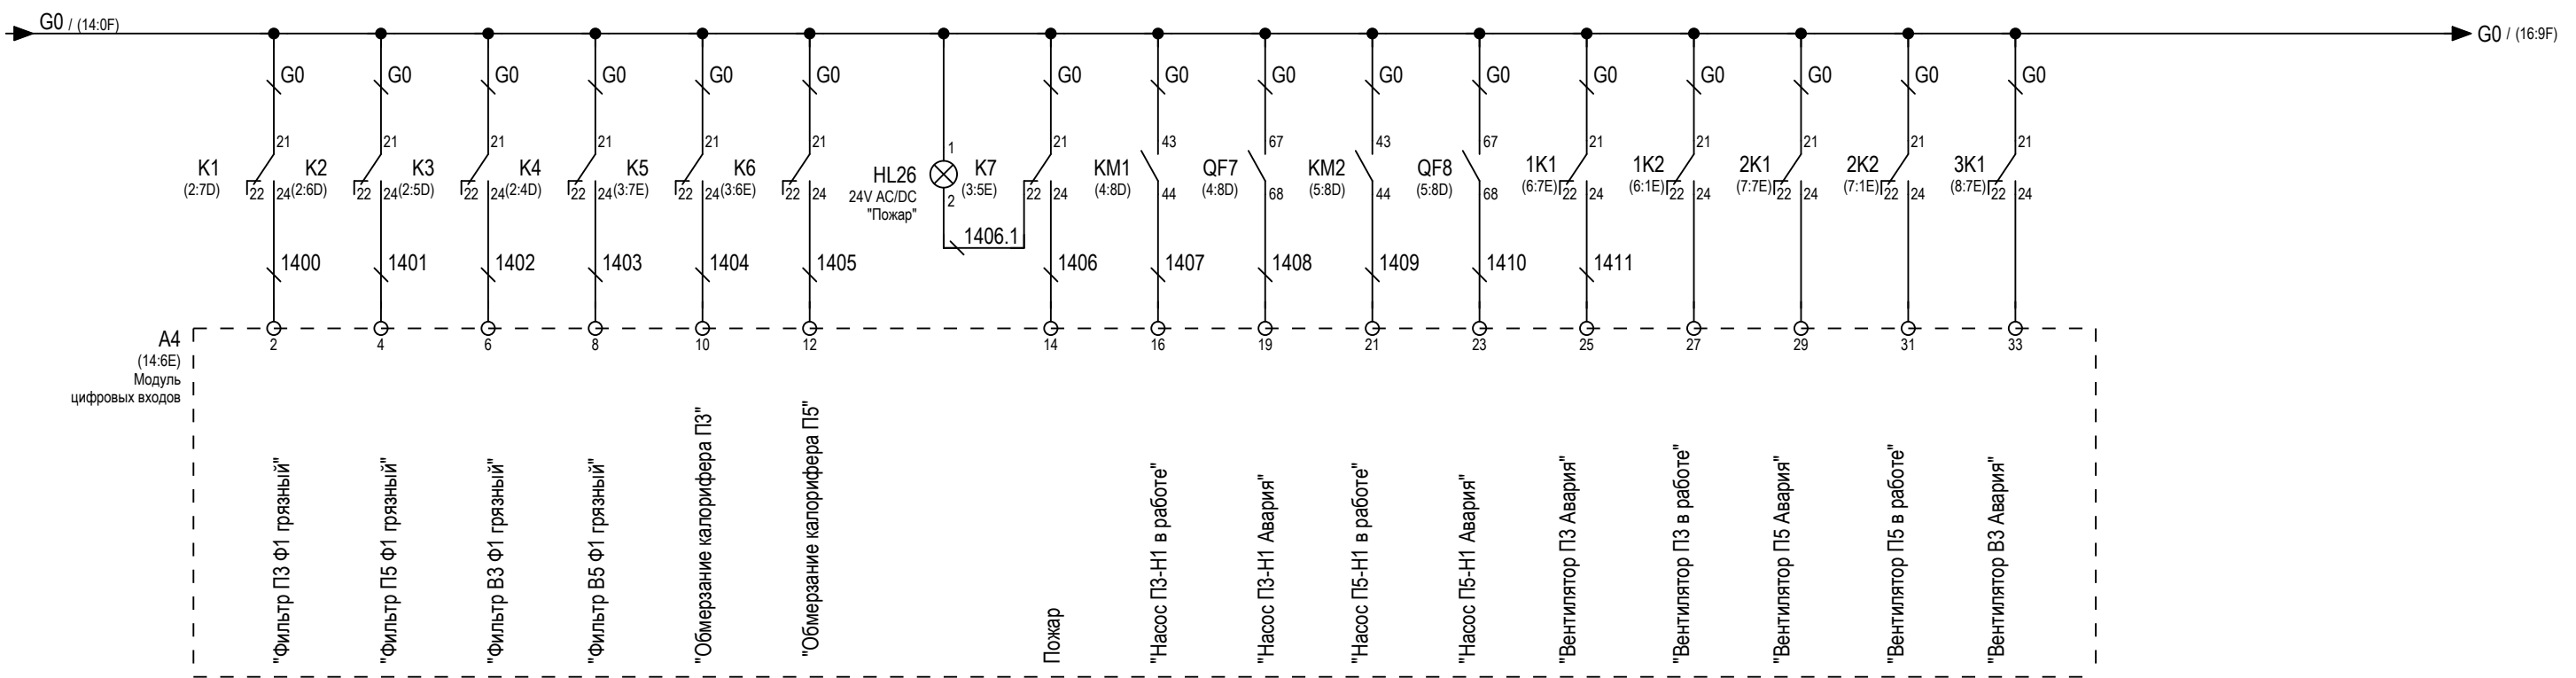


- "Фильтр ПЗ Ф1 грязный"
- "Фильтр П5 Ф1 грязный"
- "Фильтр В3 Ф1 грязный"
- "Фильтр В5 Ф1 грязный"
- "Обмерзание калорифера ПЗ"
- "Обмерзание калорифера П5"
- Пожар
- "Насос ПЗ-Н1 в работе"
- "Насос ПЗ-Н1 Авария"
- "Насос П5-Н1 в работе"
- "Насос П5-Н1 Авария"
- "Вентилятор ПЗ Авария"
- "Вентилятор ПЗ в работе"
- "Вентилятор П5 Авария"
- "Вентилятор П5 в работе"
- "Вентилятор В3 Авария"

Изм.	Кол.уч	Лист	Недок.	Подп.	Дата

20180523/РД-КА-БЭ-3-АСУД

И.нв. N подл.	Подп. и дата	Взам. инв. N

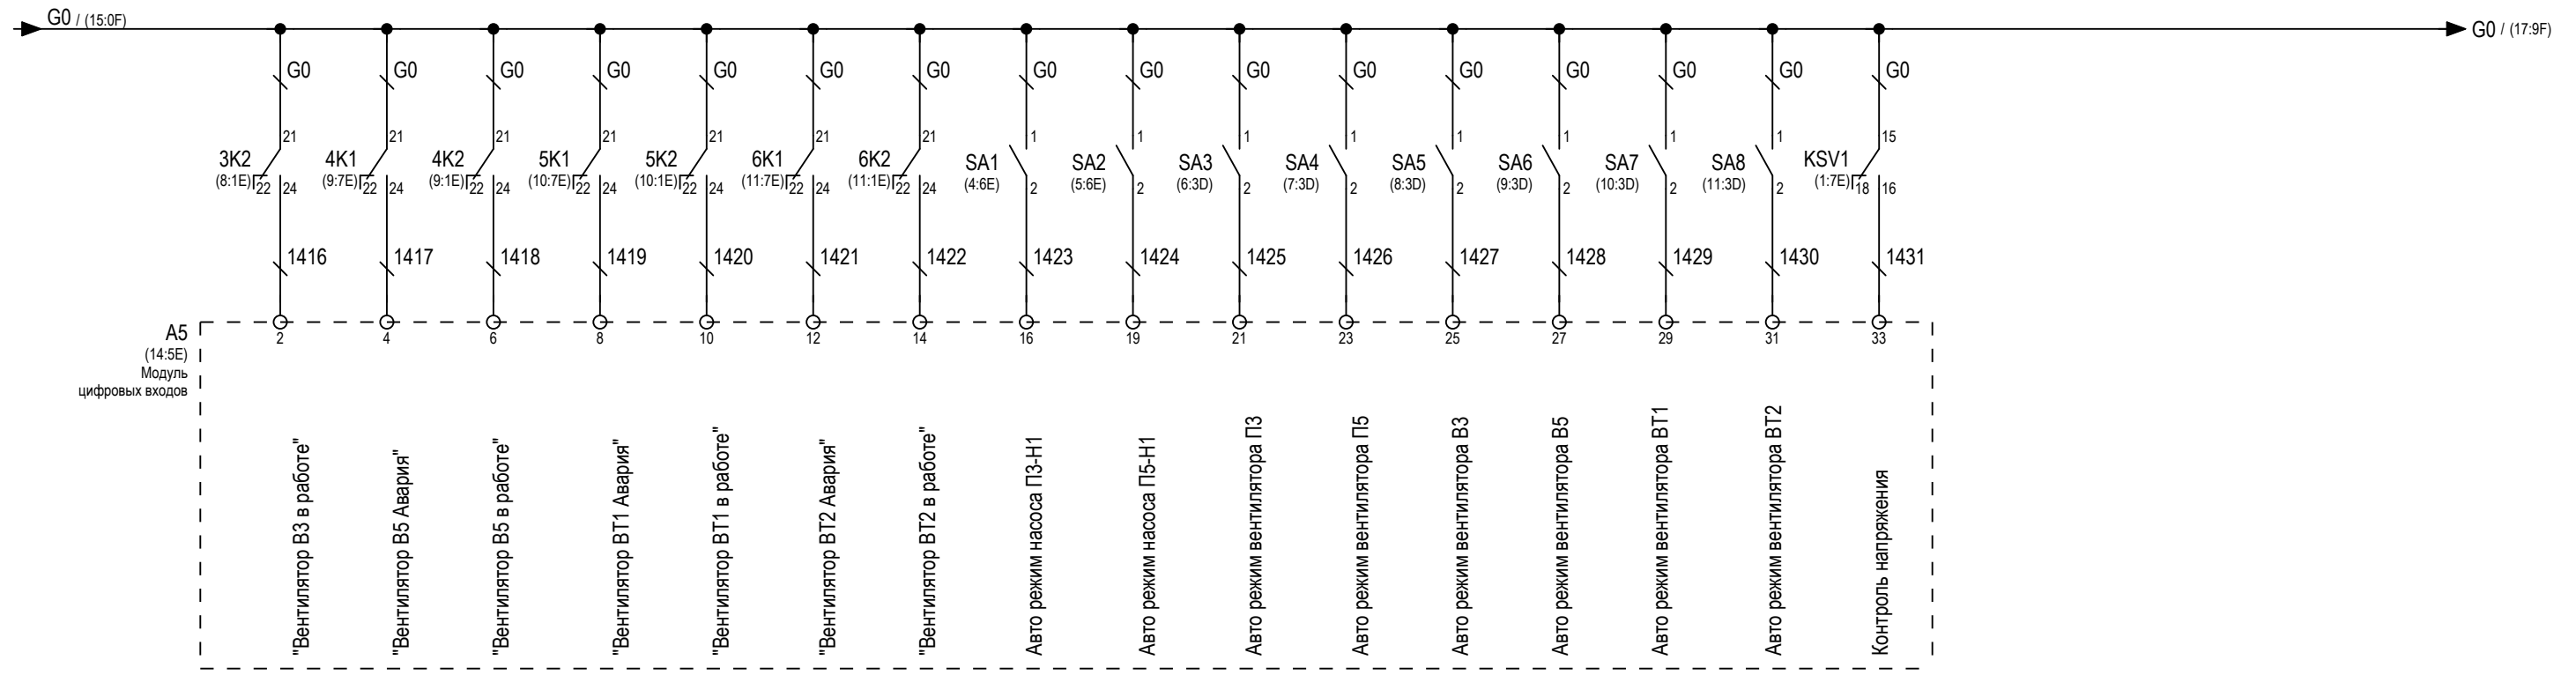


Изм.	Кол.уч	Лист	Недок.	Подп.	Дата

20180523/РД-КА-БЭ-3-АСУД

Лист  
4.16





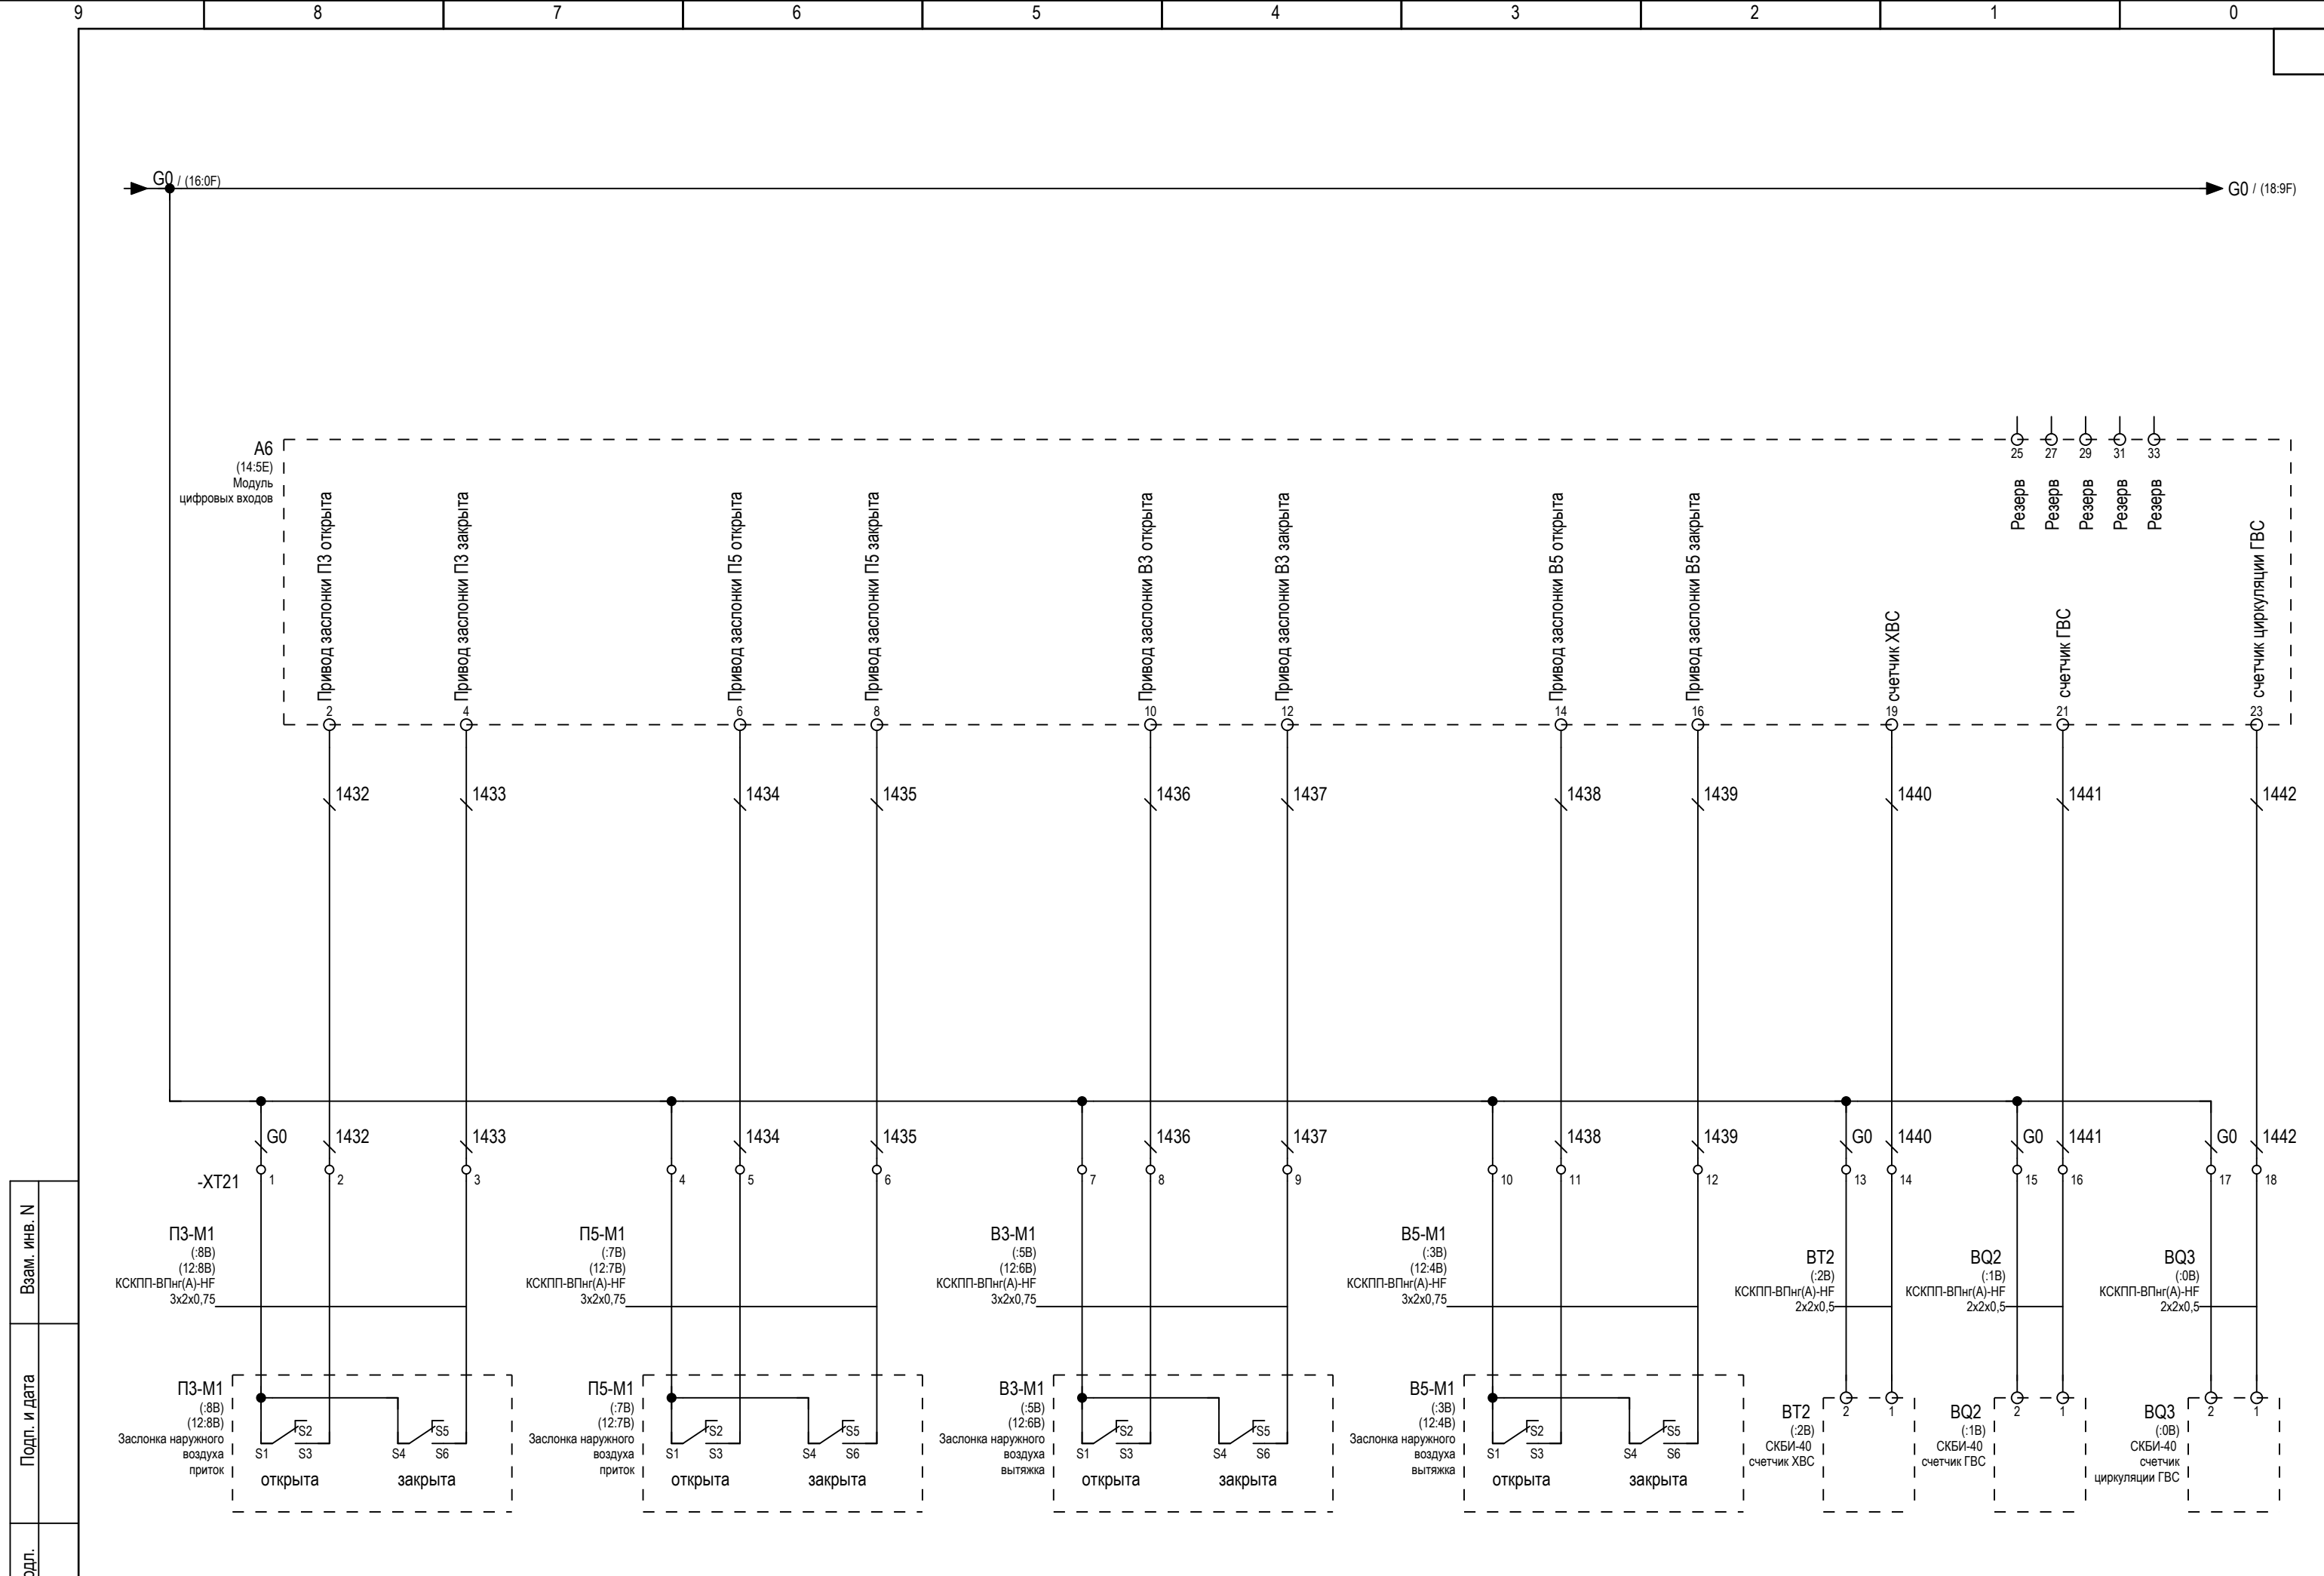

Инд. N подл.	Подп. и дата	Взам. инв. N

Изм.	Кол.уч	Лист	Недок.	Подп.	Дата


20180523/РД-КА-БЭ-3-АСУД

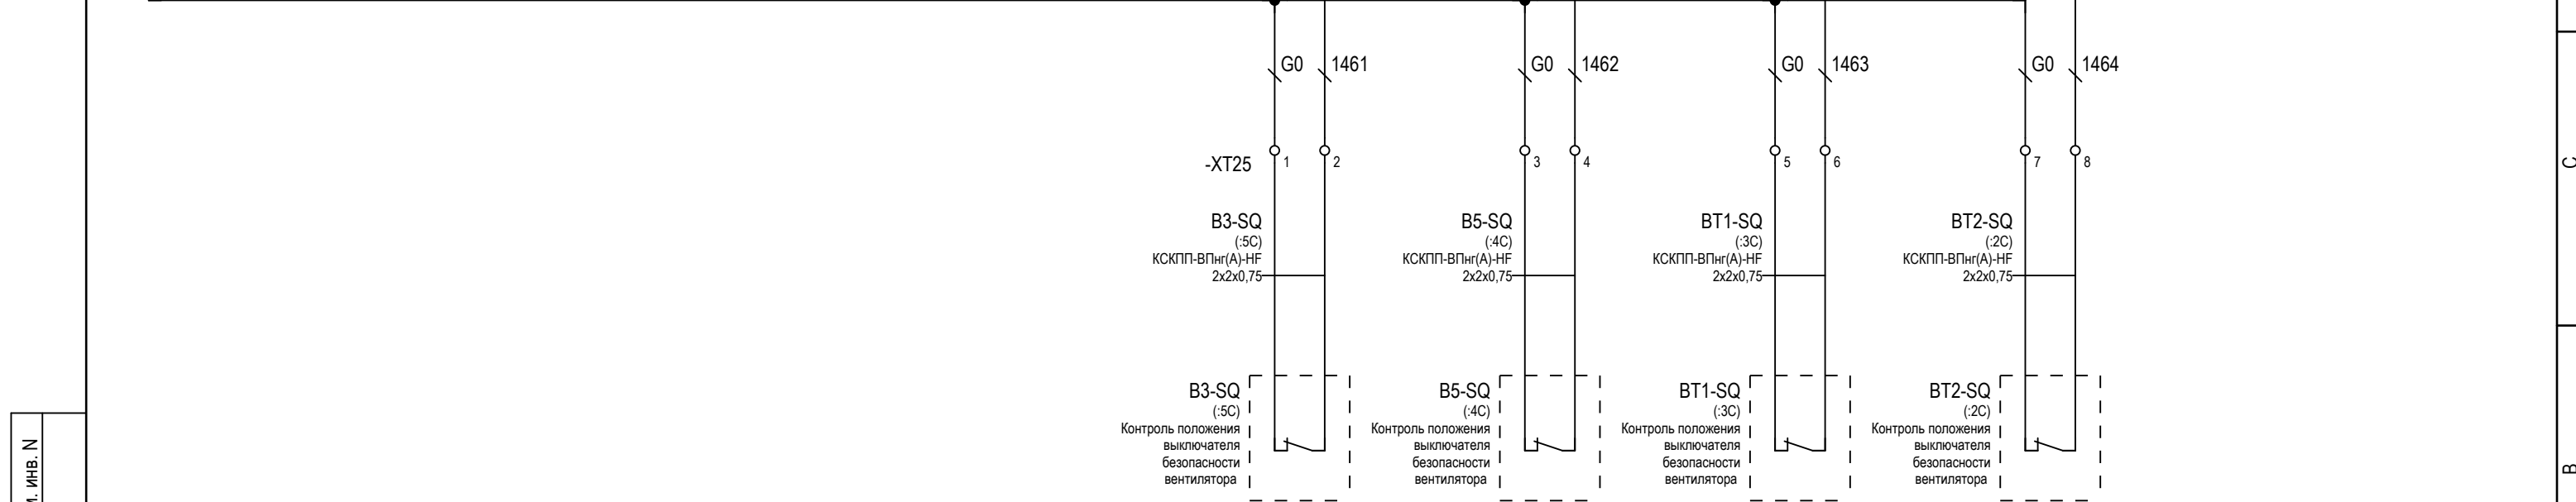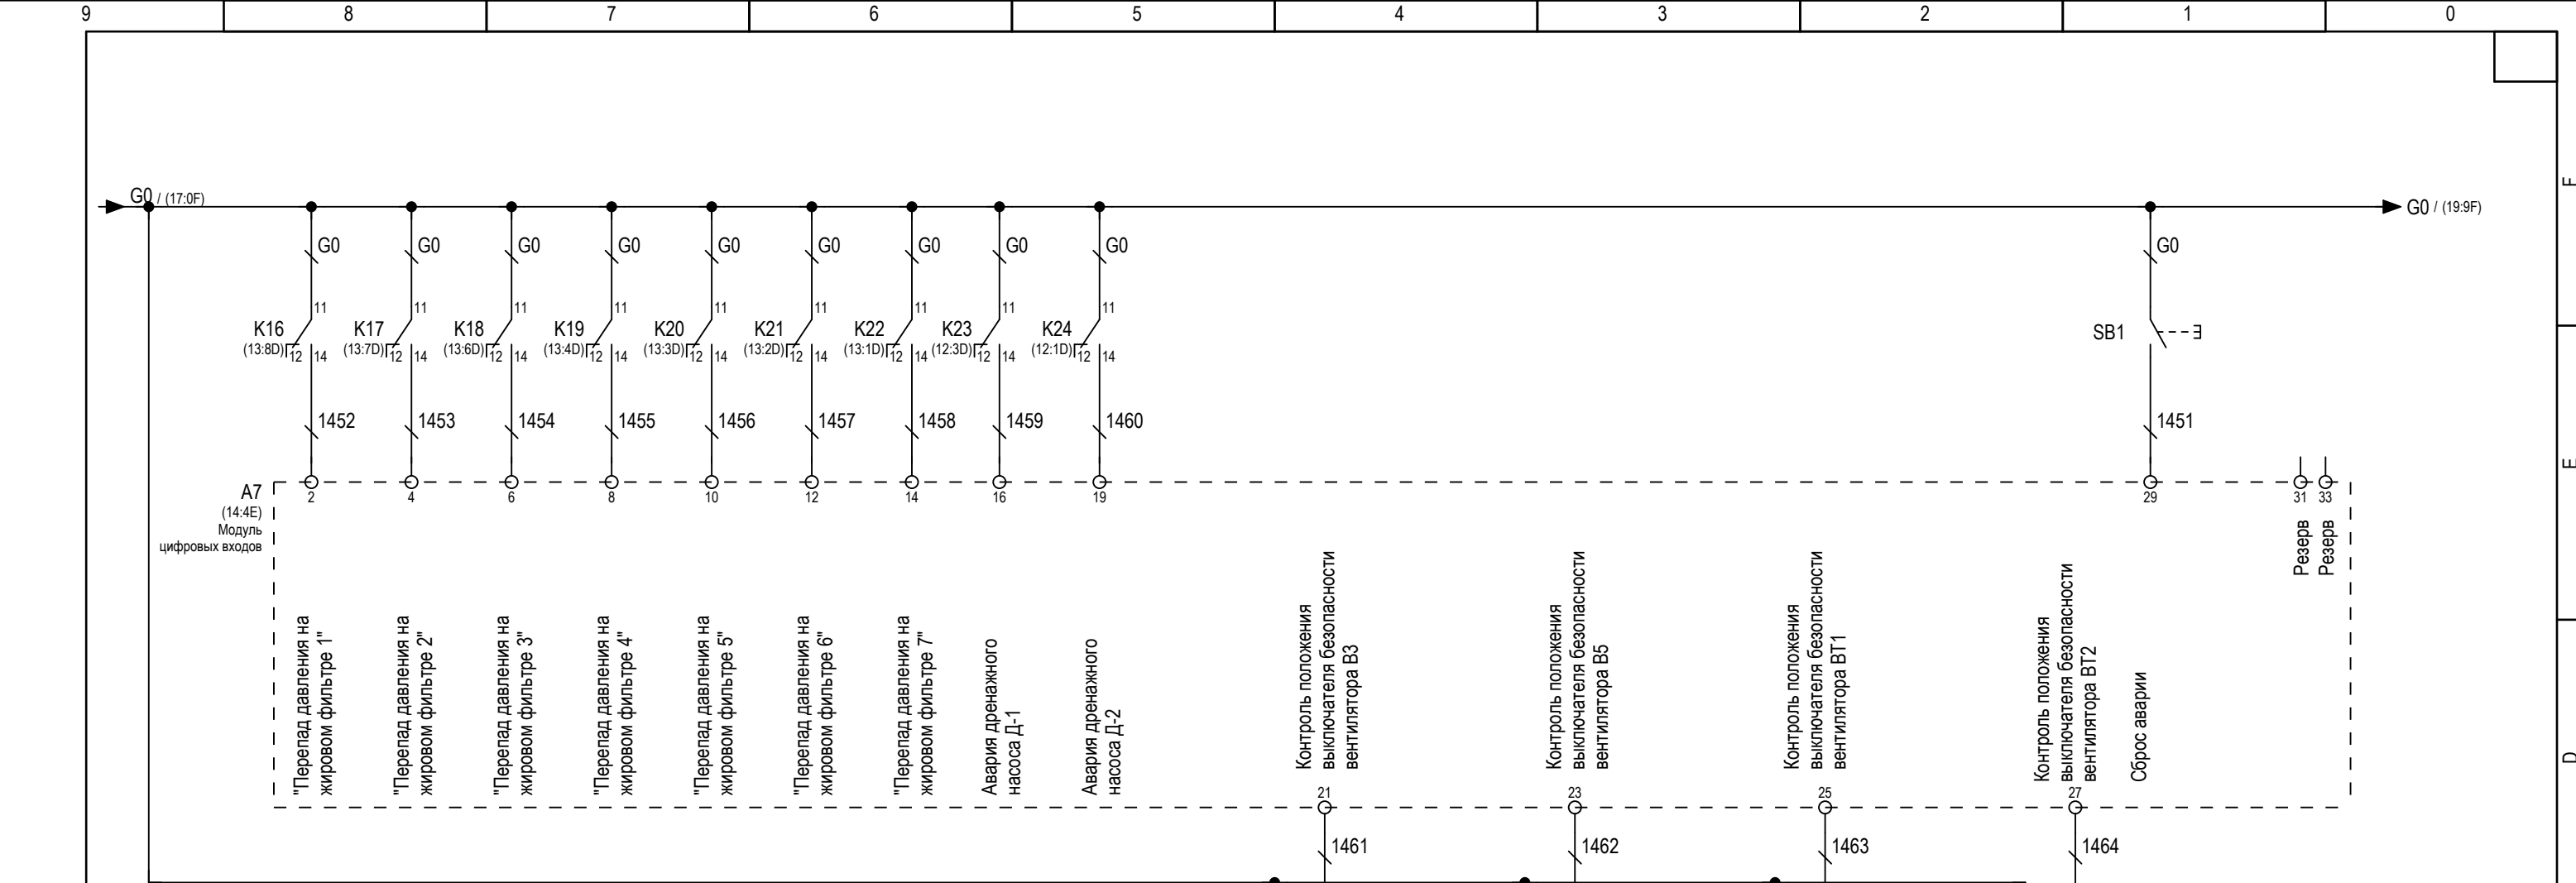

Инд. N подл.	Взам. инв. N
Подп. и дата	

Изм.	Кол.уч	Лист	№ док.	Подп.	Дата

20180523/РД-КА-БЭ-3-АСУД

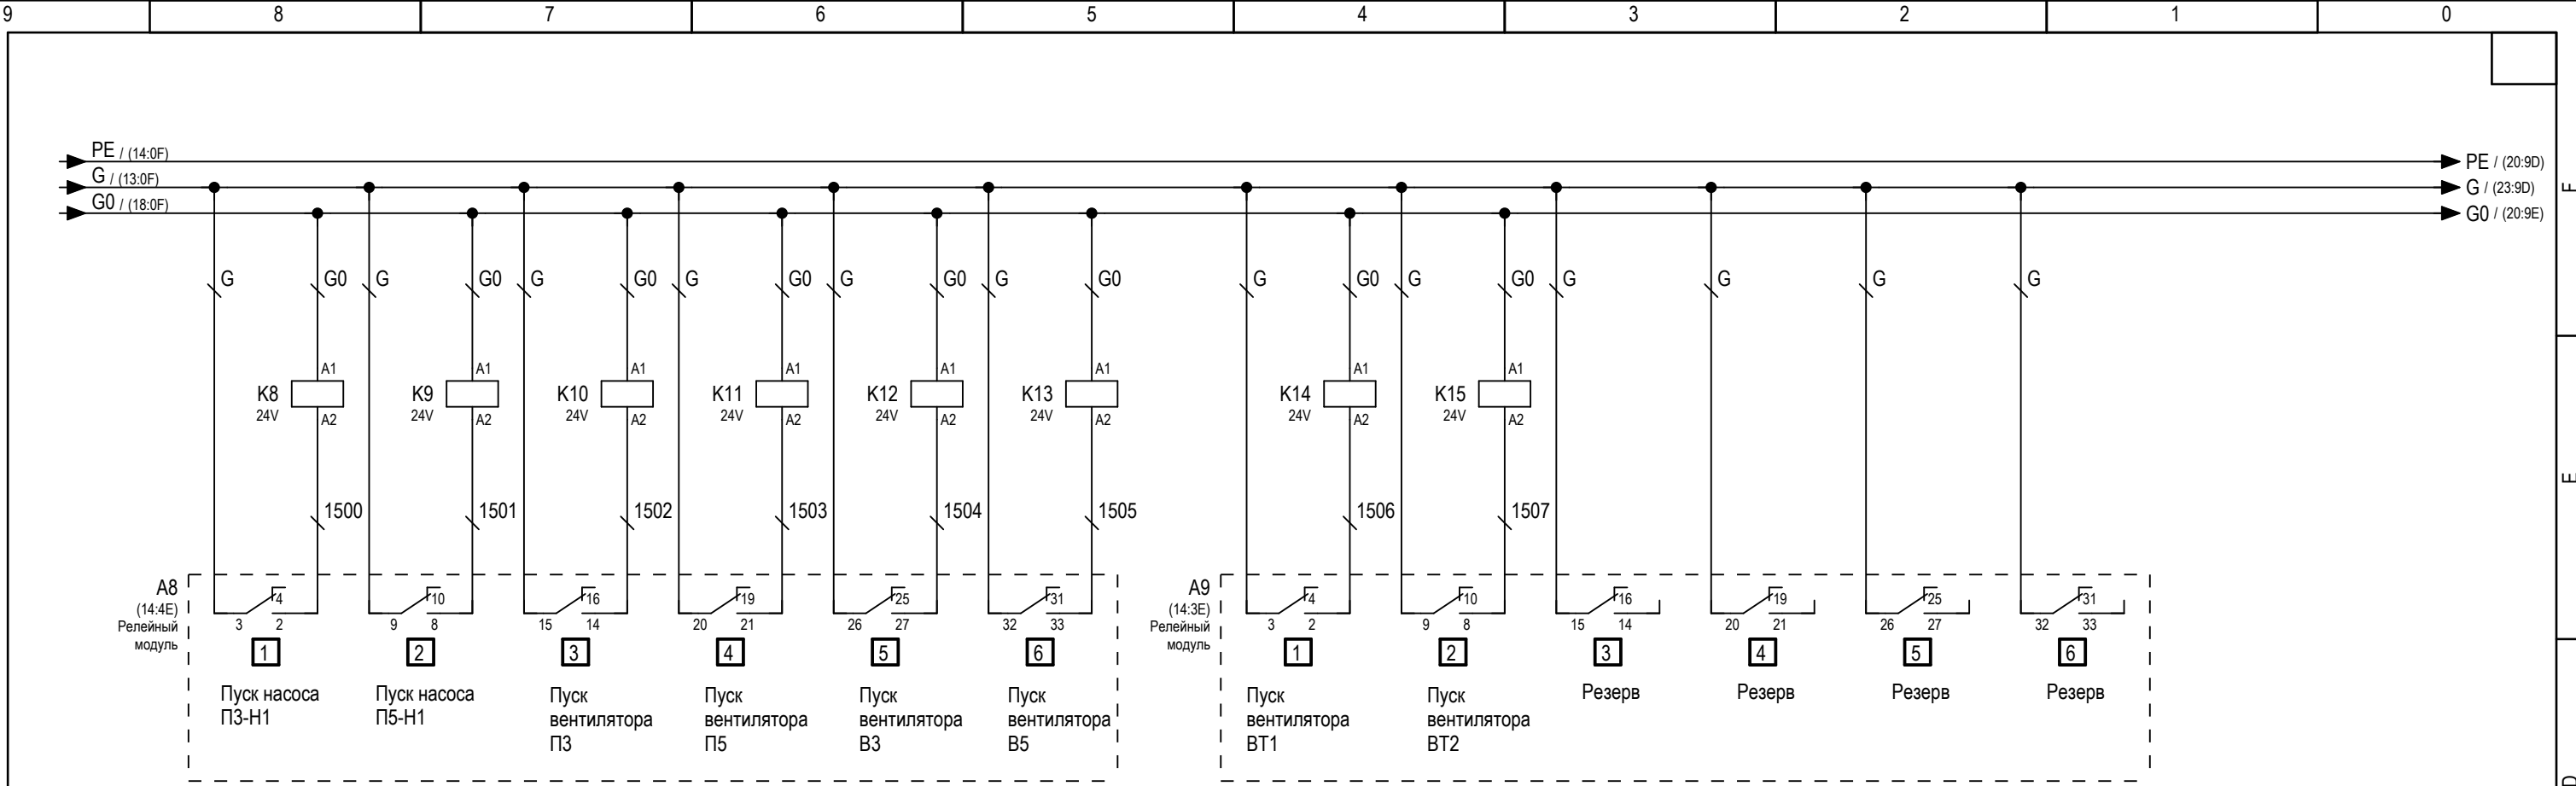


Инд. N подл.	Подп. и дата	Взам. инв. N
--------------	--------------	--------------

(4:5D) (5:5D) (6:2C) (7:2C) (8:2C) (9:2C)

(10:2C)	(11:2C)				
Изм.	Кол.уч	Лист	№док.	Подп.	Дата

20180523/РД-КА-БЭ-3-АСУД


Лист  
4.19

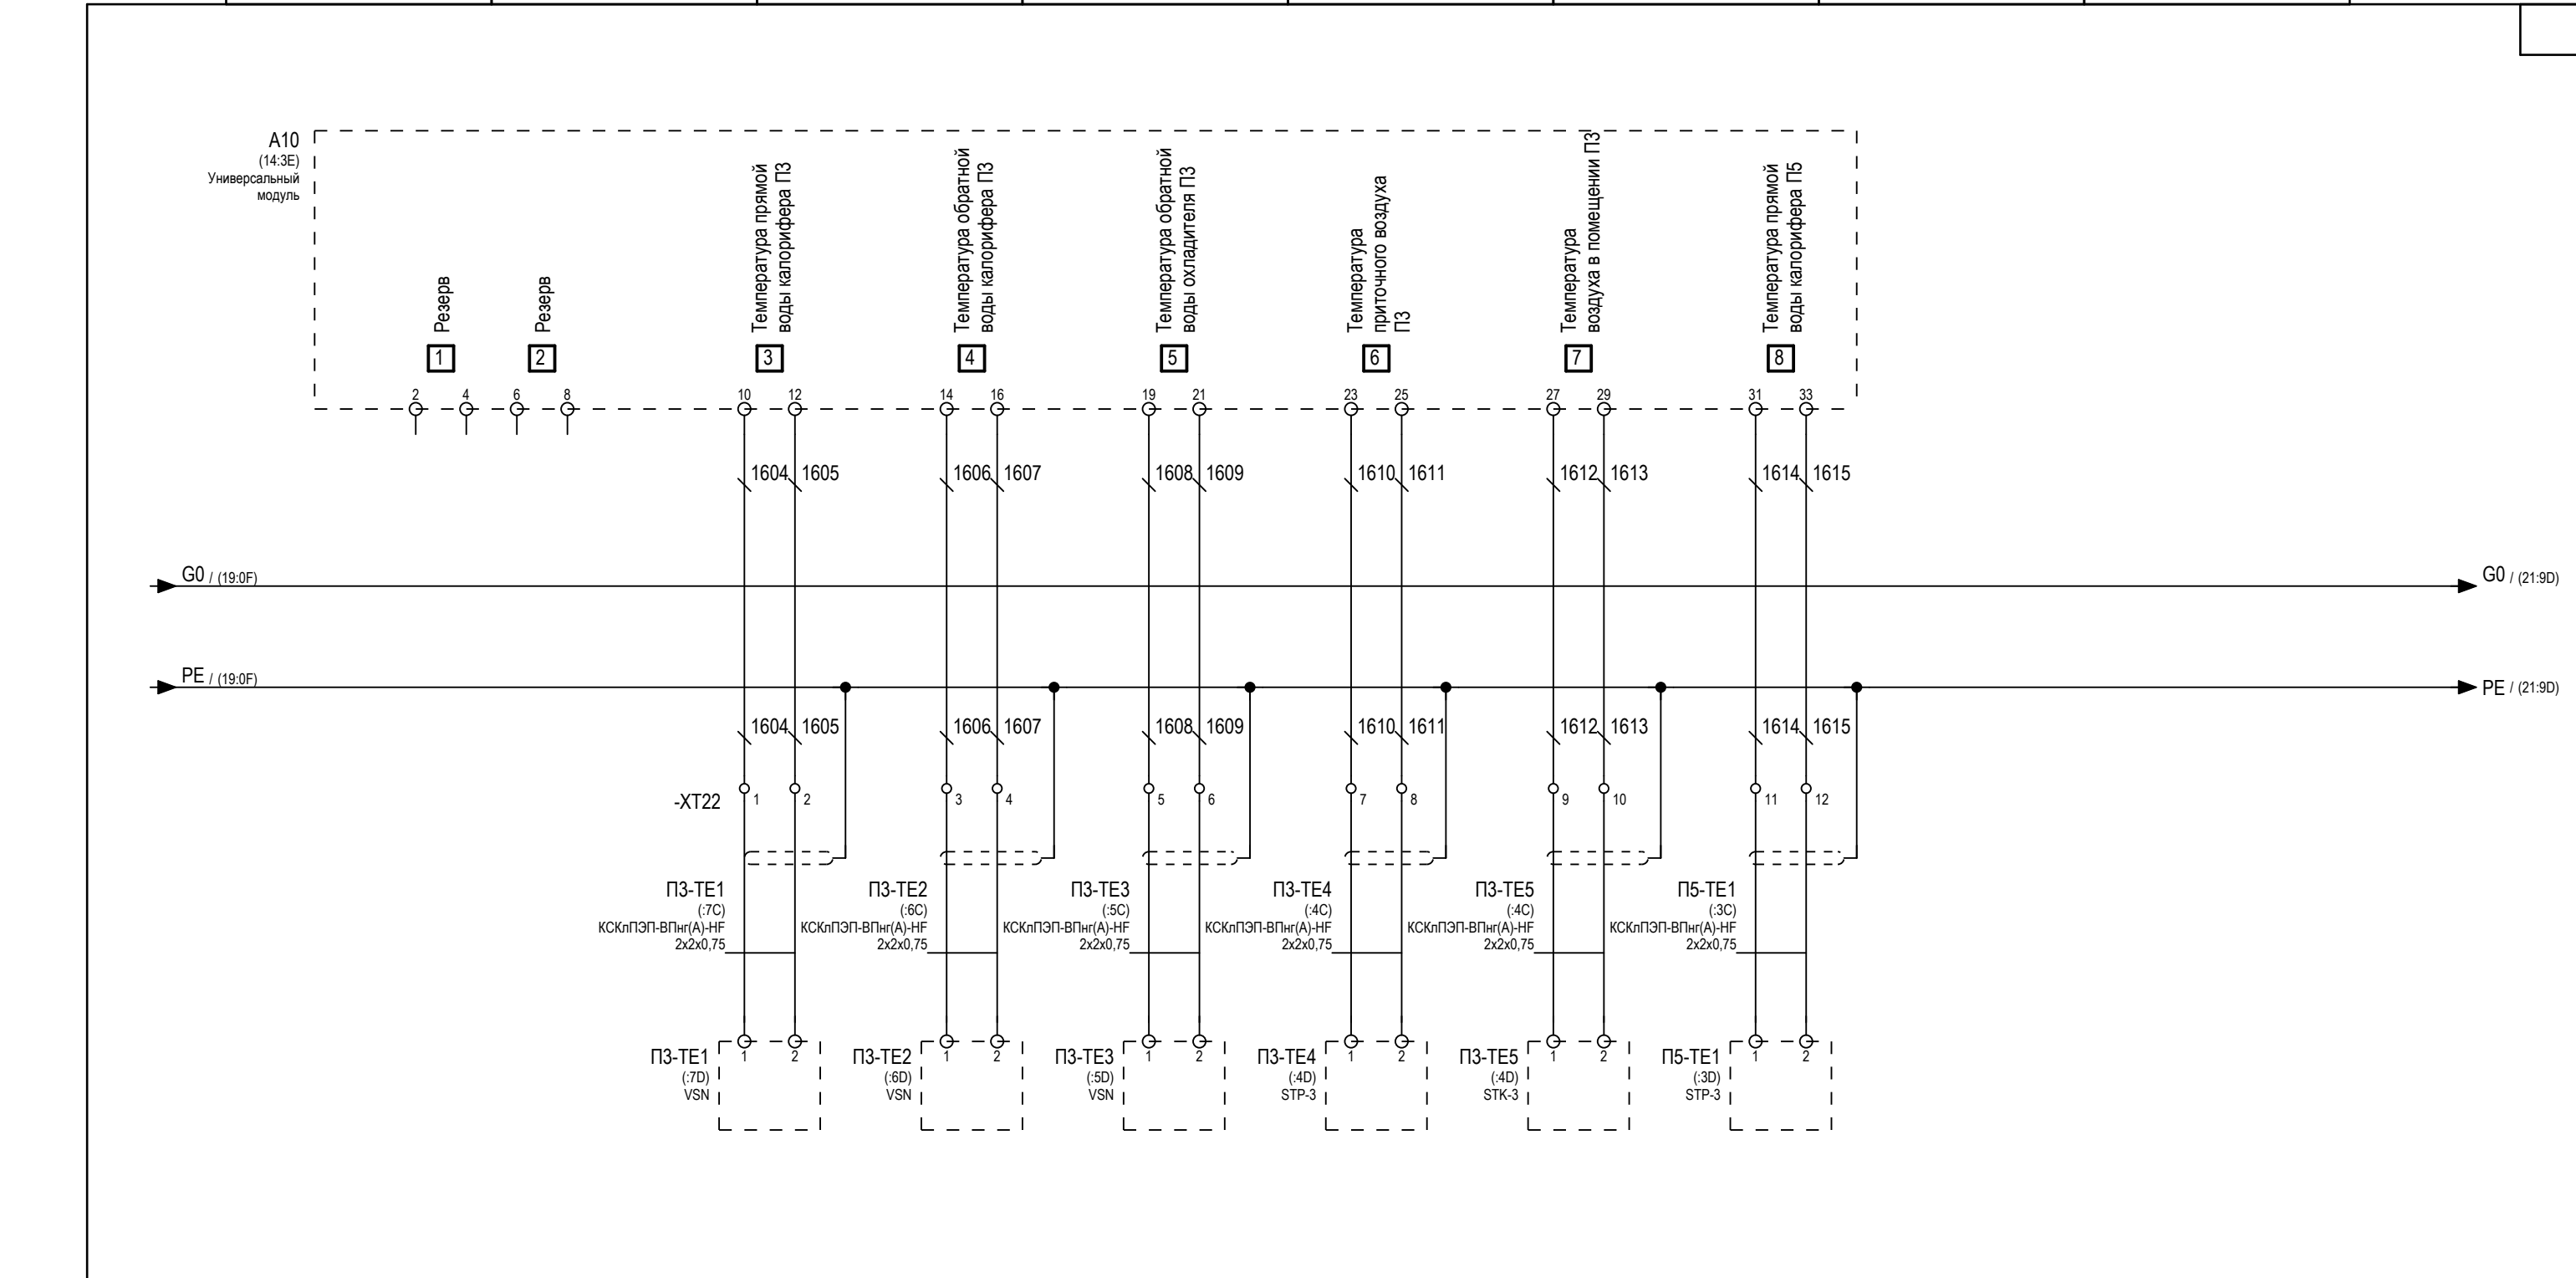

Ивв. N подл.	Подп. и дата	Взам. ивв. N

Изм.	Кол.уч	Лист	Недок.	Подп.	Дата

20180523/РД-КА-БЭ-3-АСУД


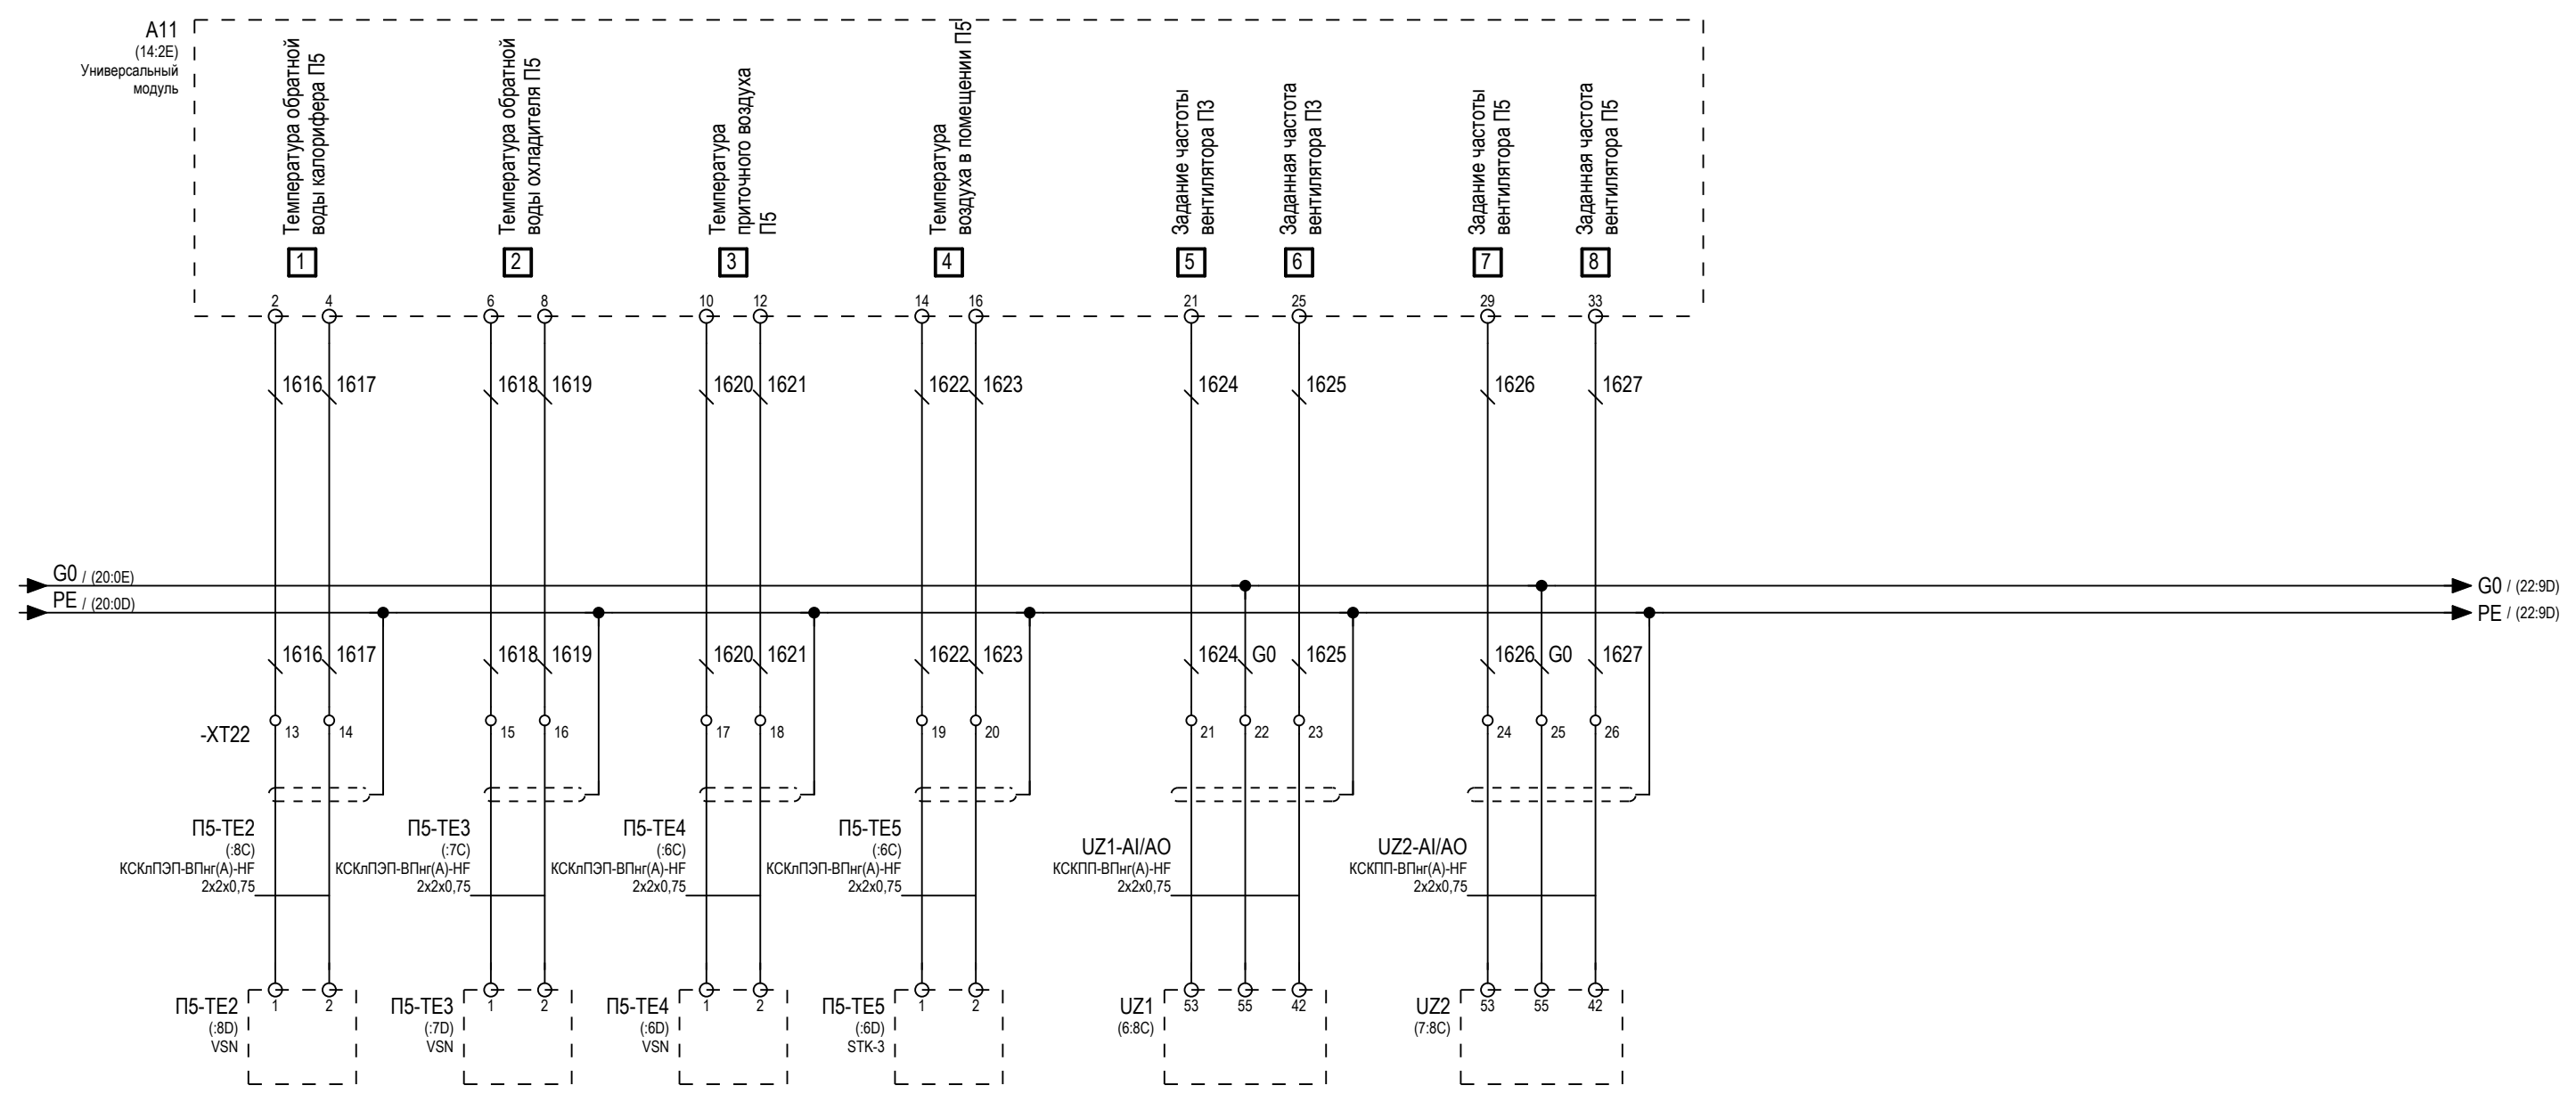


И.нв. N подл.	Подп. и дата	Взам. инв. N

Изм.	Кол.уч	Лист	Недок.	Подп.	Дата

20180523/РД-КА-БЭ-3-АСУД

Лист  
4.21

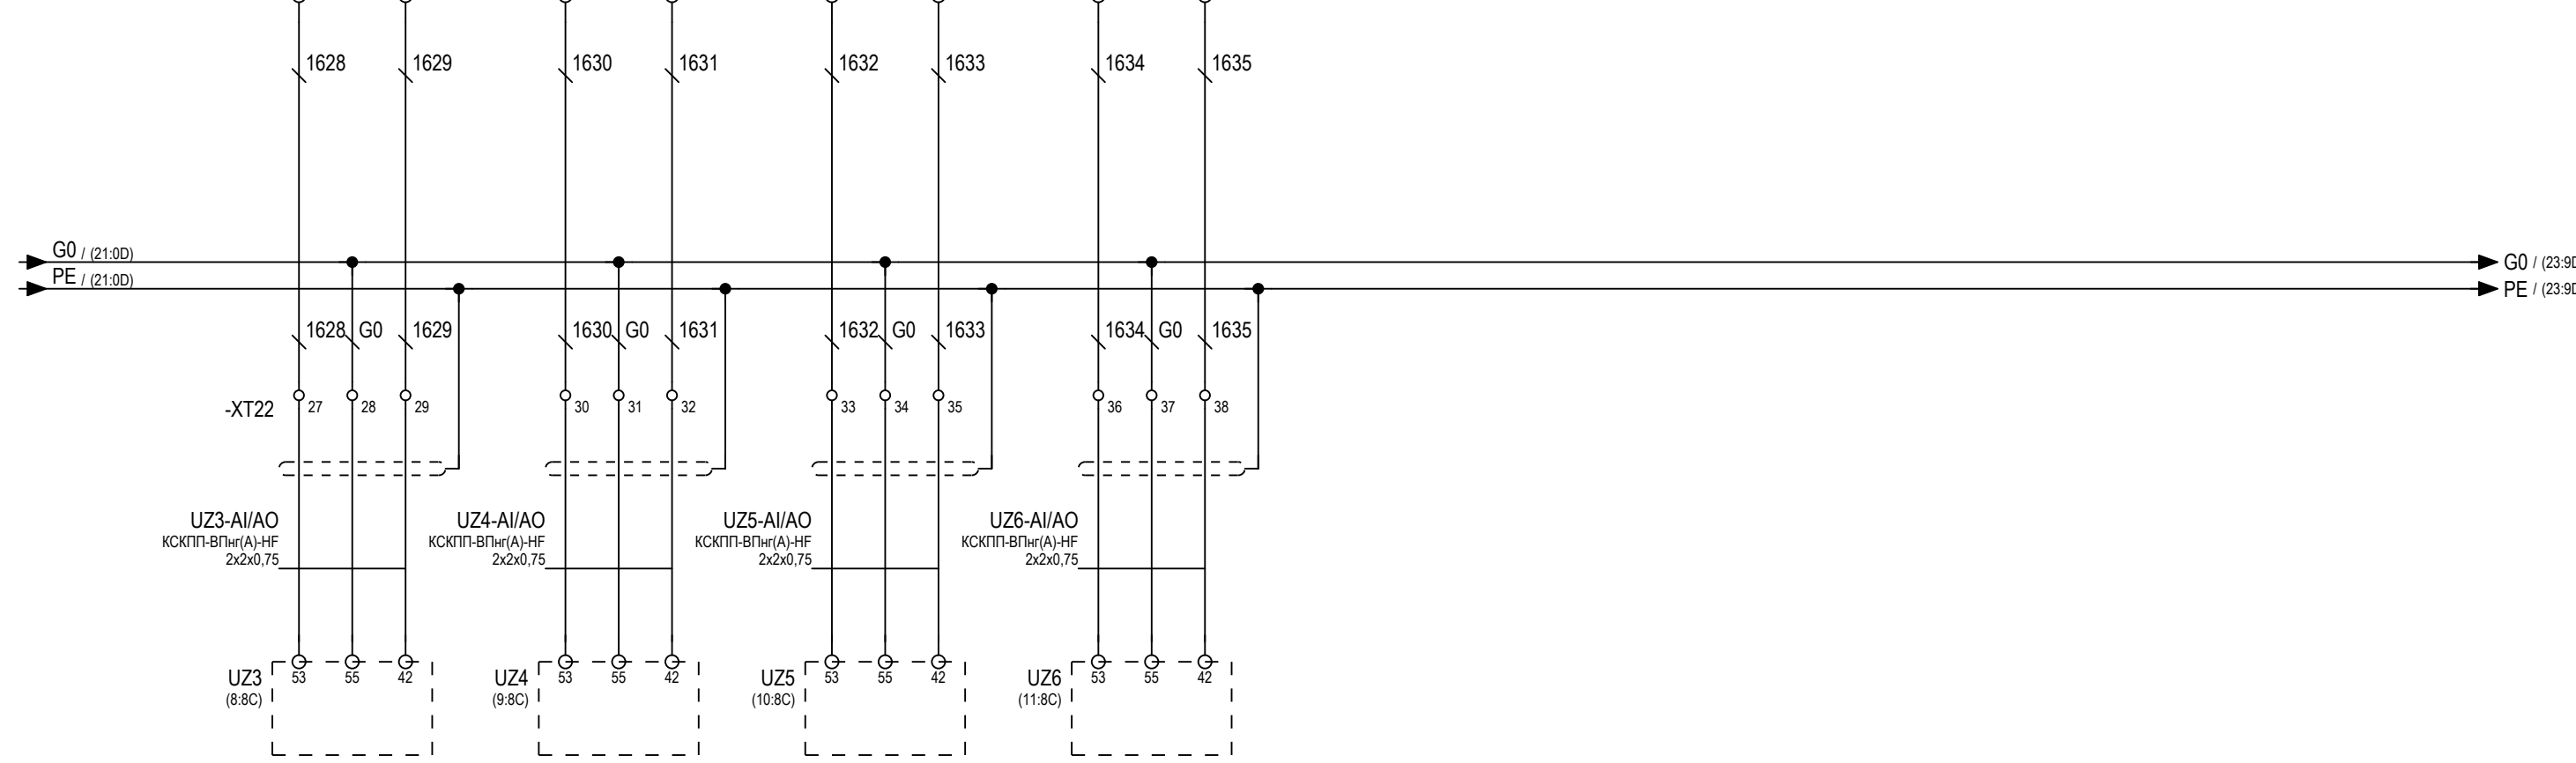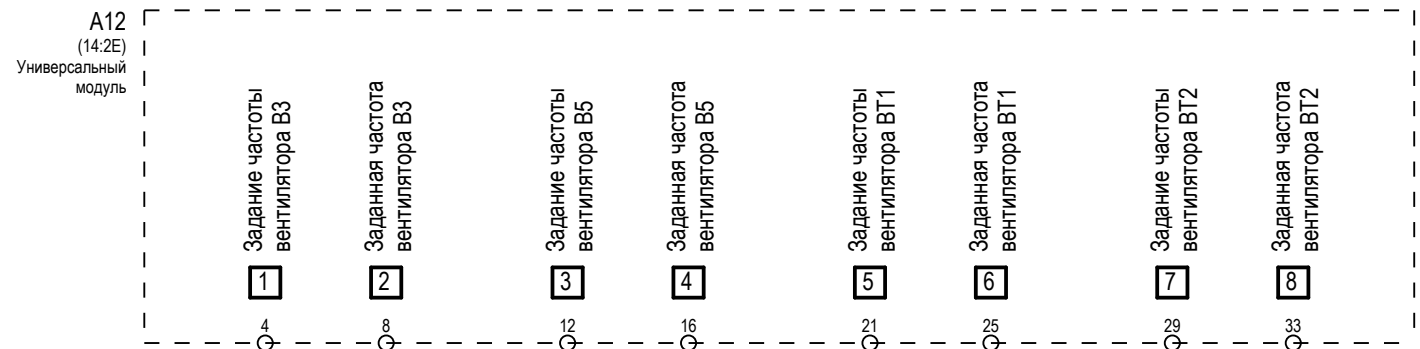


Инд. N подл.	Подп. и дата	Взам. инв. N

Изм.	Кол.уч	Лист	Недок.	Подп.	Дата

20180523/РД-КА-БЭ-3-АСУД

Лист
4.22

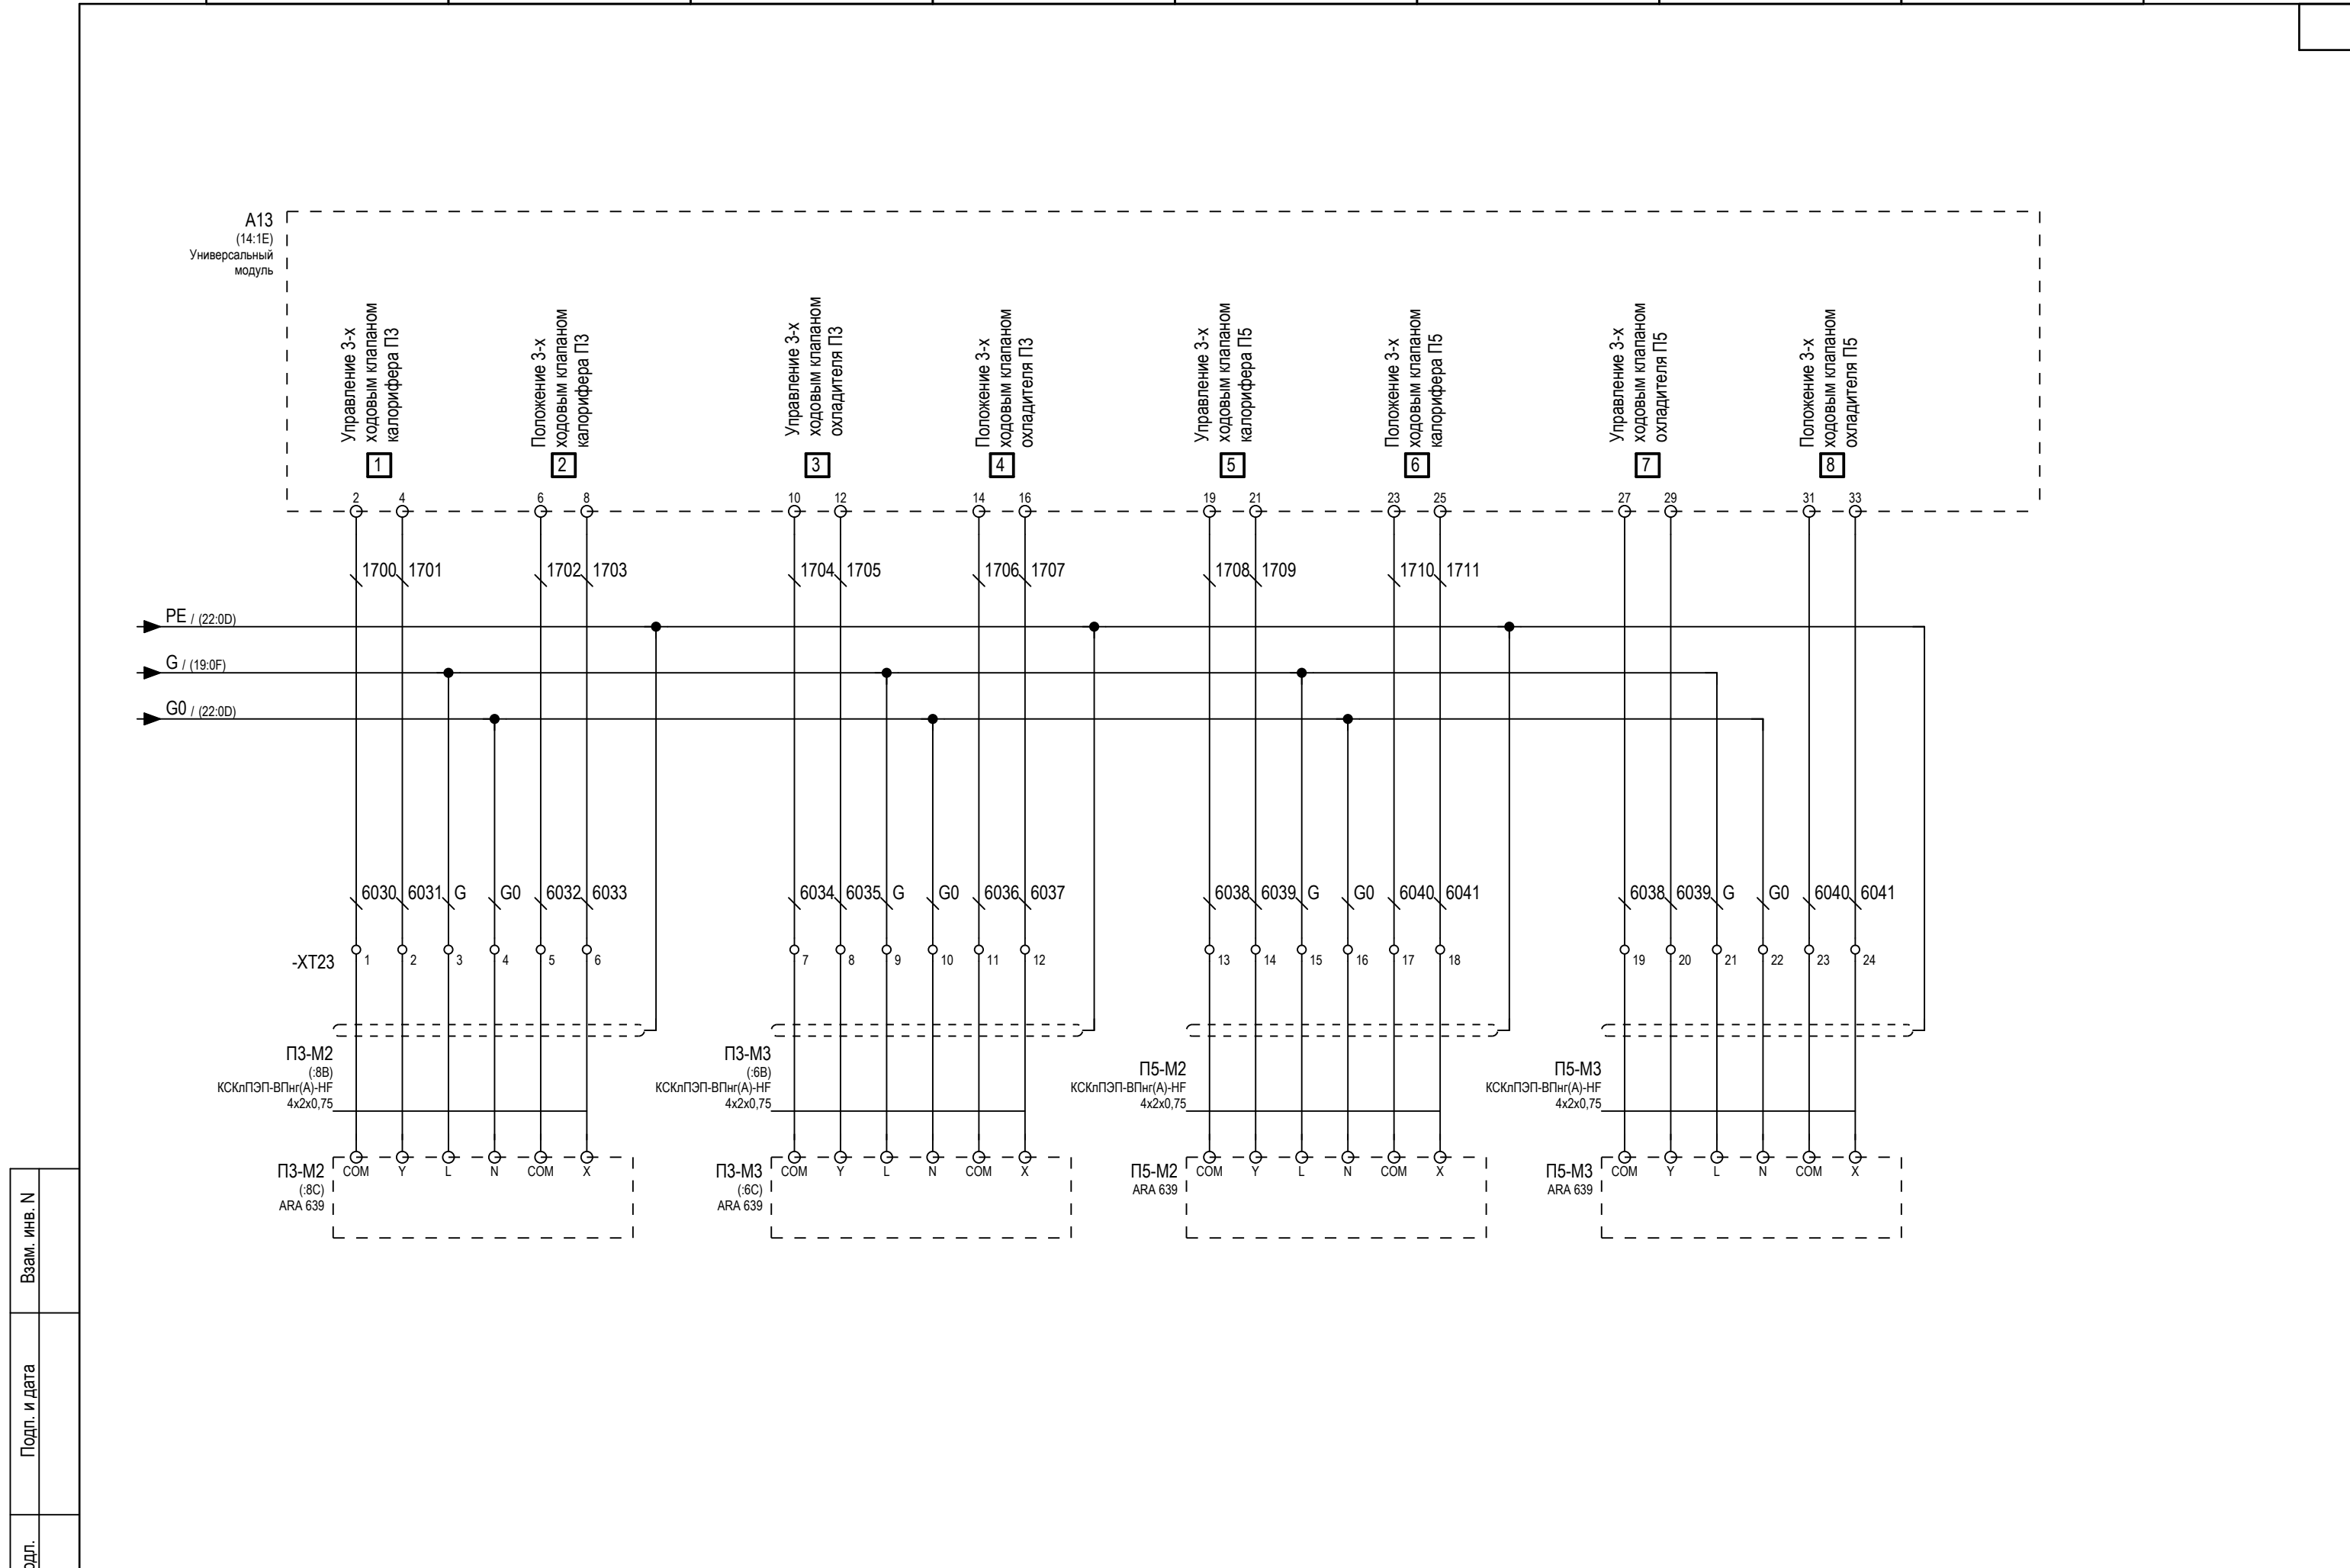

Инд. N подл.	Взам. инв. N
Подп. и дата	

Изм.	Кол.уч	Лист	Недок.	Подп.	Дата

20180523/РД-КА-БЭ-3-АСУД