



Тип 1 (пешеходная аллея и площадка2)

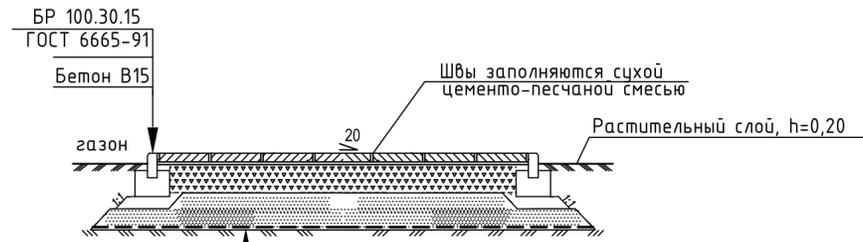

Уплотненный грунт площадки	
Геотекстиль "Дорнит 200" (как пример, выбрать тот, который выпускают в Прим. крае)	
Песок среднезернистый по ГОСТ 8736-2014	-0.30м
Щебень М800, фр. 40-70 мм ГОСТ 8267-93*	-0.18м
Песок с цементом 1:10	- 0.05м
Каменная друсчатка	- 0.08м
h=0.61м	


Тип 2 (тротуары 1,5м)

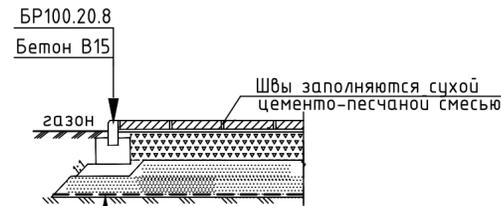

Уплотненный грунт площадки	
Геотекстиль "Дорнит 200"	
Песок среднезернистый по ГОСТ 8736-2014	-0.20м
Щебень М800, фр. 40-70 мм ГОСТ 8267-93*	-0.10м
Песок с цементом 1:10	- 0.05м
Каменная друсчатка	- 0.08м
h=0.43м	


(Друсчатка G682 (Sunset Gold), как пример)

Тип 3 (бетонная площадка для ТБО)

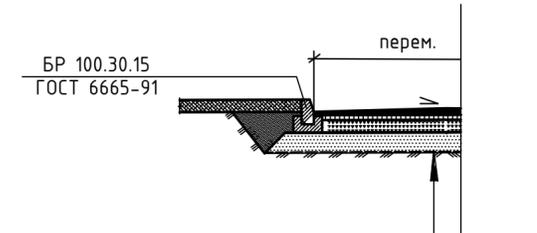


Уплотненный местный грунт	
Геотекстиль "Дорнит 200"	
Среднезернистый песок ГОСТ 8736-2014*	-0.20м
Щебень гранитный М800, фр.40-70, с расклинцовкой ГОСТ 8267-93*	-0.10м
Выравнивающий слой из песка, укрепленного цементом М300 в составе 7% по весу, ГОСТ 23558-94	-0.05м
Цементобетон Кл. В15	-0.08м
h=0.43м	

Тип 4 (площадка для воркаута)

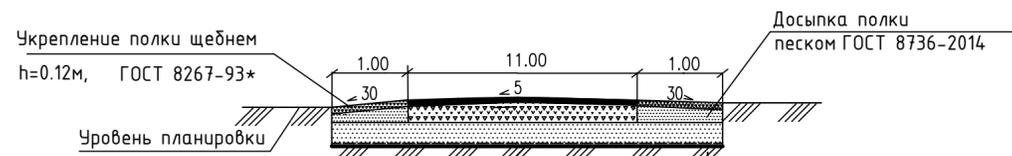


Уплотненный местный грунт	
Геотекстиль нетканый "Дорнит-200"	
Подстилающий слой из среднезер.песка ГОСТ 8736-2014	-0.10м
Щебень гранитный М800, фр.40-70, с расклинцовкой ГОСТ 8267-93*	-0.15м
Цементобетон Кл. В15	-0.08м
Монолитное покрытие Стандарт Rubber Floor	-0.04м
h=0.37м	


Сопряжение проезда с тротуаром Узел "Б"

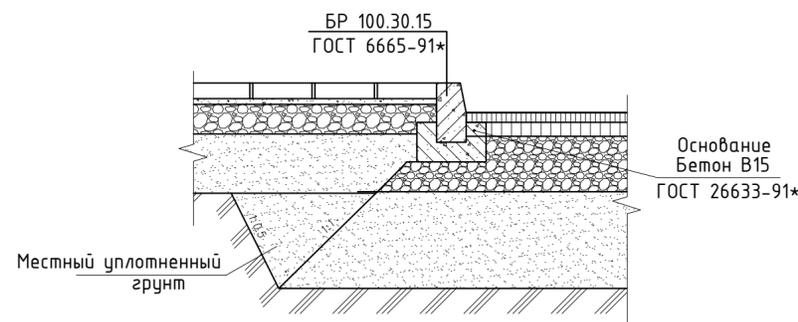

Сопряжение проезда с газоном Узел "А"

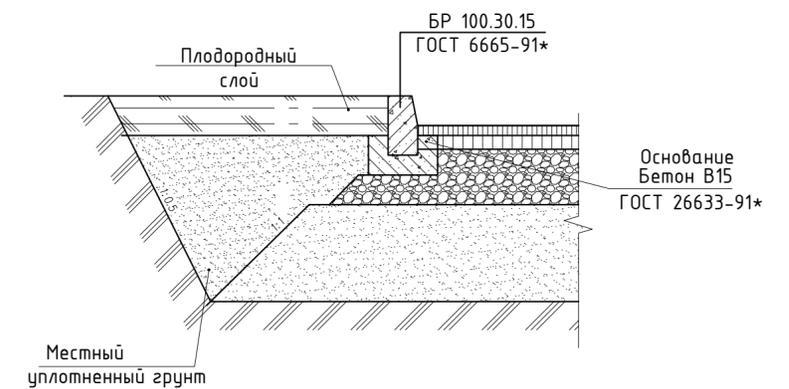

Сопряжение проезда с тротуаром для возможности передвижения маломобильных групп населения. Узел "Г"

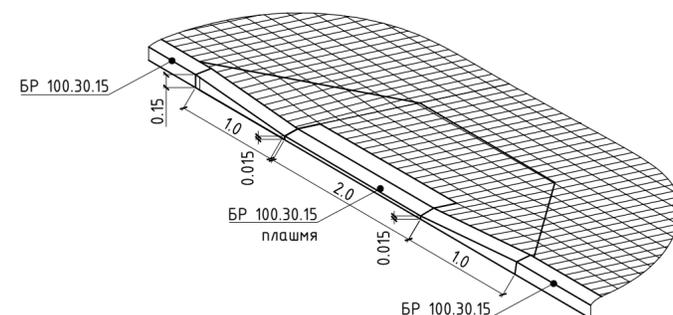

0013/П-ПЗУ					
Изм.	Кол.уч.	Лист	№ док.	Подпись	Дата
					06.2018
Разработал	Смирнова				
Норм.контр	Смирнова				
ГИП	Ильин П.Г.				
Поперечные профили автодорог. Конструкции дорожных одежд				Стадия	Лист
				П	5
ООО "Арс-Строй"					