
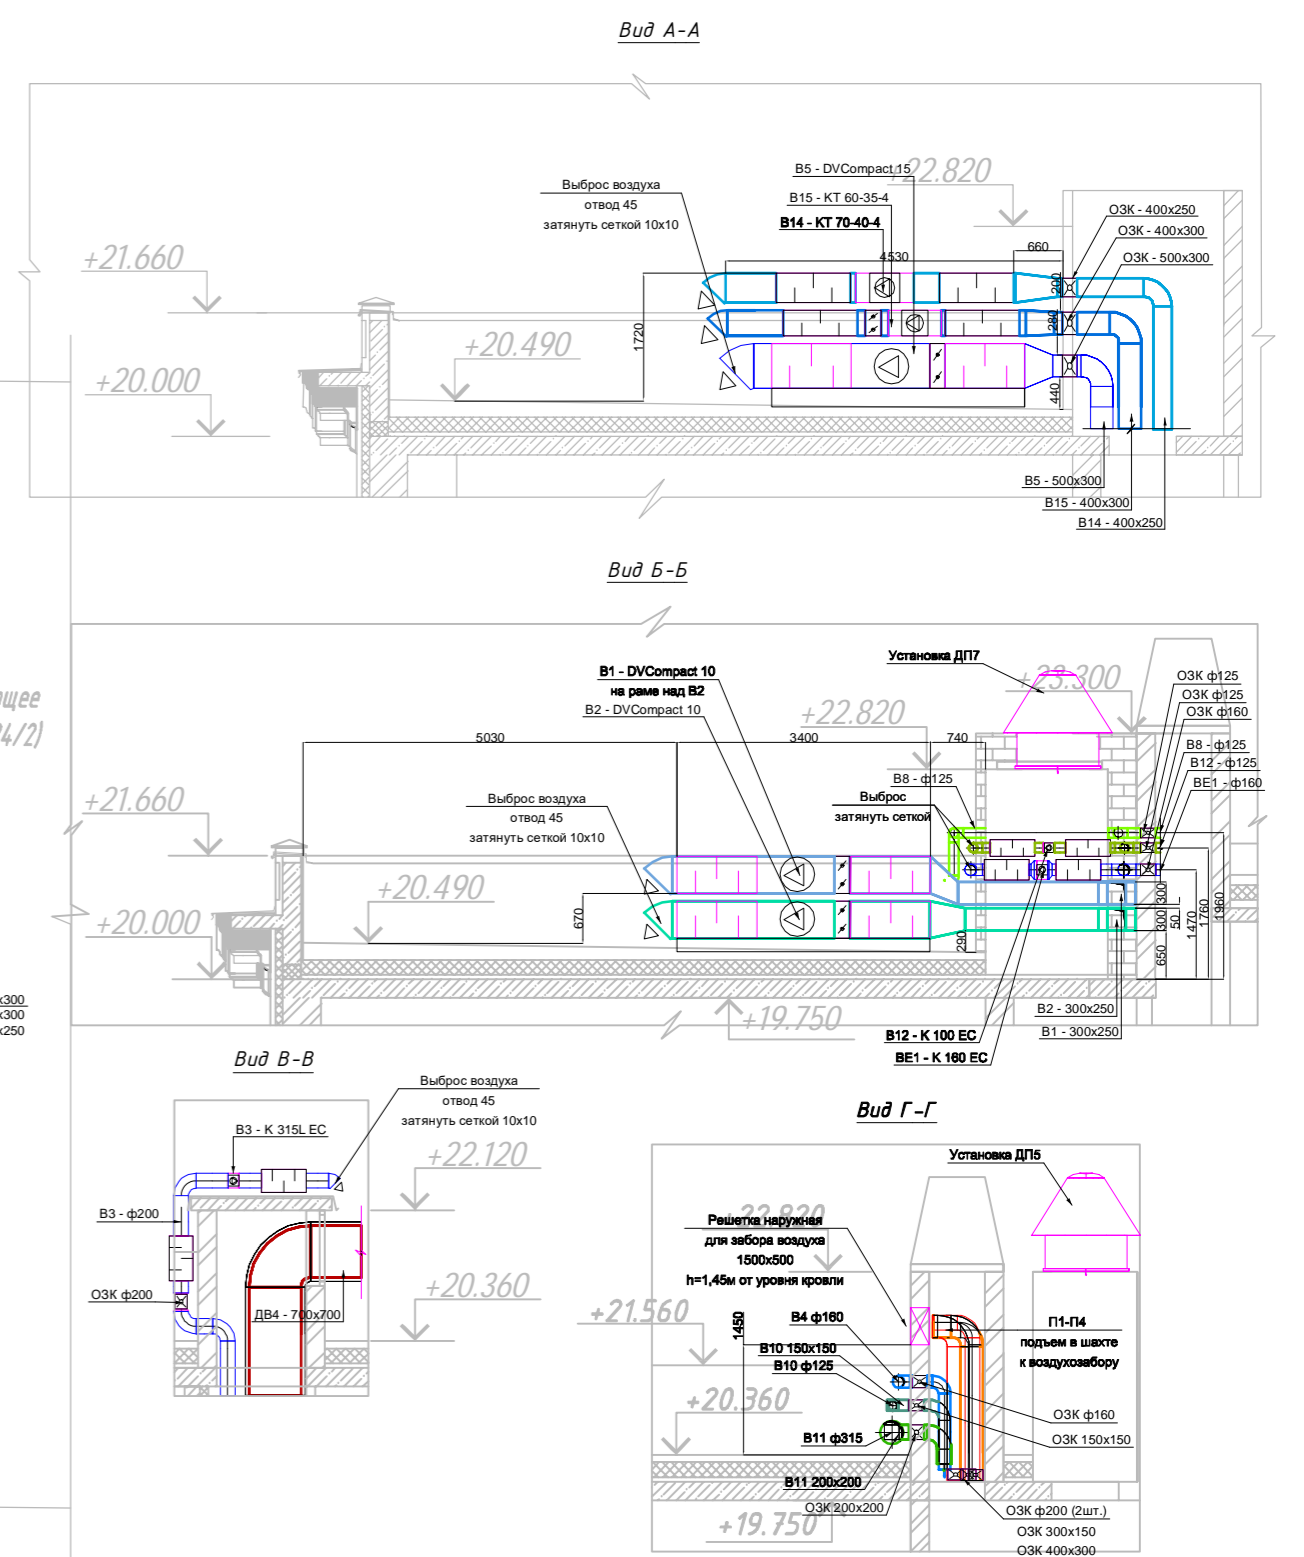


План кровли

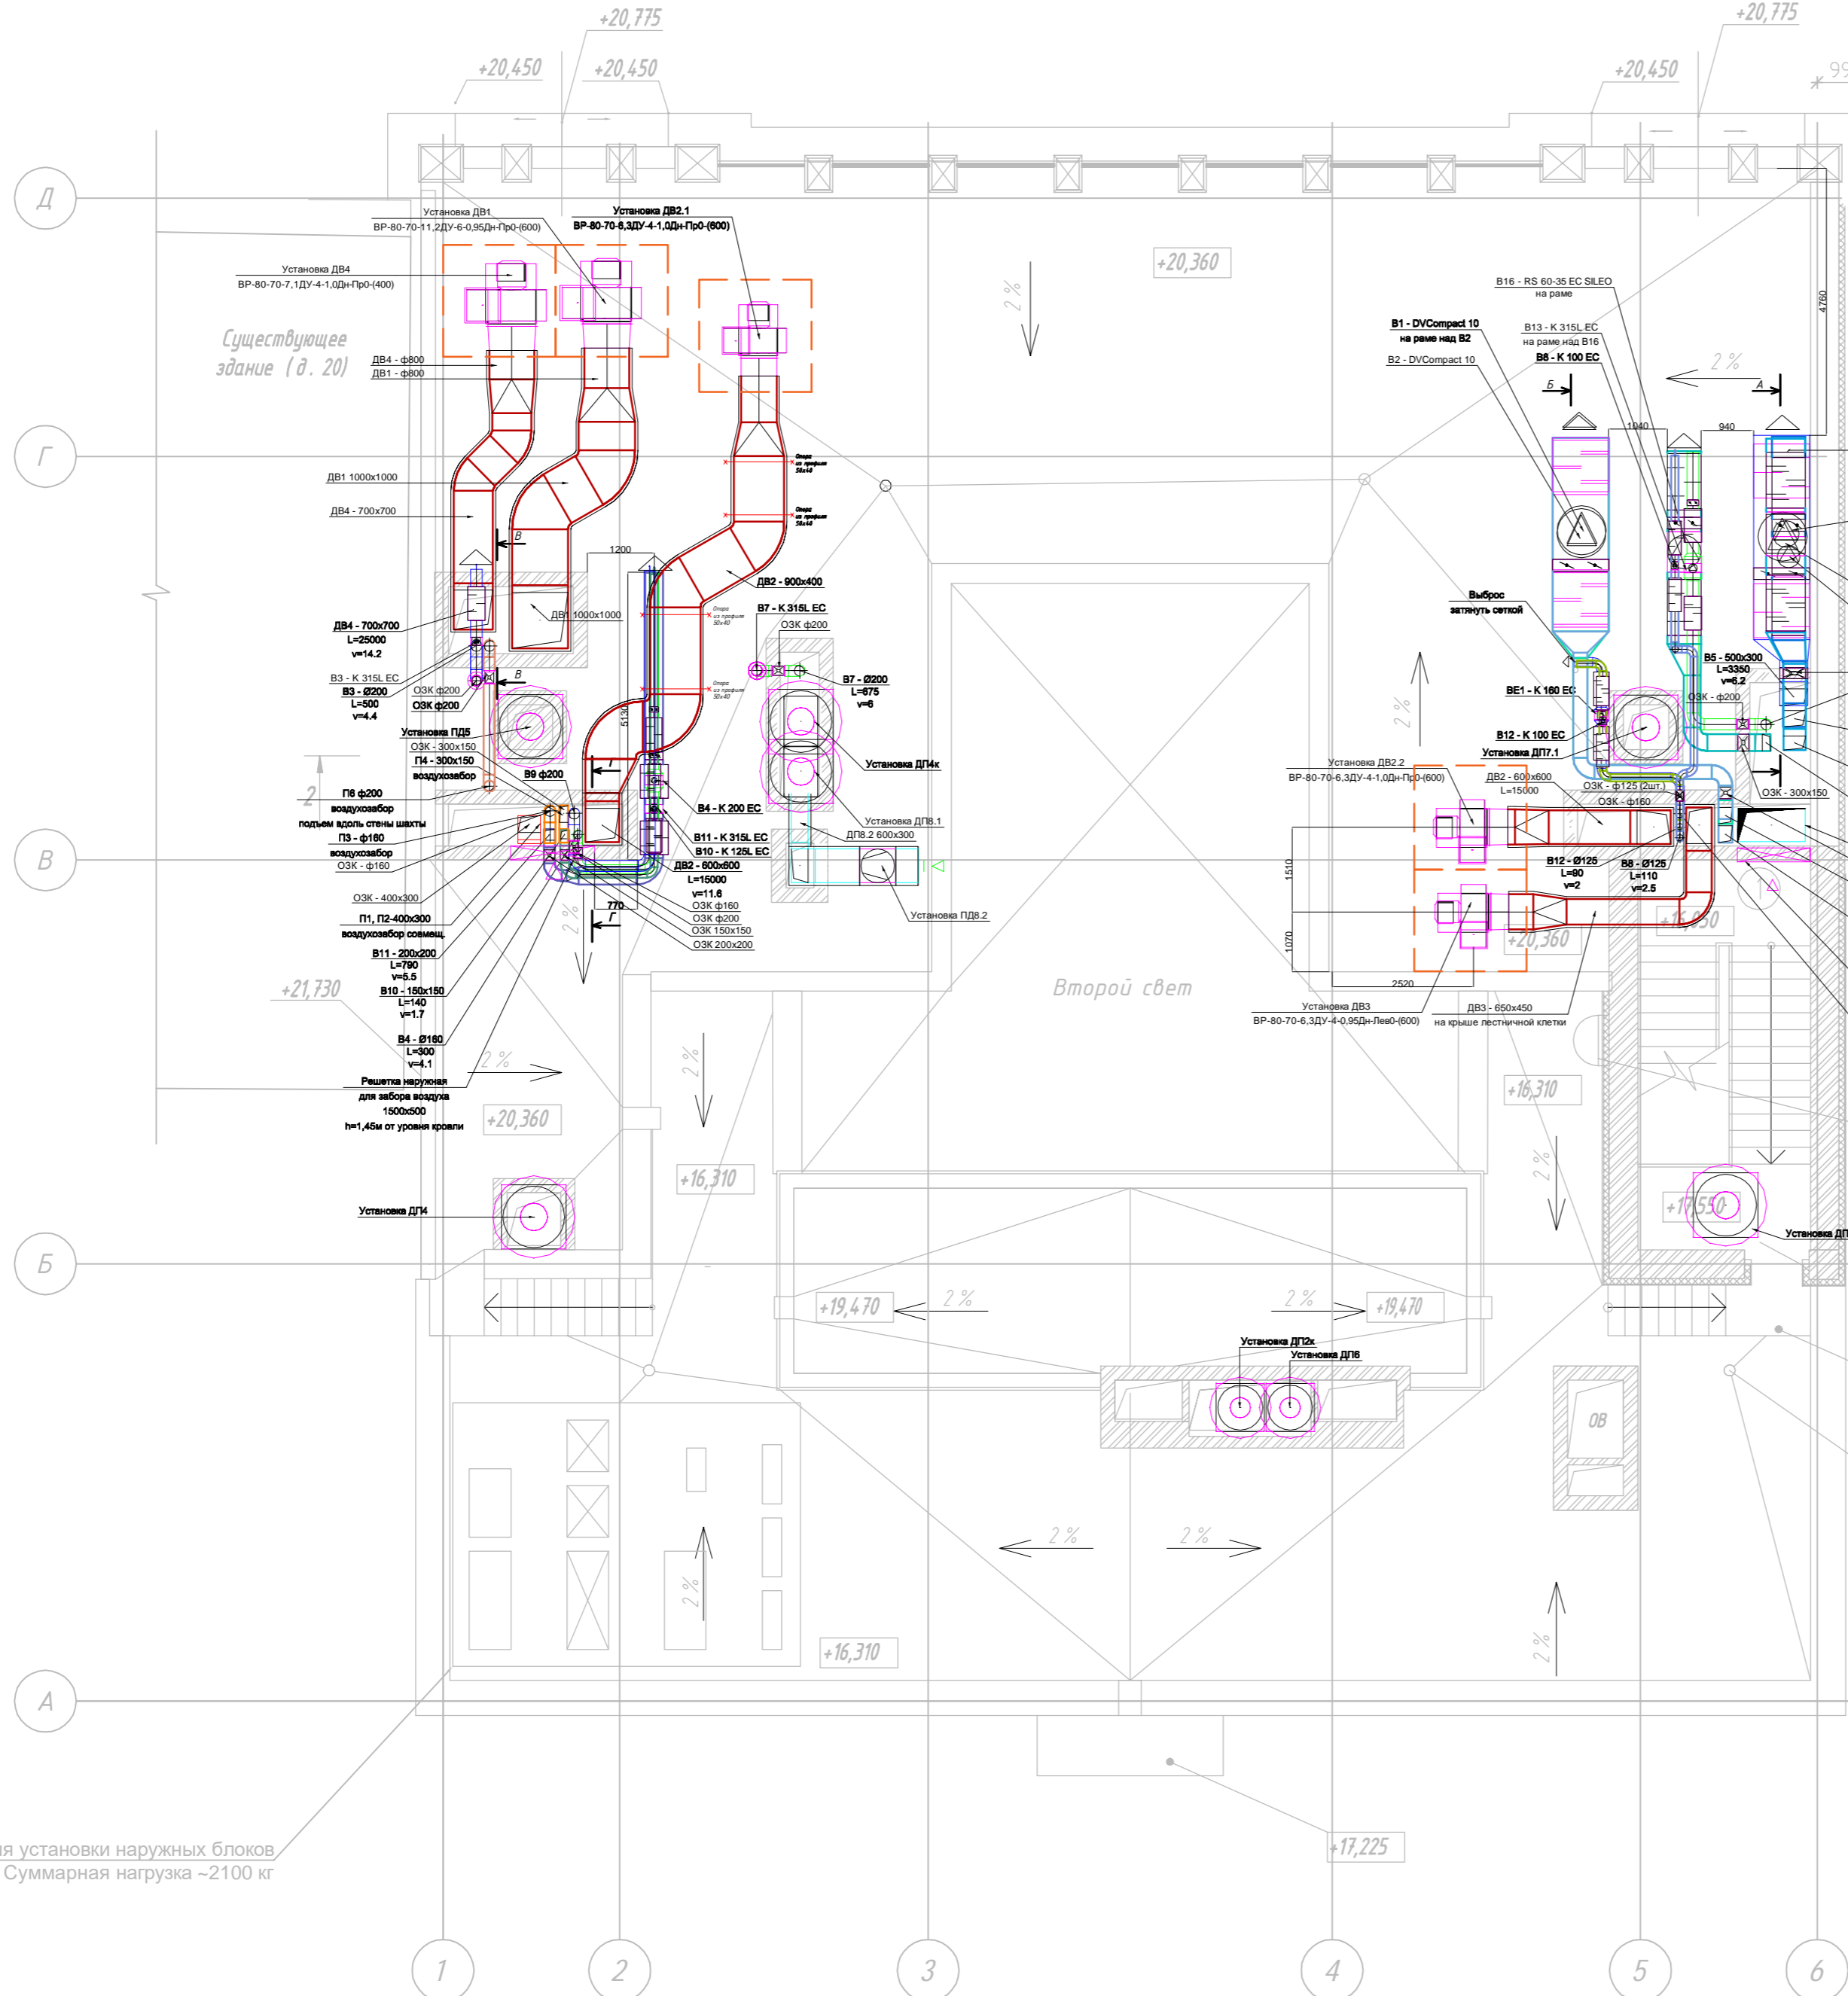

- Условные обозначения:**
- воздуховоды систем компенсации дымоудаления и подпора воздуха, в огнезащитном покрытии
 - воздуховоды систем дымоудаления, в огнезащитном покрытии
 - воздуховоды систем приточной вентиляции, в тепловой изоляции
 - воздуховоды систем вытяжной вентиляции
 - воздуховоды систем вытяжной вентиляции сан.узлов

Воронка с обогревом
отм. верха 16,290

Металлическая
лестница типа П1

Рама для установки наружных блоков
Суммарная нагрузка ~2100 кг

Объект капитального строительства					Реконструкция здания с восстановлением облика фасадной стены центра «Аудитория».		
Изм.	Кол.уч	Лист	№ док.	Подпись	Дата	Стадия	Лист
1	-	Зам.	-		11.06.18	Вентиляция	Р 12
Ген дир					03.18	План кровли	
ГАП					03.18		
Разраб					03.18		
Н контр					03.18		

Согласовано:	
Имя, инв. N	
Подпись и дата	
Имя, N подл.	