


Изм.	Кол.уч.	Лист	Нгрок.	Погн.	Дата			
Разработал						Стадия	Лист	Листов
Проверил								
Нач.отдела								
Н.Контр.								








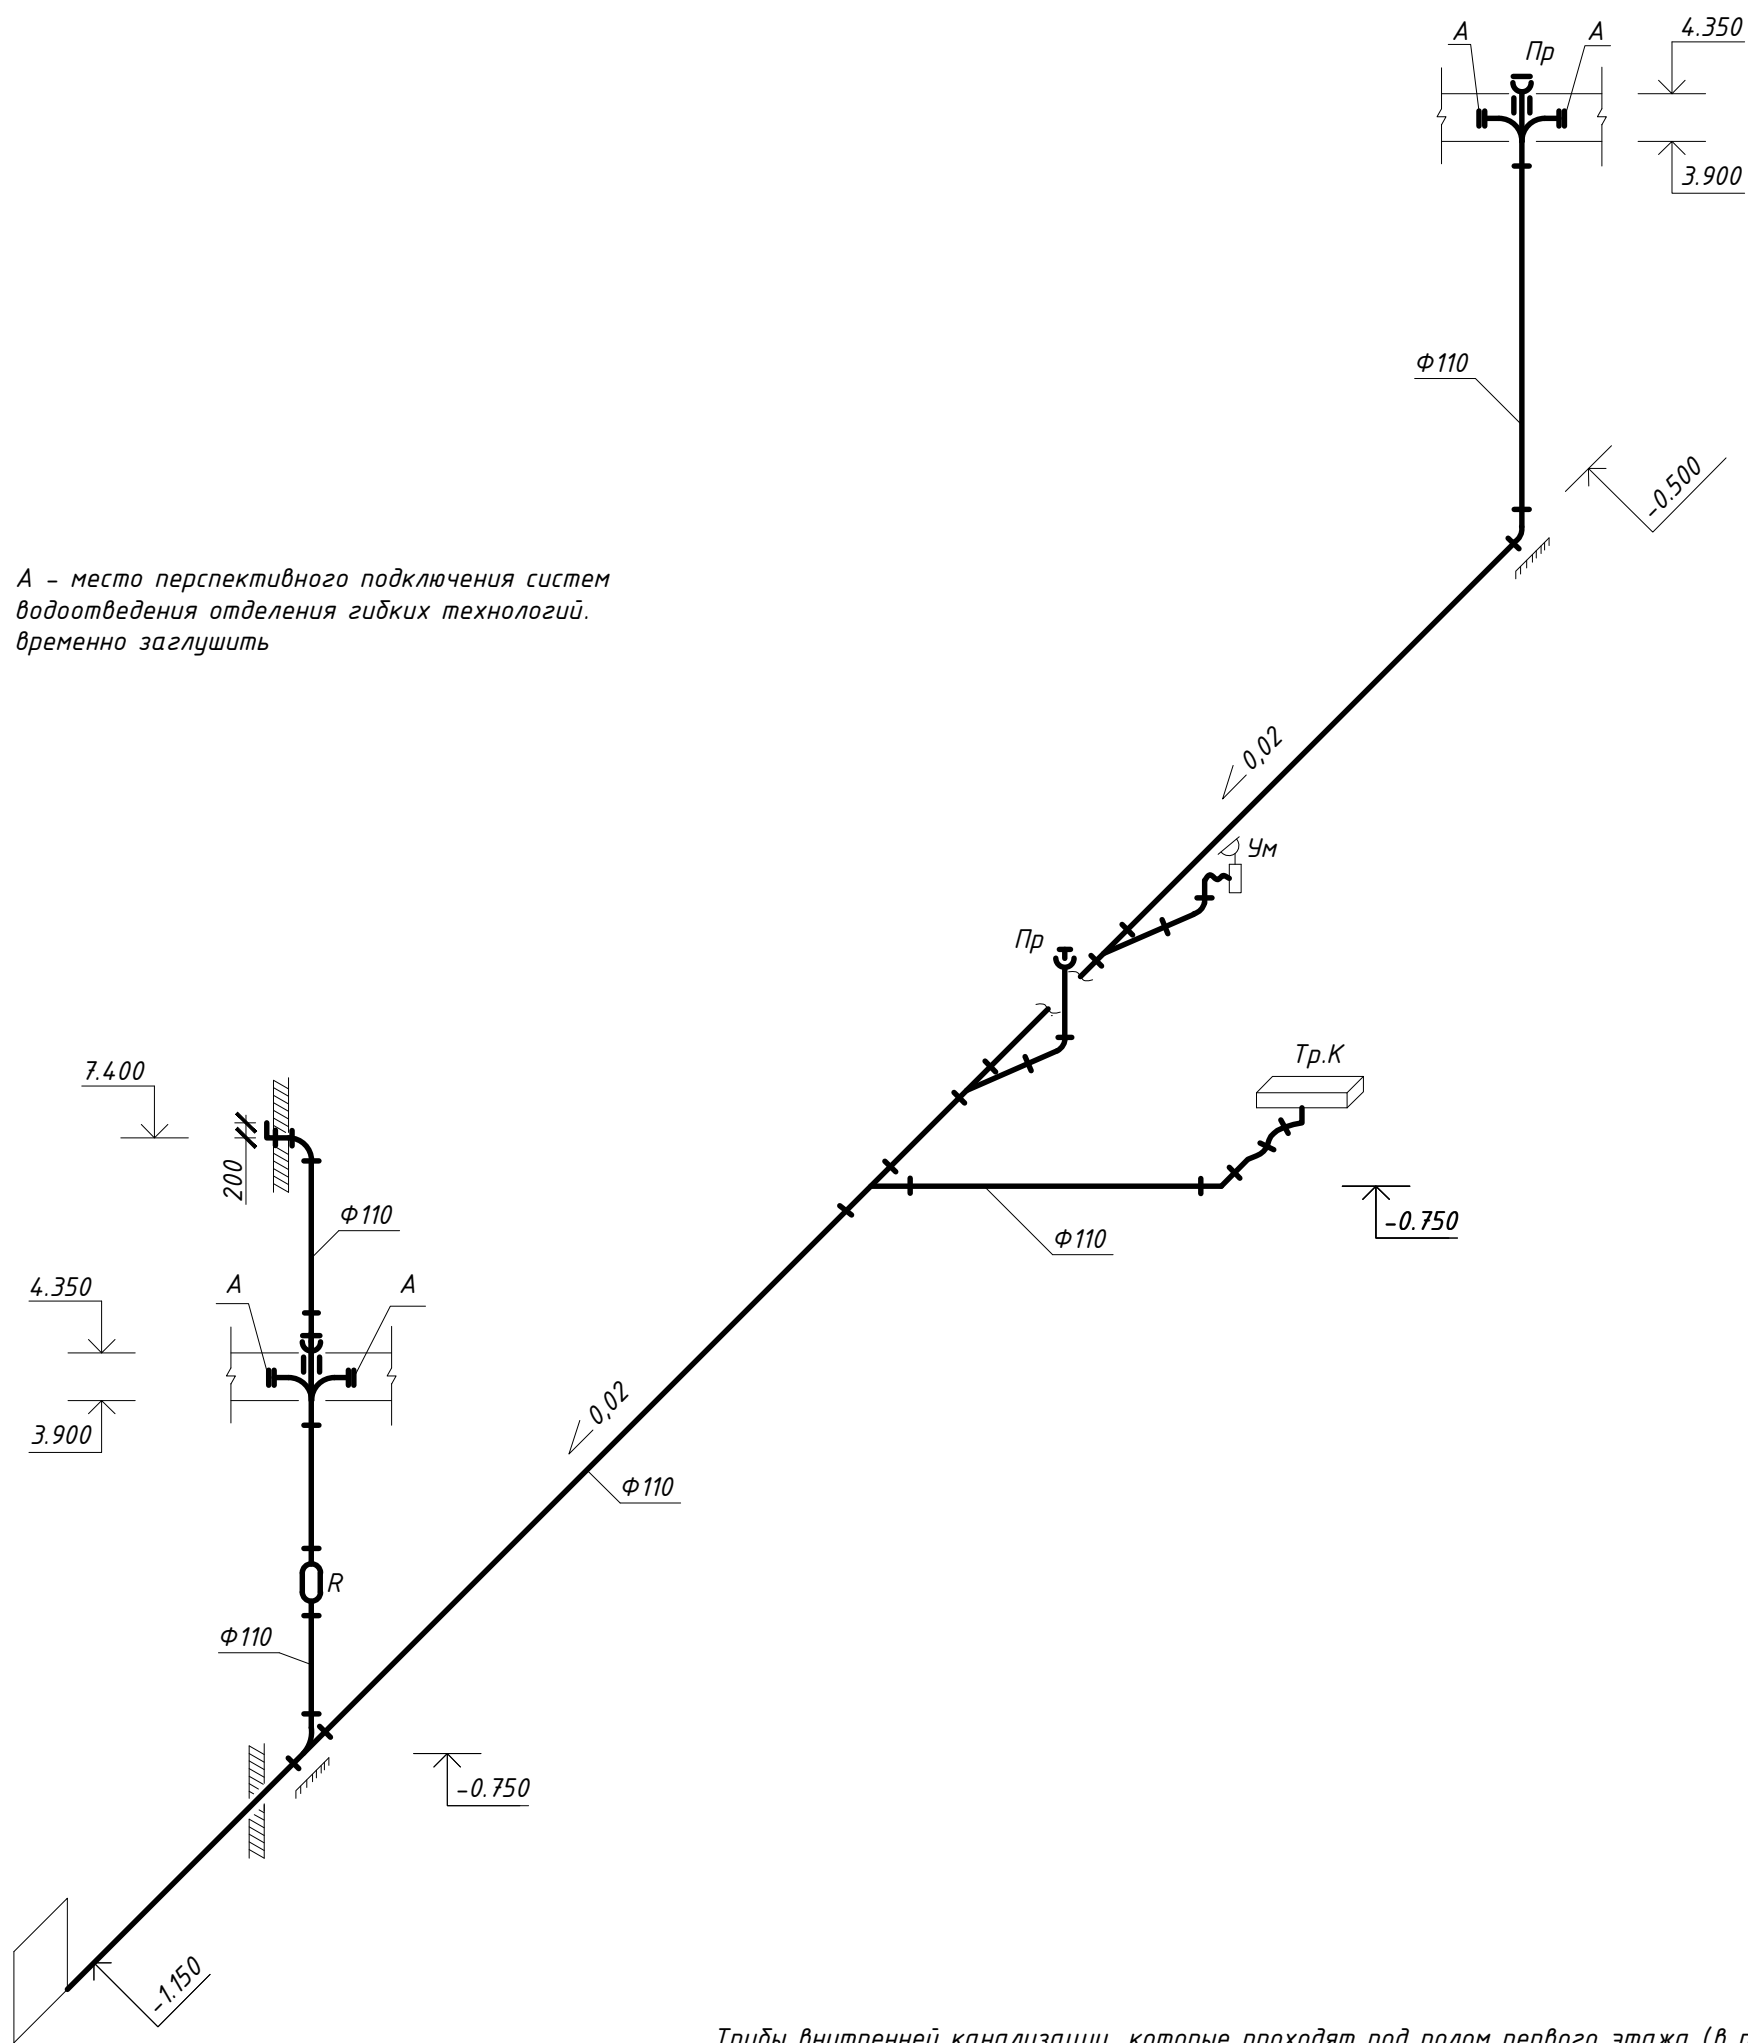

A - место перспективного подключения систем водоотведения отделения гибких технологий. временно заглушить

Трубы внутренней канализации, которые проходят под полом первого этажа (в почве) заложить в соответствии проектных уклонов на песчаную подушку толщиной 100 мм с последующей засыпкой на высоту 300 мм мягким местным грунтом с трамбовкой пазух ручными легкими трамбовками.


Изм.	Кол.уч.	Лист	Нгок.	Погп.	Дата			
Разработал						Стадия	Лист	Листов
Проверил								
Нач.отдела								
Н.Контр.								

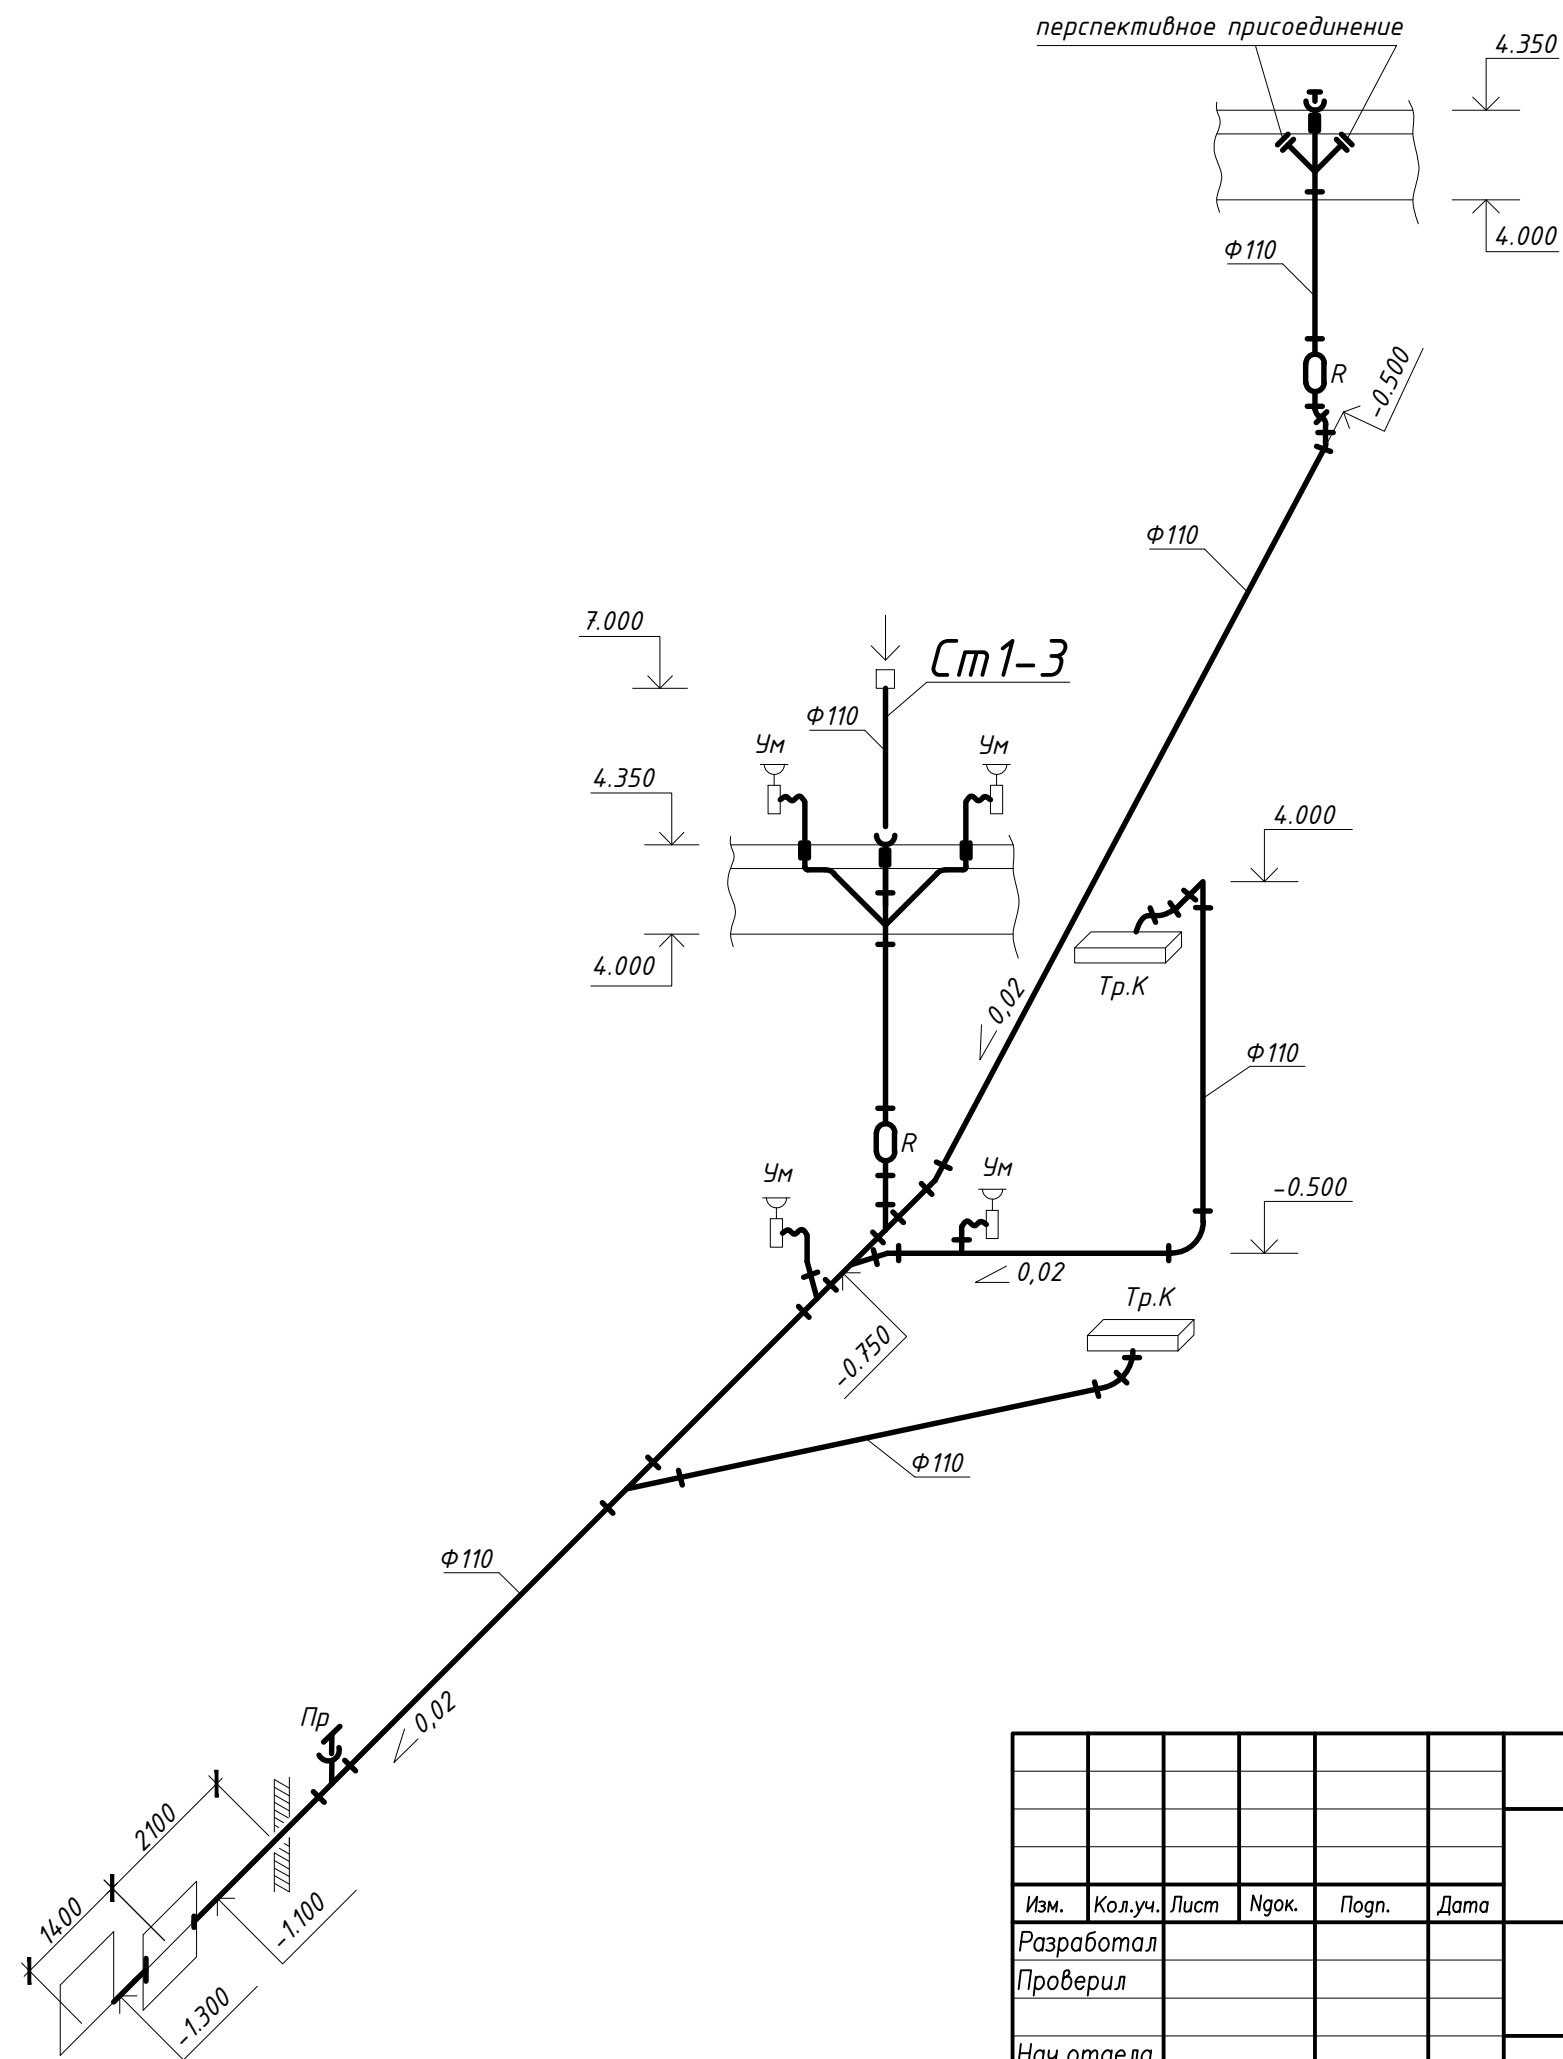

Изм.	Кол.уч.	Лист	Нгок.	Погн.	Дата			
Разработал						Стадия	Лист	Листов
Проверил								
Нач.отдела								
Н.Контр.								






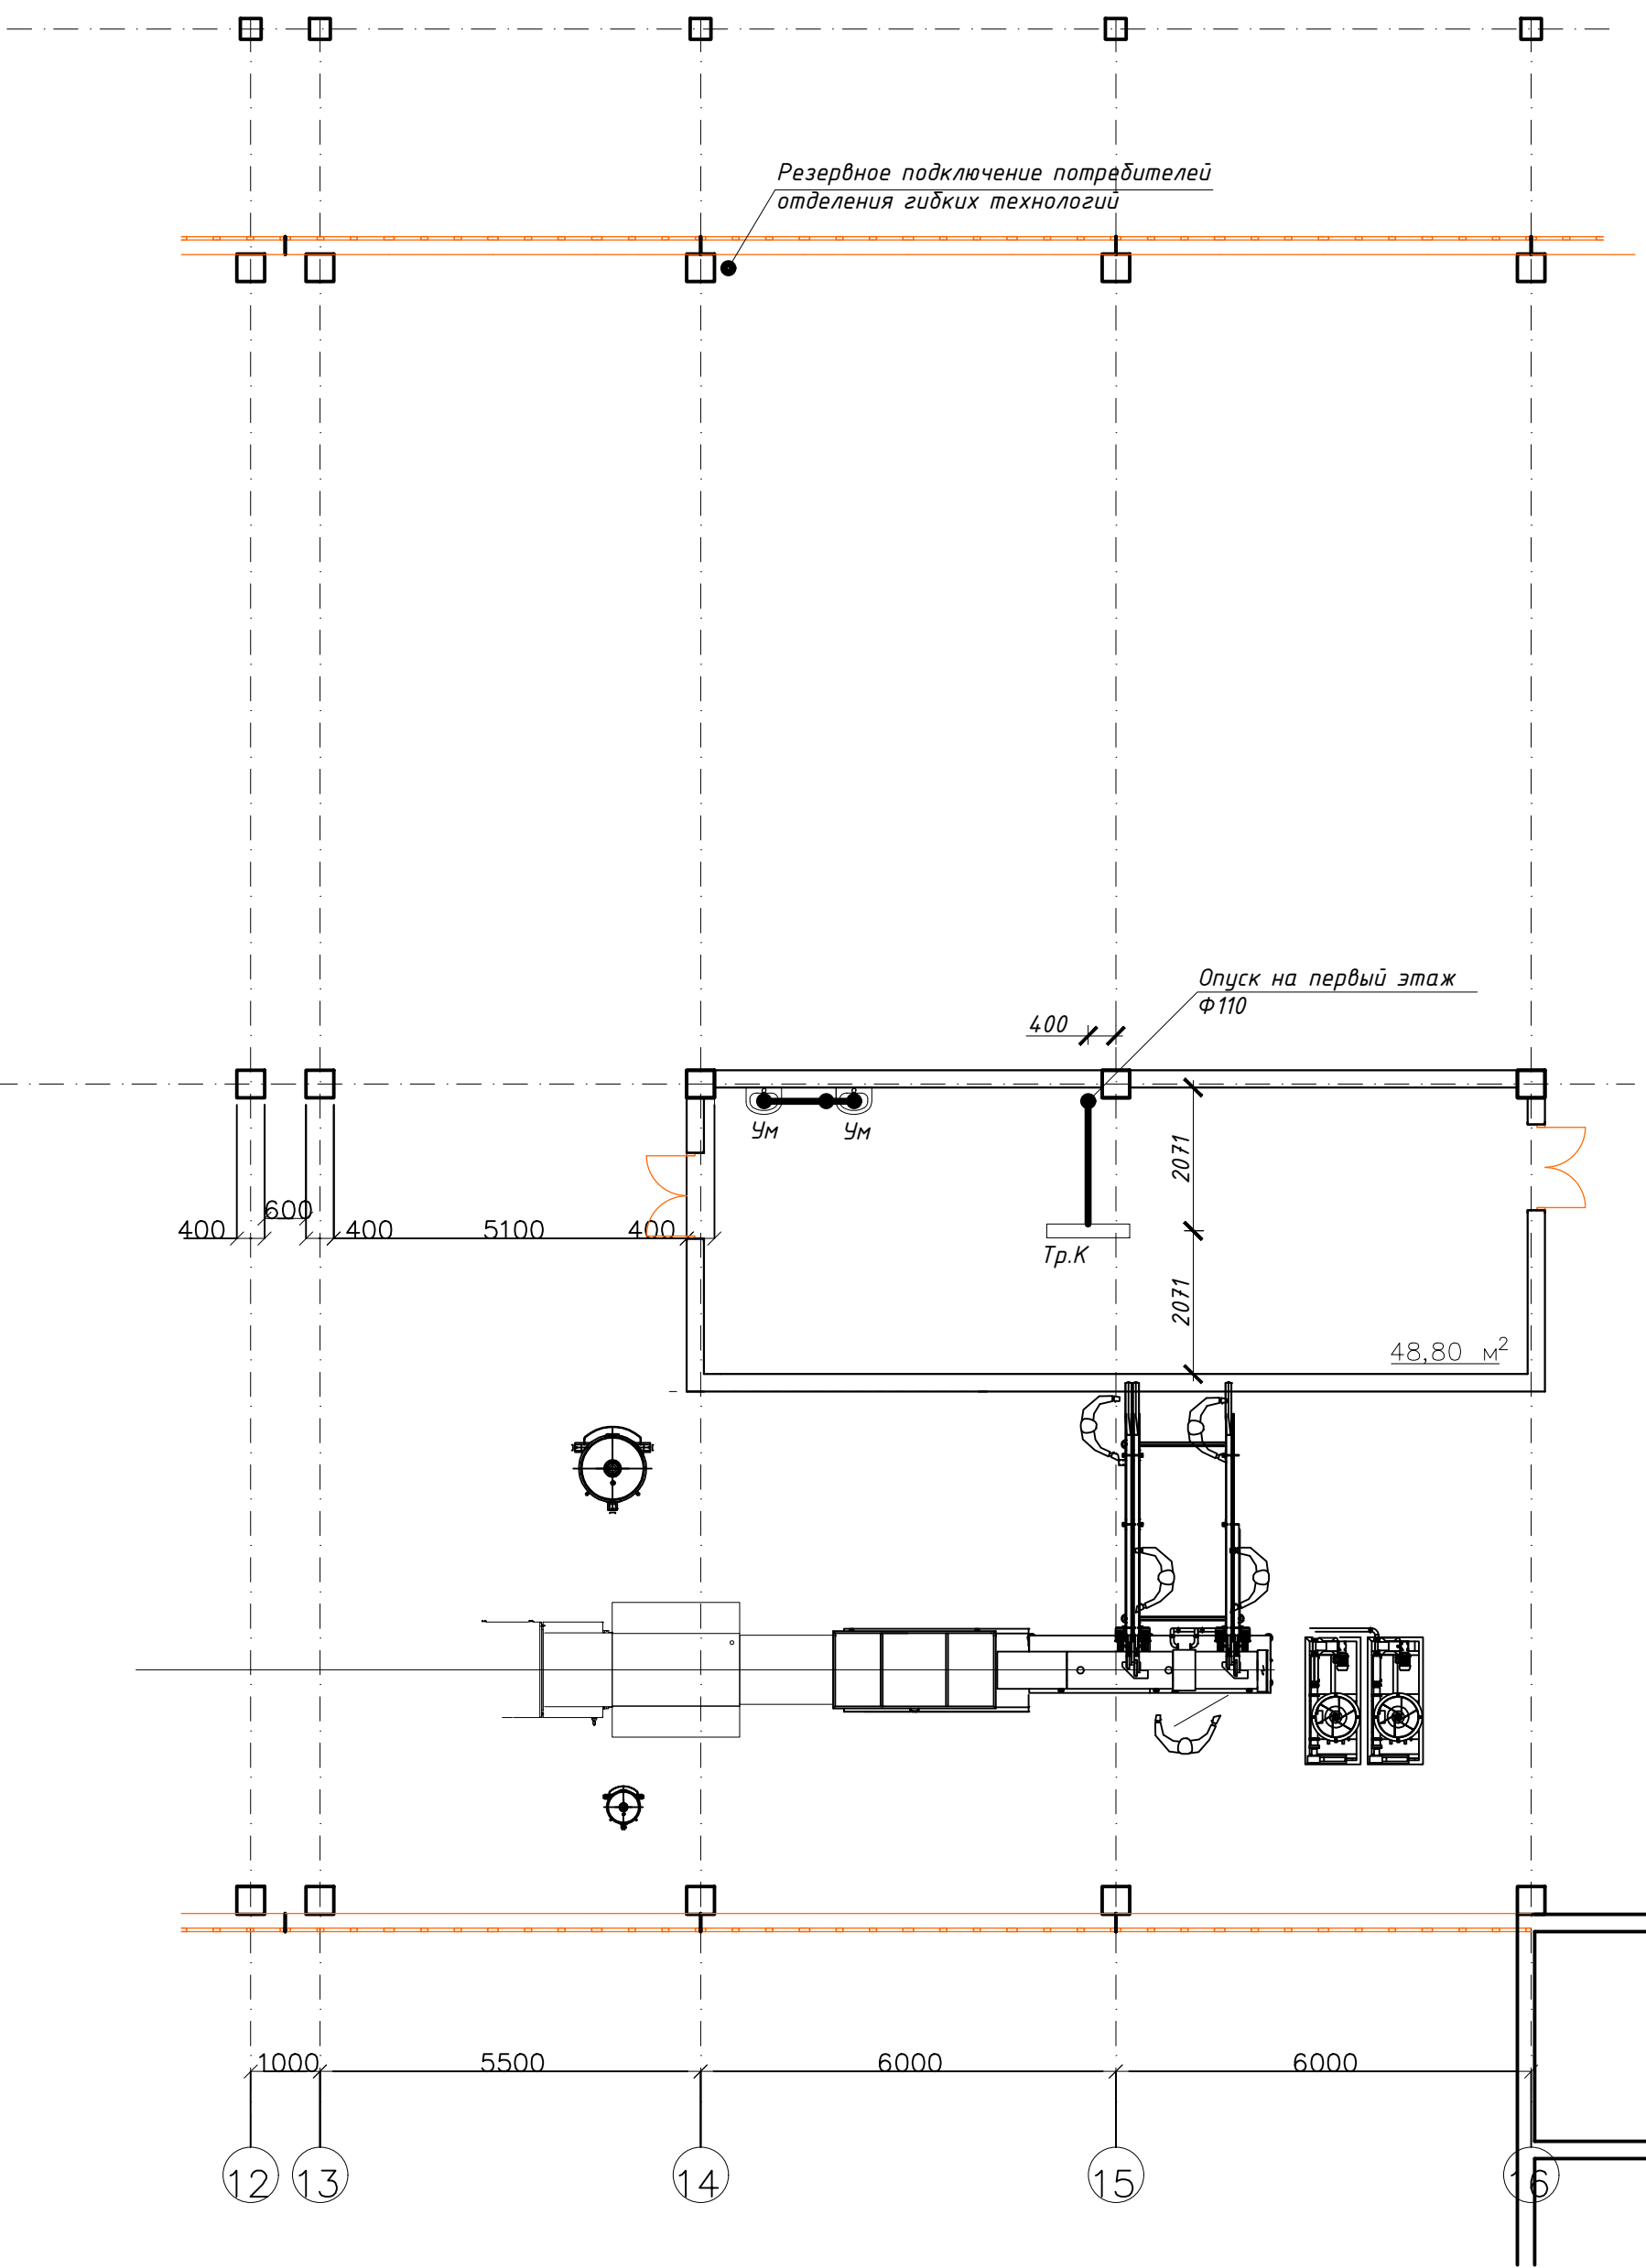

Изм.	Кол.уч.	Лист	Нгок.	Подп.	Дата			
Разработал						Стадия	Лист	Листов
Проверил								
Нач.отдела								
Н.Контр.								



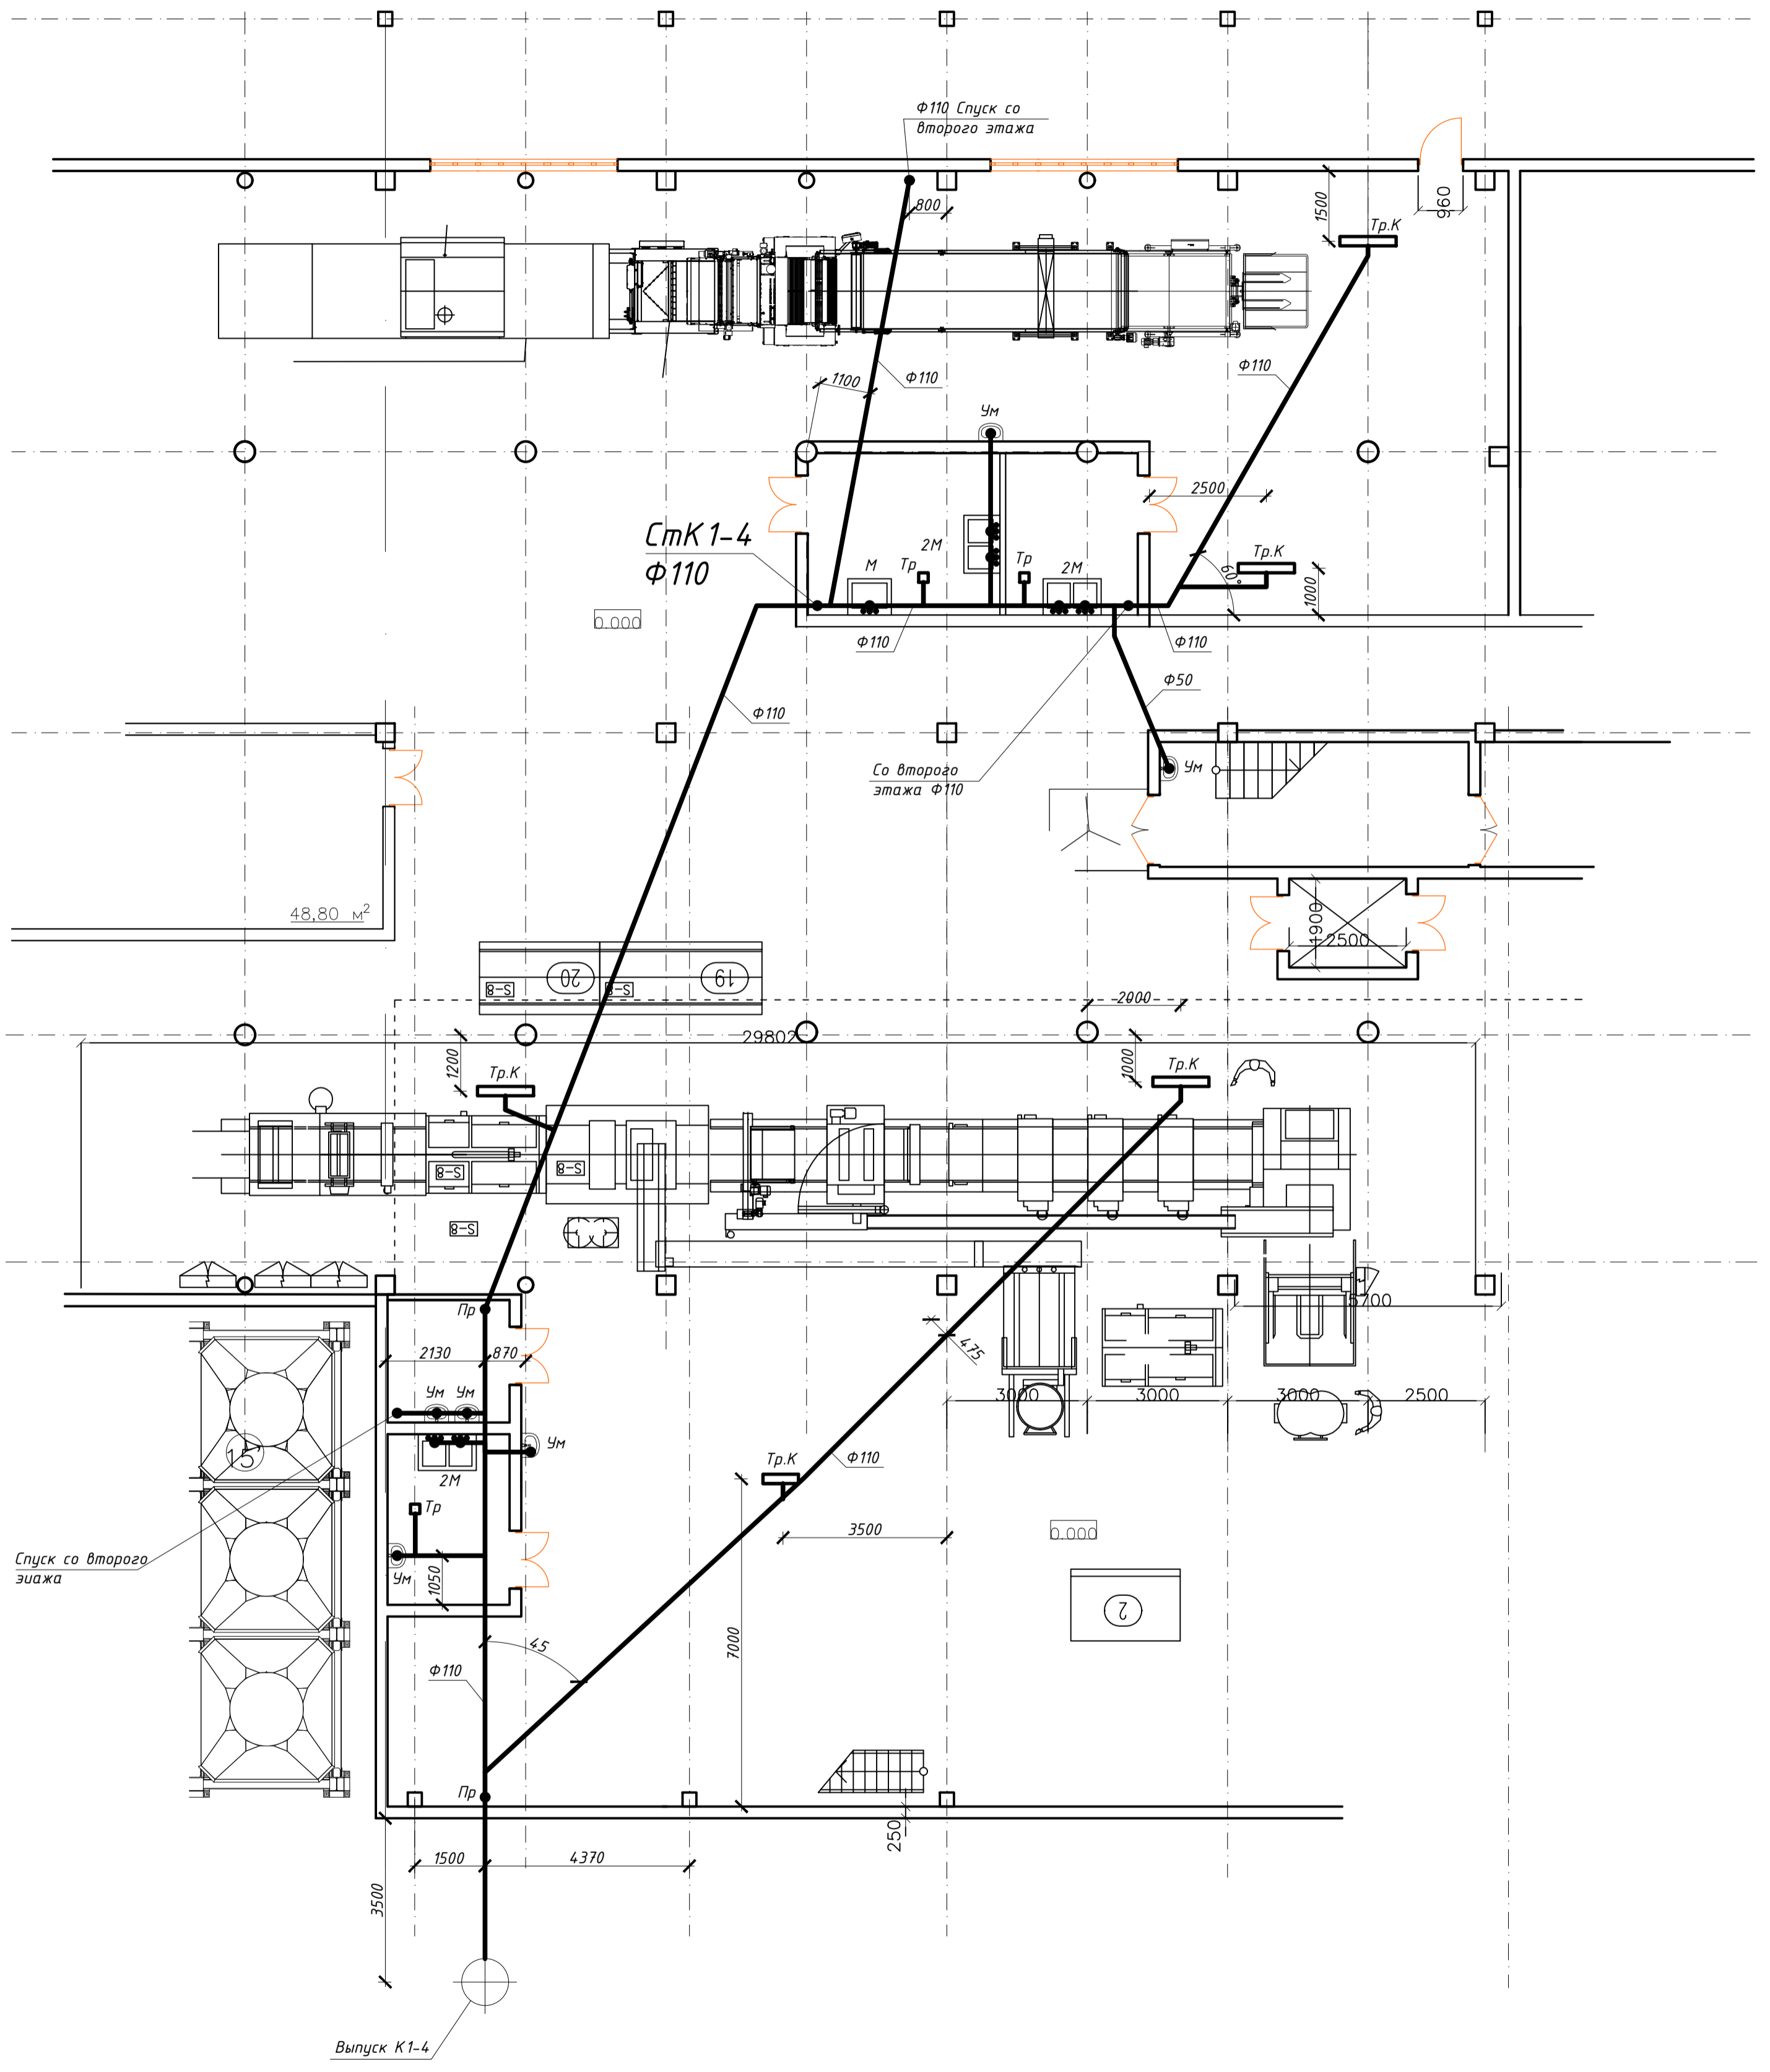

Изм.	Кол.уч.	Лист	Нгоск.	Погн.	Дата			
Разработал								
Проверил							Стация	Лист
Нач.отдела								Листов
Н.Контр.								

