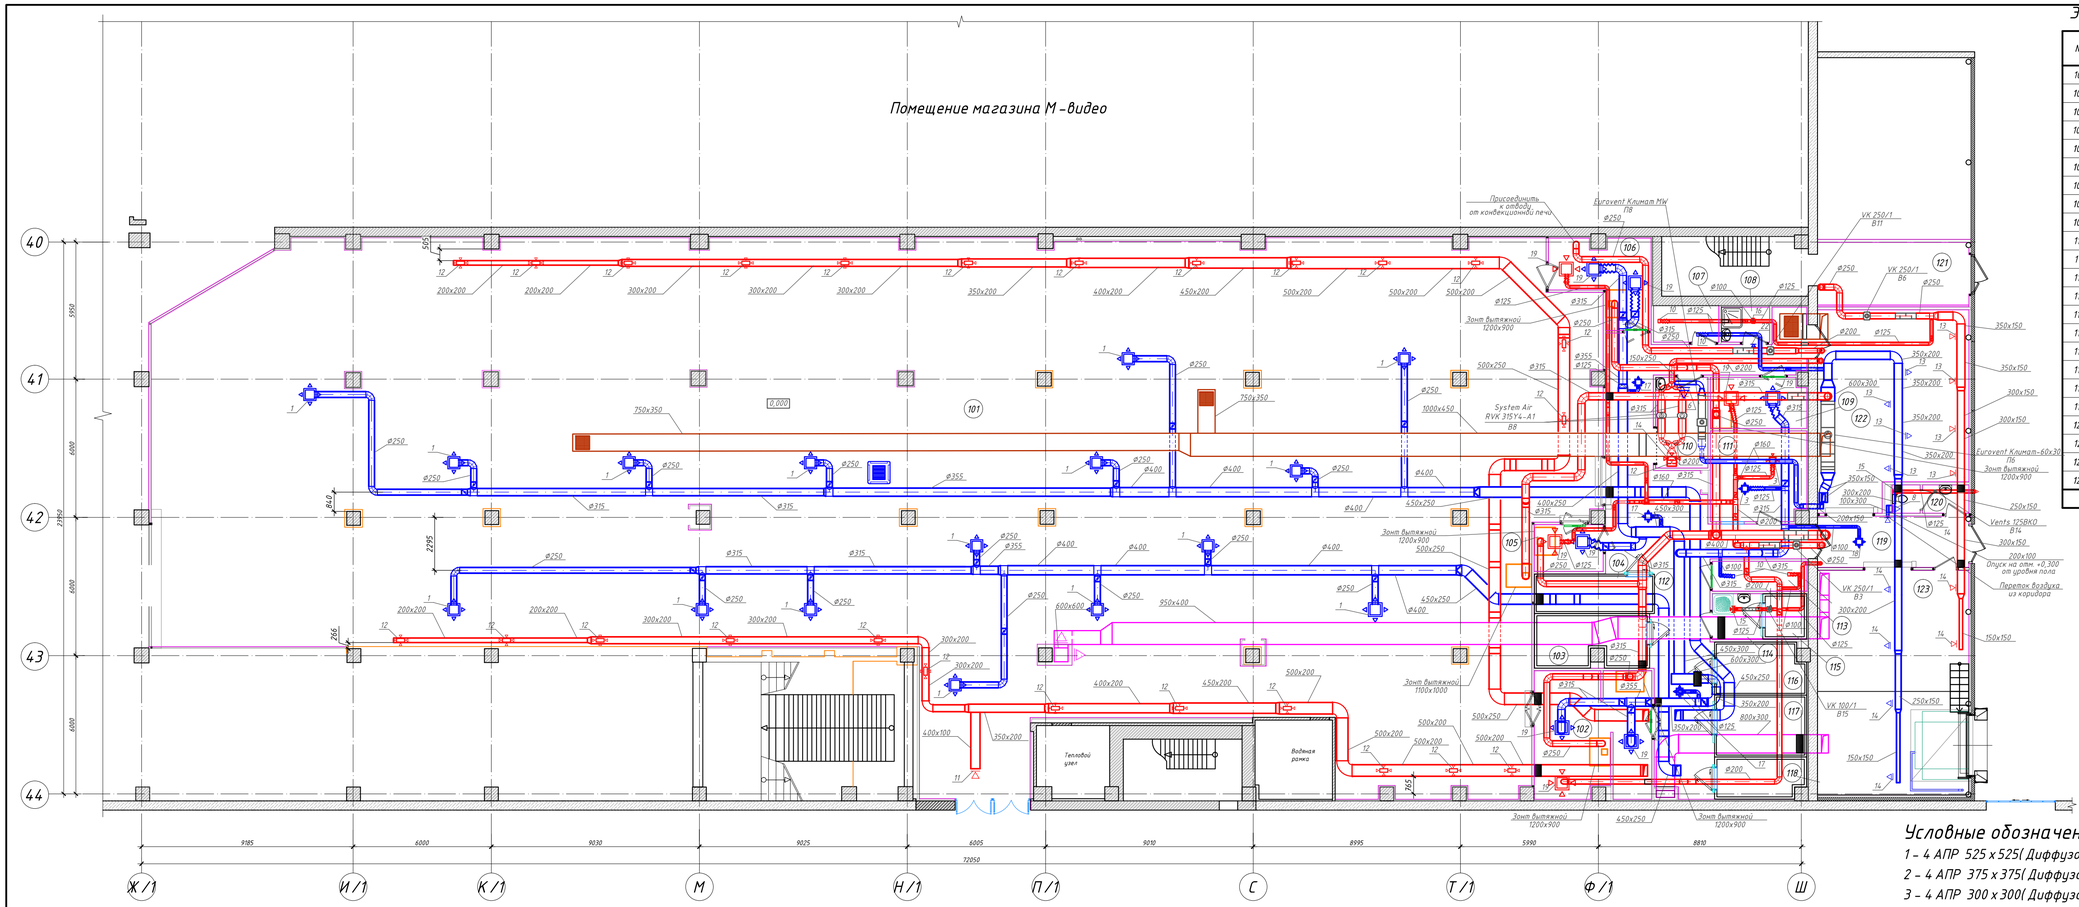

Экспликация помещений на отм. 0,000

№	Наименование	Площадь м²	Кат пом.
101	Торговый зал	1205,40	
102	Мясо-птице-рыбный цех	27,24	В3
103	ХК 2	9,72	
104	ХК 1	7,80	
105	Моечная	5,99	
106	Деники	12,94	В4
107	Сигареты и духи	4,43	В3
108	Комната уборочного инвентаря	3,12	В4
109	Фасовочная овощей	8,96	В4
110	Помещение поломоечных машин	8,79	В4
111	Кабинет службы приемки + пож пост	16,01	
112	Коридор	74,04	
113	Помещение хранения хлеба	5,22	
114	Участок пищевых отходов	4,29	
115	ХК 6	2,99	
116	ХК 3	7,85	
117	ХК 5	9,66	
118	ХК 4	5,91	
119	Коридор	14,43	
120	С/у для водителей	4,01	
121	Вестибюль	17,71	
122	Вспомогательное помещ. под разгрузку №1	52,67	В3
123	Вспомогательное помещ. под разгрузку №2	63,86	
	Итого:	1573,01	

Условные обозначения

1 – 4 АПР 525 х 525(Диффузор 4– х сторонний регулируемый)
2 – 4 АПР 375 х 375(Диффузор 4– х сторонний регулируемый)
3 – 4 АПР 300 х 300(Диффузор 4– х сторонний регулируемый)
4 – 3 АПР 300 х 300(Диффузор 3– х сторонний регулируемый)
5 – 2 АПР 300 х 300(Диффузор 2– х сторонний регулируемый)
6 – АДН 500 х 200(Решетка двухрядная нерегулируемая)
7 – АДН 400 х 150(Решетка двухрядная нерегулируемая)
8 – АДН 300 х 100(Решетка двухрядная нерегулируемая)
9 – АДН 200 х 100(Решетка двухрядная нерегулируемая)
10 – АДН 150 х 100(Решетка двухрядная нерегулируемая)
11 – АДР 400 х 100(Решетка двухрядная регулируемая)
12 – АДР 350 х 150(Решетка двухрядная регулируемая)
13 – АДР 200 х 100(Решетка двухрядная регулируемая)
14 – АДР 300 х 150(Решетка двухрядная регулируемая)
15 – ДПУ-М 125(Диффузор круглый универсальный)
16 – ДПУ-М 100(Диффузор круглый универсальный)
17 – 4 АПН 375 х 375(Диффузор 4– х сторонний нерегулируемый)
18 –4 АПН 300 х 300(Диффузор 4– х сторонний нерегулируемый)
19 –4 АПР 600 х 600(Диффузор 4– х сторонний нерегулируемый)
20 – АДР 150 х 300(Решетка двухрядная регулируемая)
21 – АДР 300 х 100(Решетка двухрядная регулируемая)
22 – ВР-Д 1 400 х 200(Решетка переточная)

– Воздуховод приточной системы вентиляции
– Воздуховод вытяжной системы вентиляции
– Воздуховод системы дымоудаления (см. раздел ГК-43-2591-15-ДУ)
– Воздуховод системы компенсации дымоудаления (см. раздел ГК-43-2591-15-ДУ)
– Клапан противопожарный
– Дроссель-клапан

Примечание :

1. Смотреть совместно с разделом ГК-43-2591-15-ДУ
2. Участки воздуховодов приточных систем вентиляции П1-П4 в пределах здания, не требующие огнезащиты покрыть изоляцией Пенофол С-05 толщиной 5 мм.
3. Обозначение участков воздуховод с огнезащитной и противоконденсатной изоляцией см. листы 9,10.
4. Расположение ревизионных лючков на воздуховодах см. Аксонометрические схемы (Лист 10)
5. На наружных участках воздуховодов, покрытых теплоизоляцией выполнить окожуховку из оцинкованной стали.

Изм.	Кол.уч.	Лист	док.	Подп.	Дата
ГИП					02.16
Разработ.					02.16
Проверил					02.16
Н. контр.					02.16

Вентиляция. План на отм. 0,000

Стадия	Лист	Листов
Р	3	

Формат А1

Согласовано

Взам. инв. №

Подп. и дата

Инв. № подл.