

# АРХИТЕКТУРНЫЙ ПРОЕКТ

## торгово-административное здание

« Гостинично-развлекательный центр «Волков ключ»  
с. Журавлино Октябрьского района Курской области»



ПК « INDEX»

Проектировщик: *Абаджи И.В.*

Наша команда берет на себя все, от разработки идеи и до реализации.  
Функциональность и традиции мы внедряем в каждый проект.

© PC INDEX 2017 ALL RIGHTS RESERVED.


КУРСК 18.07 2017.Г


# СИТУАЦИОННЫЙ ПЛАН

КУРСК

С

Смотровая площадка / вид на гидропарк

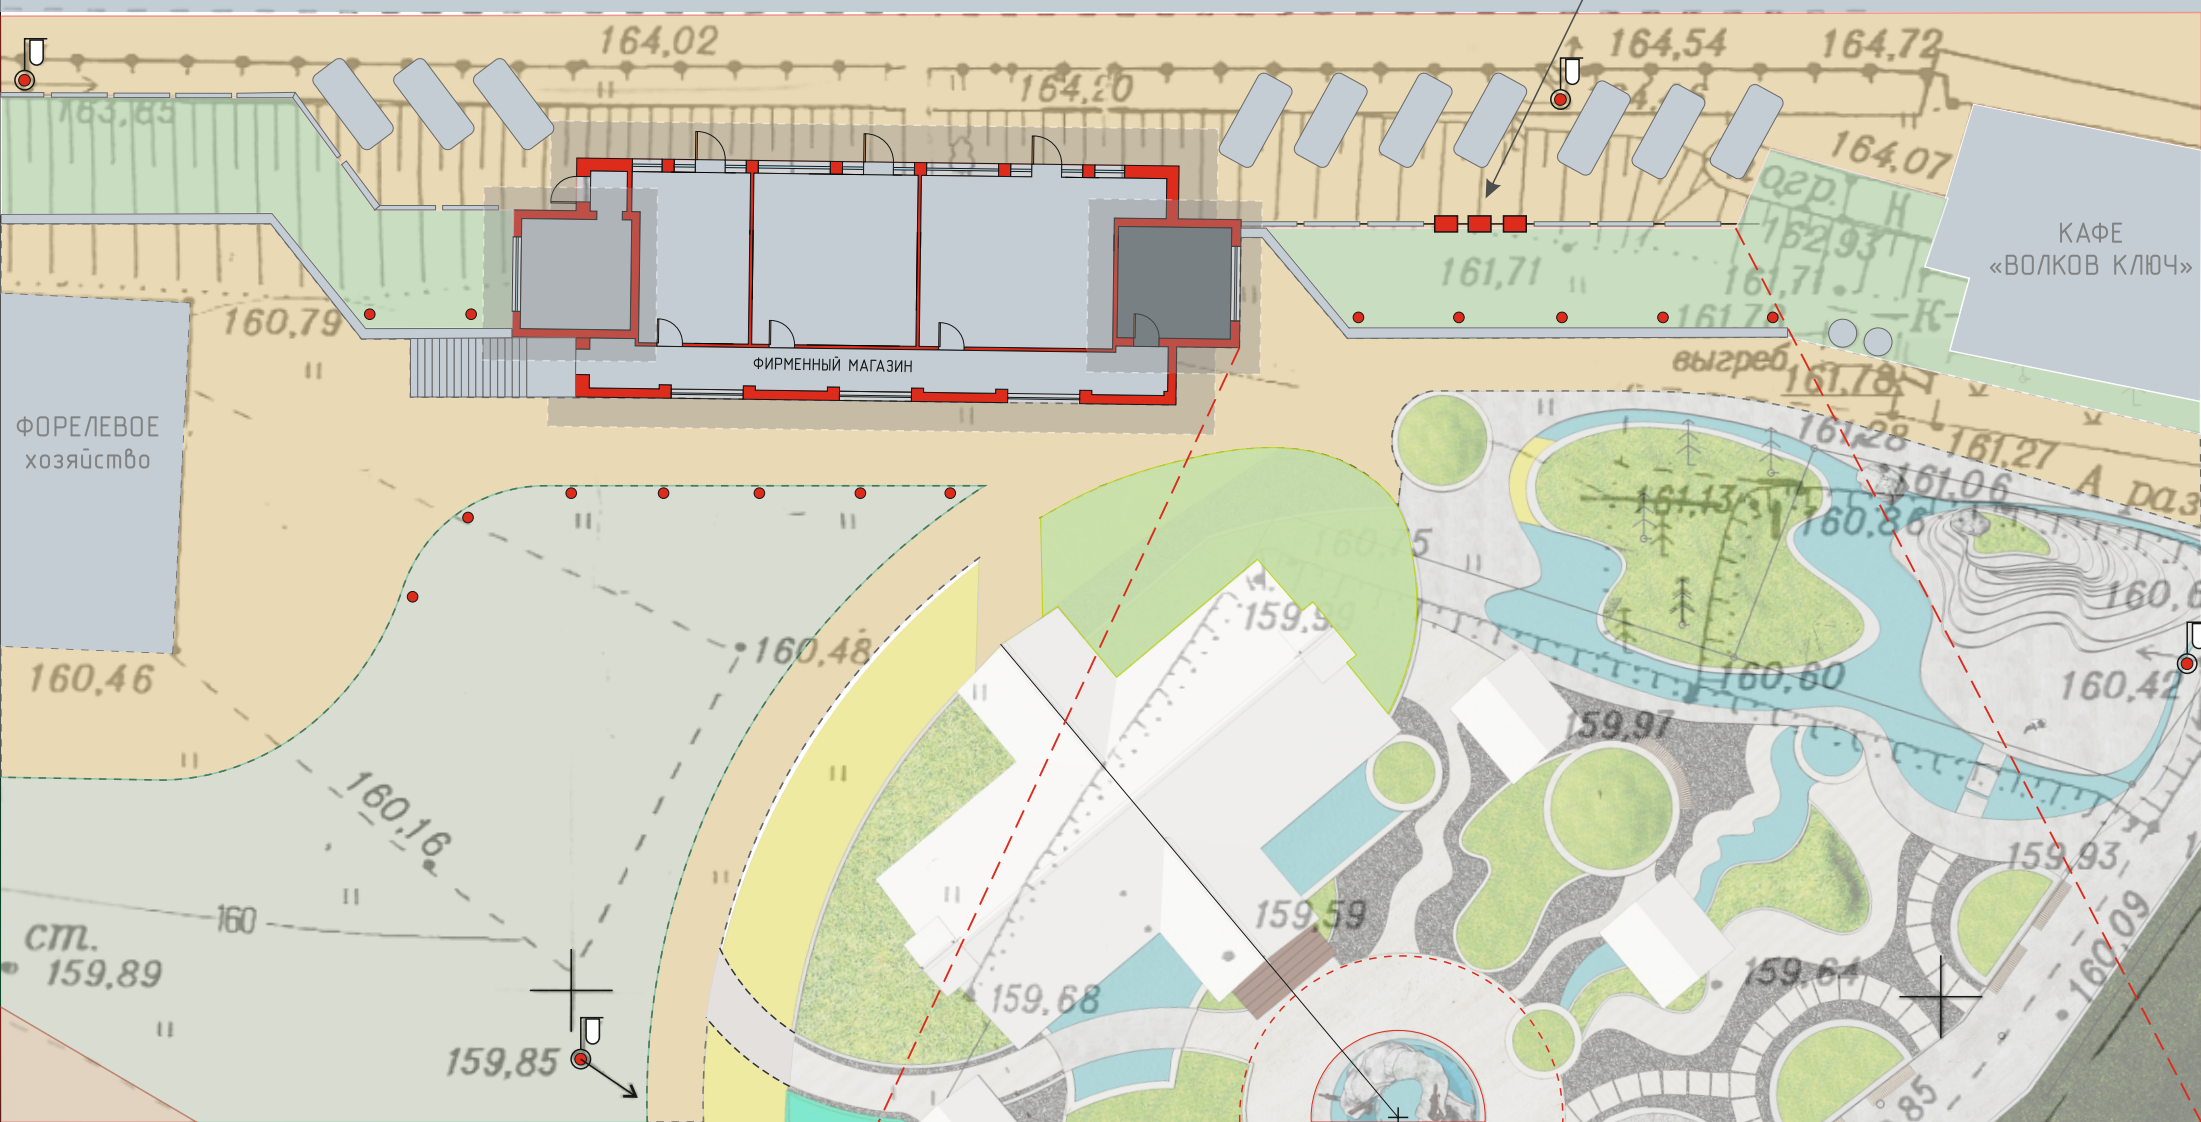


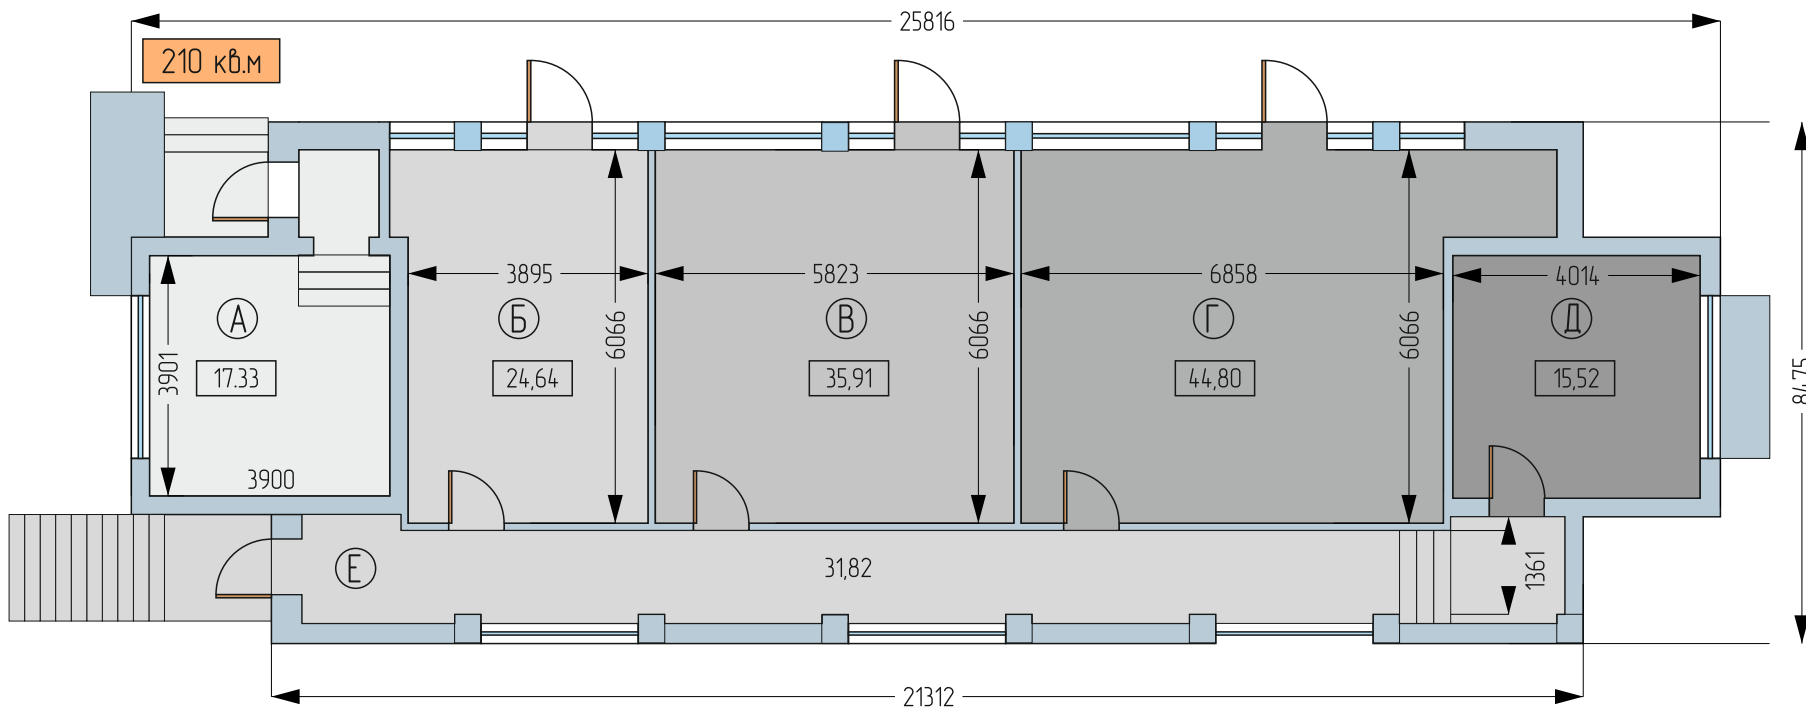

1 - ЭТАЖ

- А- Администрация
- Б- аренда /торговый зал
- В- аренда /торговый зал
- Г- фирменный магазин
- Д- ОФИС
- Е- Коридор

площадь/ габариты условны  
получены исходя из максимальной  
толщины стен 520мм

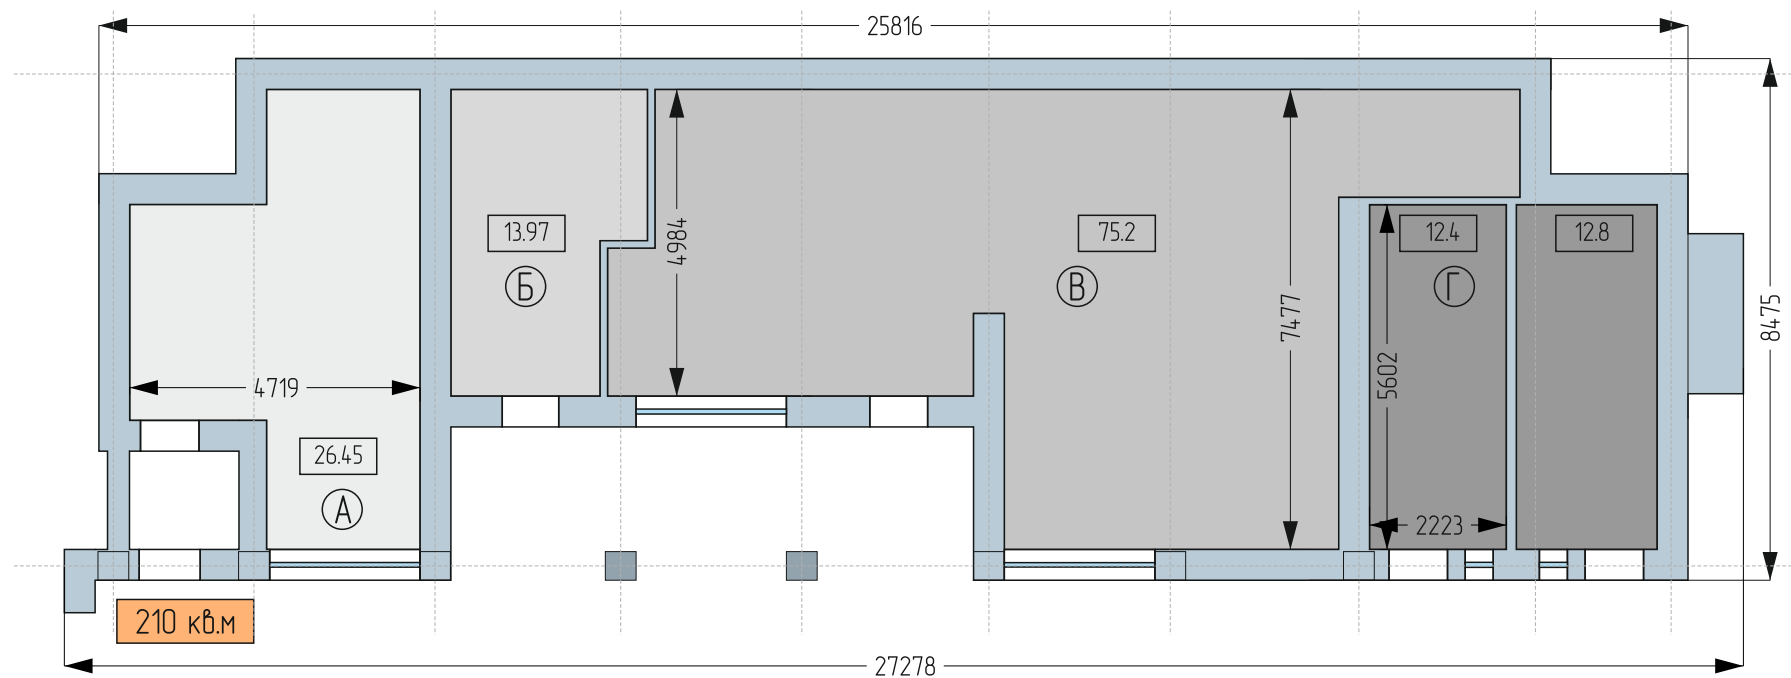

ЦОКОЛЬНЫЙ ЭТАЖ

- А- гостевая комната.
- Б- Техническое помещение
- В- Производственный зал
- В- Санузел



# ВАРИАНТЫ ПЛАНИРОВКИ 1 ЭТАЖ

С

КУРСК


АВТОМАРКЕТ

ТОВАРЫ ДЛЯ ДОМА

РЫБА №1 ЖИВАЯ ФОРЕЛЬ

**РЫБА №1**  
ЖИВАЯ ФОРЕЛЬ

АДМИНИСТРАЦИЯ  
ПАРКА

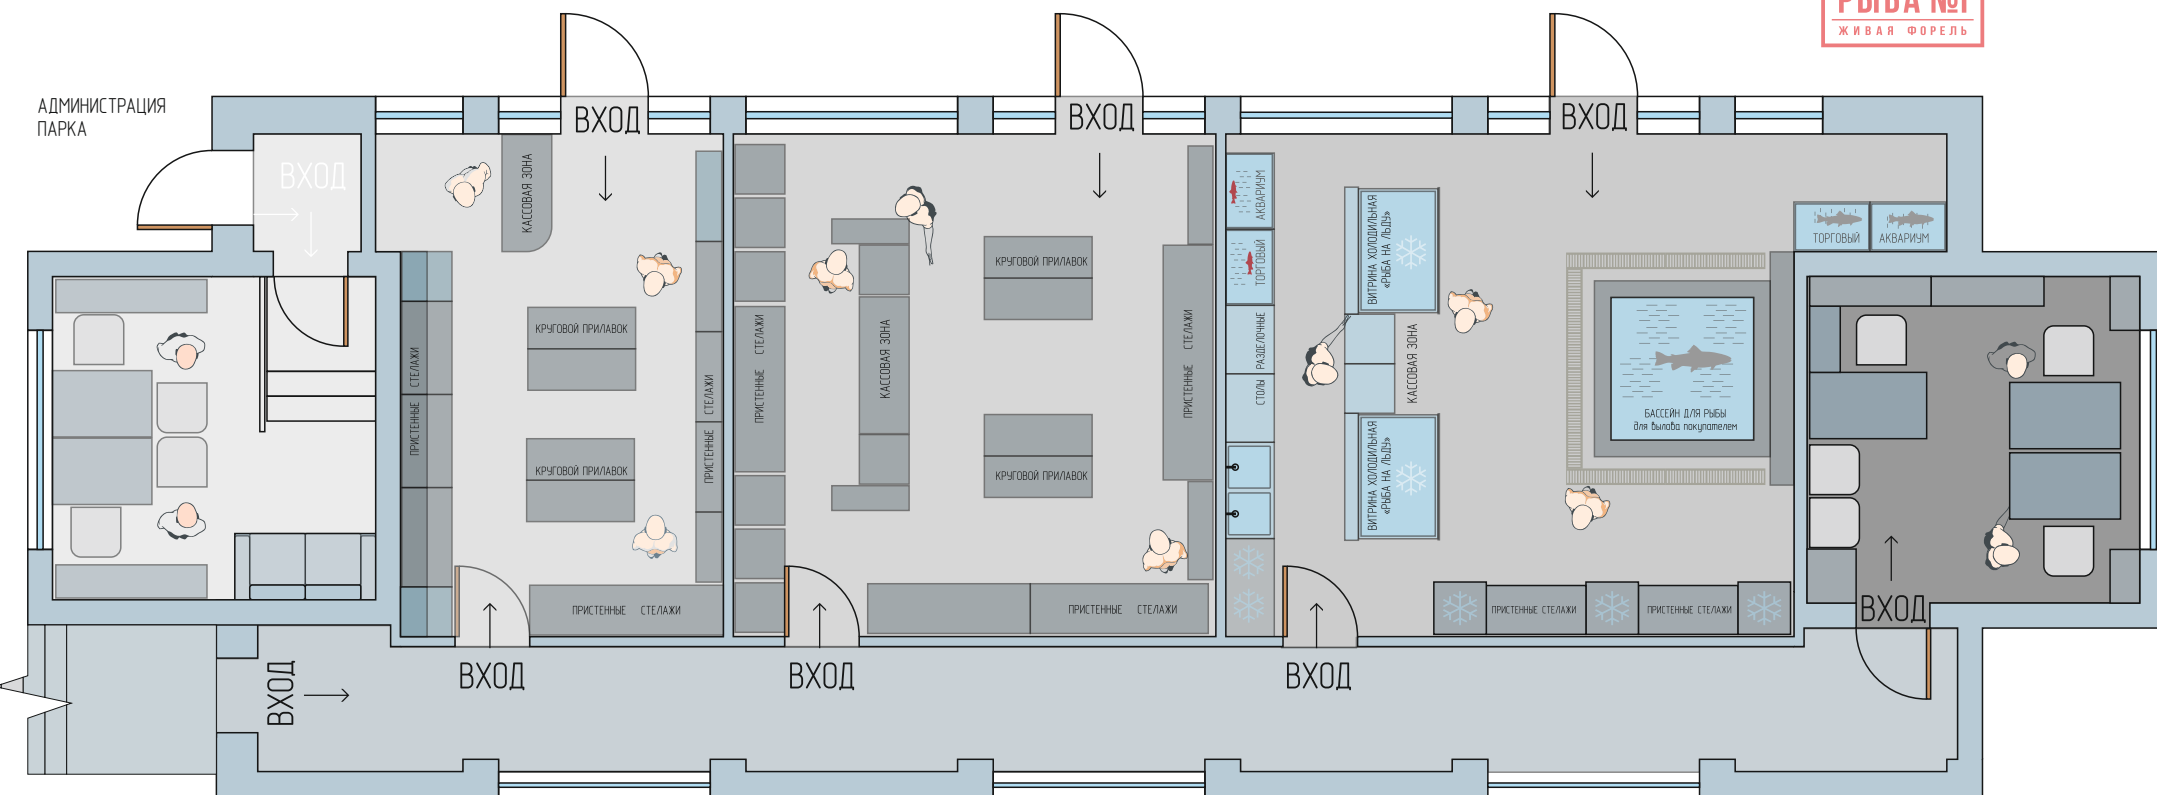





# ВАРИАНТЫ ПЛАНИРОВКИ ЦОКОЛЬНЫЙ ЭТАЖ

С




КУРСК

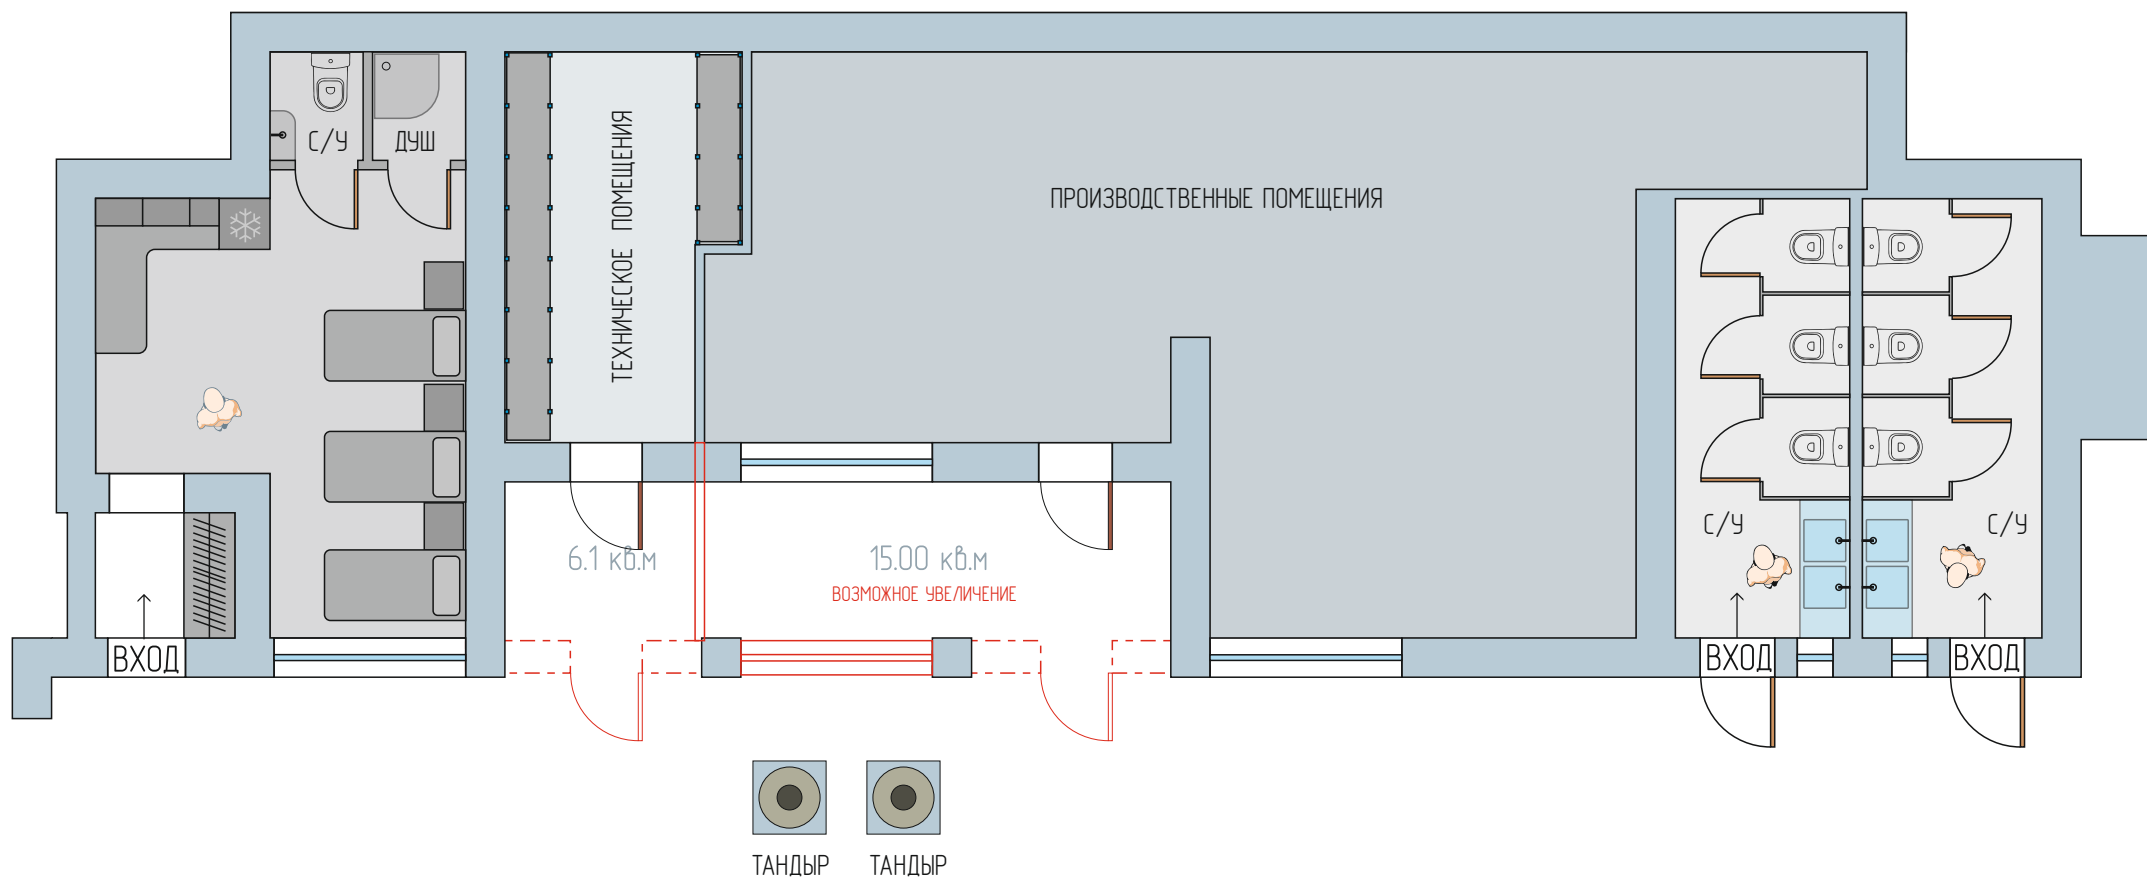 


ЮЖНЫЙ ФАСАД




СЕВЕРНЫЙ ФАСАД

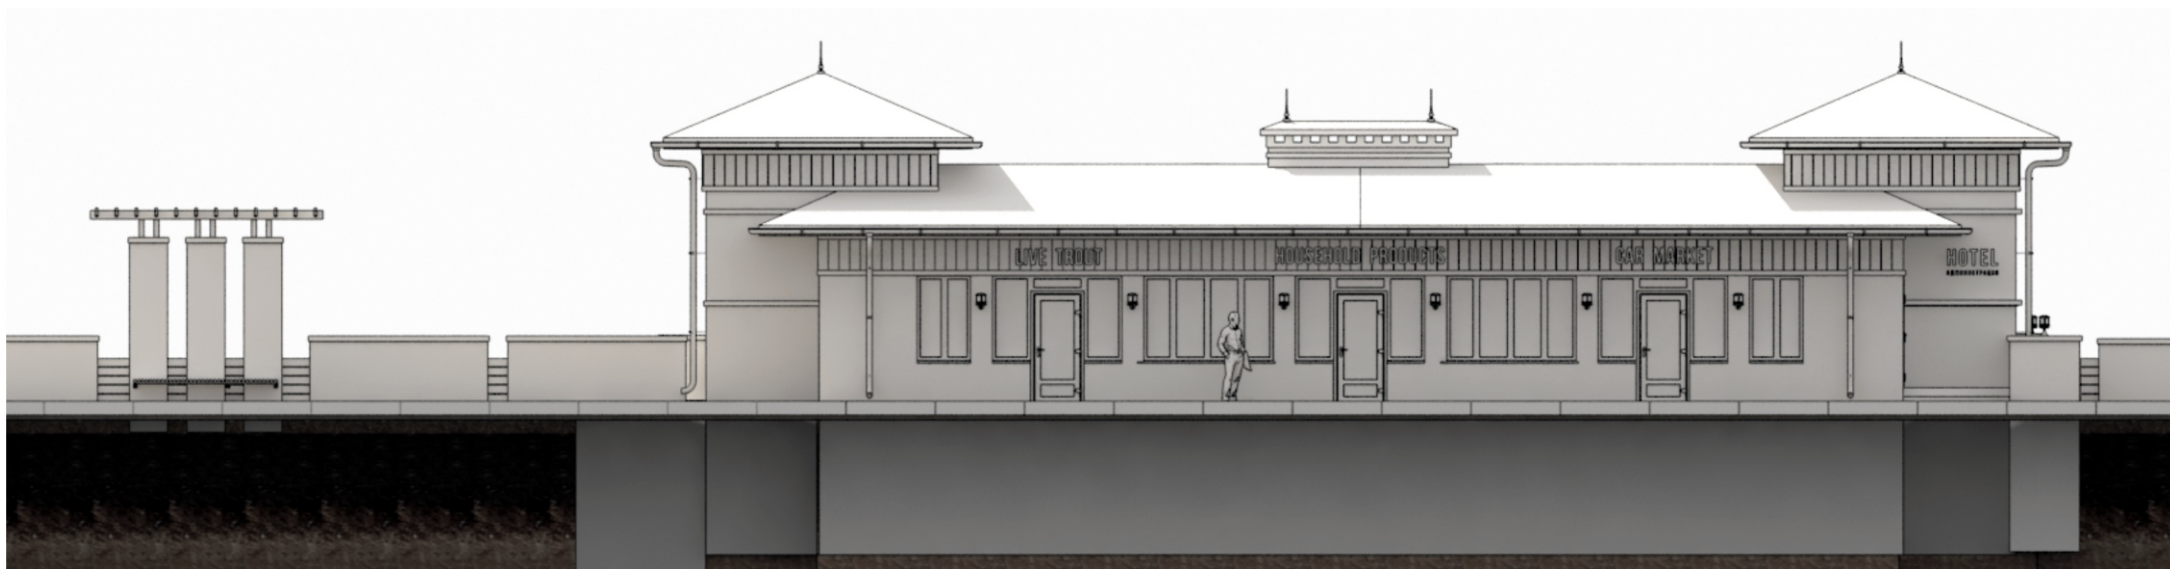

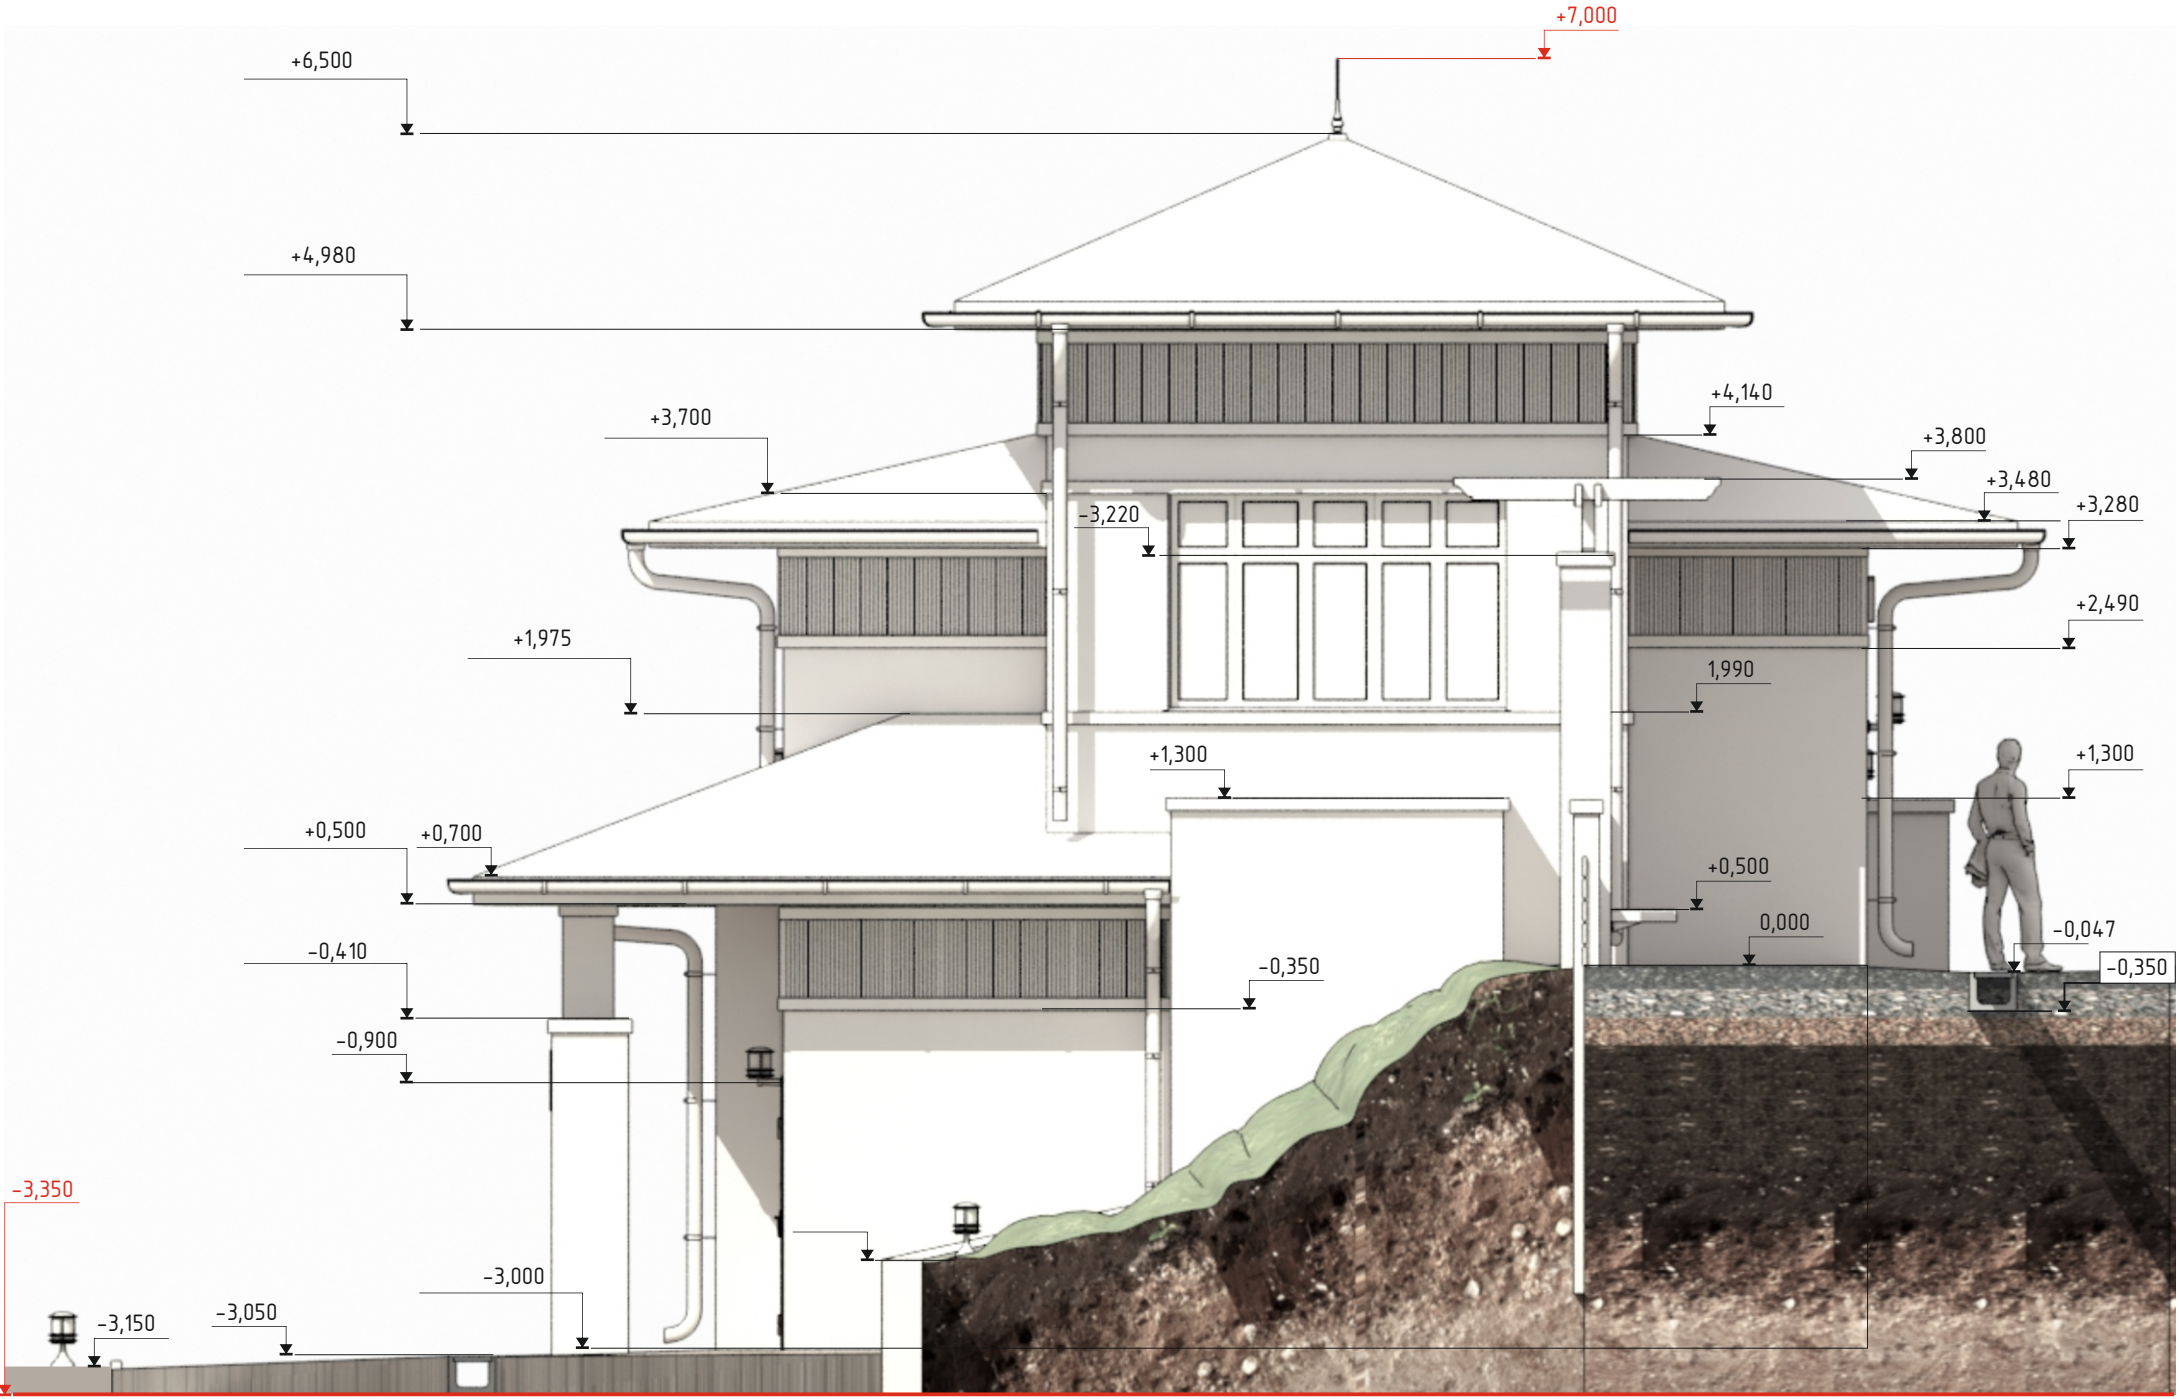



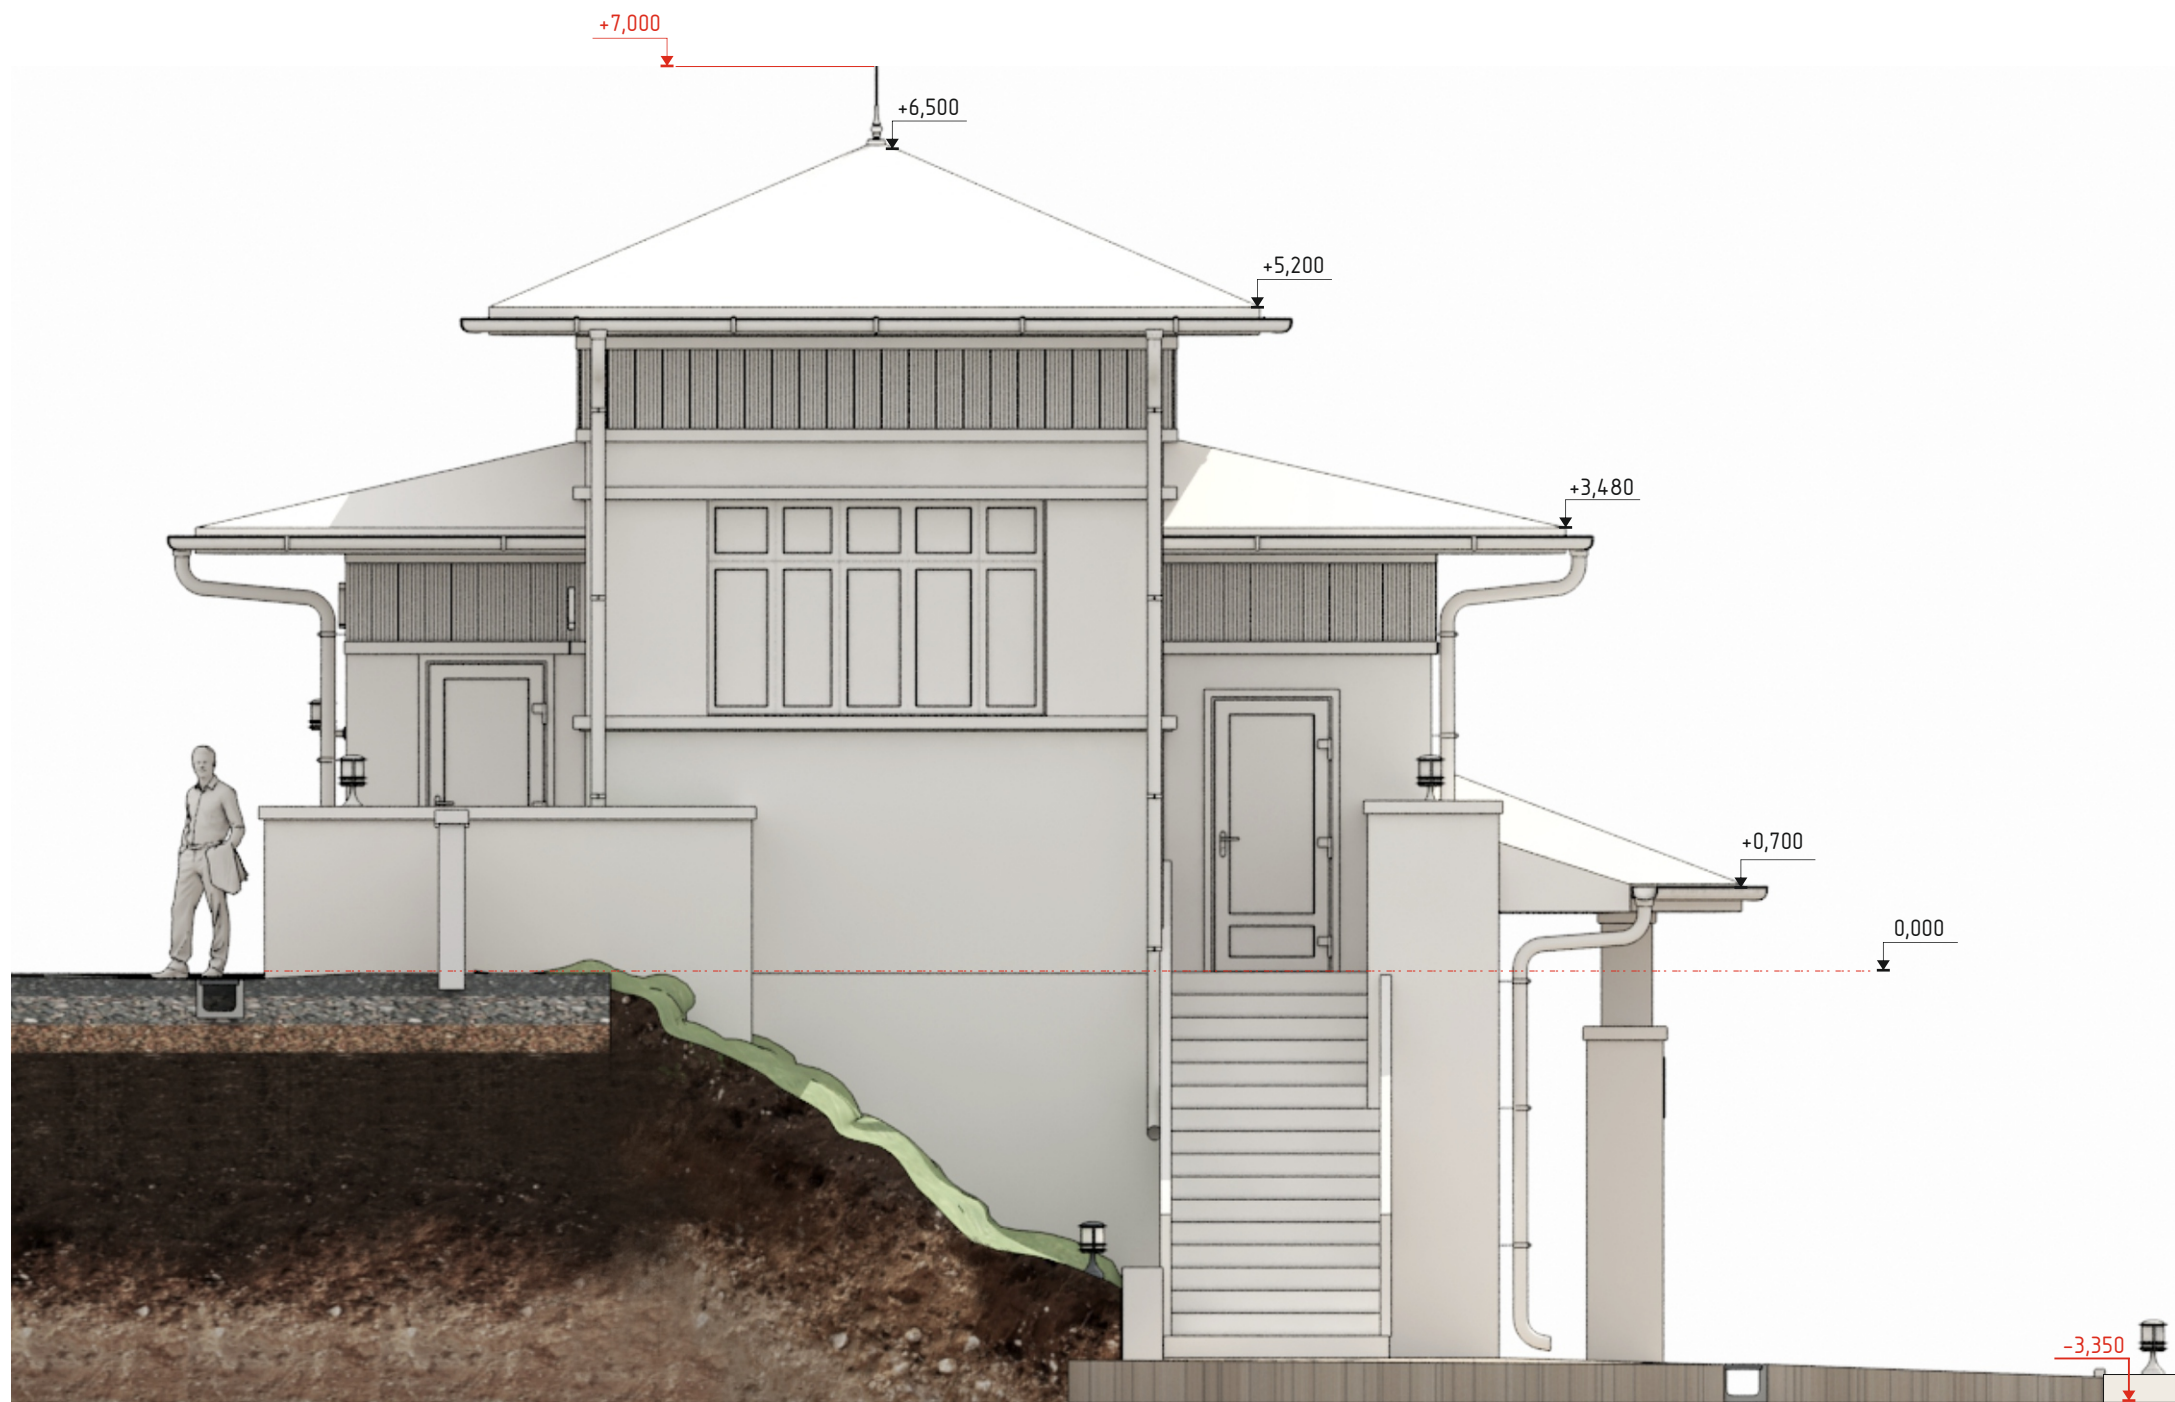

## торгово-административное здание

« Гостинично-развлекательный центр «Волков ключ»  
с. Журавлино Октябрьского района Курской области»

### СЕВЕРНЫЙ ФАСАД





## торгово-административное здание


« Гостинично-развлекательный центр «Волков ключ»  
с. Журавлино Октябрьского района Курской области»

ЮЖНЫЙ ФАСАД





РАЗРЕЗ 1 ЭТАЖ

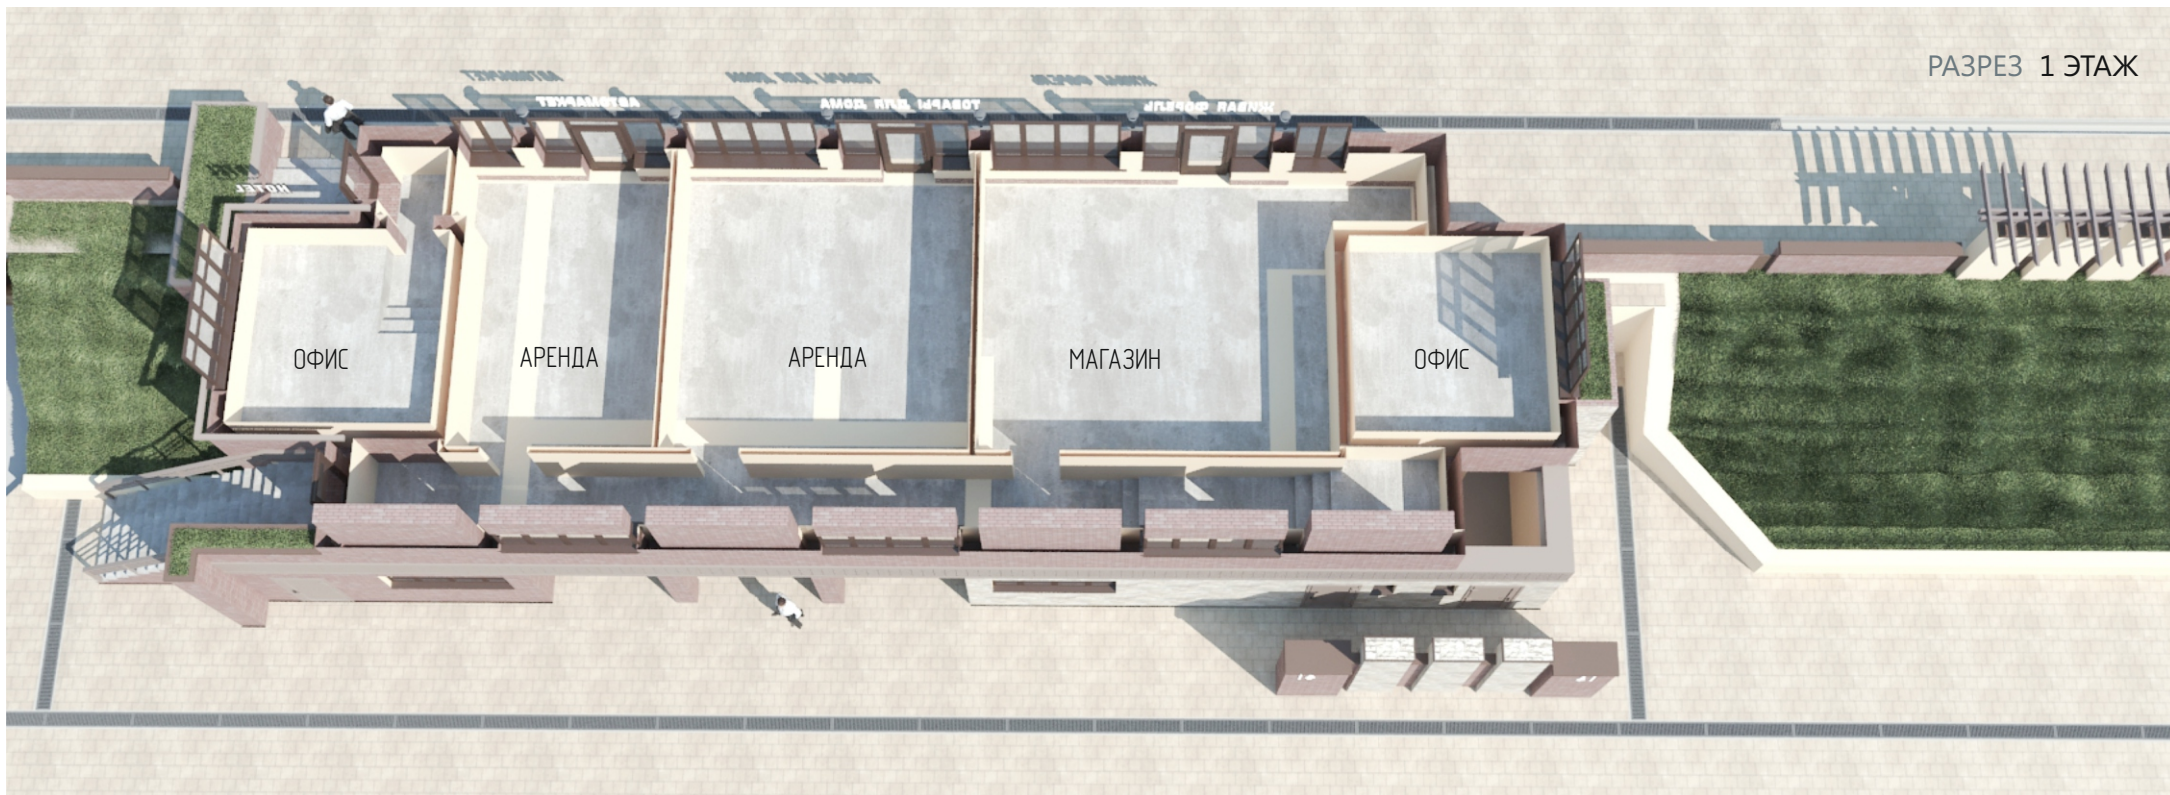


РАЗРЕЗ ЦОКОЛЬНЫЙ ЭТАЖ



## торгово-административное здание

« Гостинично-развлекательный центр «Волков ключ»  
с. Журавлино Октябрьского района Курской области»

ЗАПАДНЫЙ ФАСАД

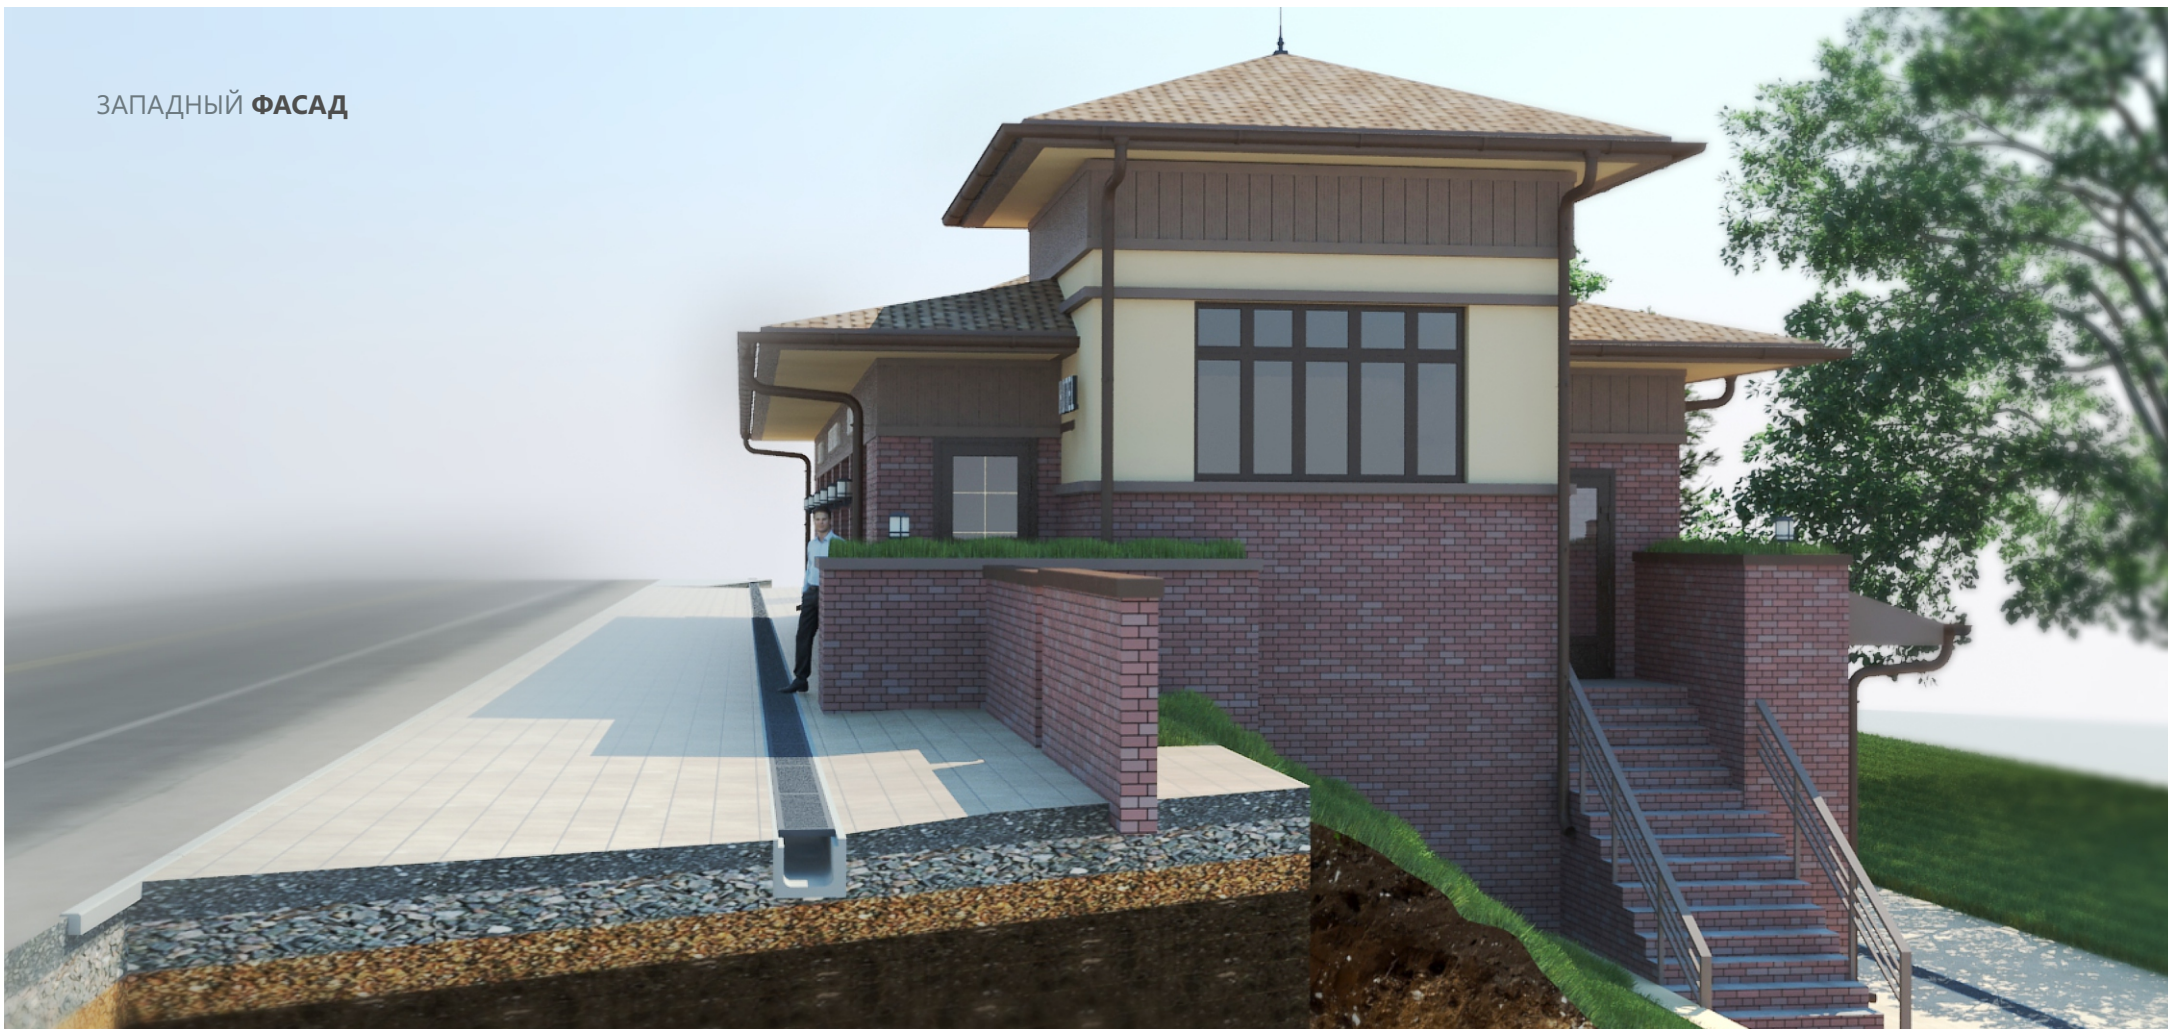




## торгово-административное здание

« Гостинично-развлекательный центр «Волков ключ»  
с. Журавлино Октябрьского района Курской области»

ВОСТОЧНЫЙ ФАСАД

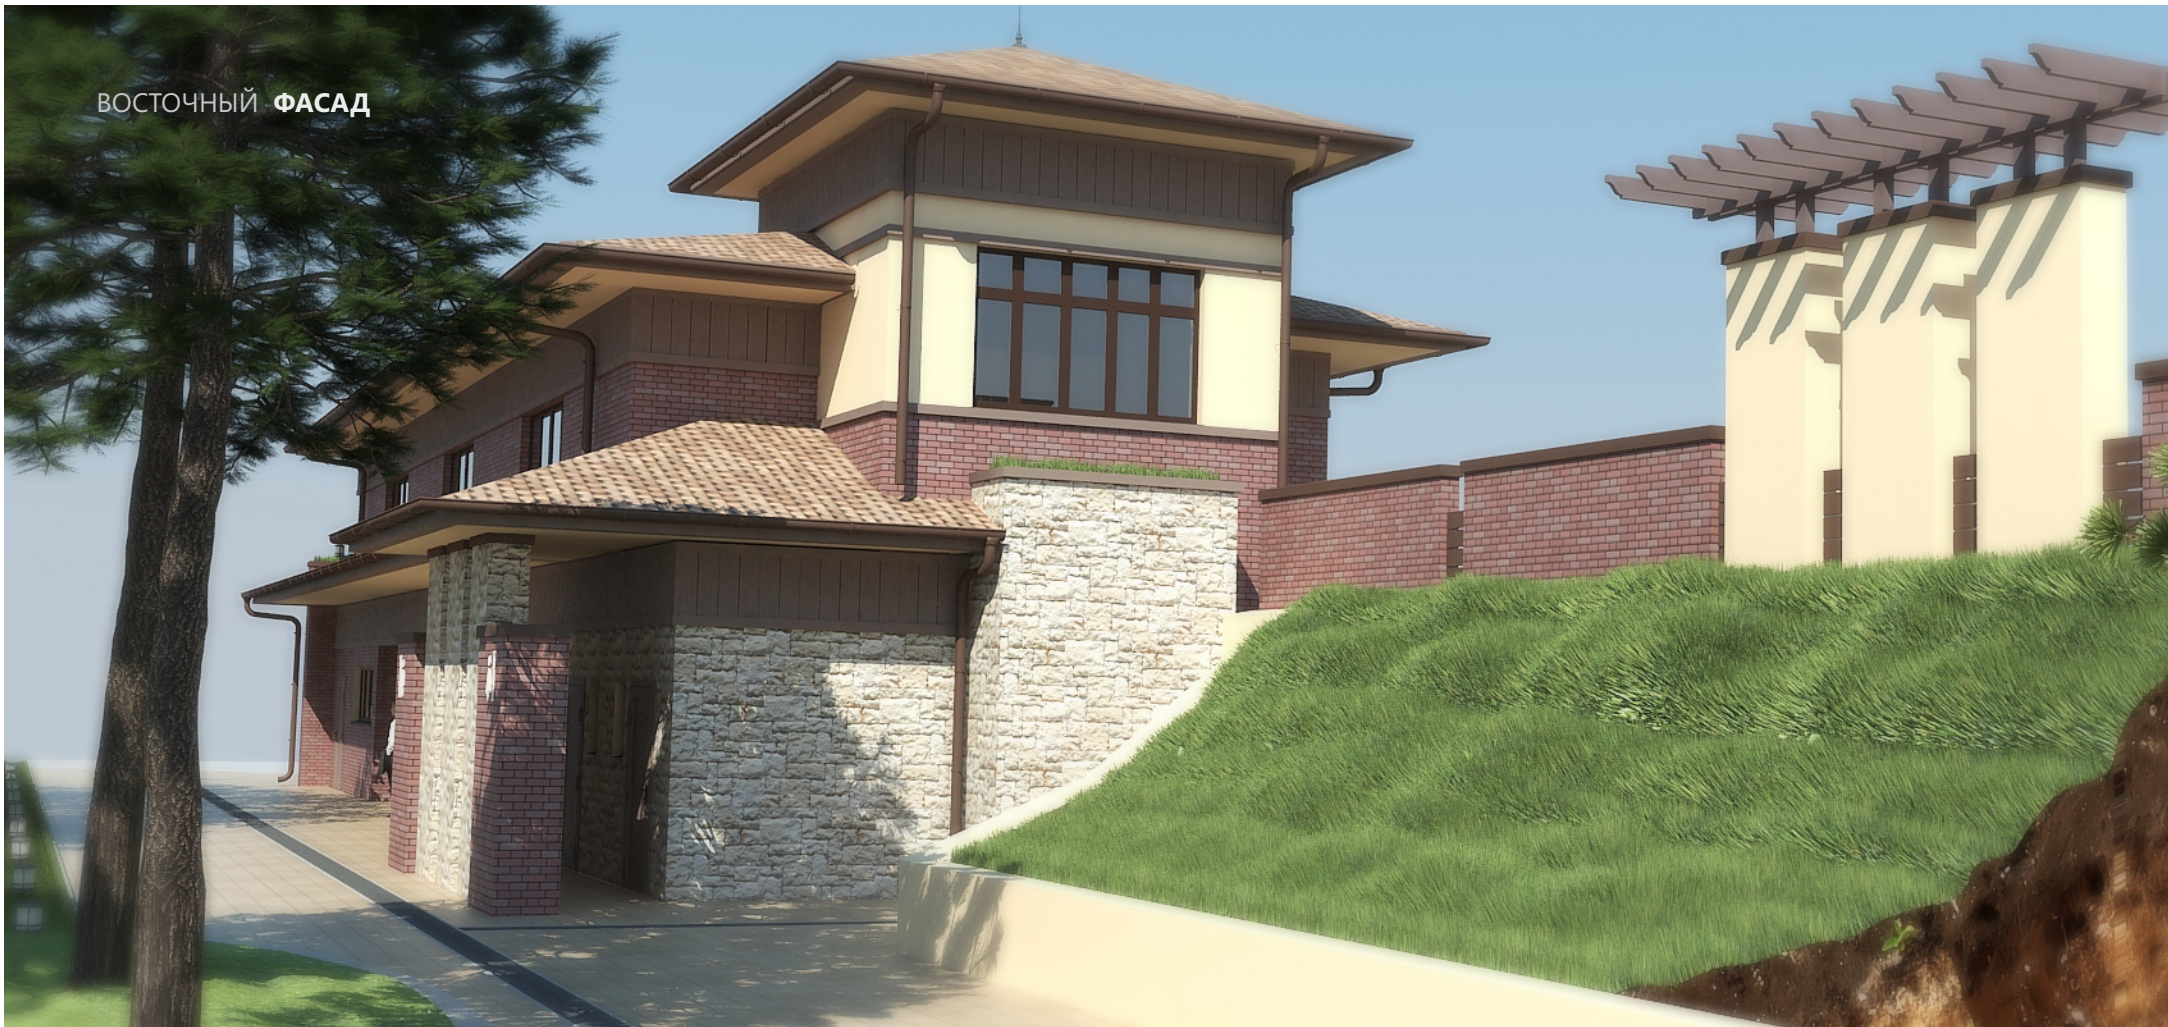




## торгово-административное здание

« Гостинично-развлекательный центр «Волков ключ»  
с. Журавлино Октябрьского района Курской области»

ВИД СВЕРХУ

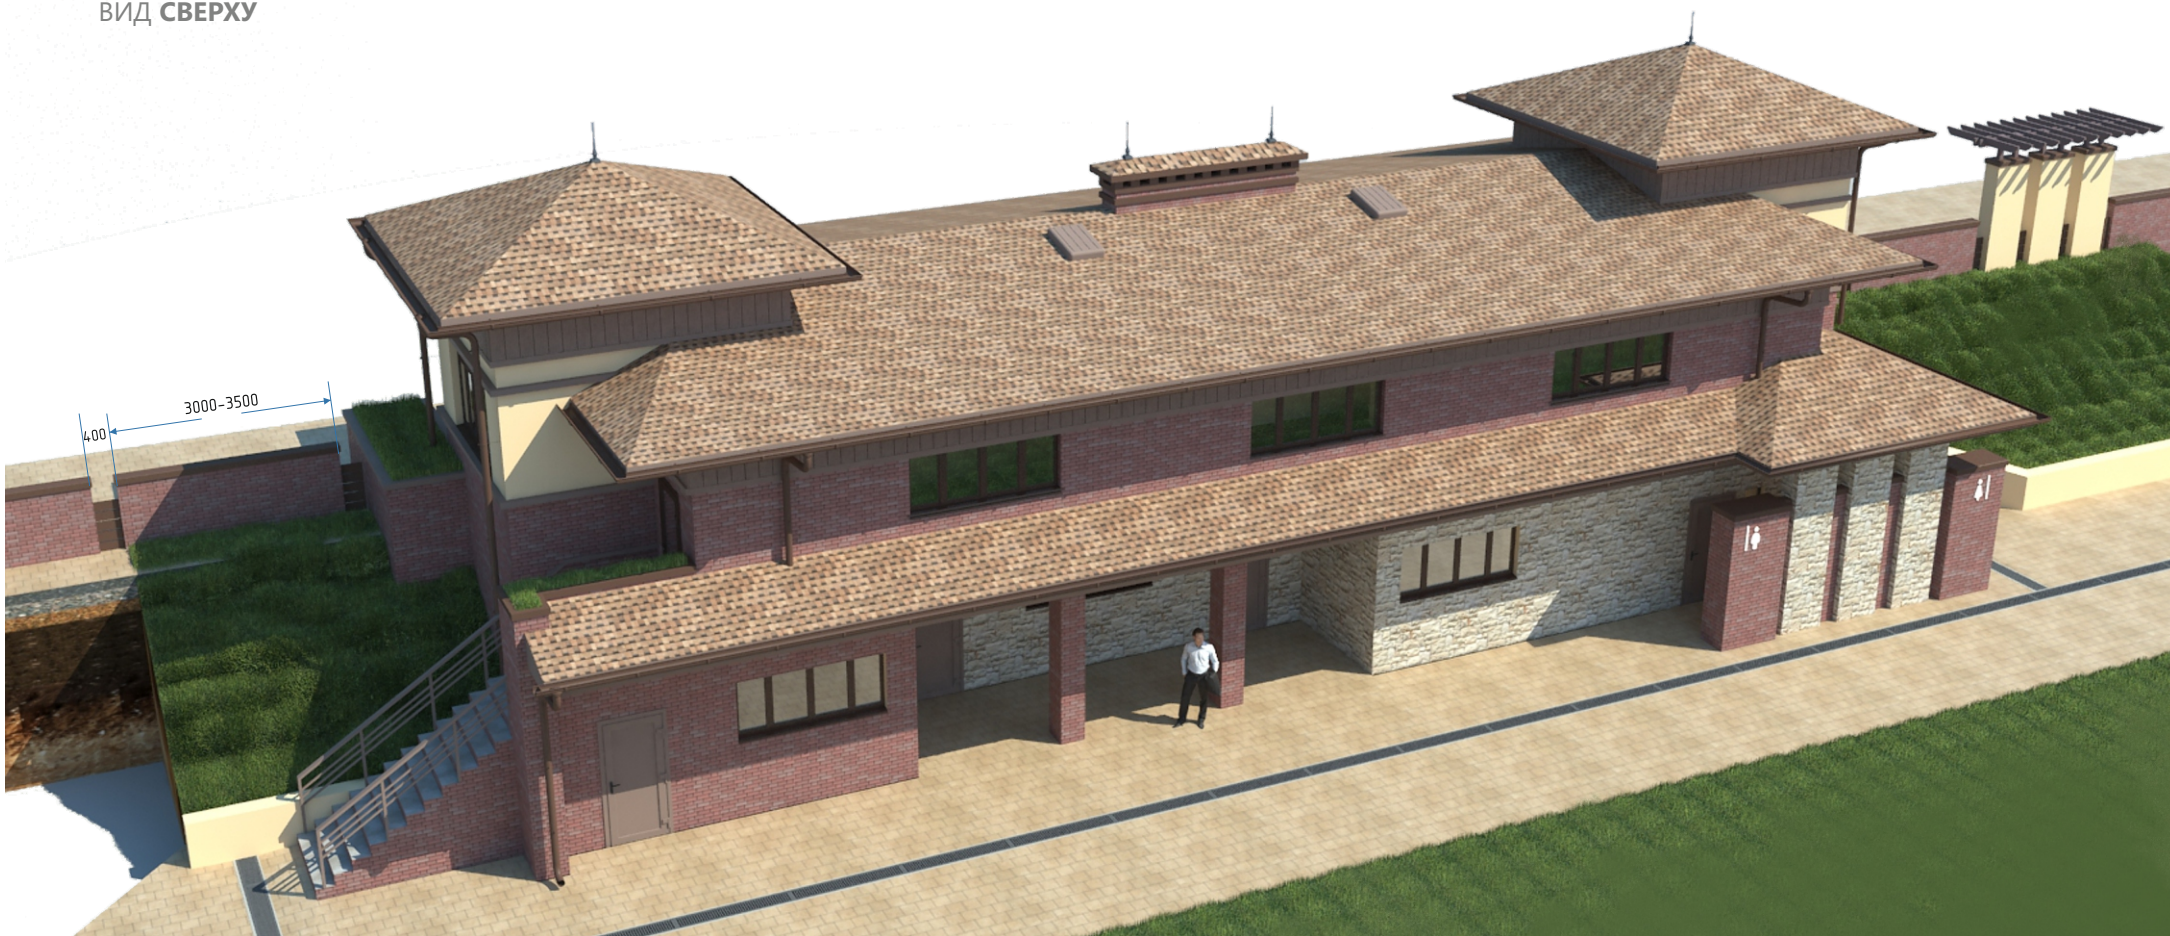



# АРХИТЕКТУРНЫЙ КОНЦЕПТ

торгово-административное здание

« Гостинично-развлекательный центр «Волков ключ»  
с. Журавлино Октябрьского района Курской области»

ВОСТОЧНЫЙ ФАСАД

