


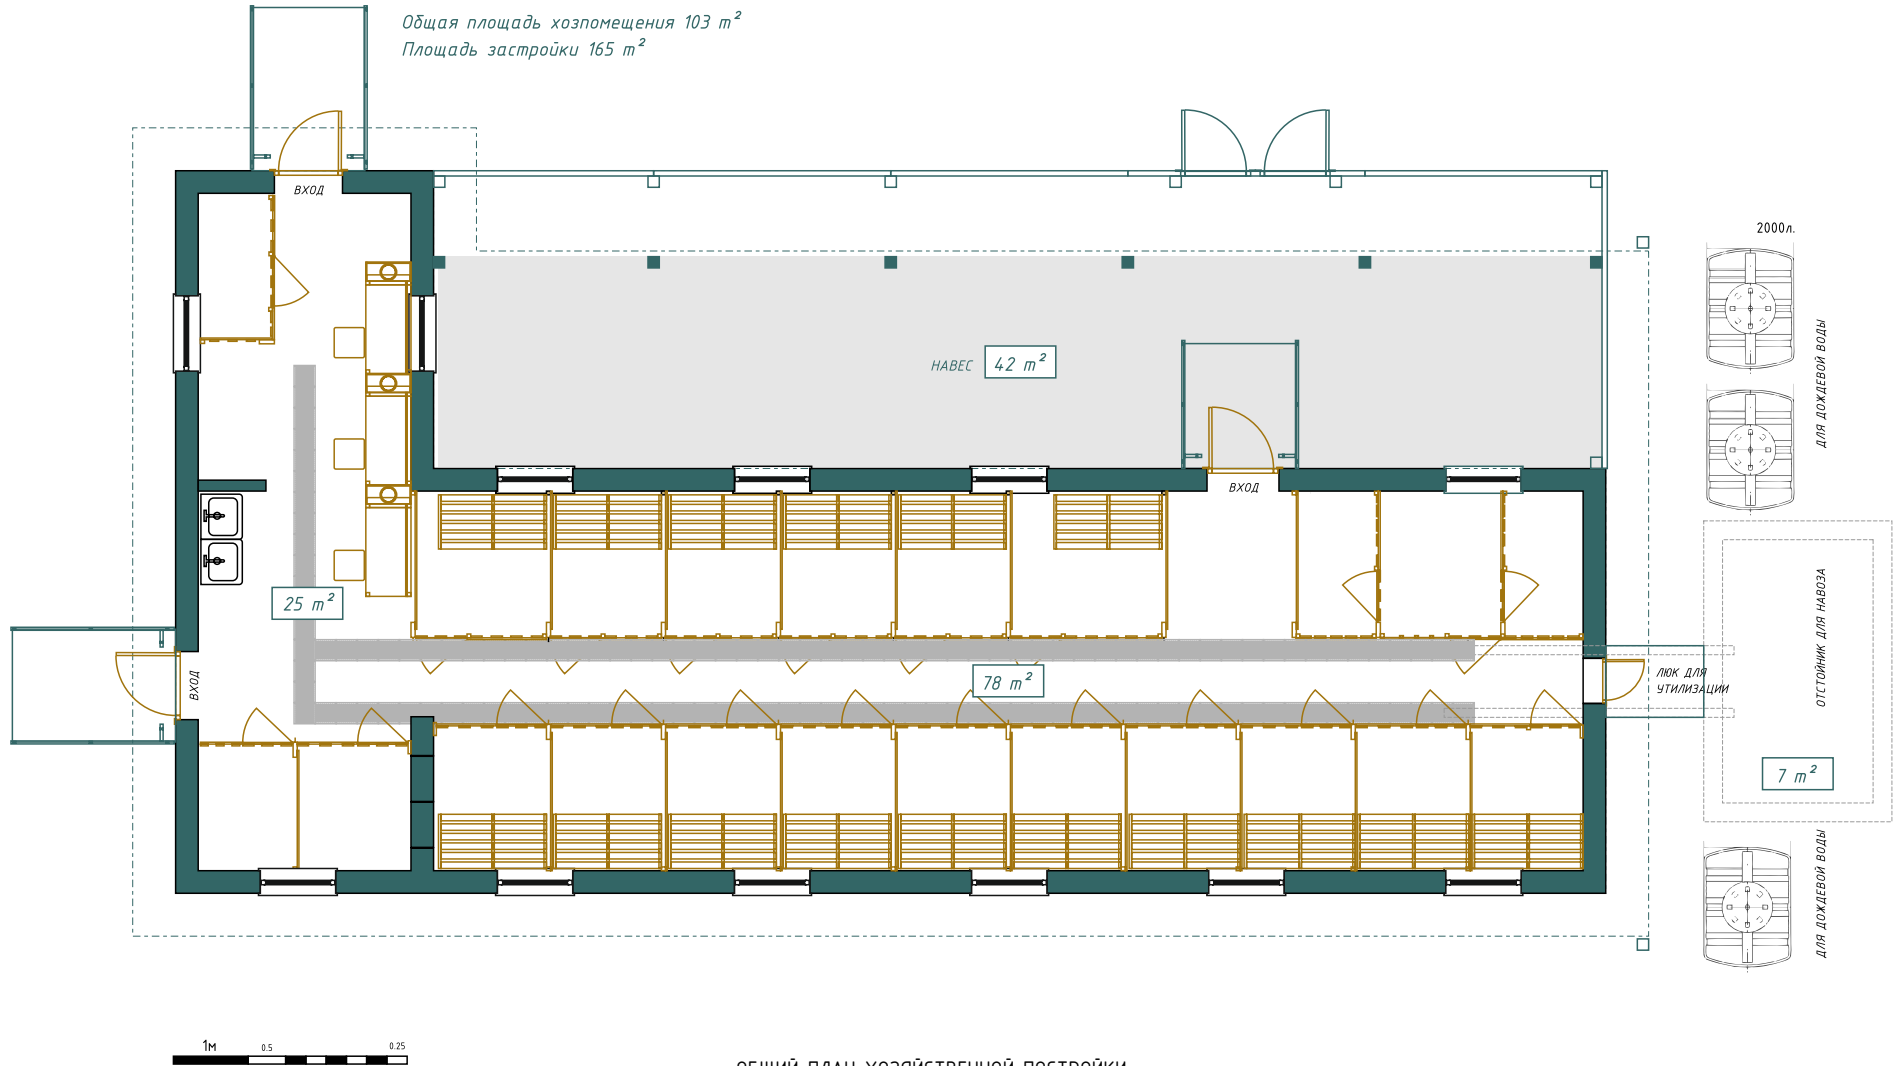


Общая площадь хозяйственного помещения 103 м²
Площадь застройки 165 м²

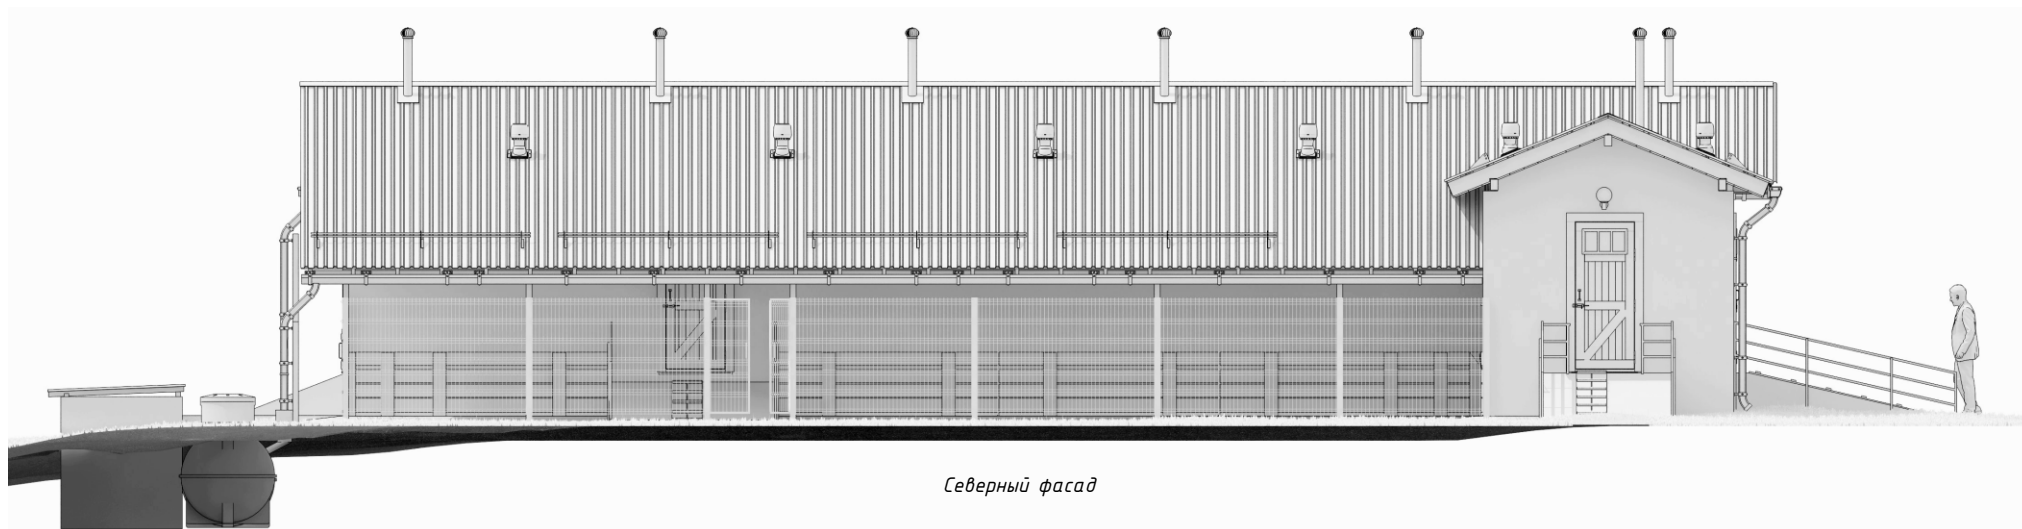


ОБЩИЙ ПЛАН ХОЗЯЙСТВЕННОЙ ПОСТРОЙКИ

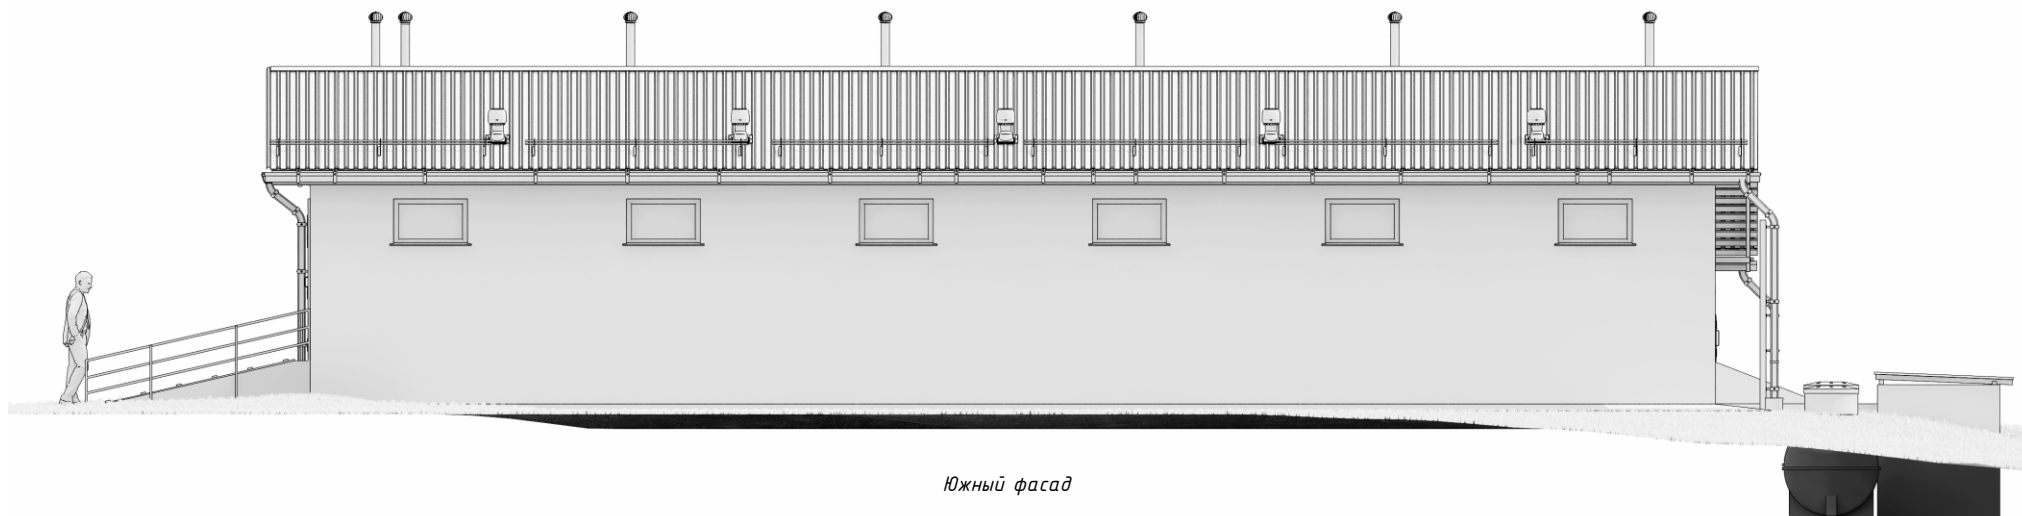

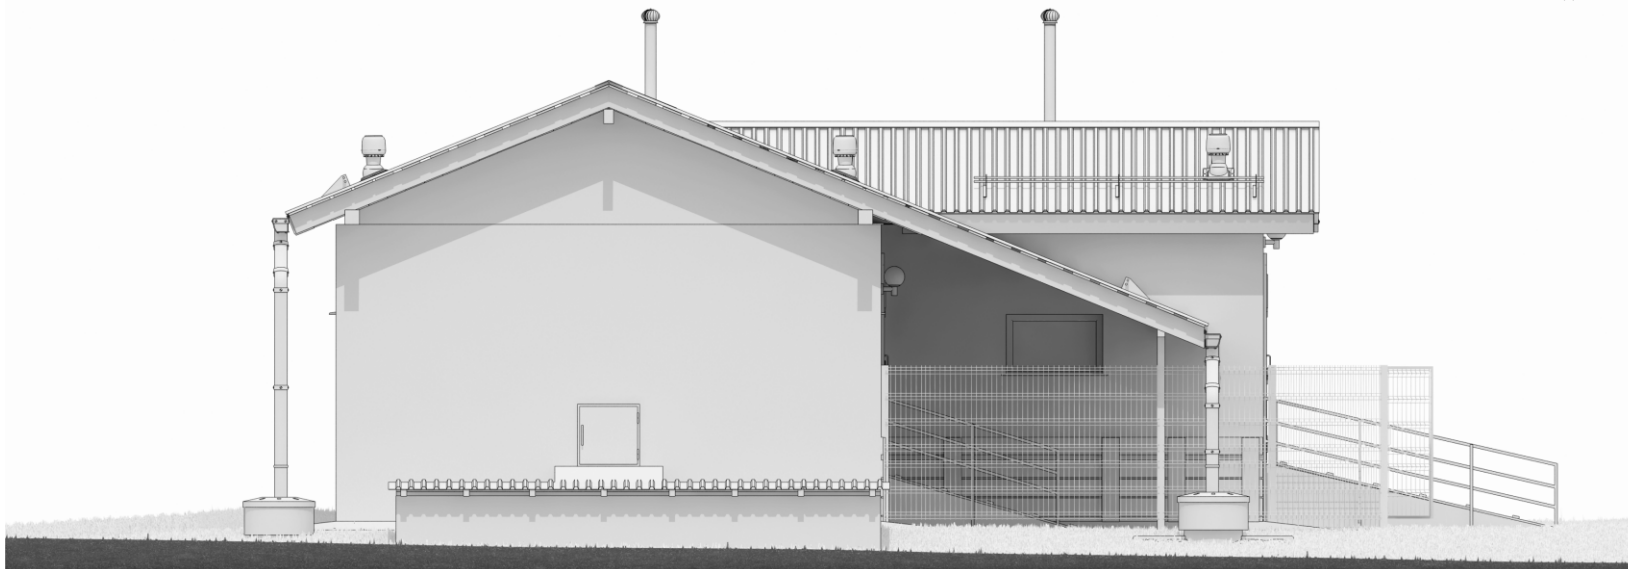

Западный фасад

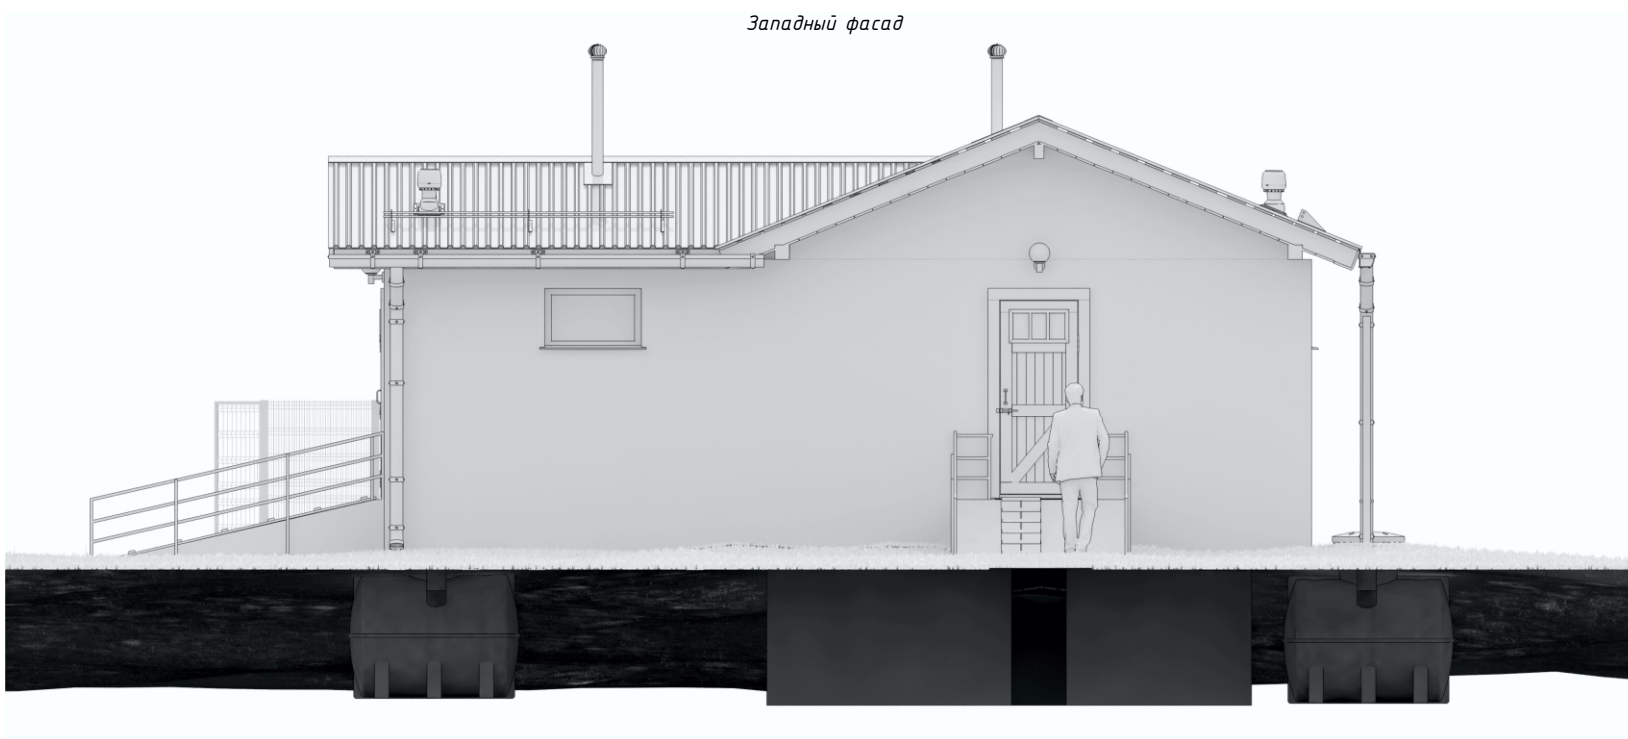


Восточный фасад







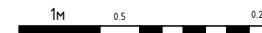

Общая площадь хозяйственного помещения 103 м²
Площадь застройки 165 м²

