1 этаж

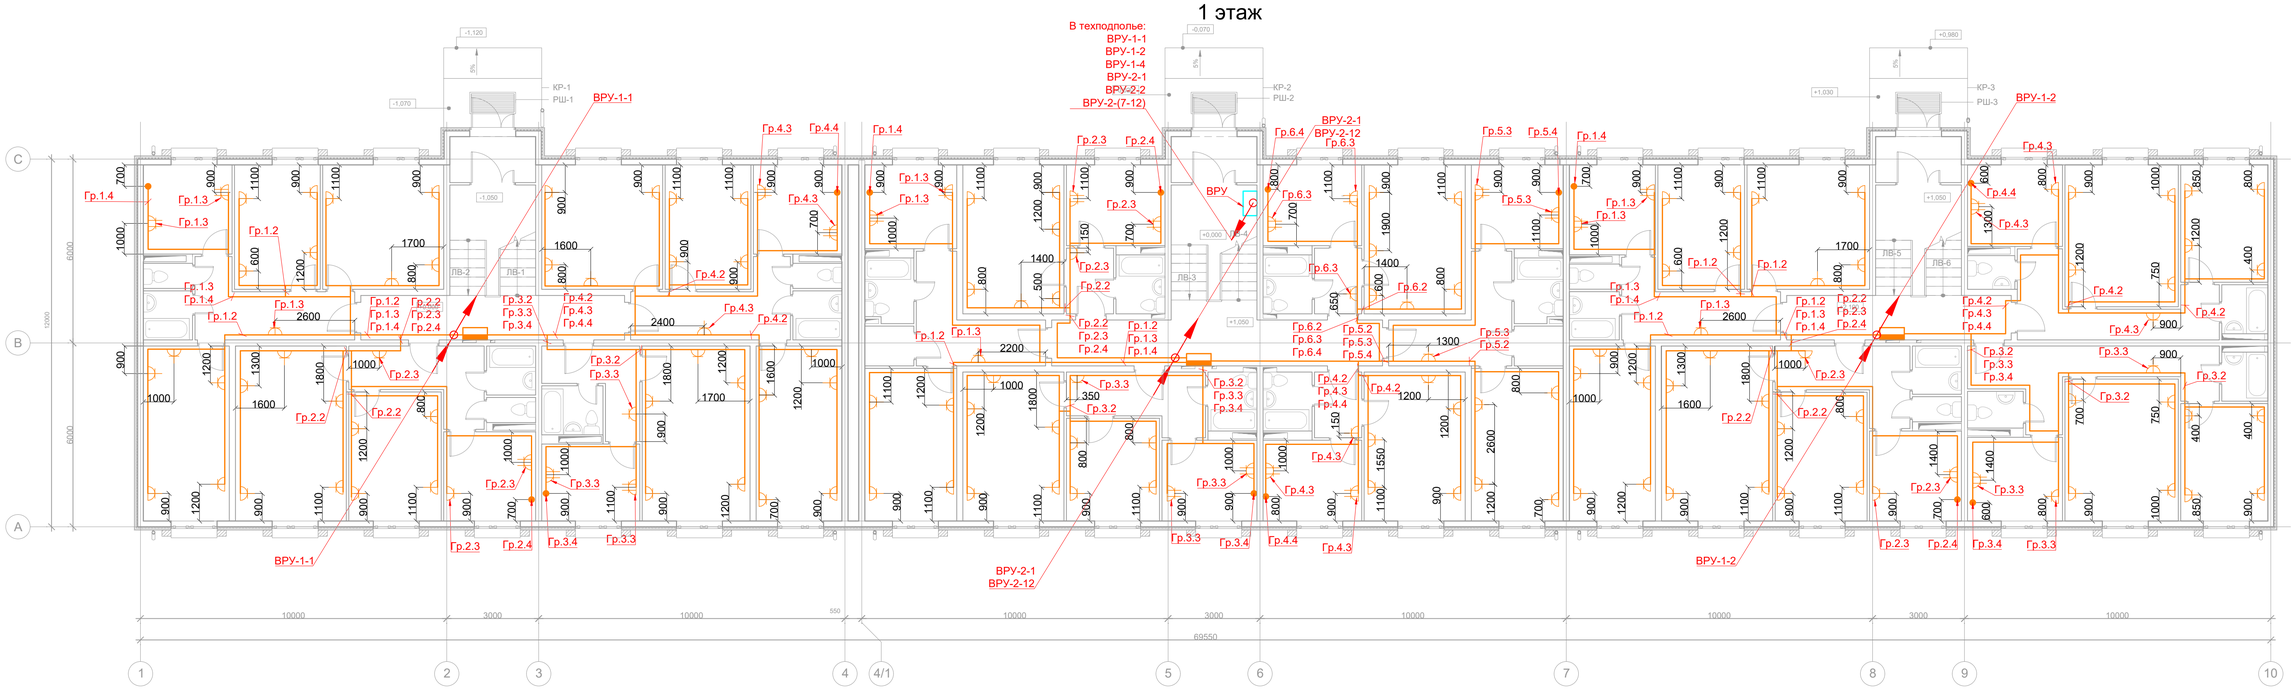

Техподполье

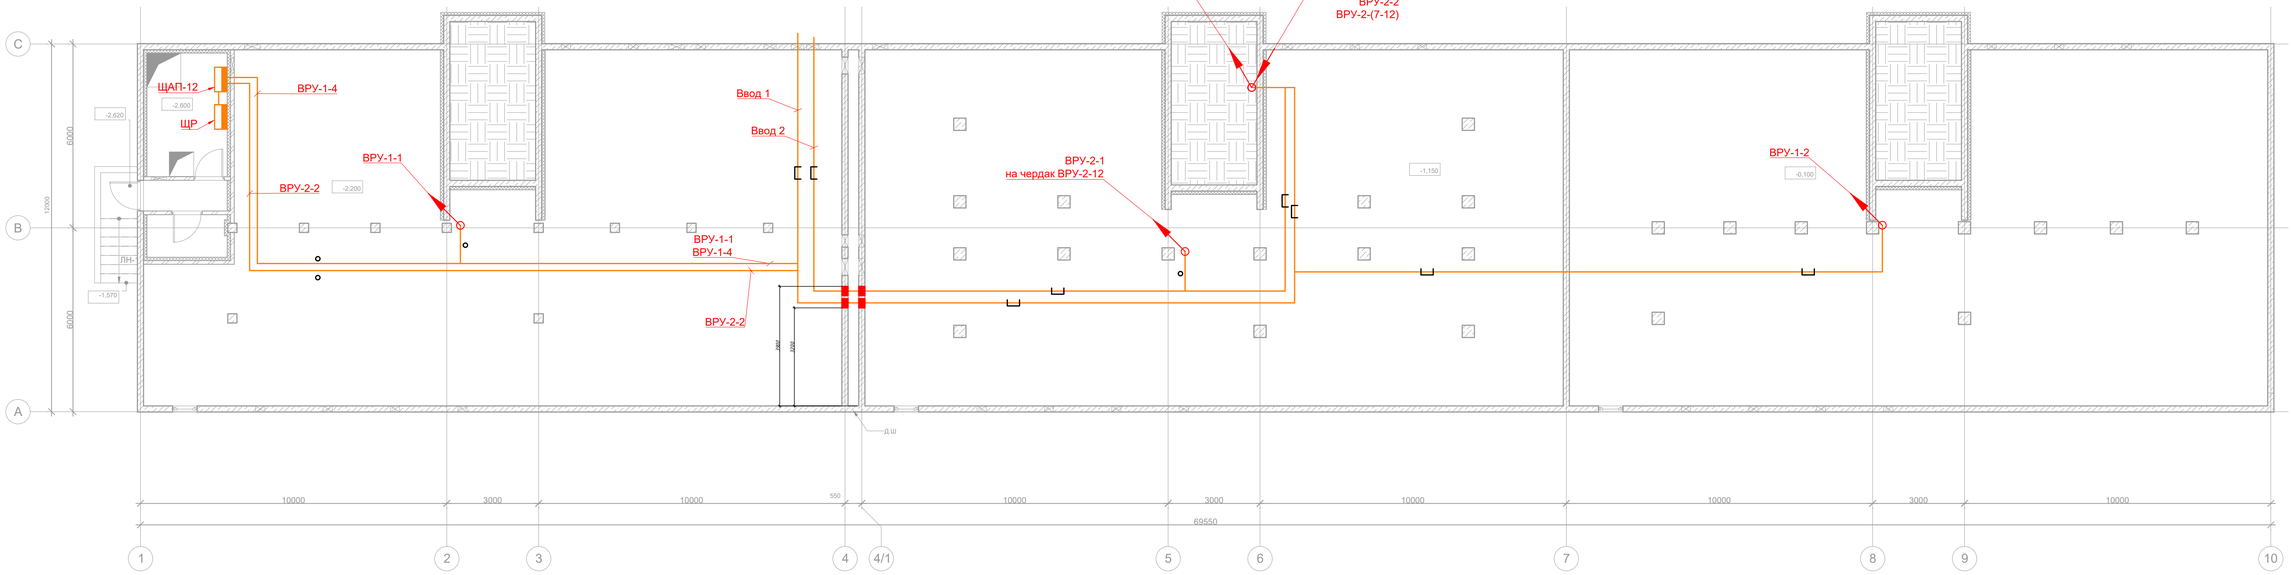

Условные обозначения

	Щит этажный
	Патрон настенный
	Светильник настенный
	Выключатель одноклавишный
	Выключатель одноклавишный IP54
	Выключатель двухклавишный
	Звонок с кнопкой
	Клеммная колодка
	Светильник ударопрочный
	Патрон потолочный
	Светильник подвесной
	Розетка штепсельная
	Розетка штепсельная сдвоенная

Примечания:
1. Высота установки розеток кухни 1000мм,остальные 300мм от уровня чистого пола.
2. Вывод кабеля из стены на кухне для подключения электроплиты выполнить на высоте 300мм от пола. Оставить запас кабеля 0,5м.

Изм.	Кол.уч.	Лист	№ док.	Подпись	Дата	1/БК/09-2016/1			ЭОМ-1.1
						Проект застройки микрорайона "Шестой" на территории городского округа Большой Камень, Приморский край			
Разработал						Устройство системы силового электрооборудования.	Стадия	Лист	Листов
Проверил							Р		
Рук. отдела									
ГИП						*План электросетей и электрооборудования (начало)*			
Н. контр.									

Согласовано

Взам. инв. №

Подп. и дата

Инв. № подл.

Формат А1