План электроосвещения на отм. -0.500
(М 1:50)

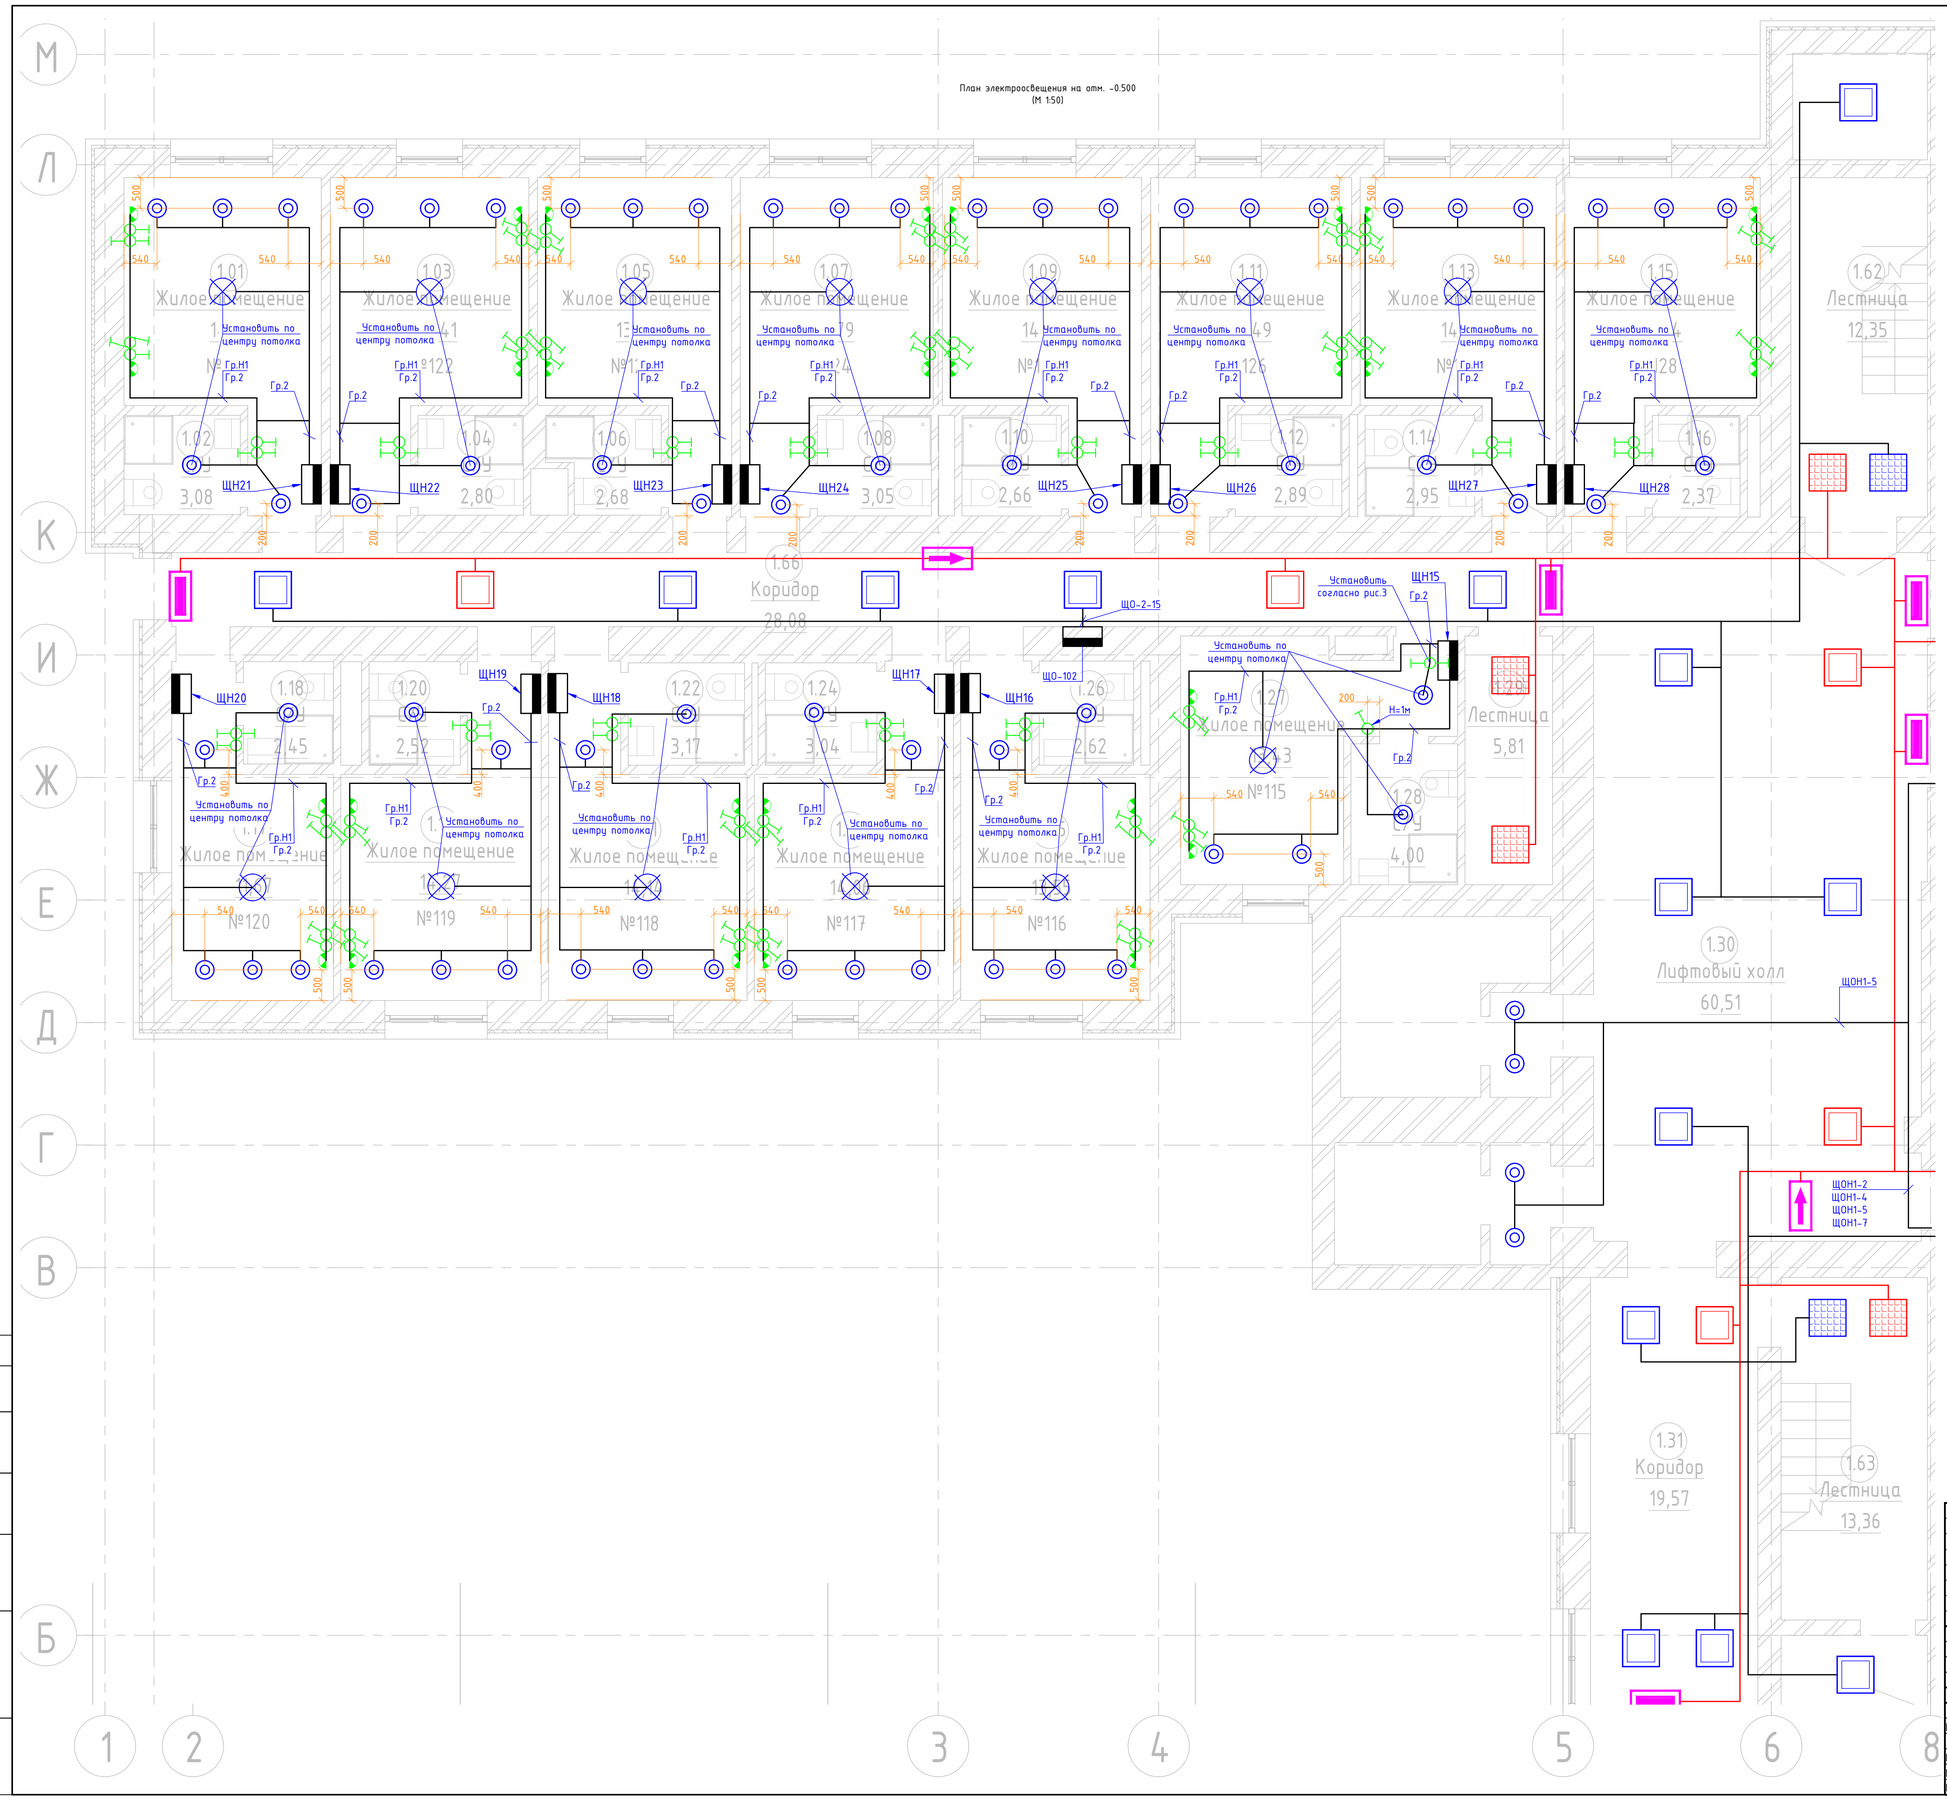

Условные обозначения

Условное обозначение	Наименование
	Светильник SLIM LED 595 4000K 42Вт
	Светильник MIZAR 4023-3 LED SP с пиктограммой "Выход"
	Светильник MIZAR 4023-3 LED SP с пиктограммой "Стрелка"
	Светильник OWP OPTIMA LED 595 IP54/IP54 4000K
	Кабель в лотке
	Кабель в гофрированной трубе
	Выключатель скрытой установки
	Выключатель скрытой установки IP54
	Светильник ACQUA C 18 WH 4000K IP54 (1596000190)
	Светильник настенный
	Светильник SAFARI DL LED 20 4000K
	Светильник RKL LED 38 HFD 4000K
	Щит групповой
	Перекрестный переключатель скрытой установки
	Переключатель скрытой установки

Примечания:
1. Светильники с пиктограммой "Выход" установить над выходом.
2. Светильники с пиктограммой "Стрелка" установить на высоте 2м.
3. Установку светильников в коридорах,тамбурах, на лестницах определить по месту.
4. Выключатели установить на высоте 1м от уровня чистого пола.
5. Кабель проложить над потолком в гофрированной ПНД НГ трубе.
6. Опуски кабеля выполнить в стене в гофрированной ПНД НГ трубе.
7. Прикроватные бра и переключатели установить согласно рис.1.

Согласовано

Взам. инв. №

Подп. и дата

Инв. № подл.

Изм.	Кол.уч.	Лист	№док.	Подпись	Дата

Изм.

Заказчик

Штампы ОД

КСТД

РД.DAT.ЭО.Э.2.6

142015, Московская область, г. Домодедово, территория «Аэропорт Домодедово», стр. 6

ГИП	Электрическое освещение внутреннее	Стадия	Лист	Листов
		Р		6
Разработал	План электроосвещения на отм. -0.500			
Проверил				
Н. контр.				

Формат А1