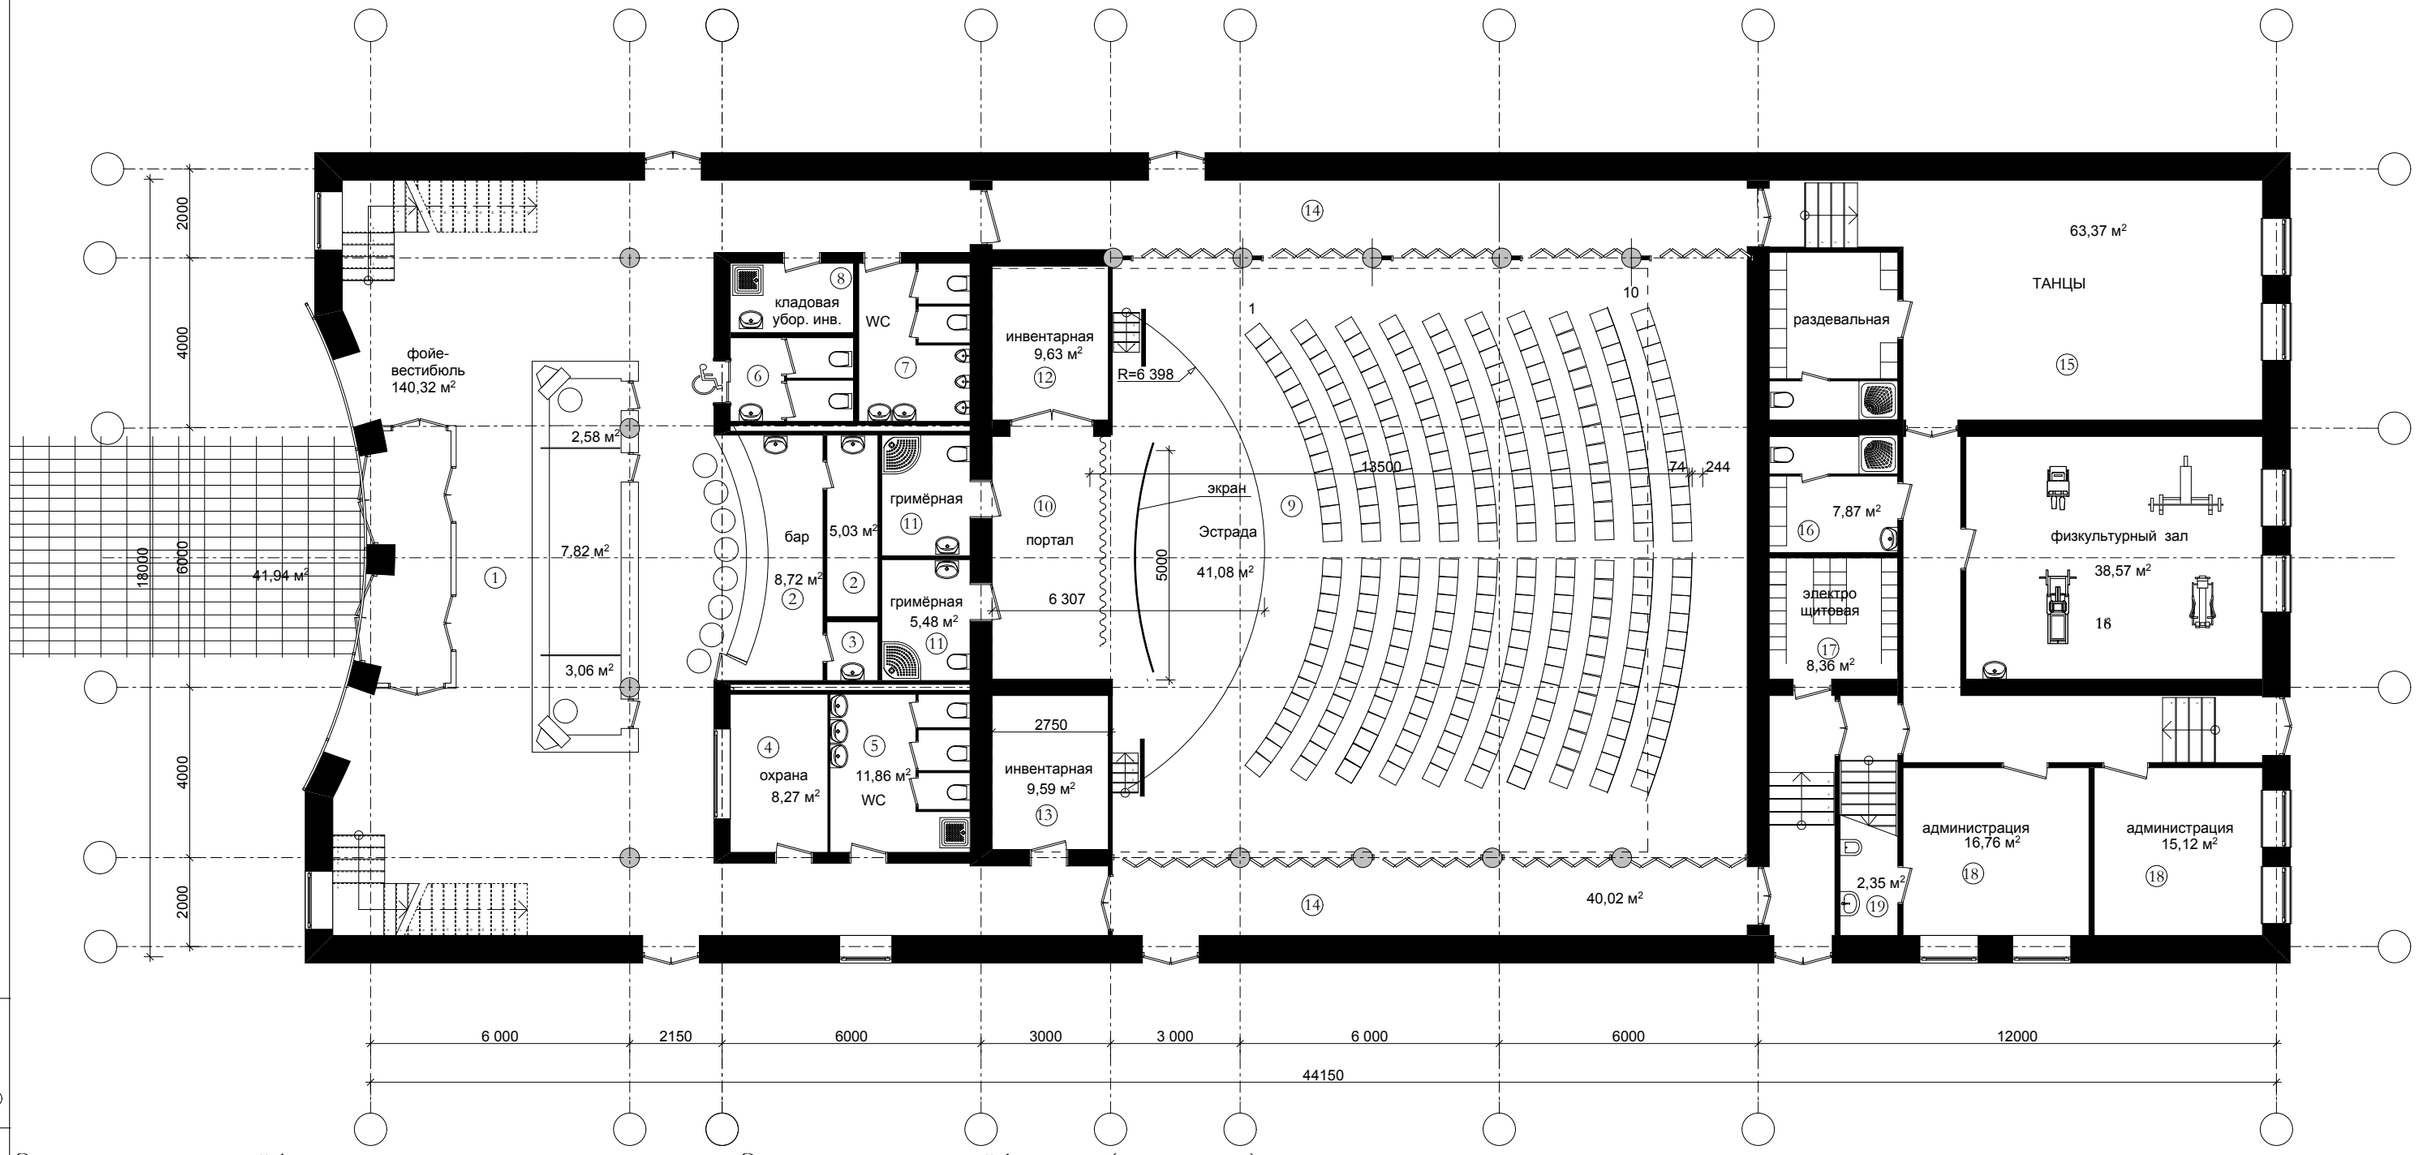

Экспликация помещений 1-го этажа

№№ пом.	Наименование помещений	Площадь ,м²	Вмести-мость, пос. м²/пос	Категория по пож.б.
1	2	3	4	5
1	Фойе - вестибюль, в том числе: тамбур, место кассира, дежурный администратор, гардероб, лестницы типа С2	140,32 м²	300/0,45	-
2	Бар/подсобное	8,72/5,03	6	-
3	моечная барной посуды	1,73 м²		-
4	Охрана	8,27	1	-
5	Сан/узел женский	11,86	150	-
6	С/у инвалидов	5,52 м²	2	-
7	С/у мужской	10,11 м²	150	-
8	Уборочный инвентарь фойе	4,53 м²		Д
9	Зрительный зал на 250 пос. мест	200,55 м²	250/0,65	-
10	эстрада с порталом и экраном	41,08	9х6 + 6х4,5	Д с дренчерной устан.
11	Гримёрные	11,96	2	
12	Инвентарная зала	9,63	0,05/250	Д
13	Инвентарная фойе	9,63	0,02/250	Д

Экспликация помещений 1-го этажа (продолжение)

№№ пом.	Наименование помещений	Площадь	Вмести-мость, пос.	Категория по пож.б.
1	2	3	4	5
14	Коридор	80,85		
15	Кружок хореографии с с/у и раздевальной	63,37	1,3/35	
16	Физкультурный зал на 8 человек	38,57	5/8	
17	с/у с раздевельной	7,60		
18	Кабинеты администраторов	16,76/15,12		
19	С/у при кабинете администратора	2,35		
	итого по 1-му этажу	709,19		

Изм.	№док	Лист	Nдок.	Подпись	Дата
ГАП					
ГИП					
Разработал					
Проверил					

Стадия	Лист	Листов

Согласовано

Сантех отдел

Эл.отдел

Отдел ТХ

взам инв. №

Подпись и дата 02.06

инв. № подл.

А