



СОДЕРЖАНИЕ

1. Обмерный план	2 стр.
2. План мебели	3 стр.
3. План полов	4 стр.
4. План сантехники	5 стр.
5. План потолков	6 стр.
6. План освещения	7 стр.
7. План световых сценариев	8 стр.
8. План розеток	9 стр.
9. Развертка спальни	10 стр.
10. Развертка комнаты Лизы	11 стр.
11. Развертка комнаты Артема	12 стр.
12. Развертка кухни - гостиной	13 стр.
13. Развертка ванной и санузла	14 стр.
14. Развертка прихожей	15 стр.
15. Визуализации	16-17 стр.


Обмерный план

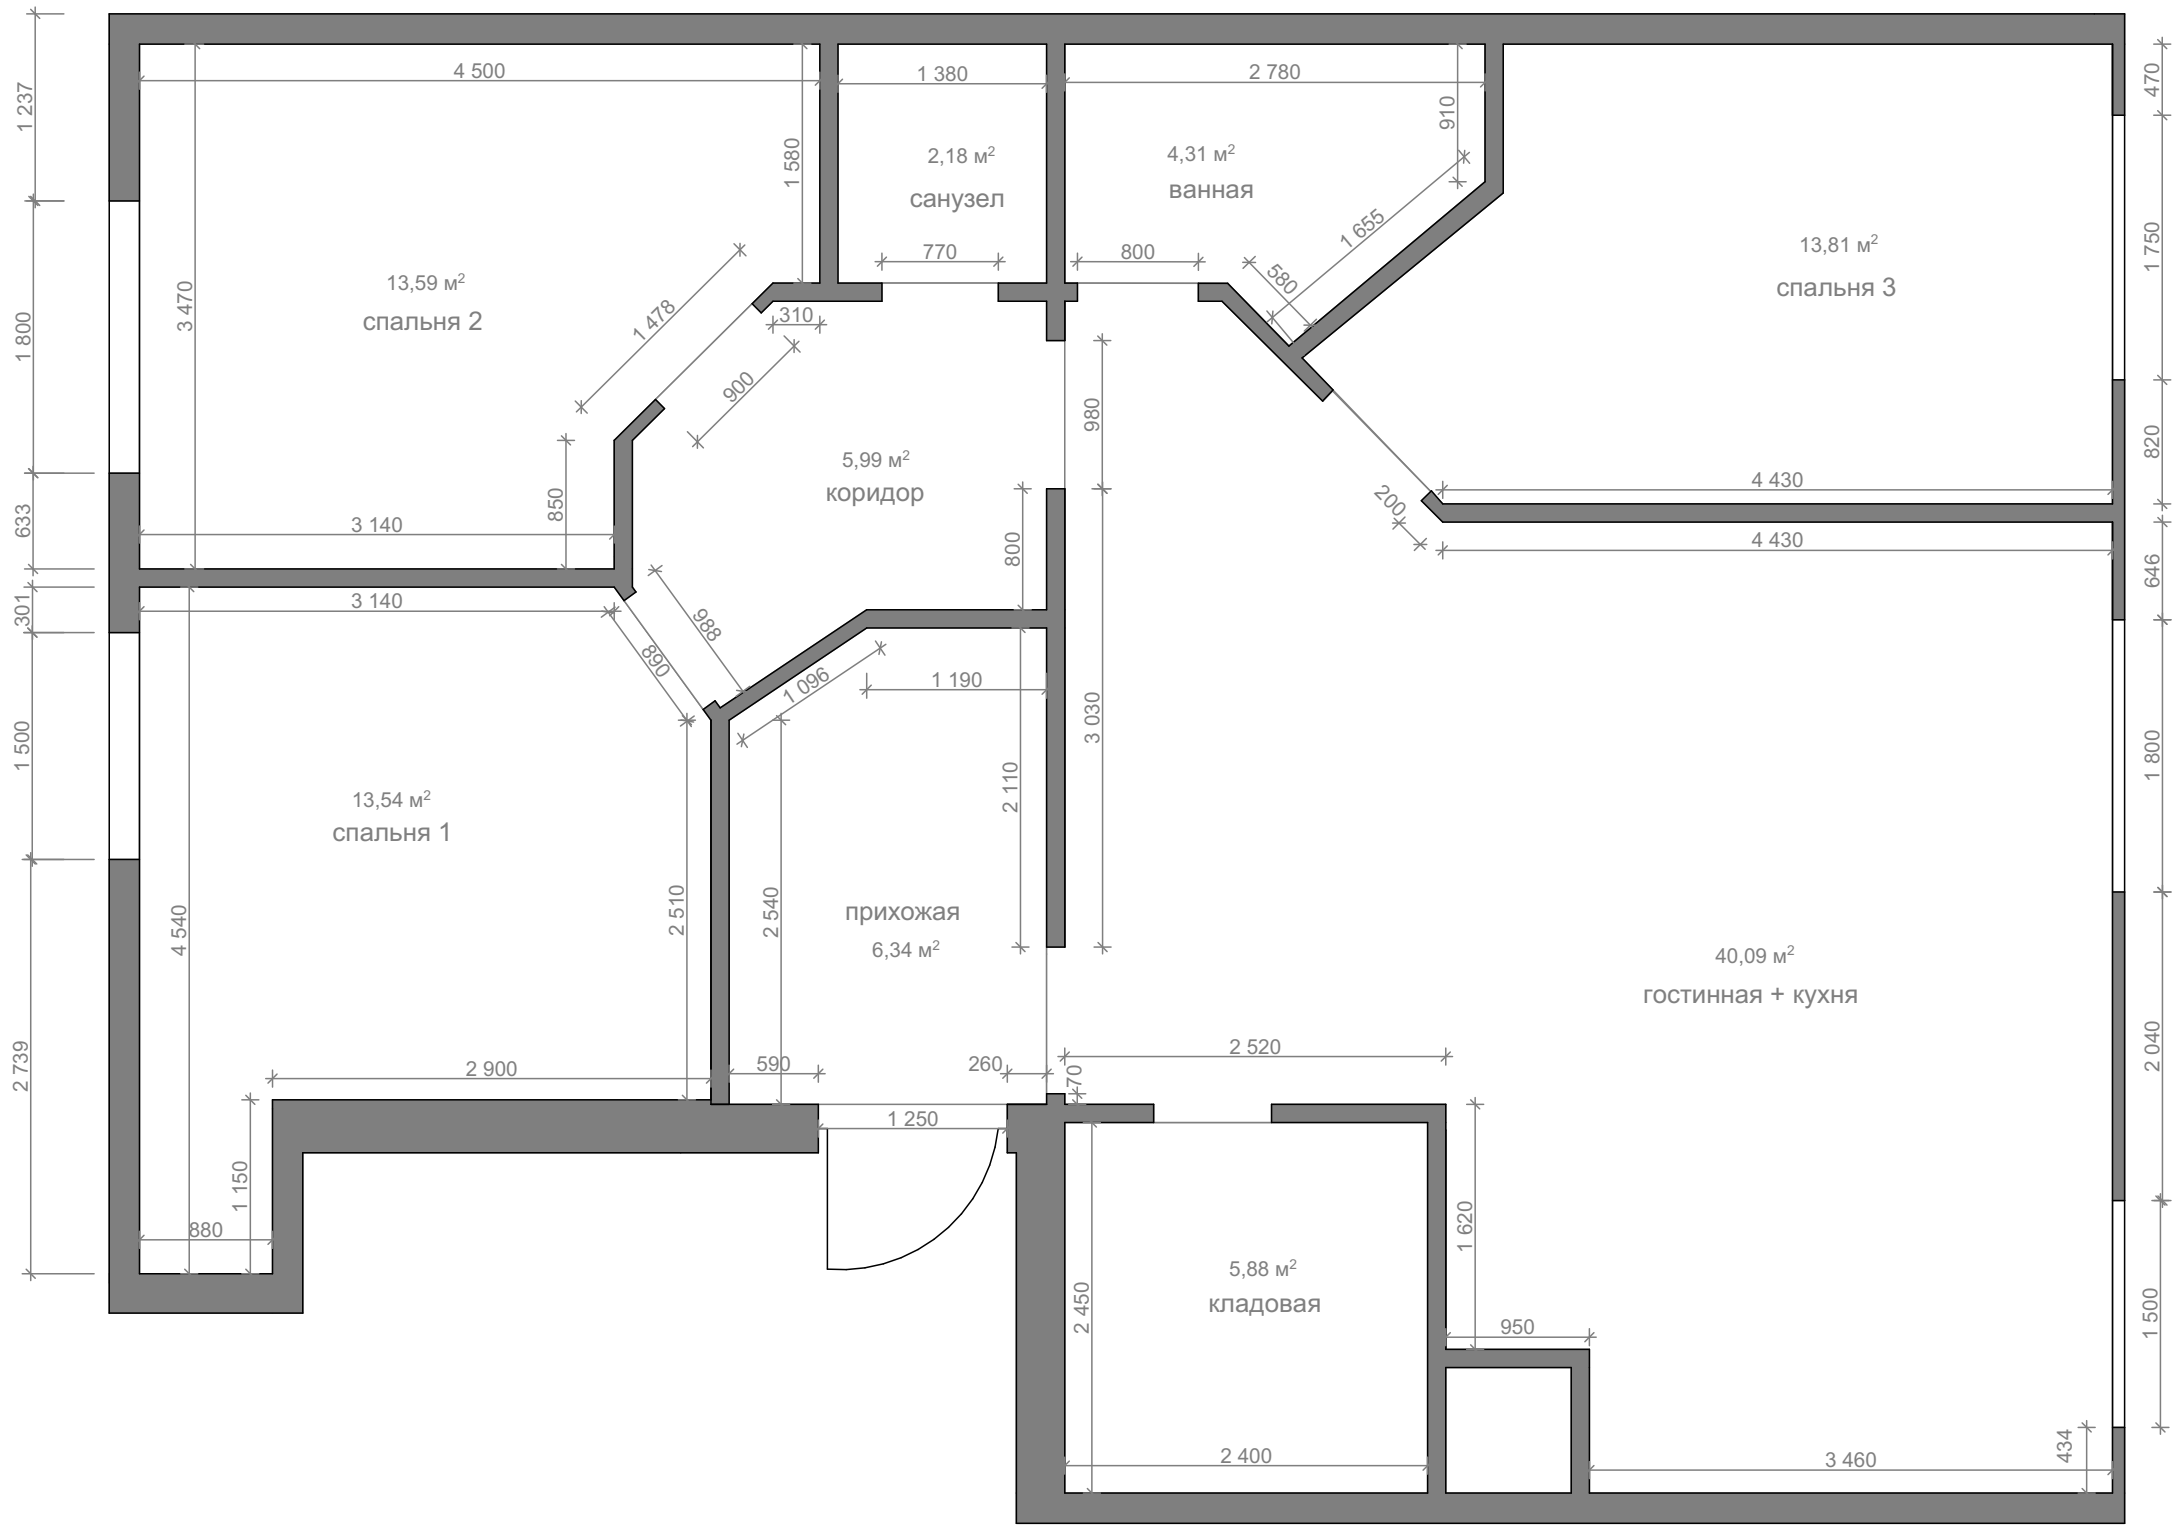


План мебели

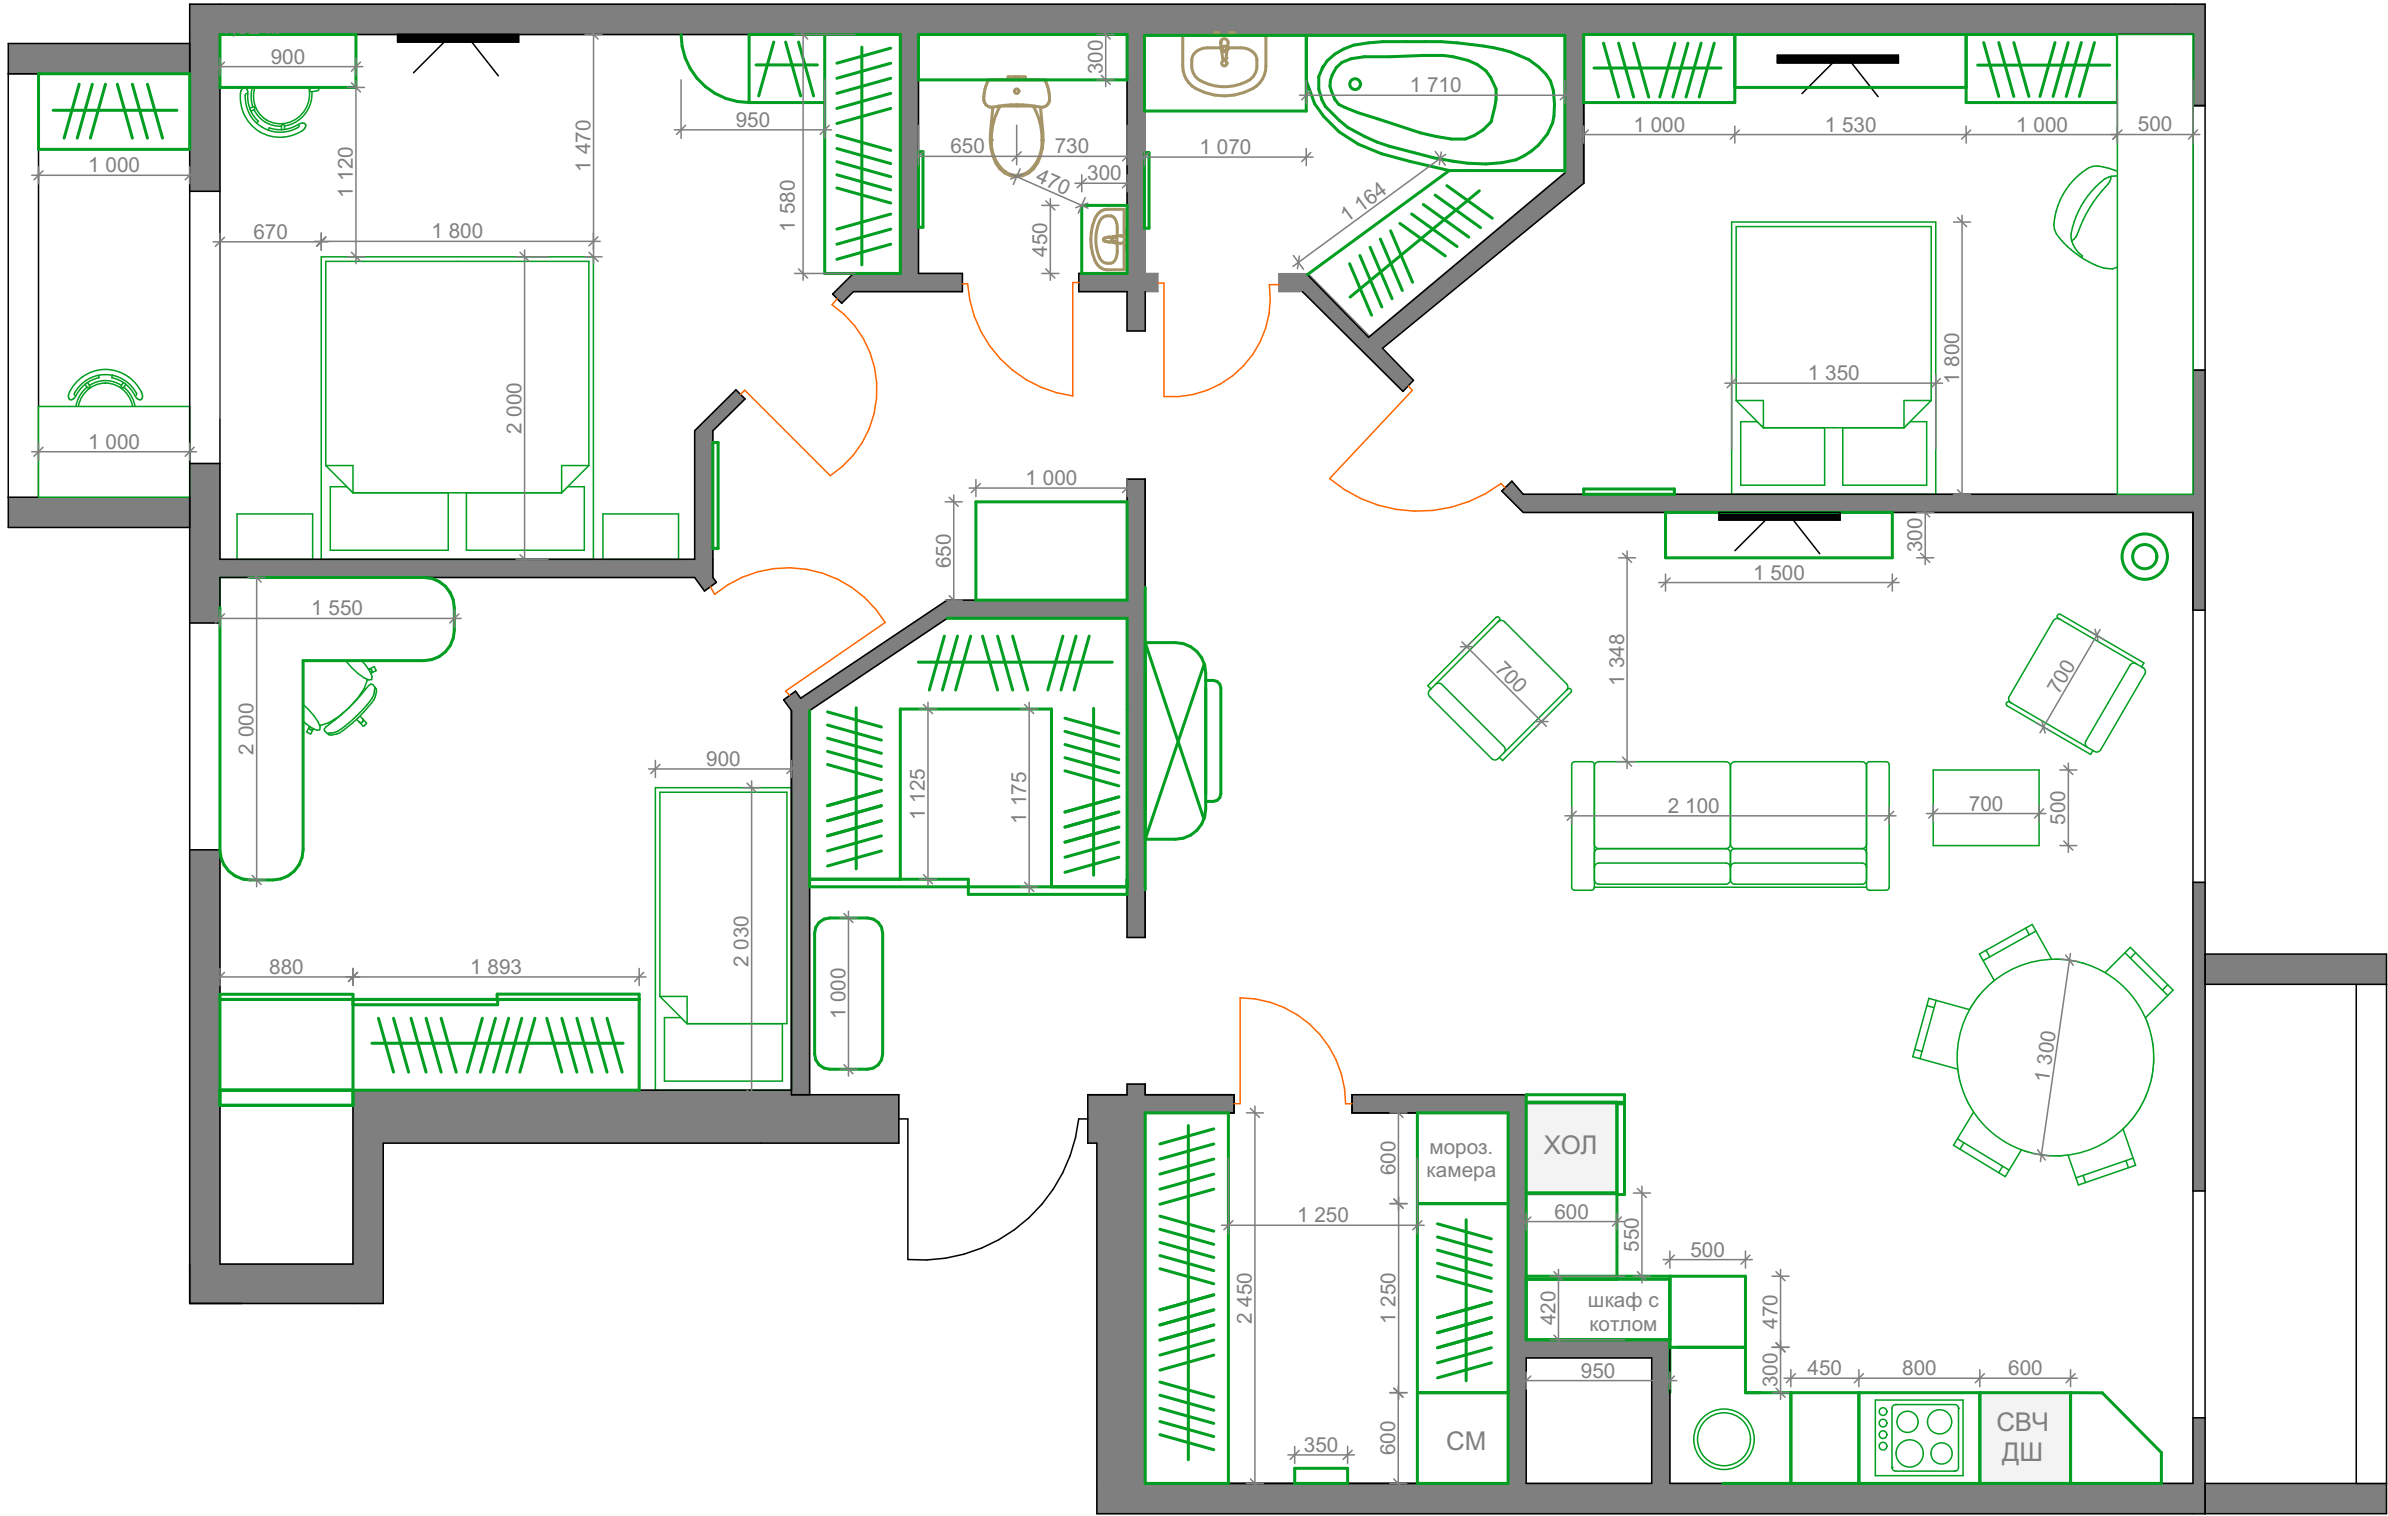


План полов

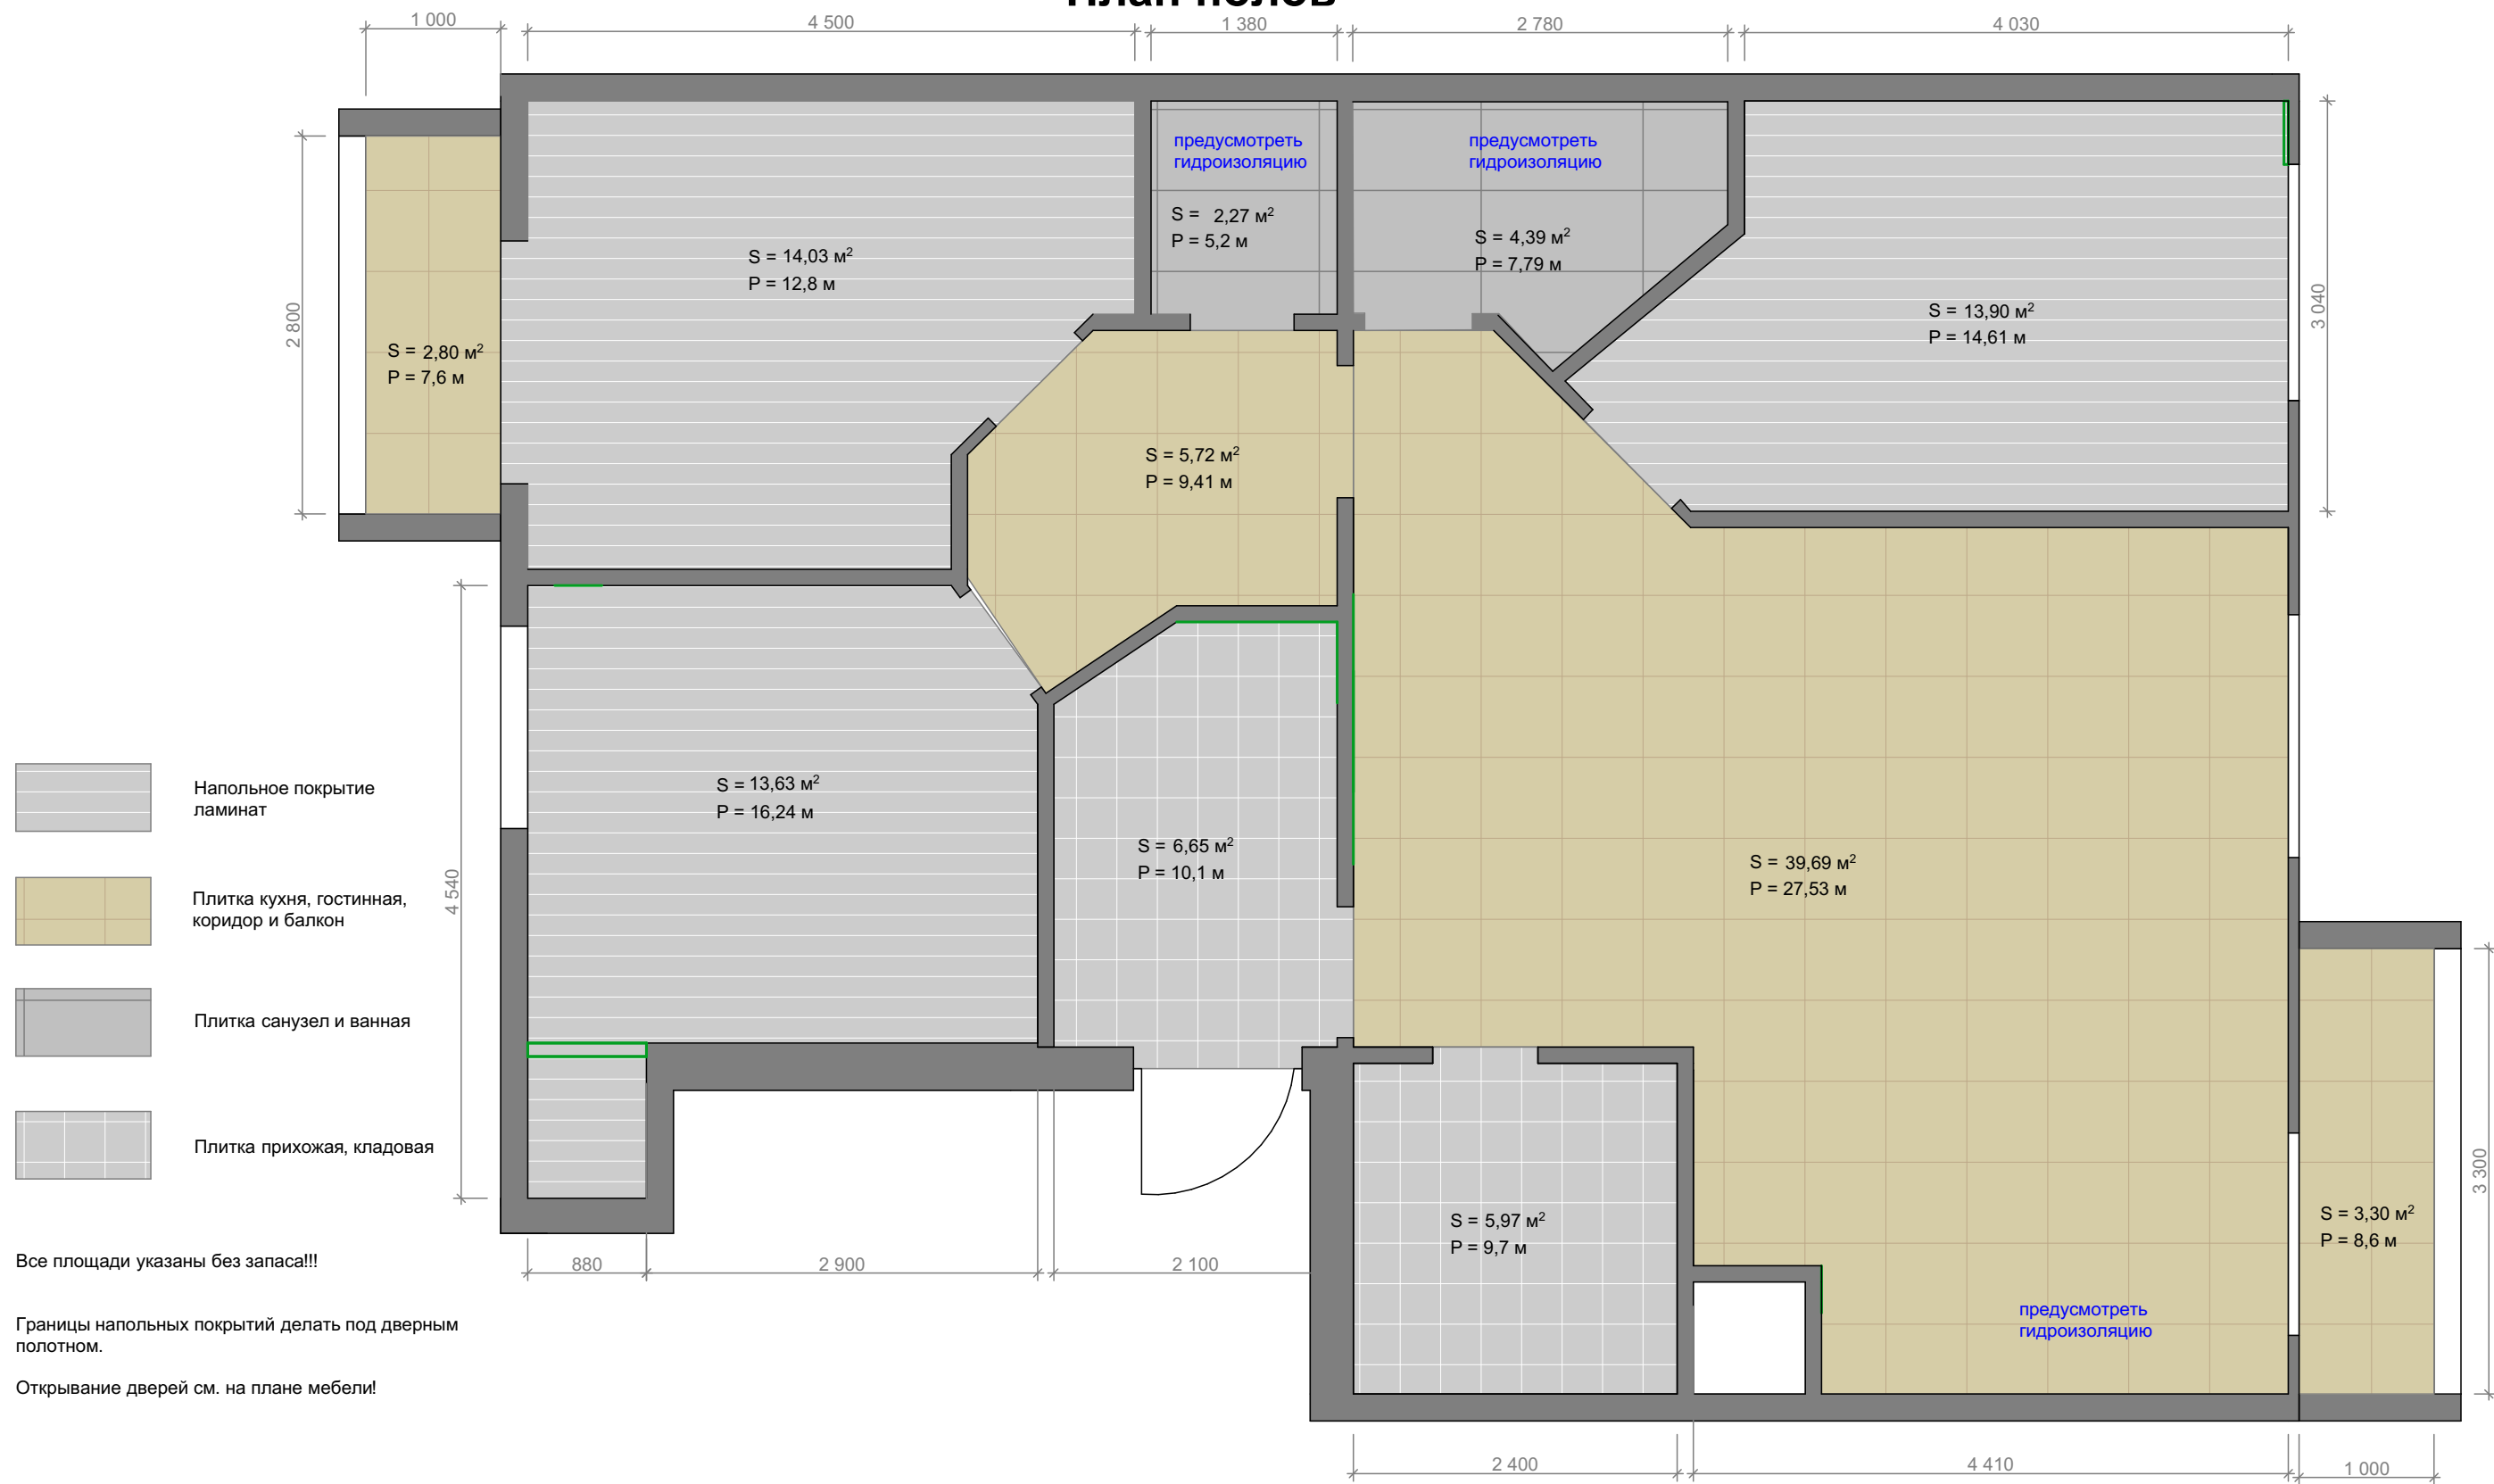


План освещения

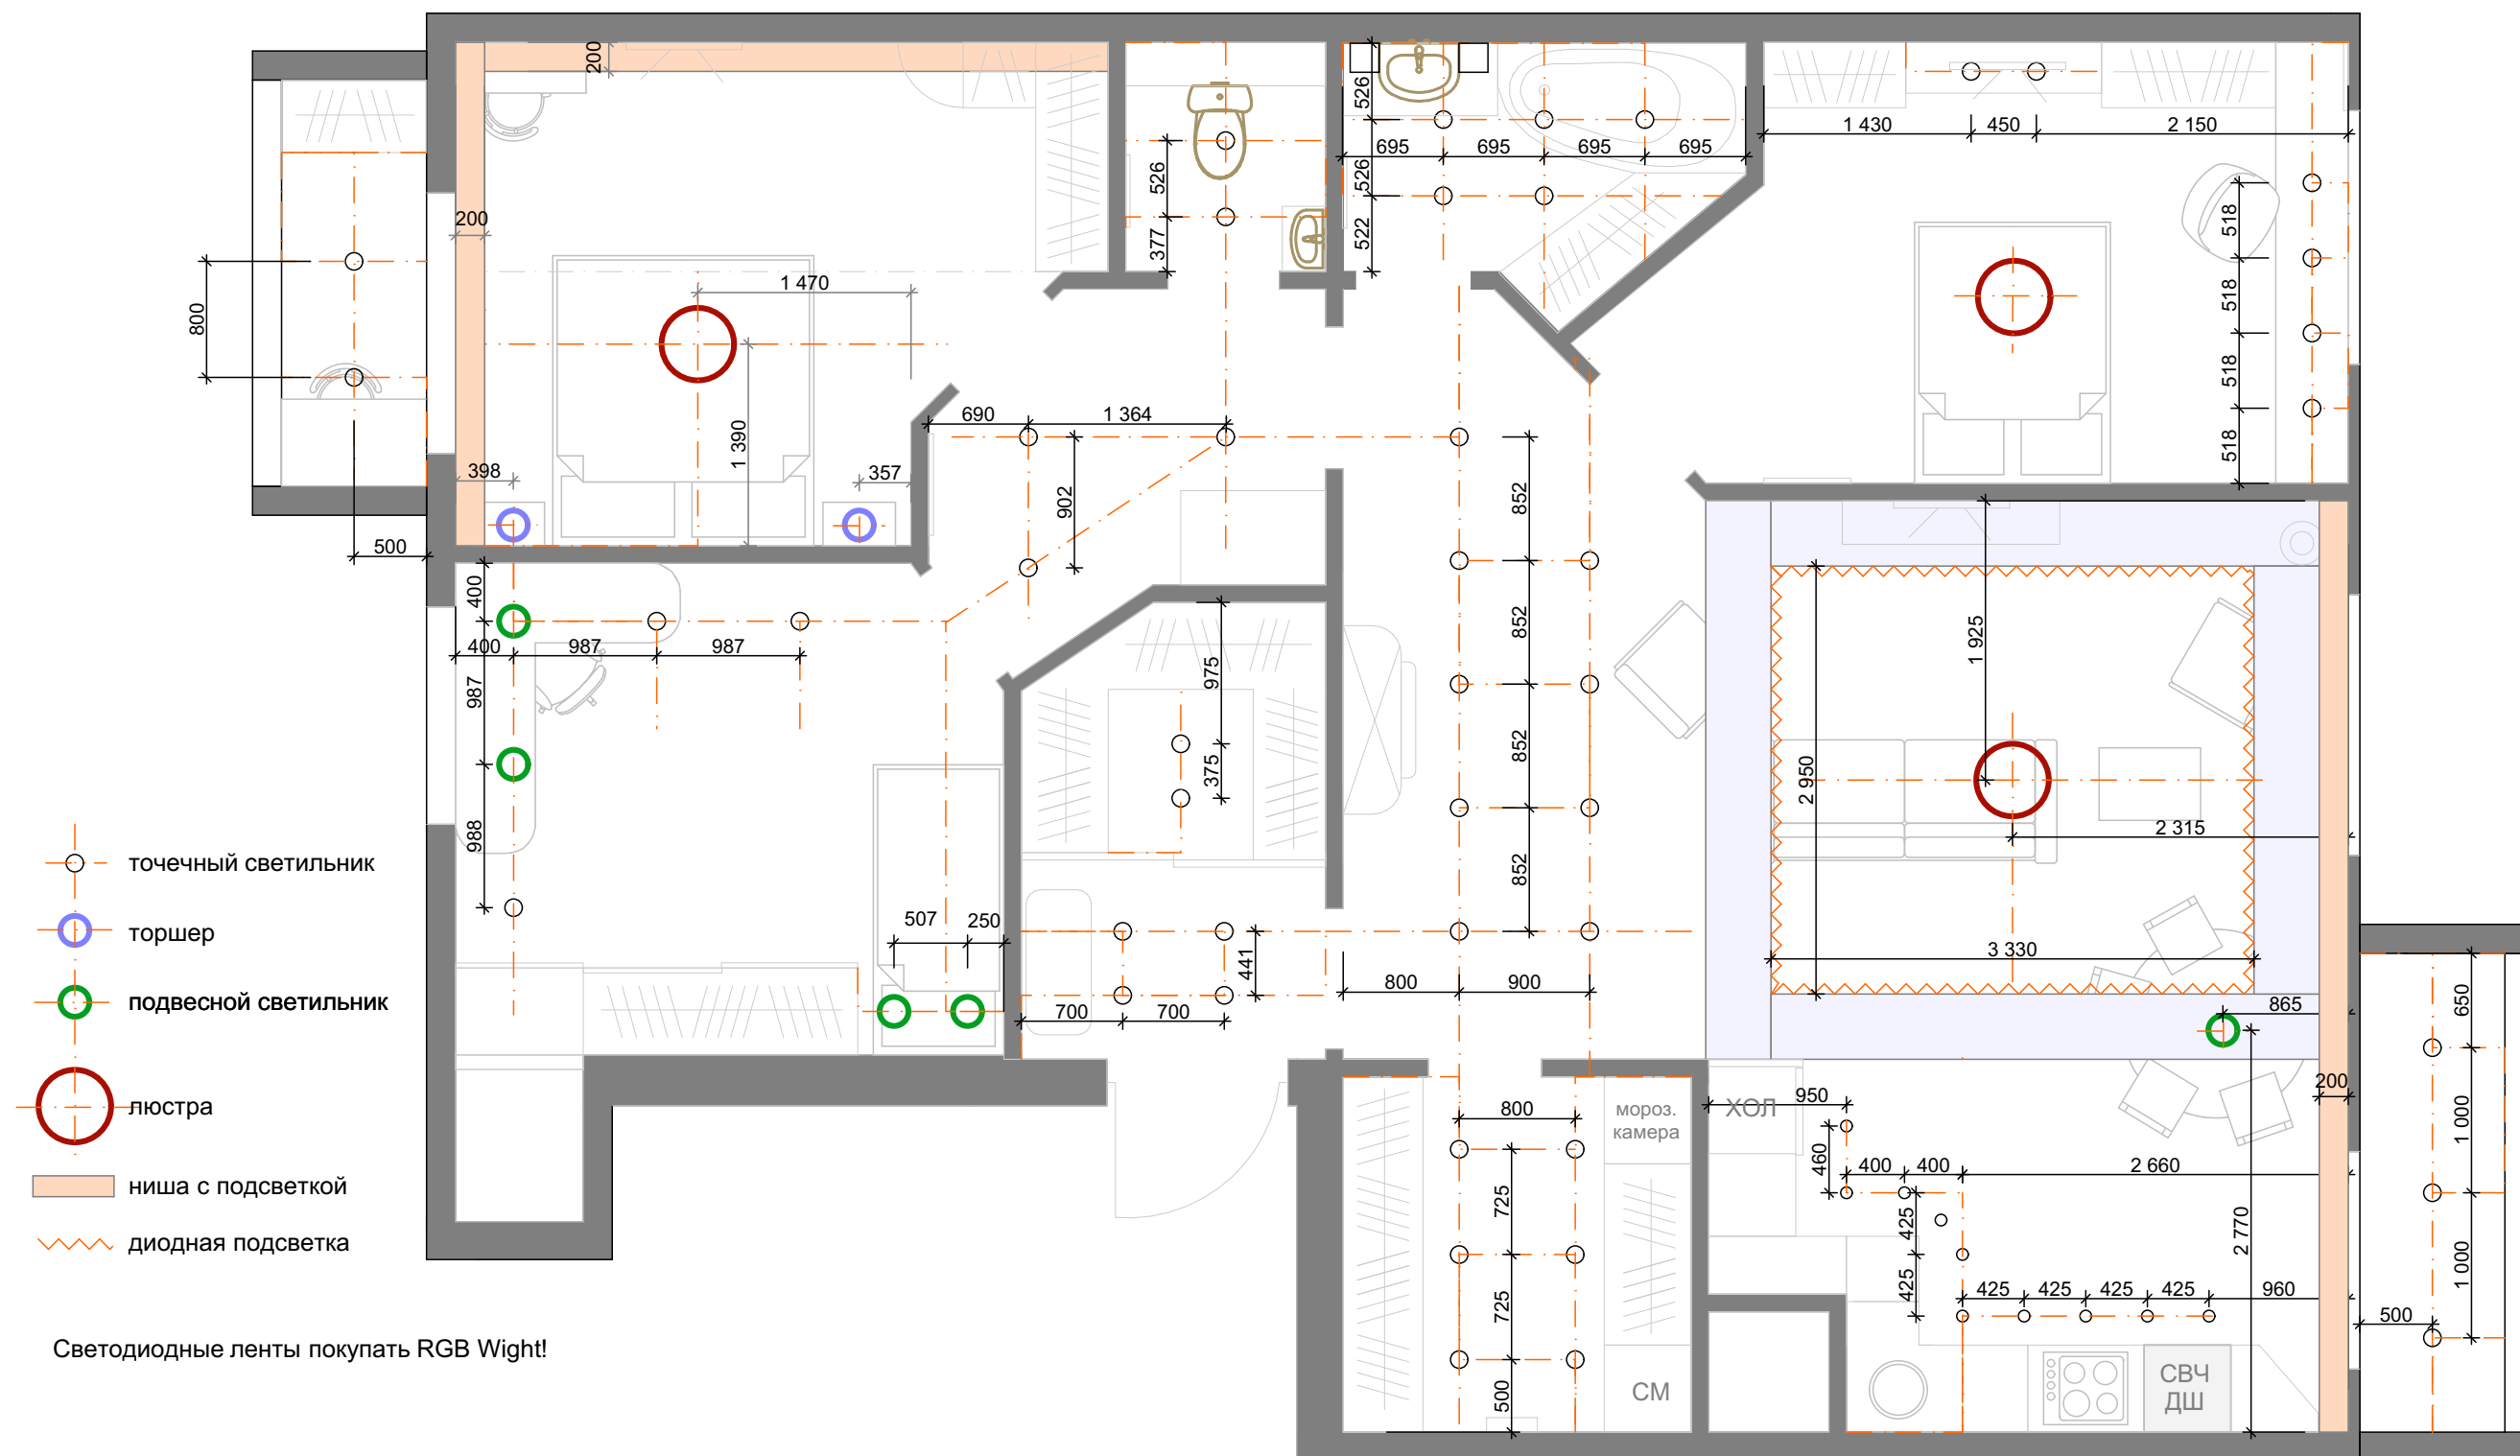


План освещения

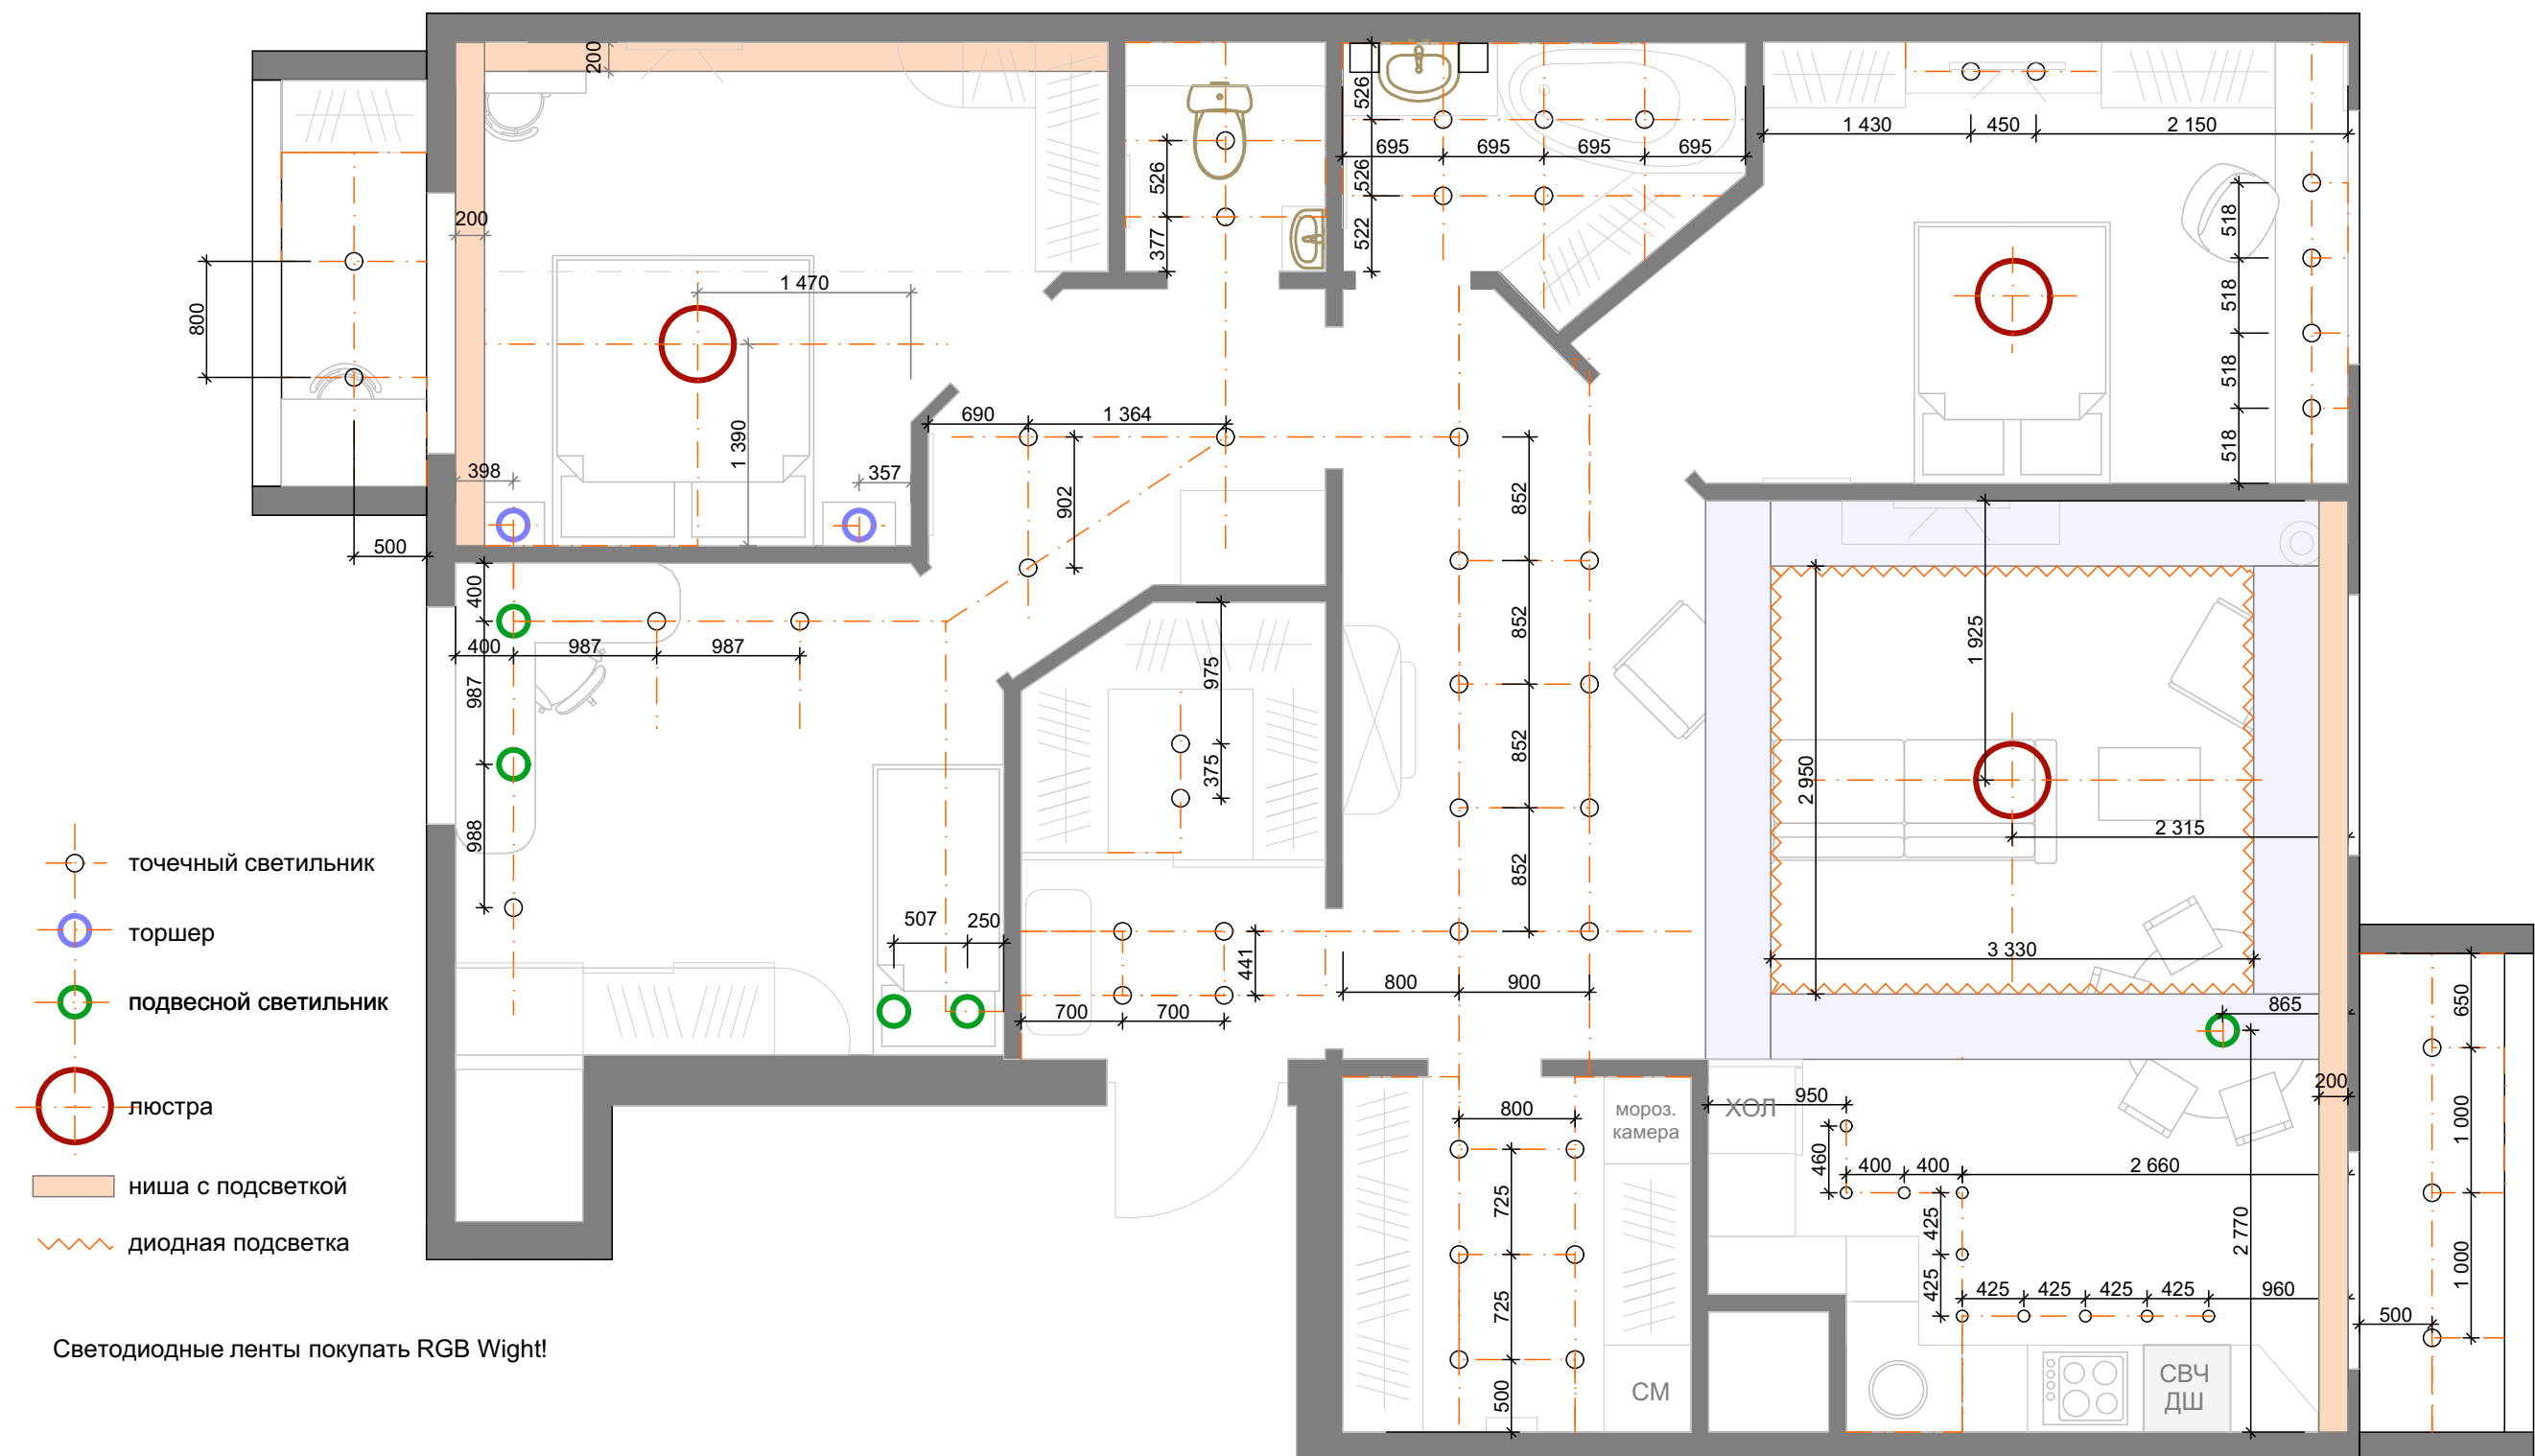


План освещения

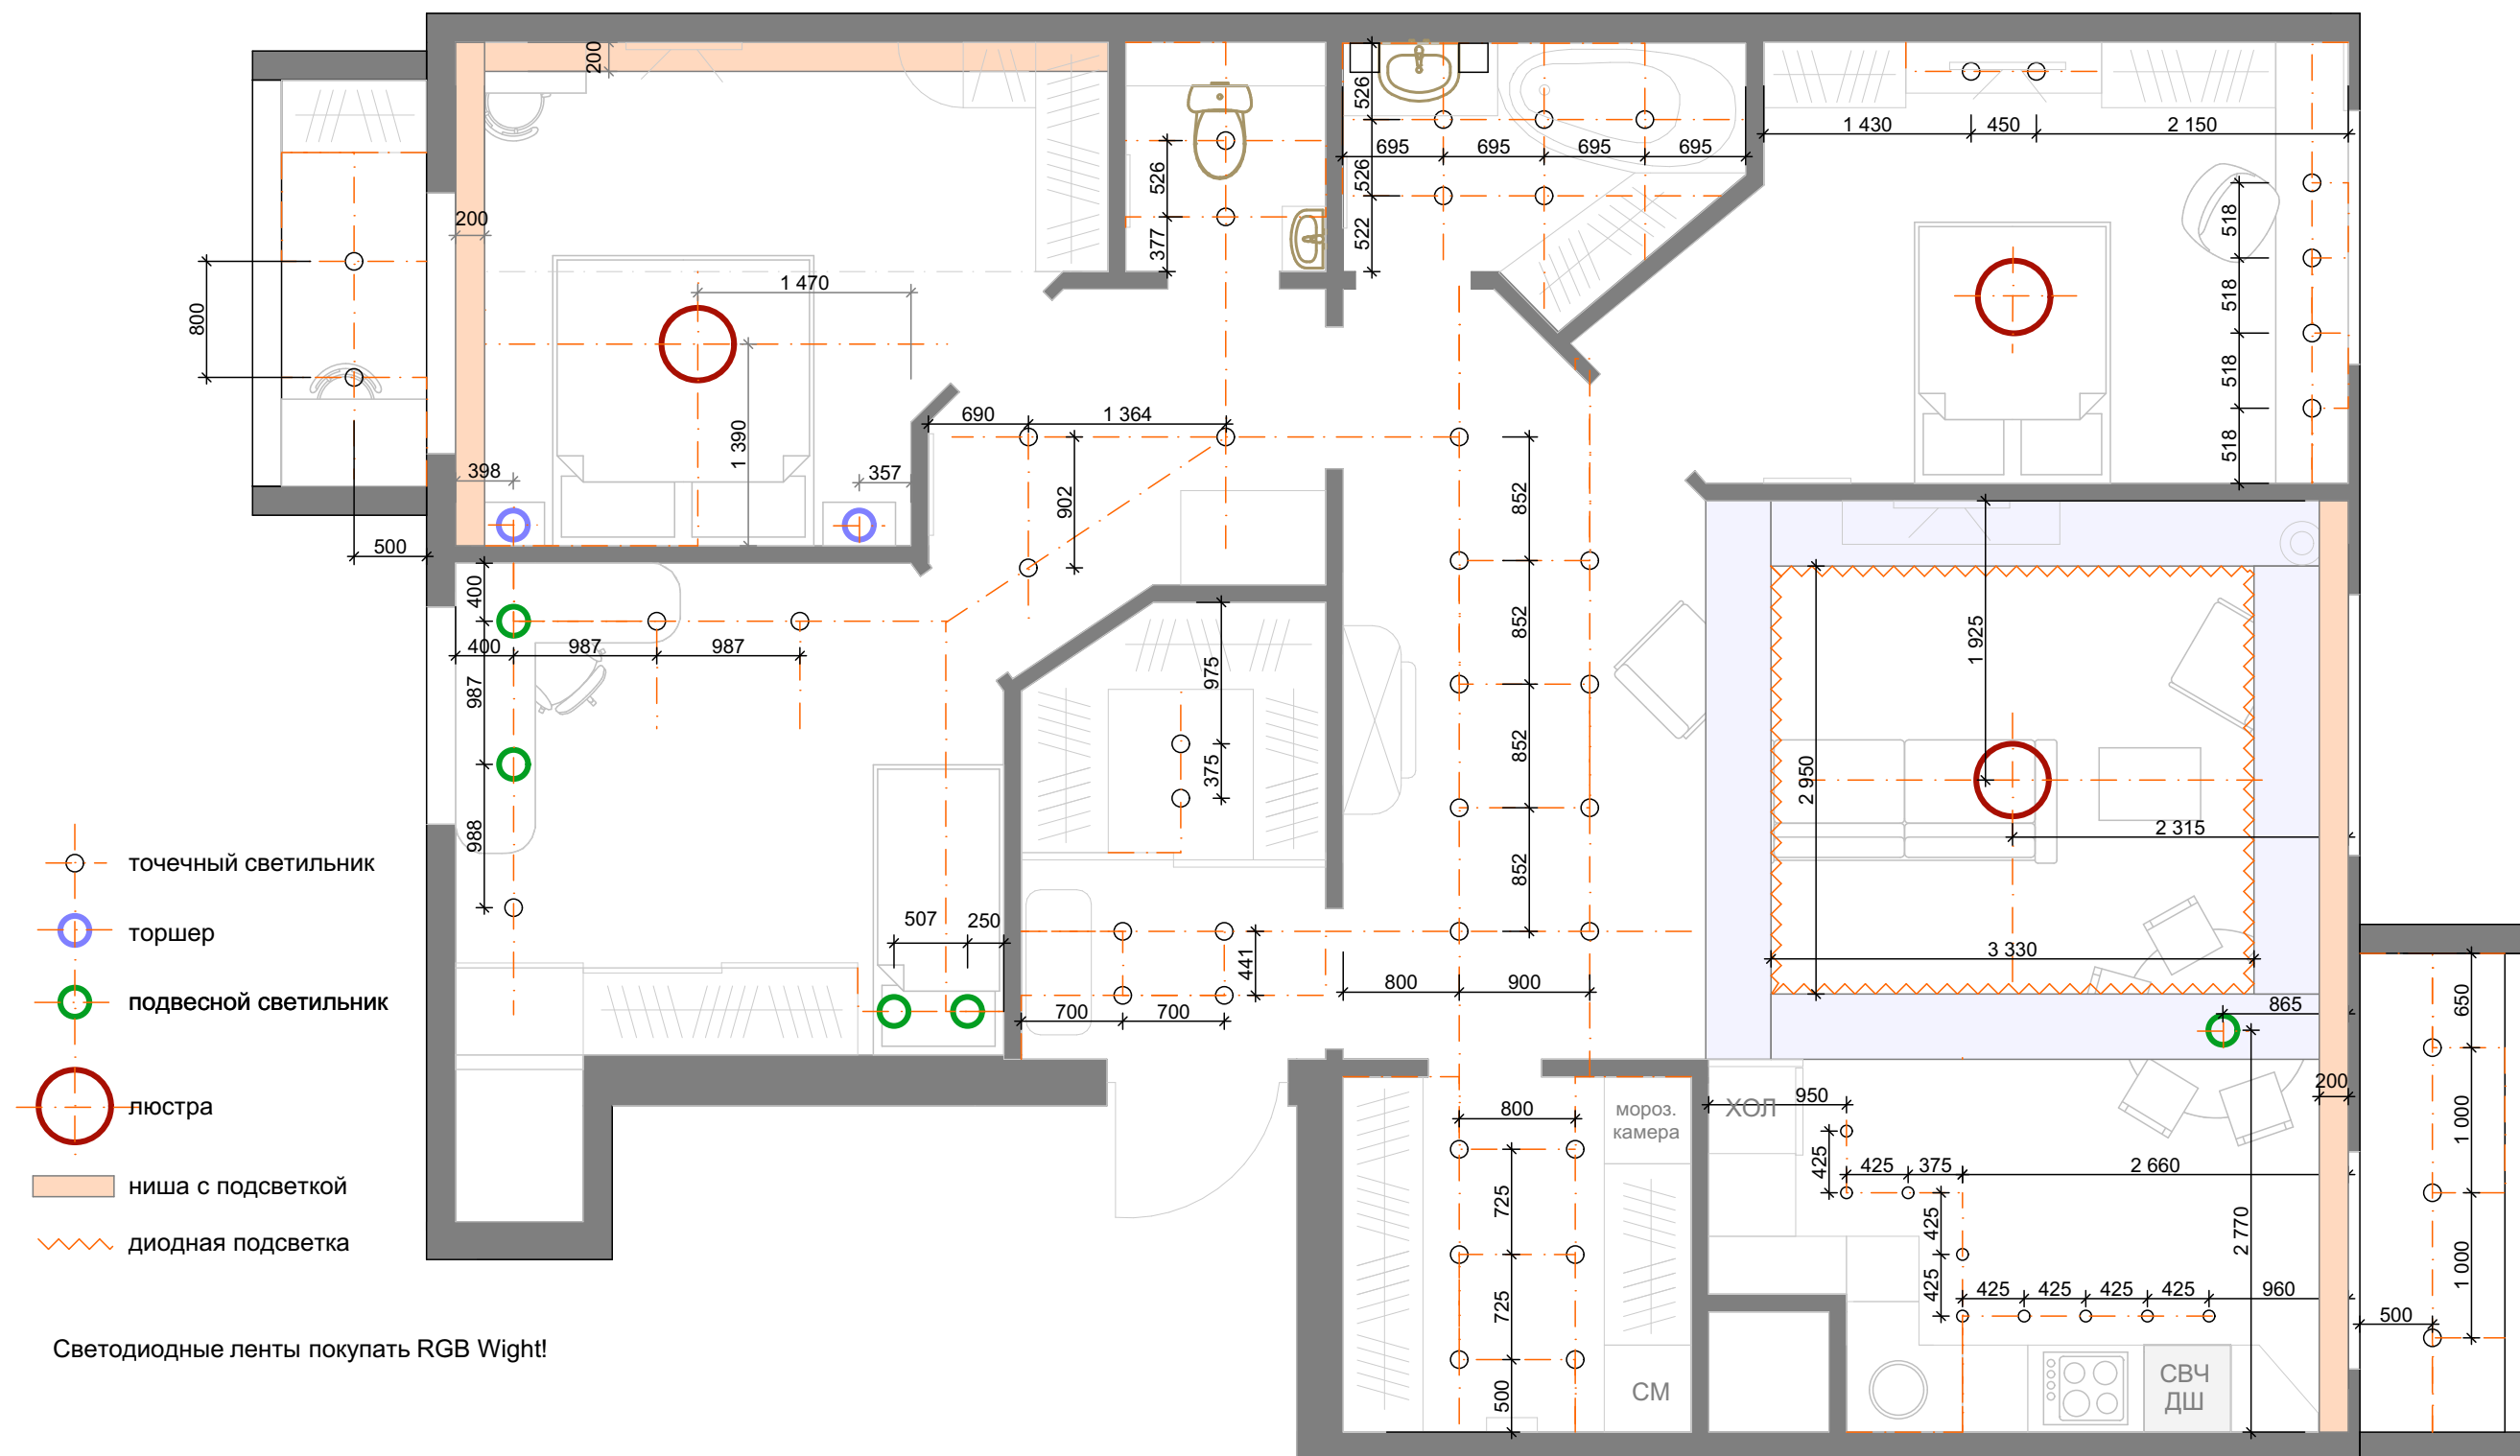


План световых сценариев

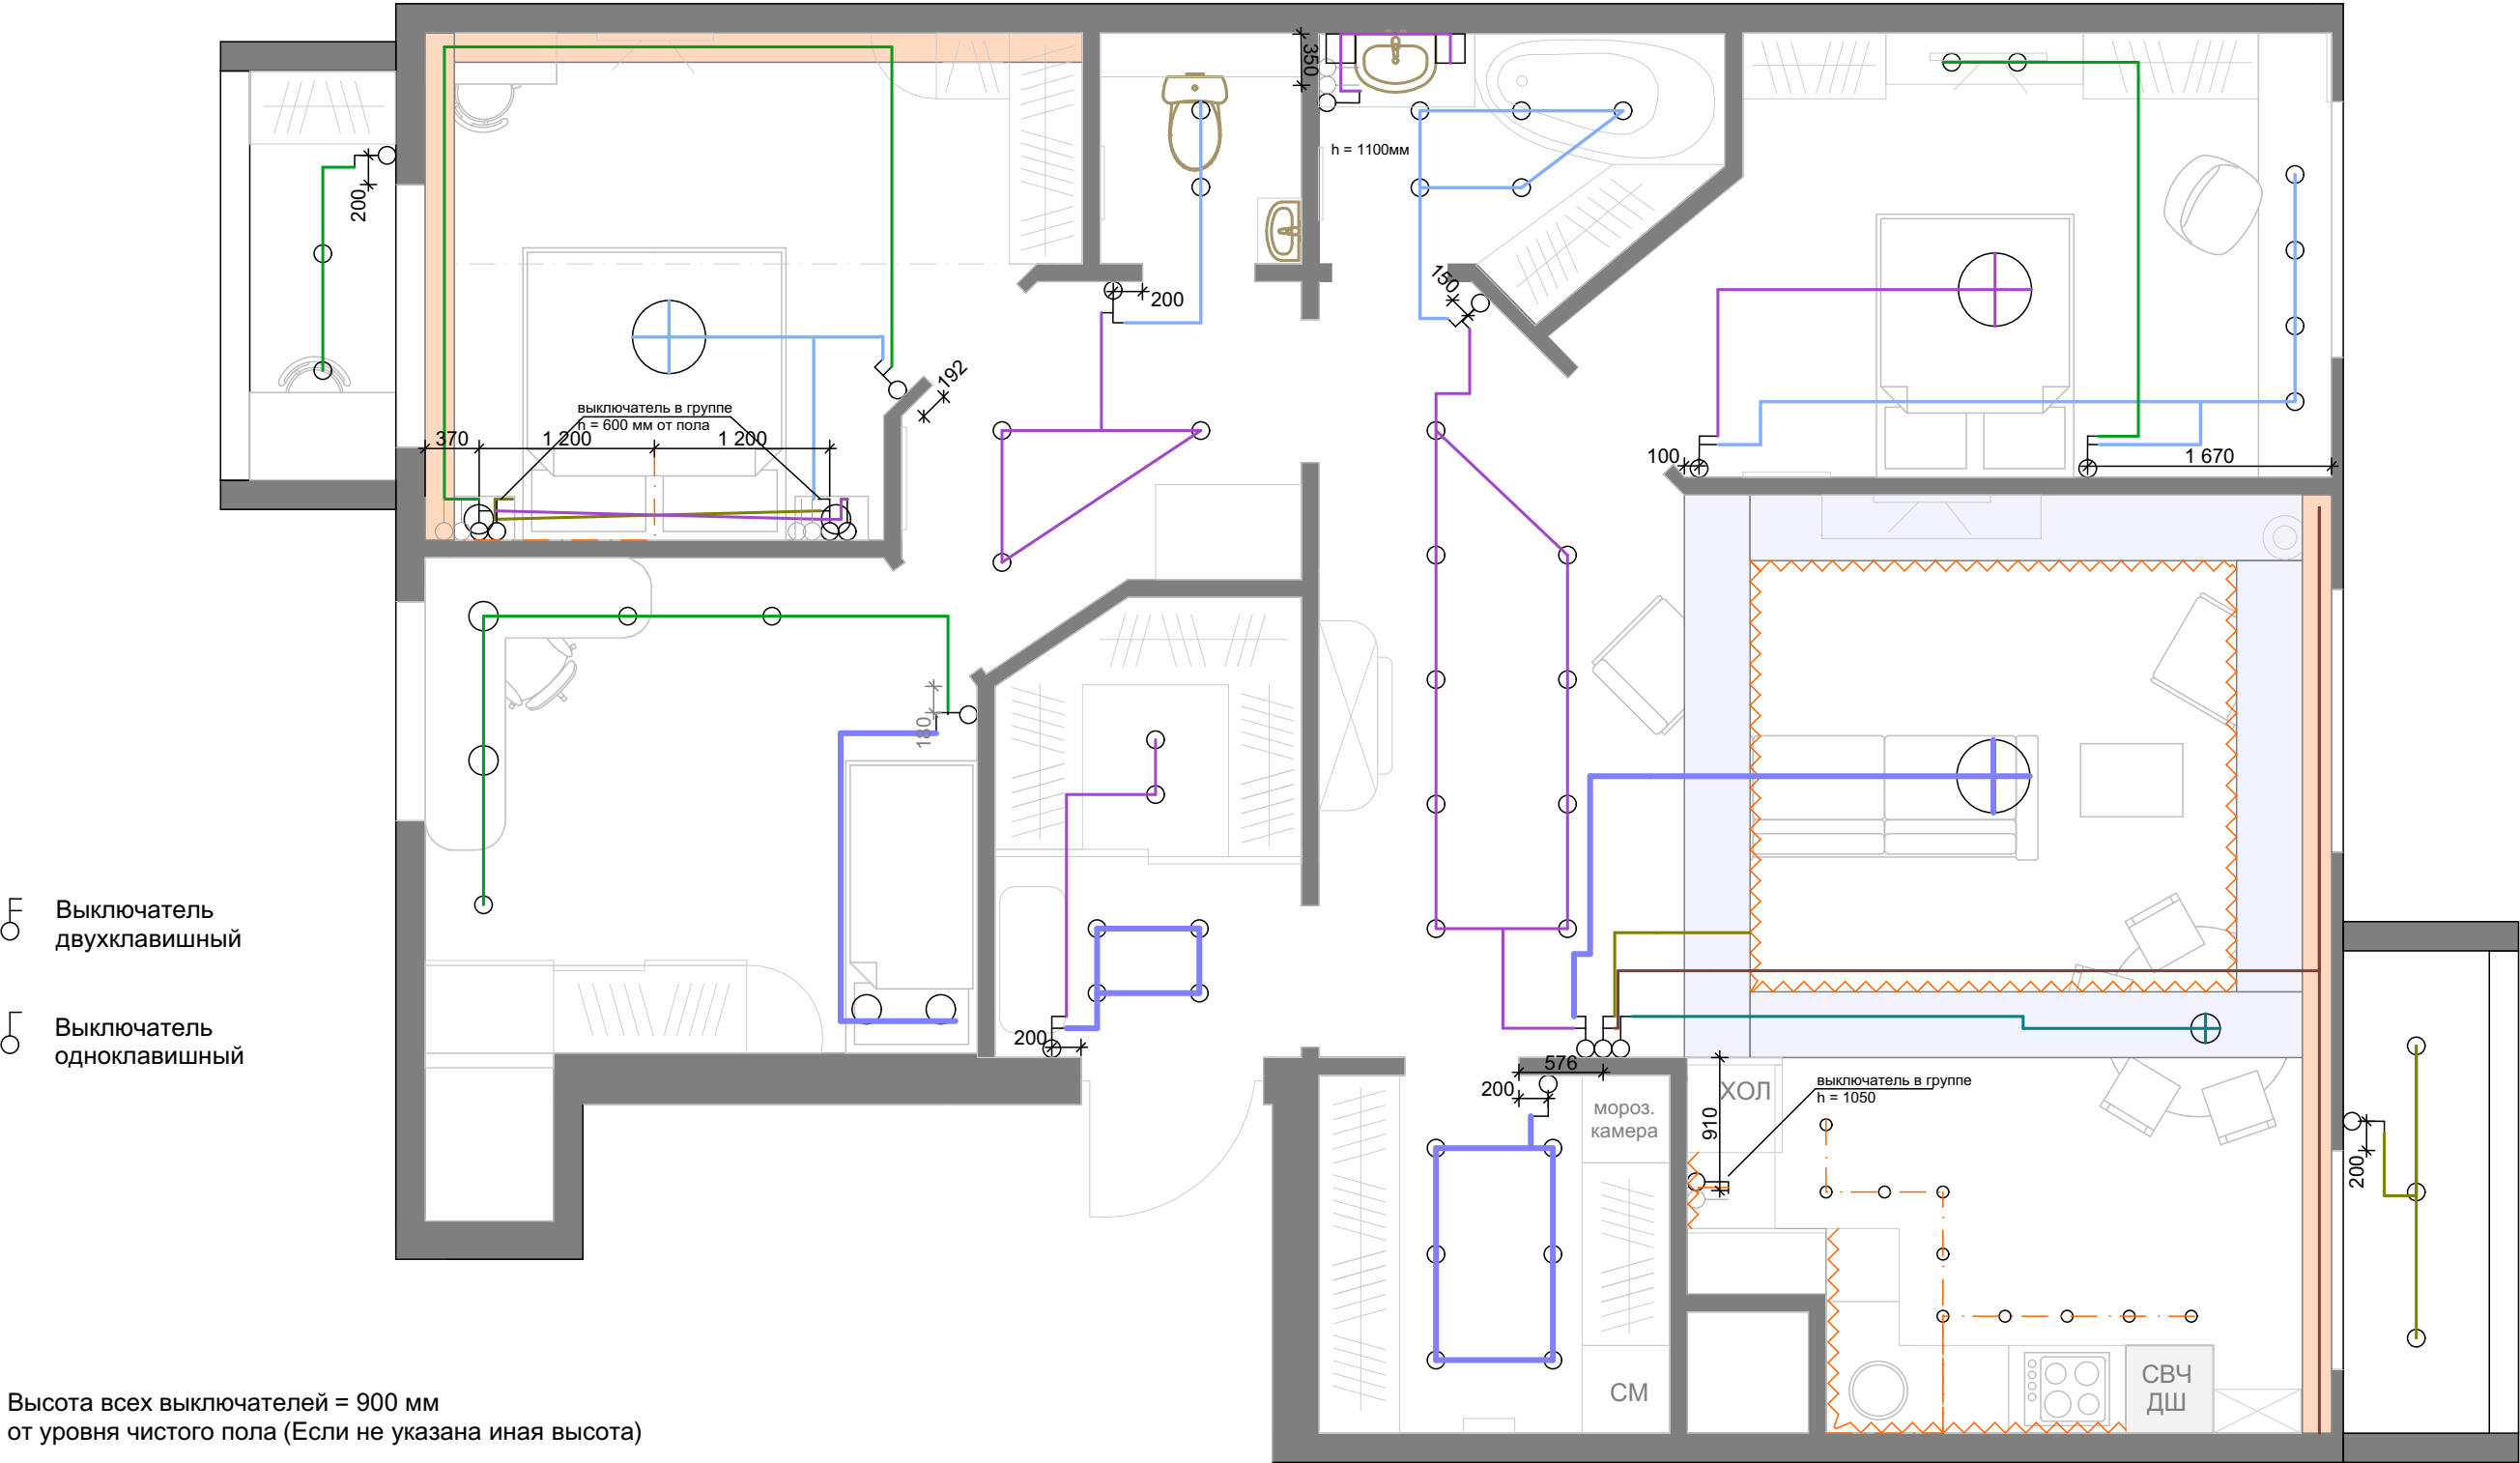


План розеток

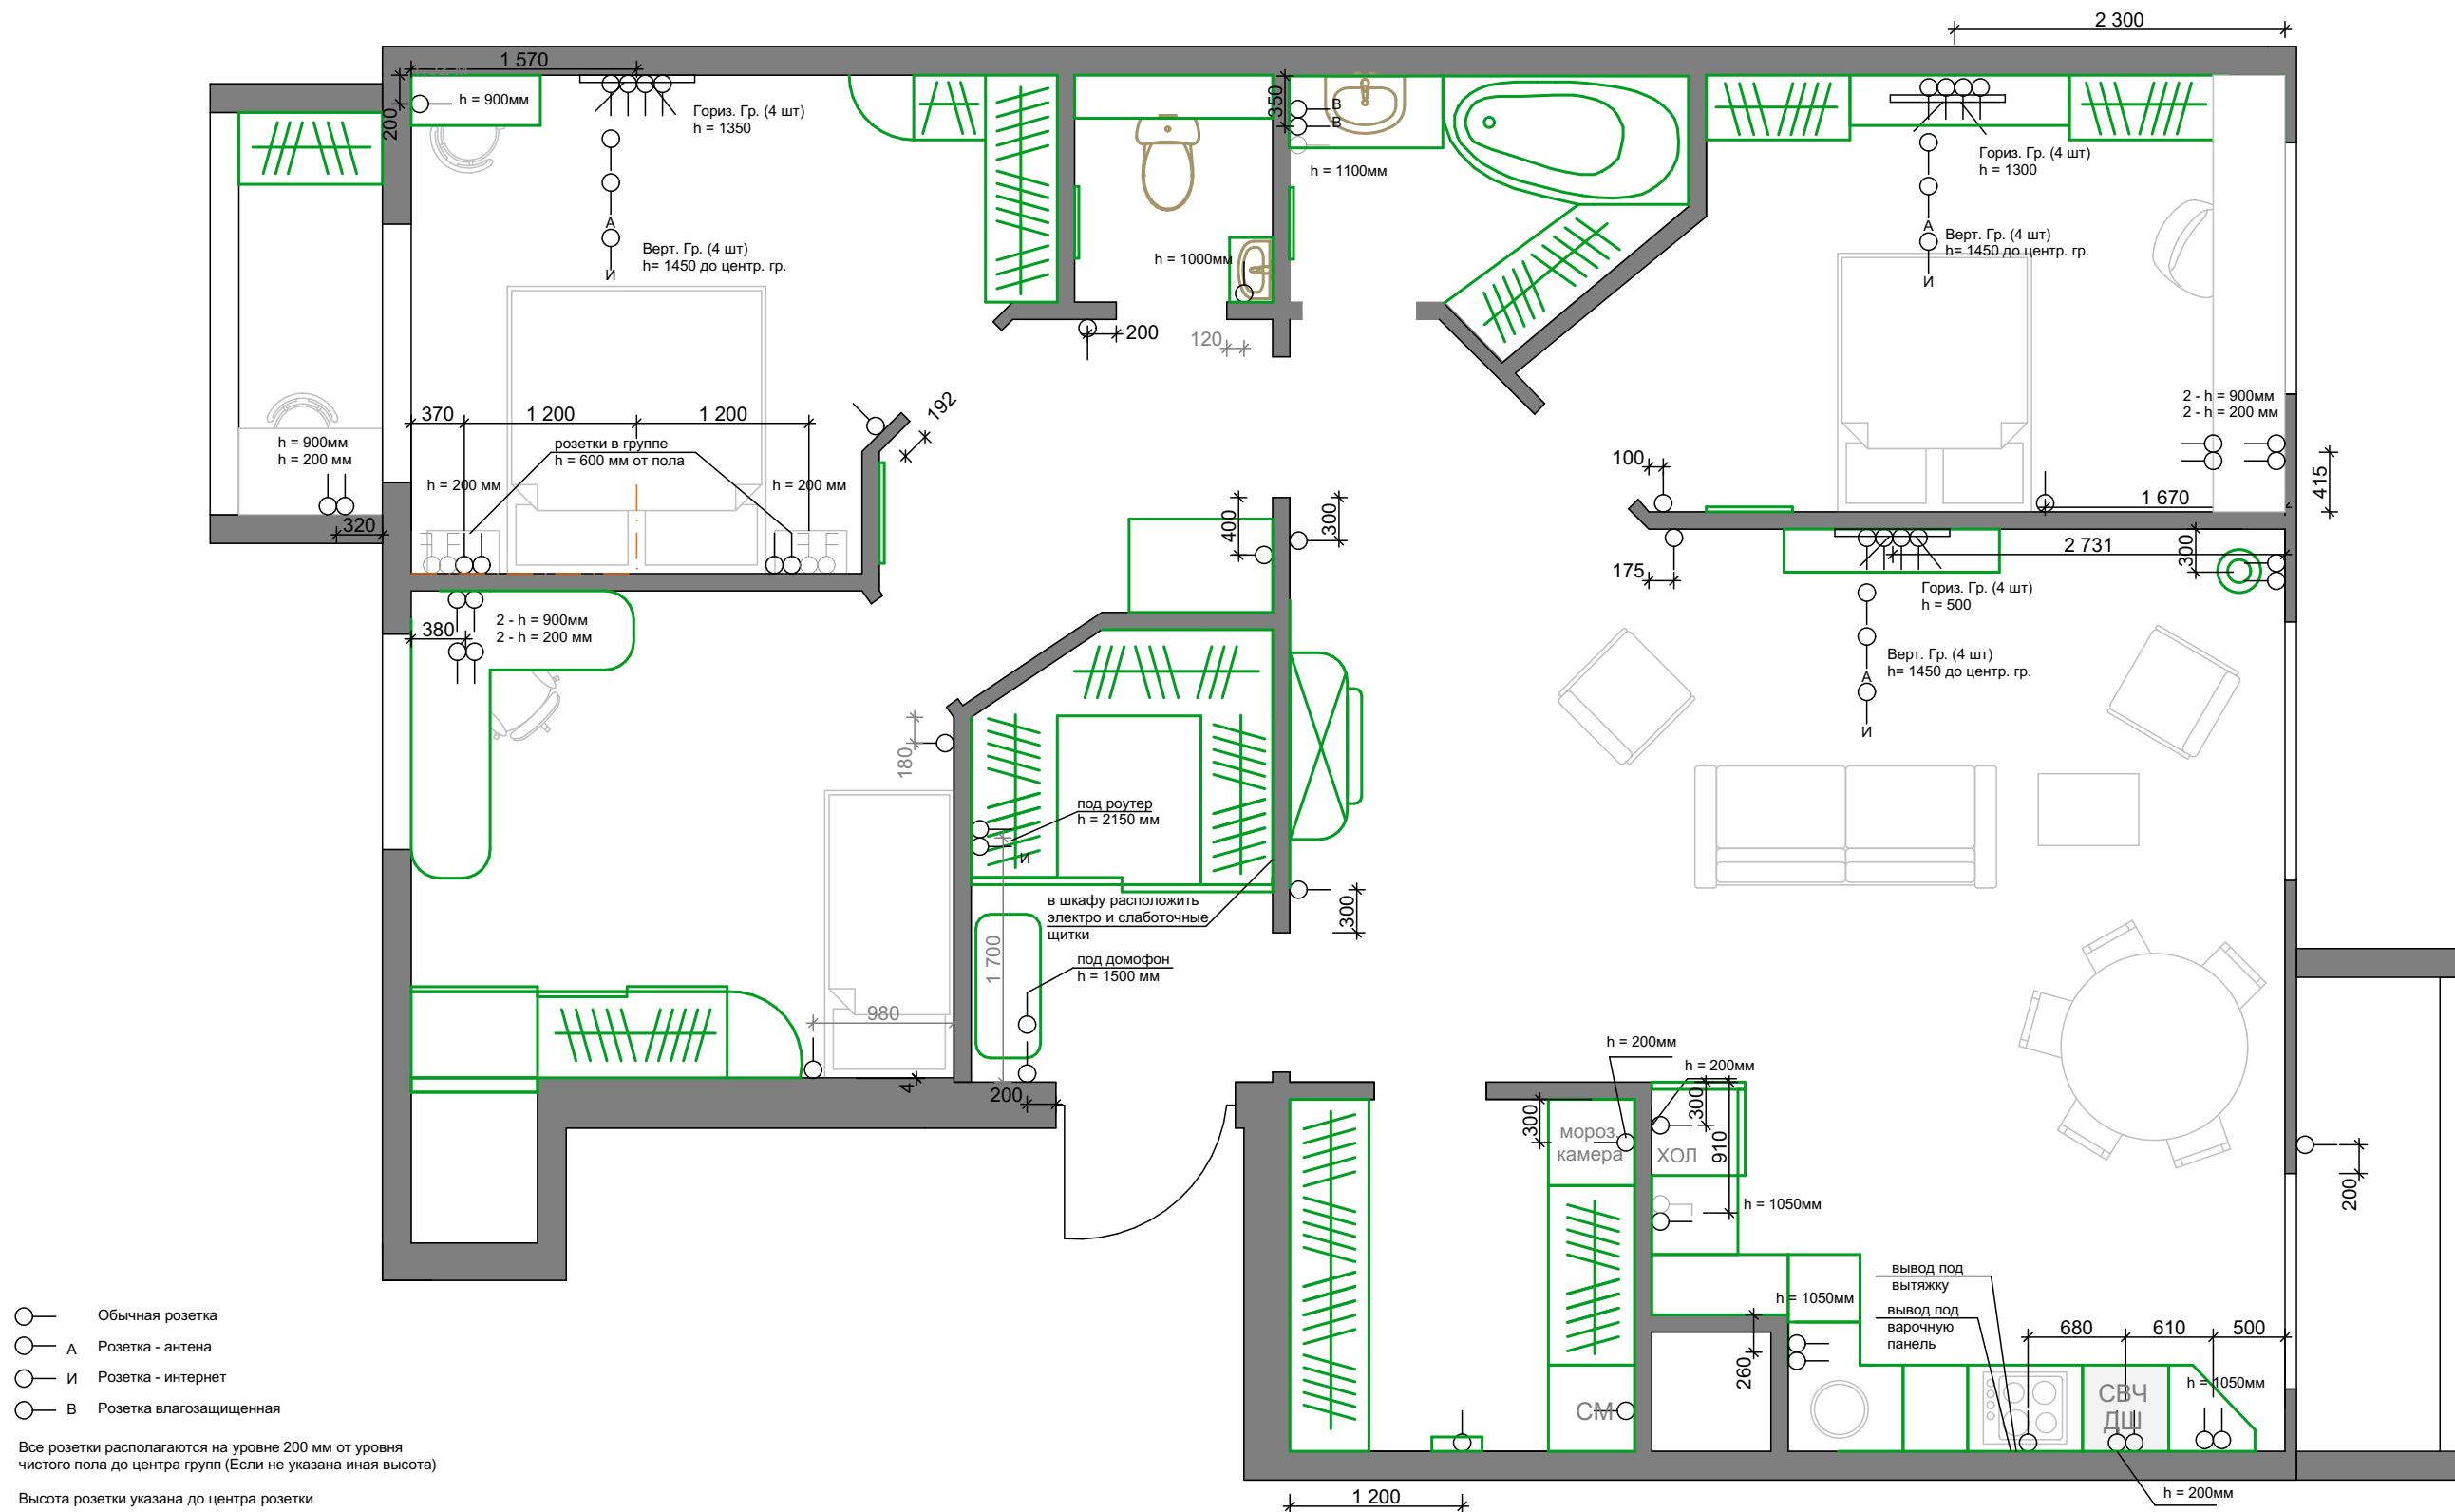


Развертка кухня - гостиная

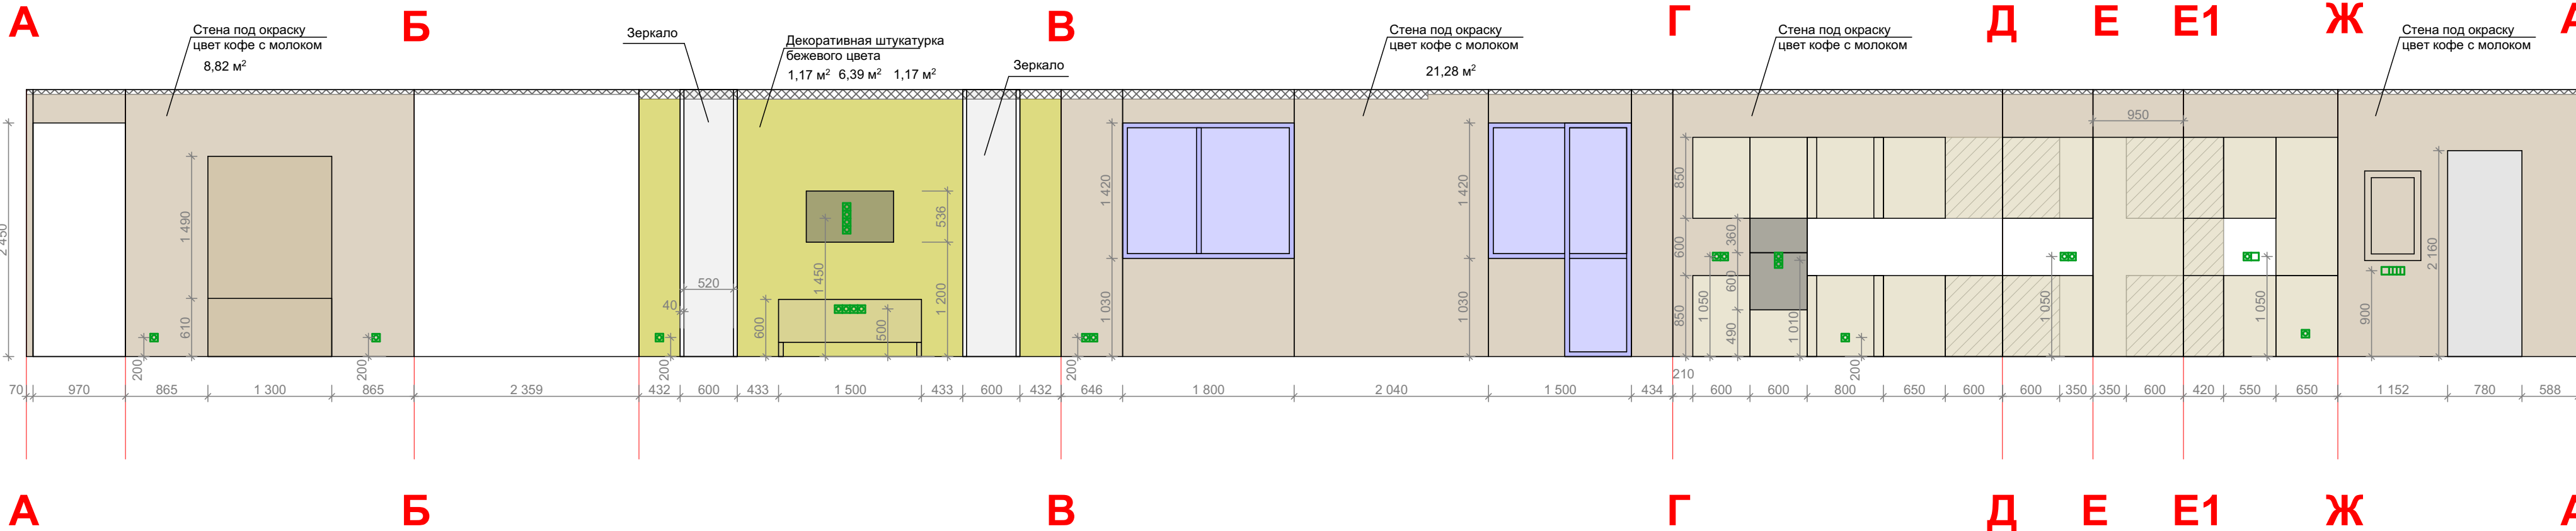


Развертка спальни

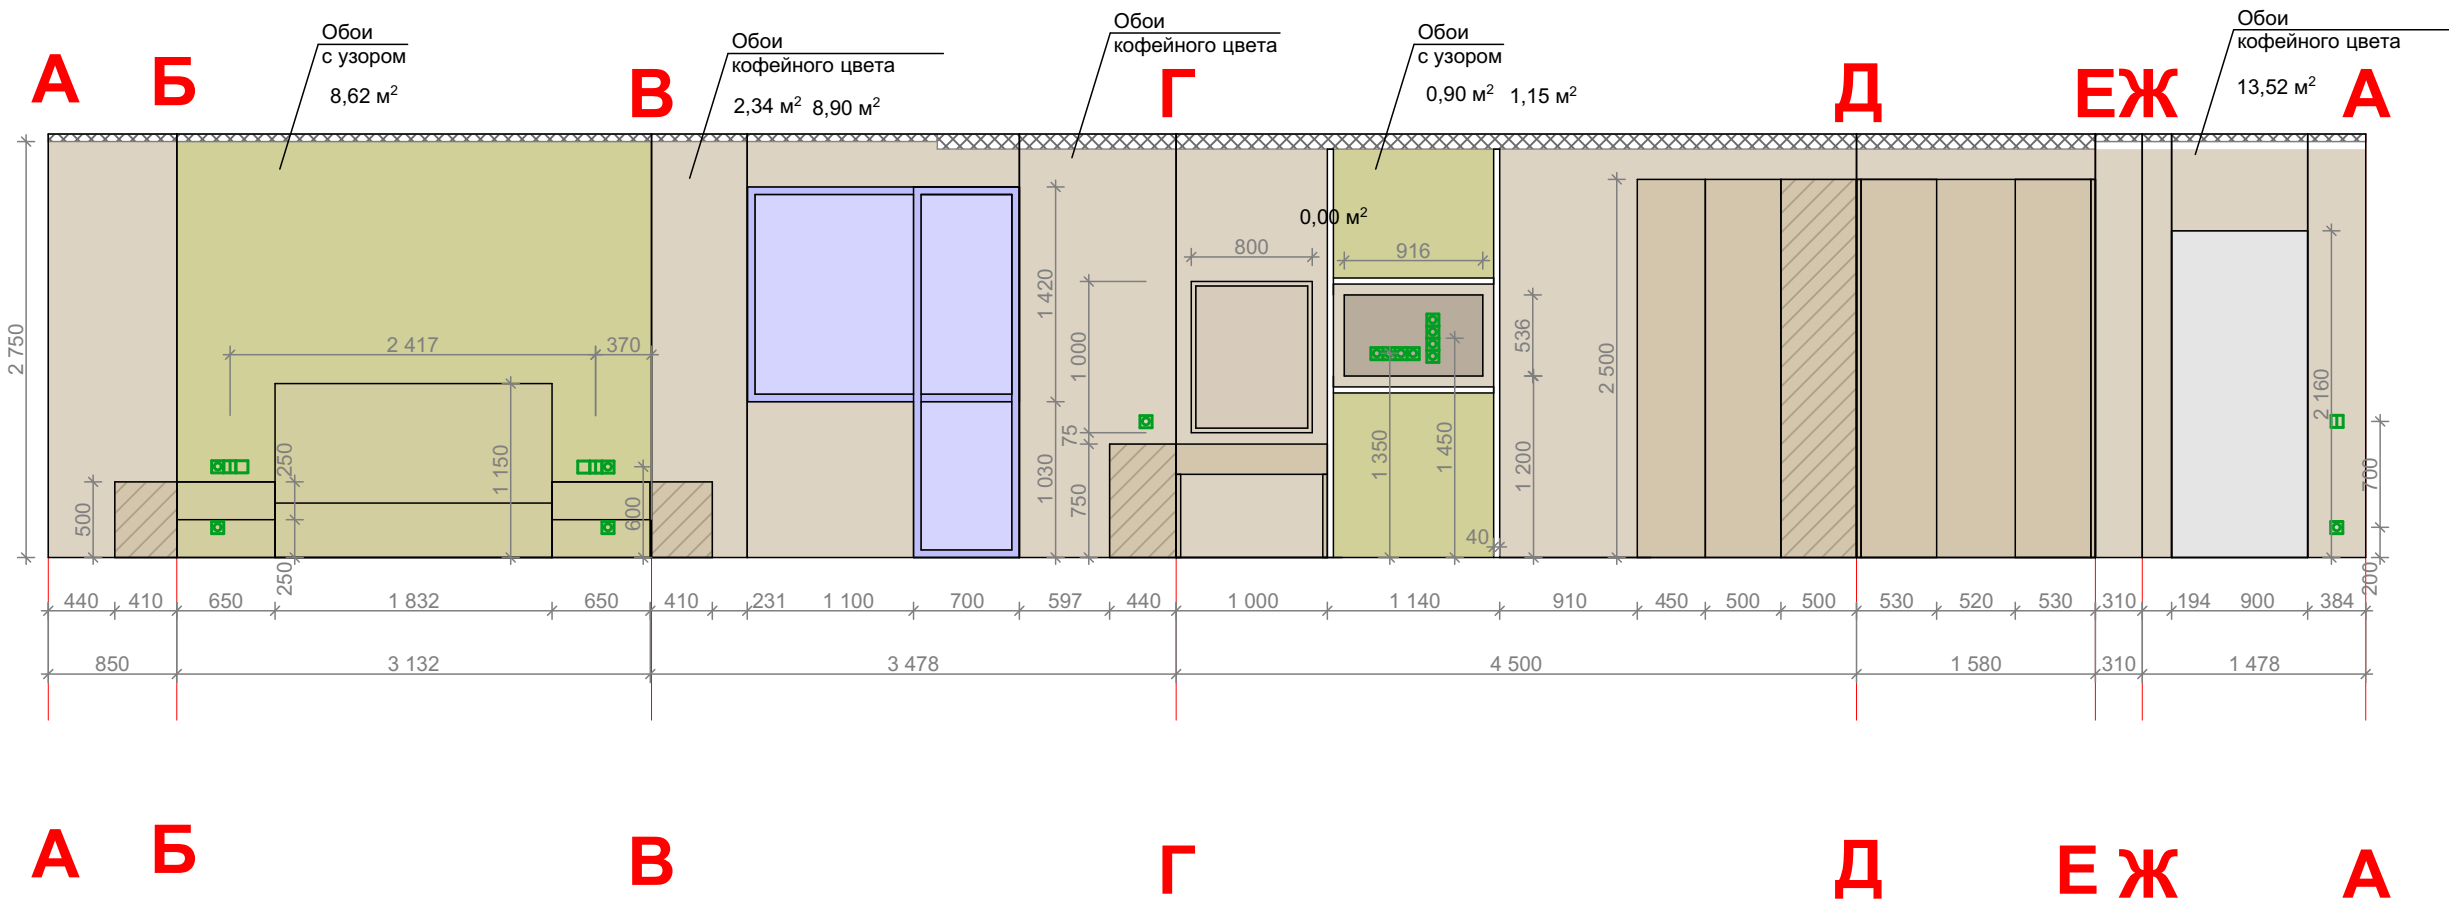


Развертка спальни Лизы

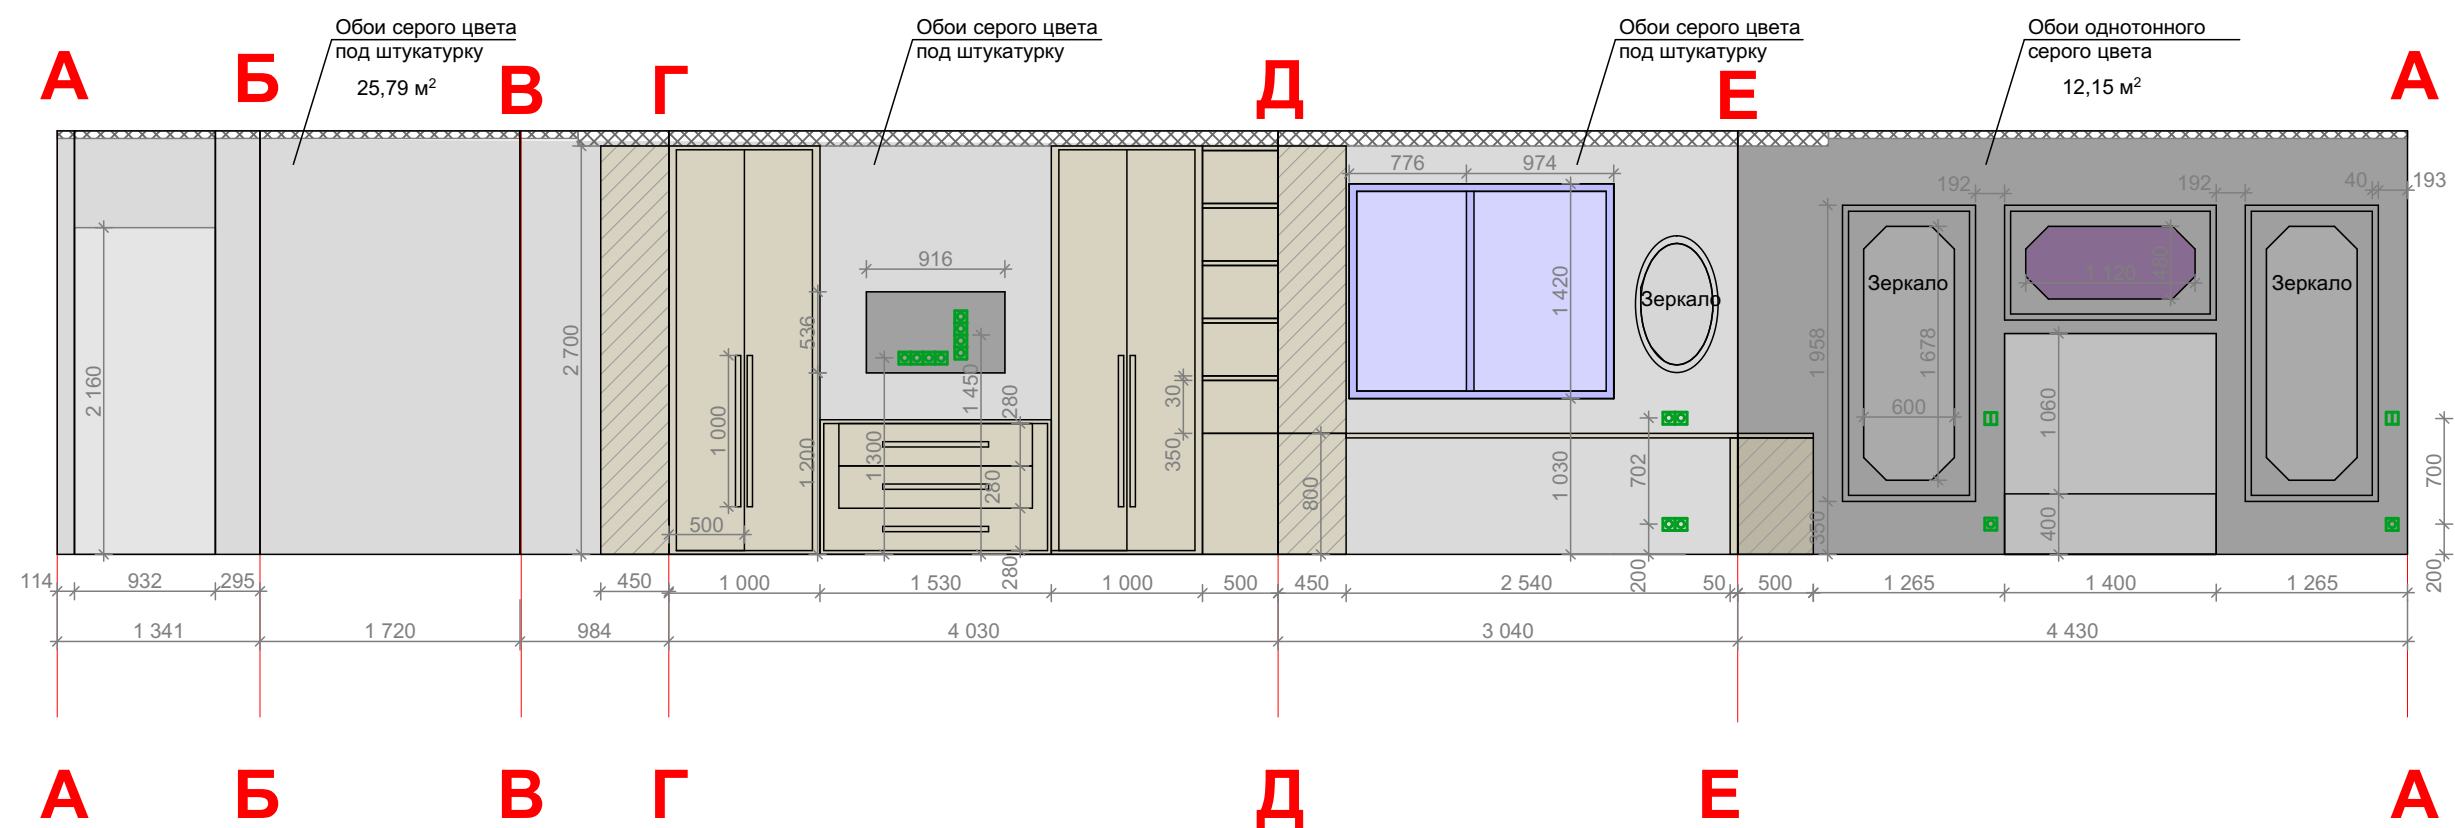


Развертка спальни Артема

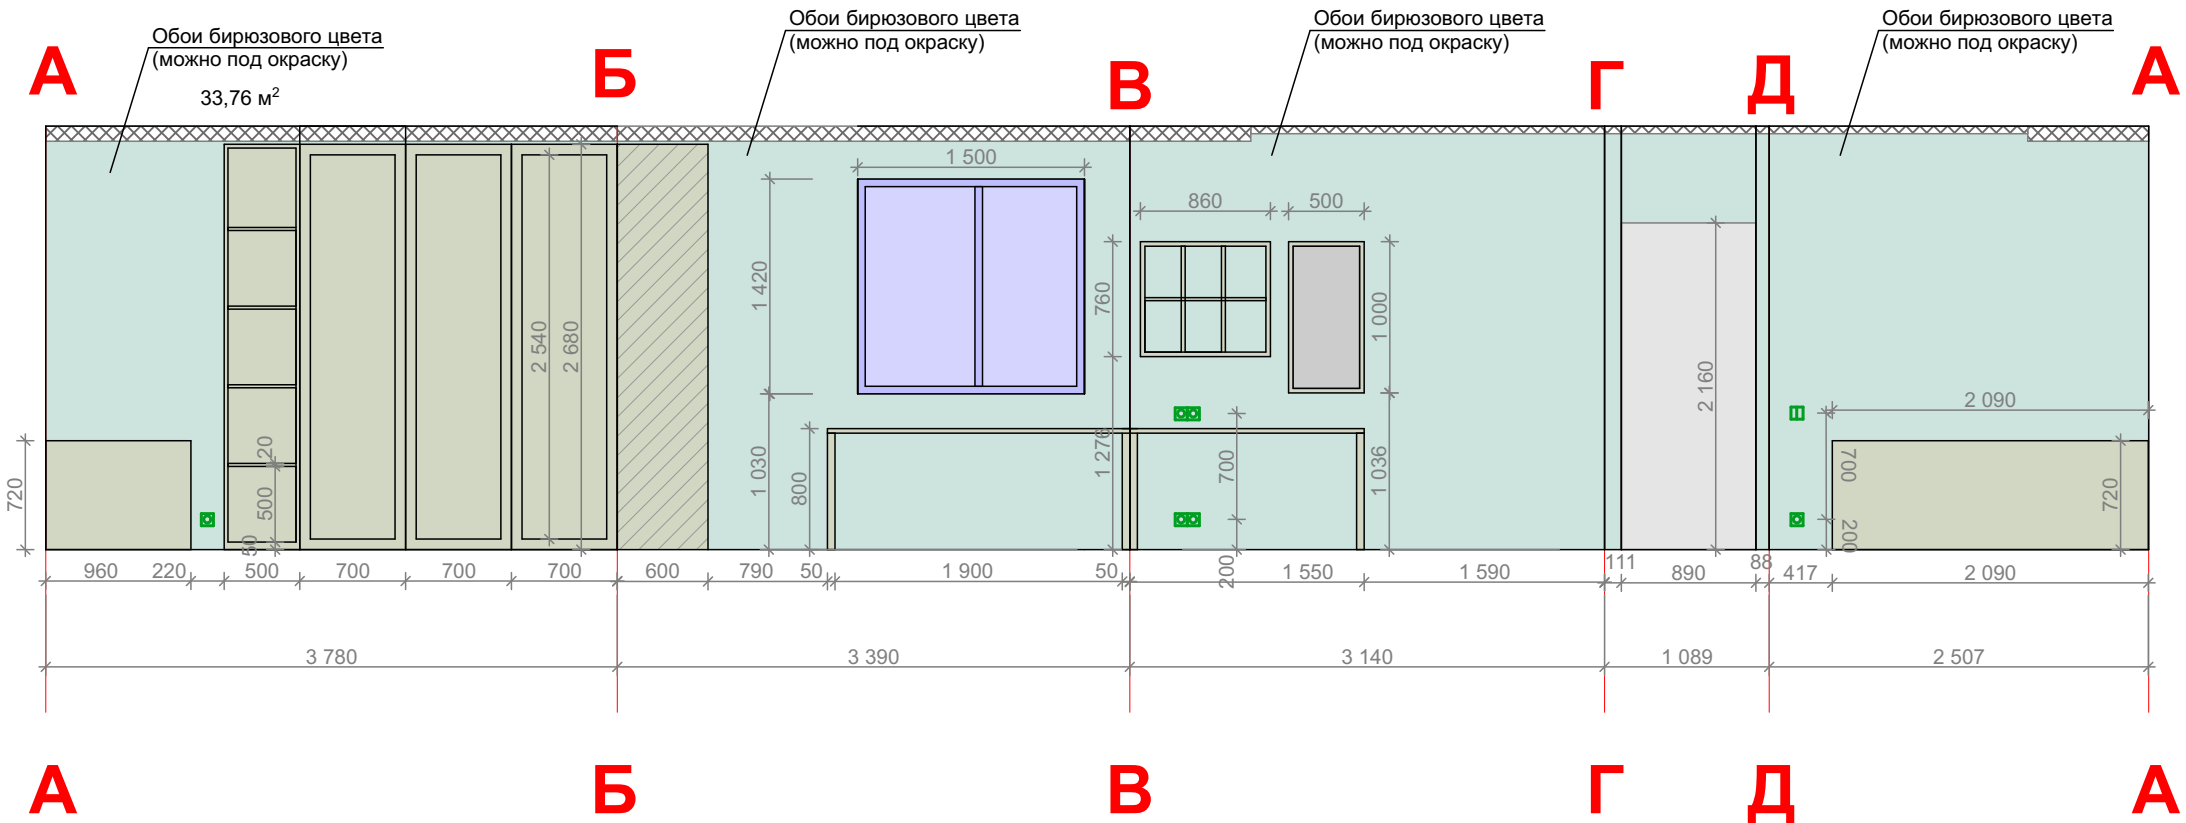


Развертка санузел

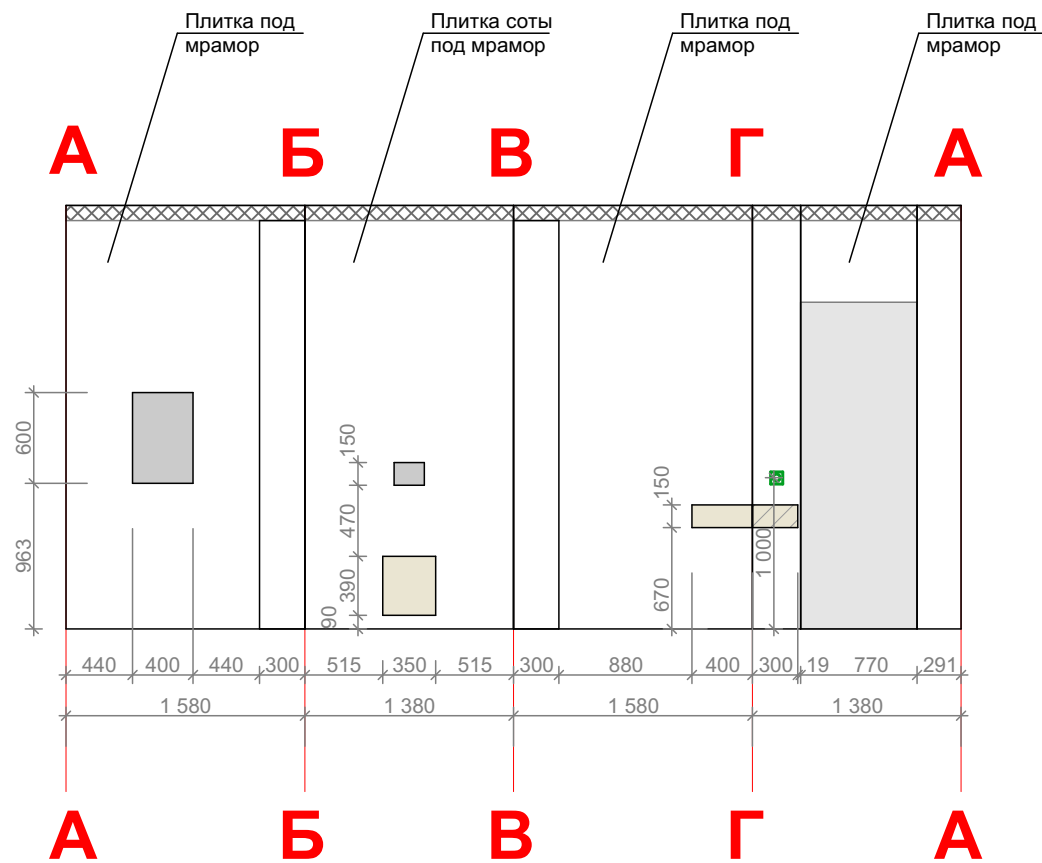


Развертка ванная

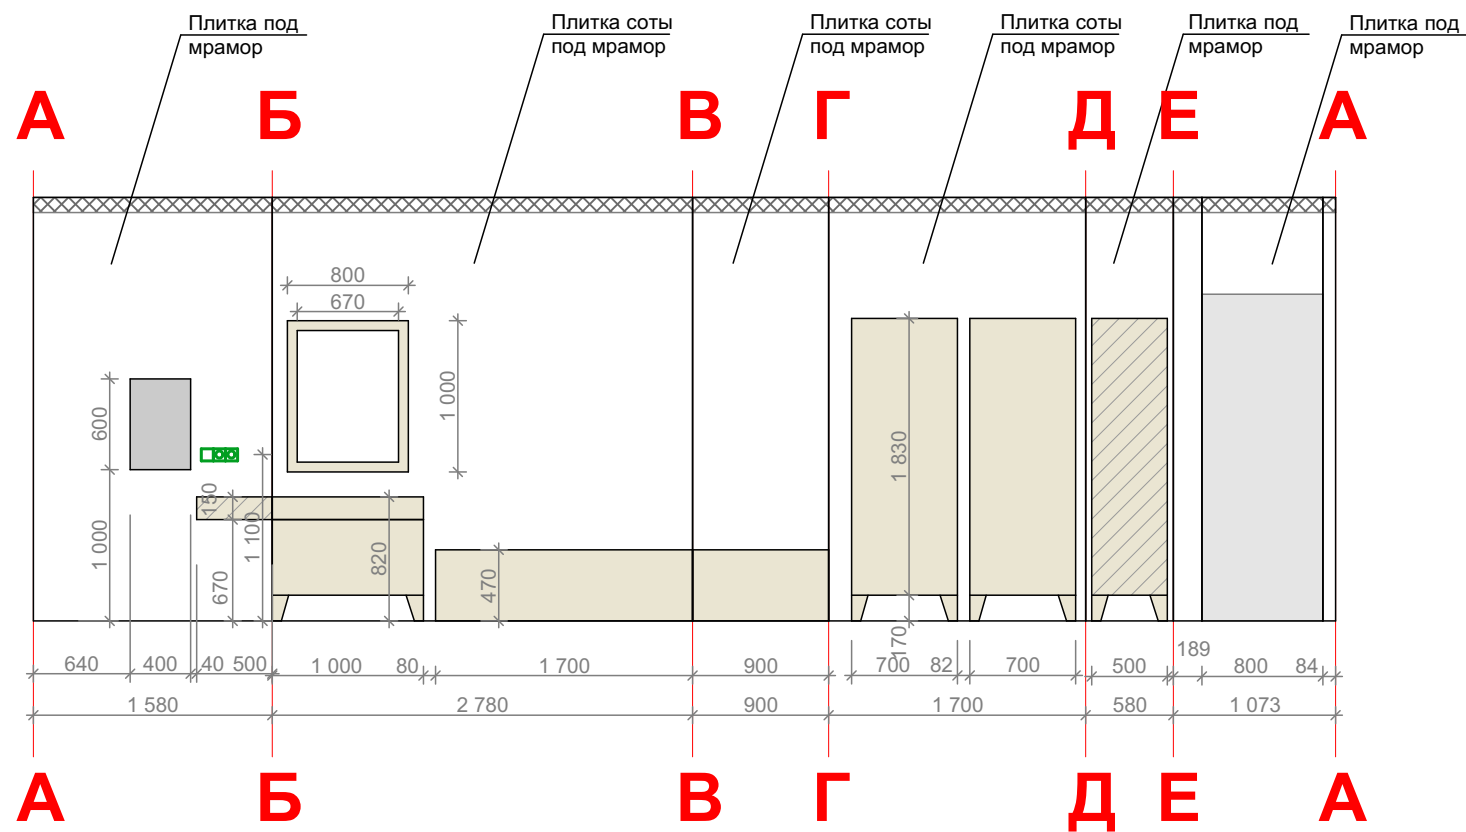

Развертка прихожая

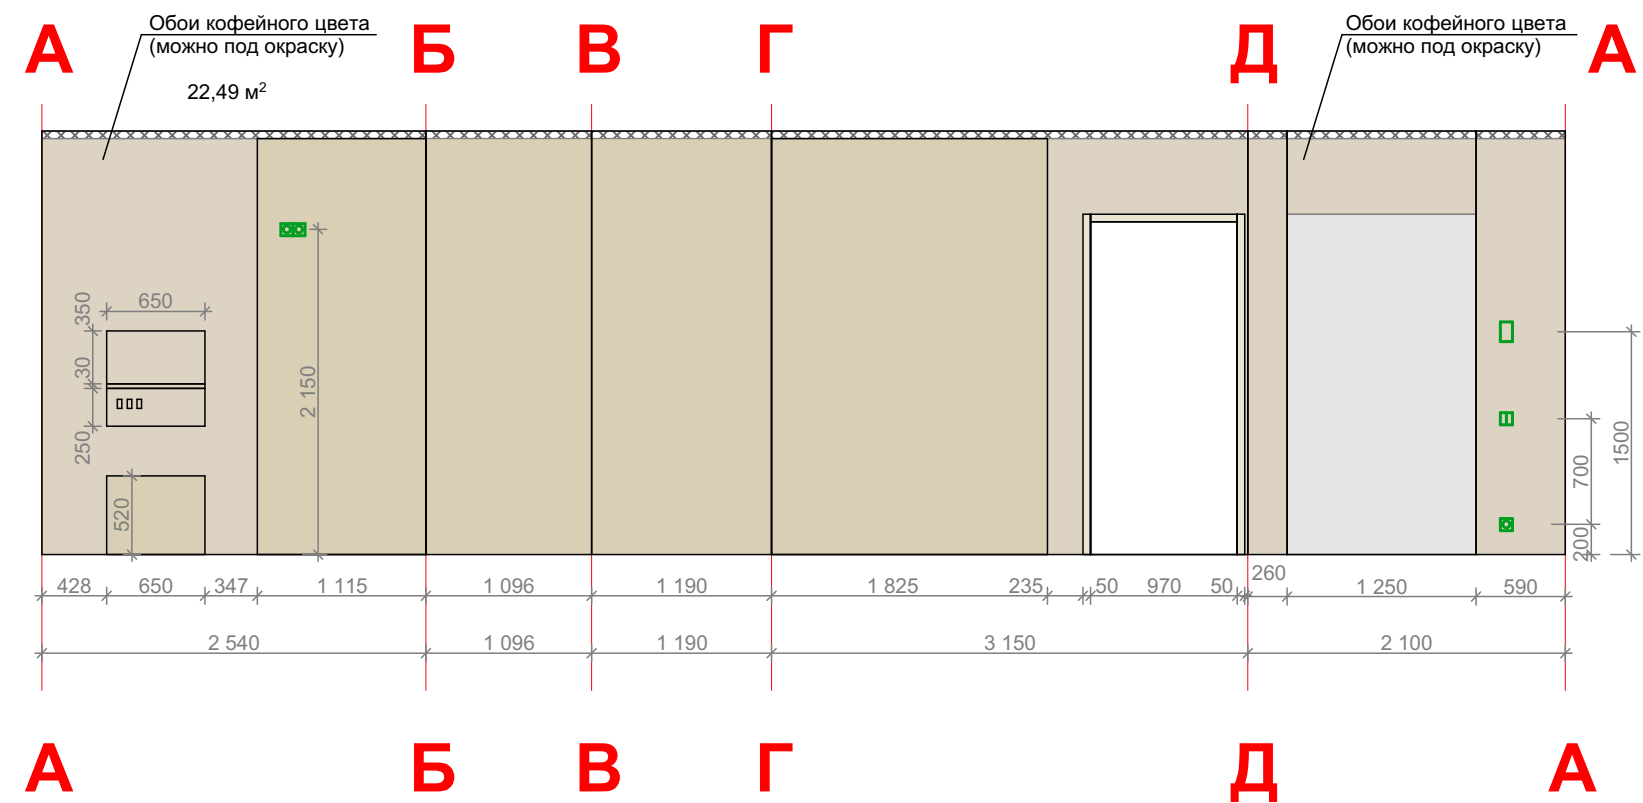

Двери шкафа - гардеробной

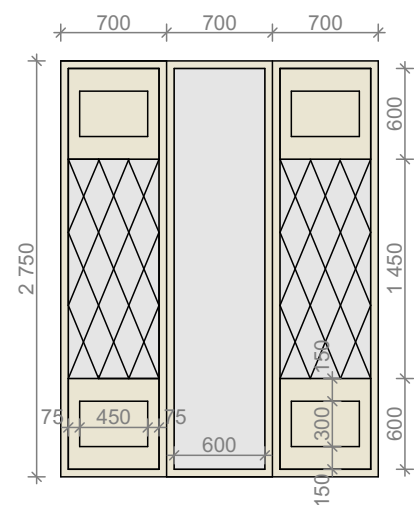

КУХНЯ - ГОСТИННАЯ



СПАЛЬНЯ



СПАЛЬНЯ ЛИЗЫ



СПАЛЬНЯ АРТЕМА



ПРИХОЖАЯ



САМУЗЕЛ



ВАННАЯ

