


Название организации

«Благоустройство дворовой территории
8А микрорайона, в районе жилых домов
№ 30,31,32,33 г.Нефтеюганск»


Стадия П



г. Нефтеюганск
2018

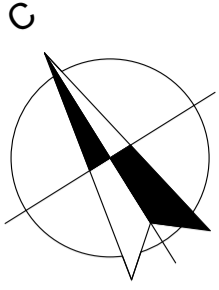

Ситуационная схема на топографической осн.

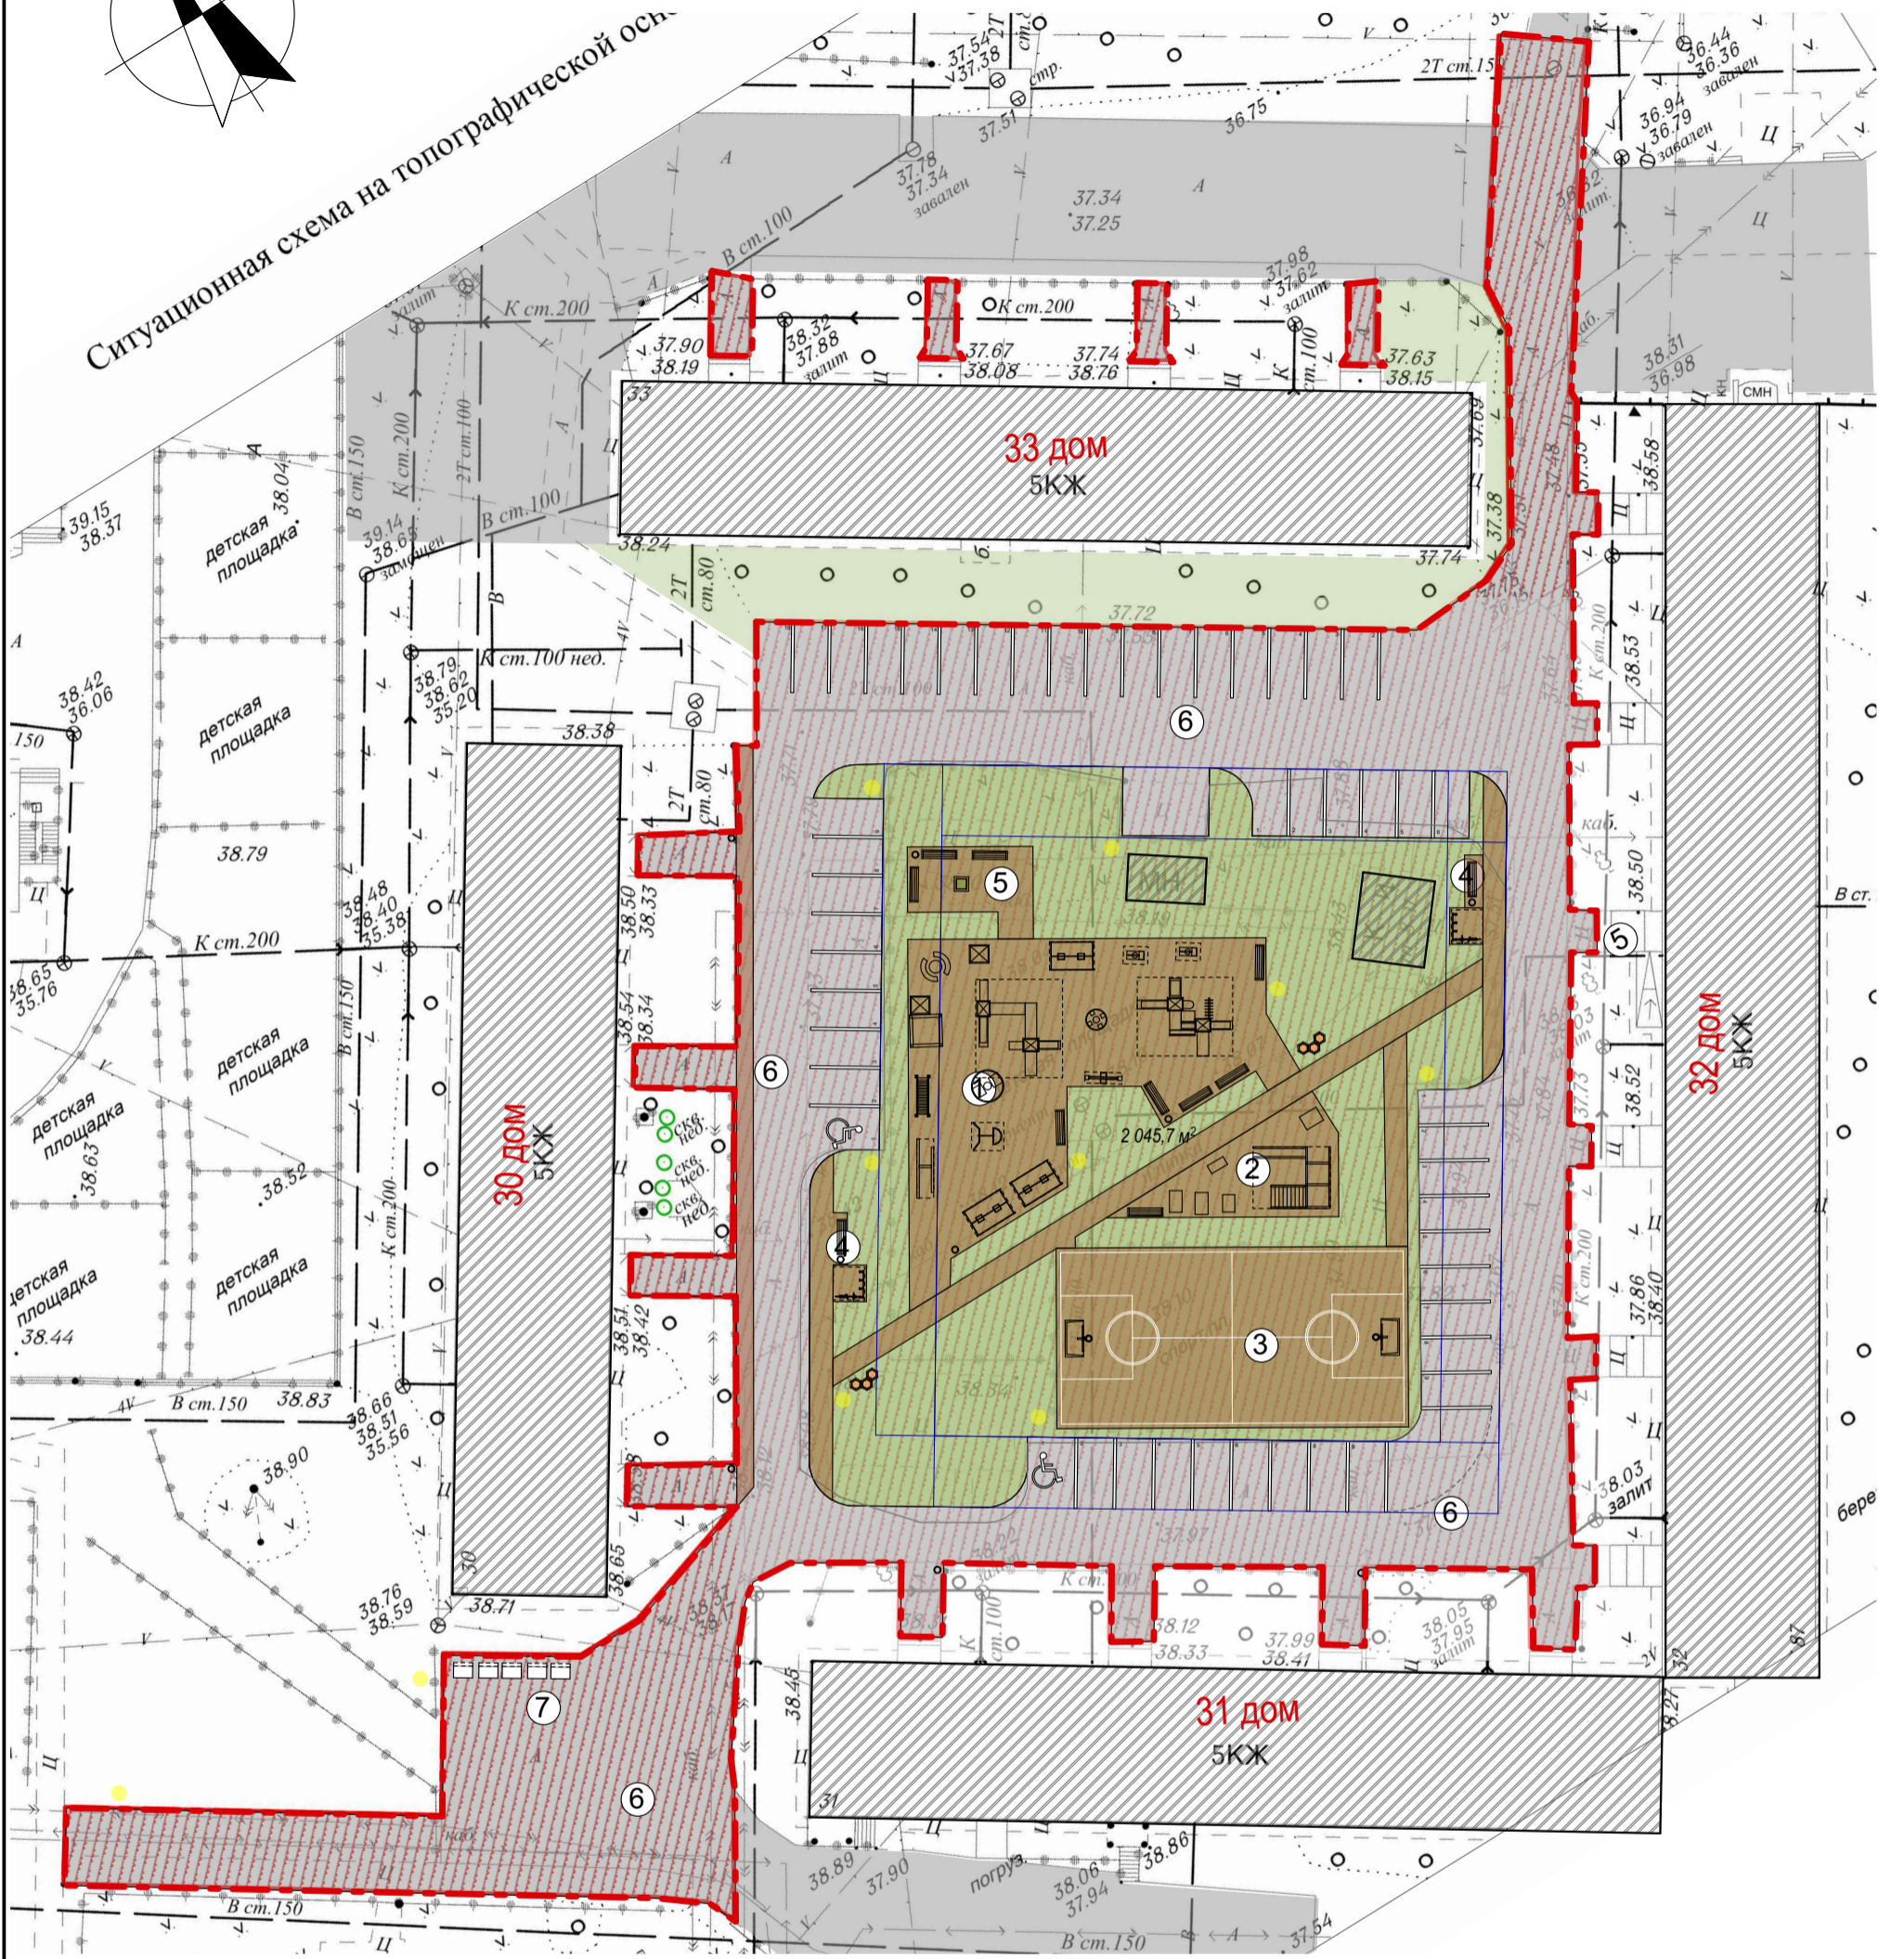

Условные обозначения

- - - граница благоустройства двора
- сущ. здания и сооружения
- внутридворовой проезд
- детские и спортивные площадки

Баланс территории


№	Наименование	Площадь, м ²	%
1.	Площадь благоустраиваемой территории	3 738,0	100
2.	Тротуары(вкл. пл. для отдыха)	130,0	3,4
3.	Проезд	2 640,0	70,6
4.	Детская площадка	400,0	10,7
5.	Спортивная площадка	38,0	1,0
6.	Площадь озеленения (газон)	530,0	14,3

Экспликация

1. Детская площадка
2. Спортивная площадка
3. Универсальная портивная площадка
4. Велопарковка
5. Площадка для отдыха
6. Внутридворовой проезд
7. Площадка для мусорные контейнеры

						001-AP			
						«Благоустройство дворовой территории 8А микрорайона, в районе многоквартирных жилых домов № 30,31,32,33 г. Нефтеюганск»			
Изм.	Коп.уч.	Лист	№Док.	Подп.	Дата	«Благоустройство дворовой территории 8А микрорайона, в районе жилых домов № 30,31,32,33 г.Нефтеюганск»	Стадия	Лист	Листов
Архитектор		Молева М.А					П	3	
Н. контр.						Схема планировочной организации земельного участка М 1:500	Название организации		

Ситуационная схема на топографической осн.

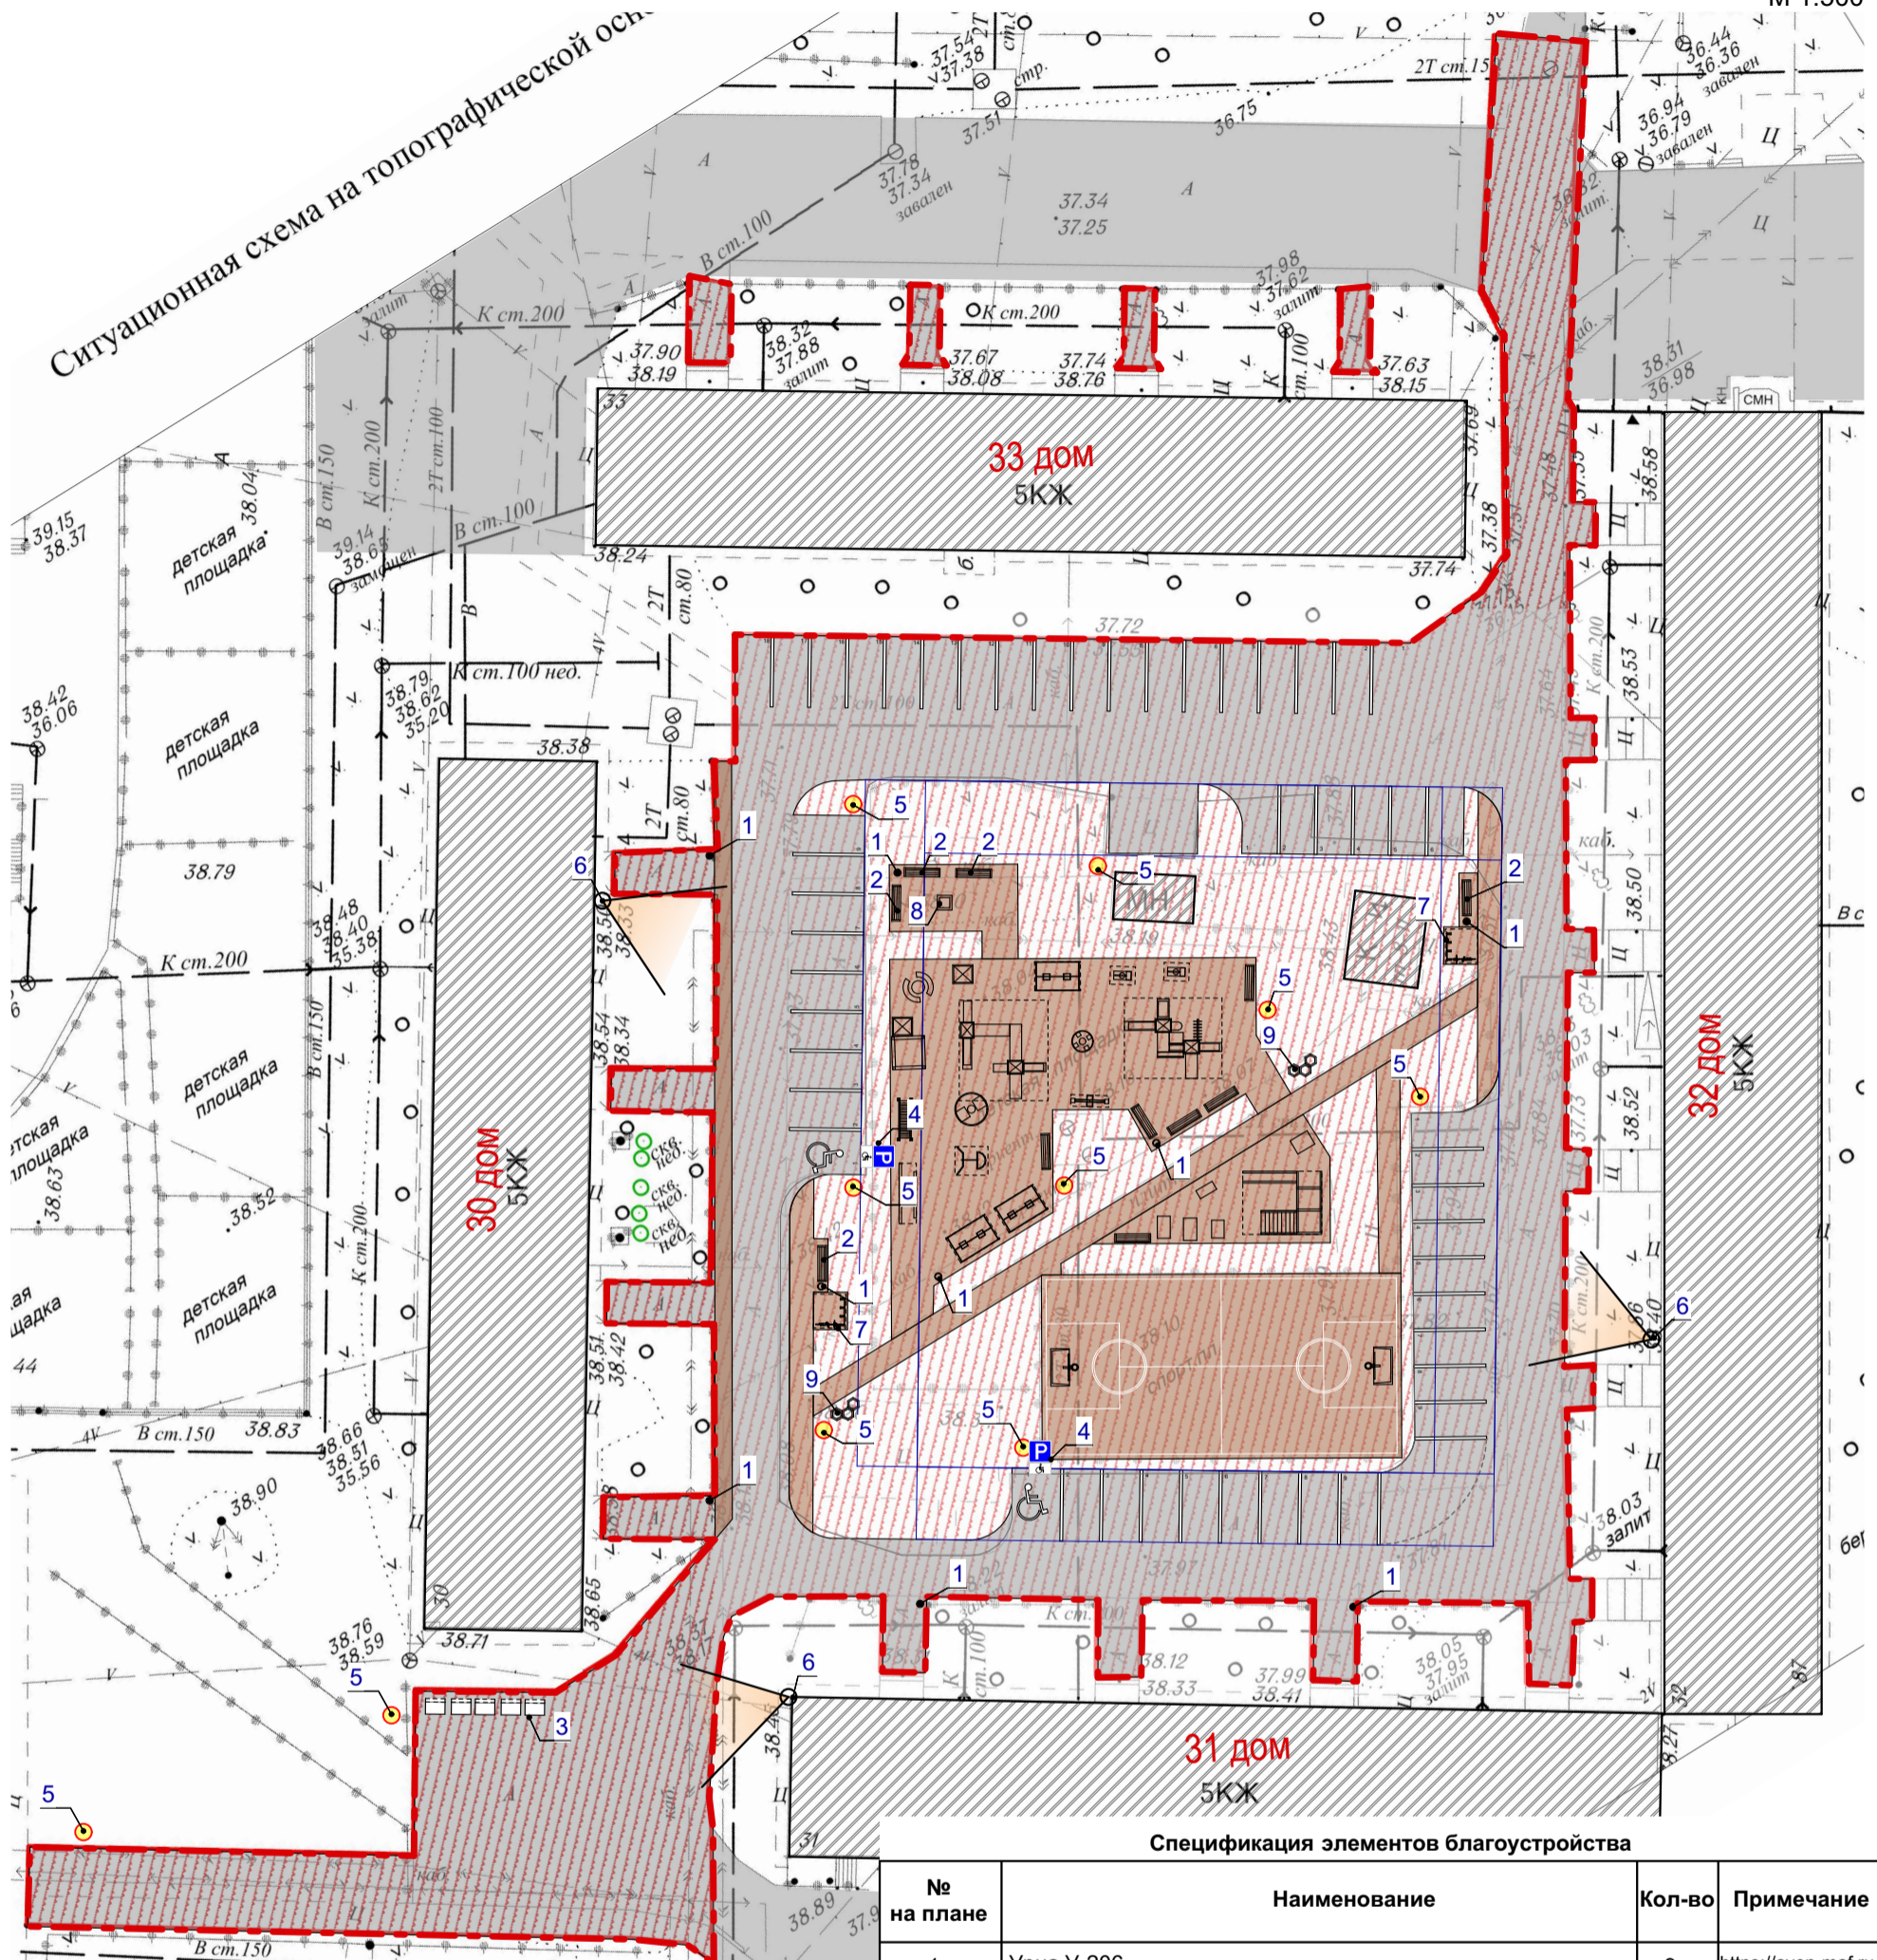

Спецификация элементов благоустройства

№ на плане	Наименование	Кол-во	Примечание
1.	Урна У-206	9	https://aven-maf.ru
2.	Скамейка С-1/2	11	https://aven-maf.ru
3.	Мусорный контейнер	5	https://aven-maf.ru
4.	Знак парковки инвалидов	2	см. примечание
5.	Светильник уличный	10	
6.	Камера видеонаблюдения	3	
7.	Велопарковка	2	https://aven-maf.ru
8.	Вазон для цветов бетонный В-13/2	1	https://aven-maf.ru
9.	Вазон для цветов бетонный В-8/2	9	https://aven-maf.ru

Примечание:



знак 6.4



табличка 8.17

Стоянка для инвалидов обозначается знаком 6.4 с маркировкой 8.17




						001-AP				
						«Благоустройство дворовой территории 8А микрорайона, в районе многоквартирных жилых домов № 30,31,32,33 г. Нефтеюганск»				
Изм.	Коп.уч.	Лист	№Док.	Подп.	Дата	«Благоустройство дворовой территории 8А микрорайона, в районе жилых домов № 30,31,32,33 г.Нефтеюганск»		Стадия	Лист	Листов
								П	4	
Н. контр.						План благоустройства М 1:500		Название организации		

Экспликация покрытий

№ по плану	тип покрытия	Наименование	Элементы покрытия	Площадь покрытия, кв.м
Проезд	тип 1	1. Асфальт - 50мм 2. Бетон. основание, армир. сеткой (100х100х5) - 150мм 3. Песок - 300мм 4. Уплот. грунт		2900,0
Тротуар	тип 2	1. Брусчатка - 60мм 2. Цементно-песчаная подушка - 20мм 3. Бетон В20 основание - 100мм 4. Песок - 100-200мм 5. Уплотненный грунт		317,0
Детская площадка Спортивная площадка	тип 3	1. Покрытие площадки "Эластур" - 15мм 2. Асфальтобетон (ГОСТ 9128-2009, щебеночный фракция 20мм) - 50-70мм 3. Щебень, уложенный по способу заклики (ГОСТ 8267-93*) - 200мм 4. Геотекстиль плотность 300 г/м2 5. Песок - 100-300мм 6. Уплотненный грунт		812,0
Детская площадка (песочница)	тип 4	1. Песок - 200-300мм 2. Уплотненный грунт		5,3


- Условные обозначения
- Бр. 100.30.15 ГОСТ 6665-91, 638 м
 - Бр. 100.20.8 ГОСТ 6665-91, 640 м
 - Дождеприёмный колодез 500х385
 - Ограждение
 - Место безбарьерного перехода проезда для маломобильного населения
- Условные обозначения
- тип 3, резиновое покрытие, цвет оранжевый - 410 кв. м
 - тип 3, резиновое покрытие, цвет синий - 80 кв. м
 - тип 3, резиновое покрытие, цвет зеленый - 322 кв. м

Дорожная разметка наносится по ГОСТ Р 51256-99 и ГОСТ Р 52289-2004

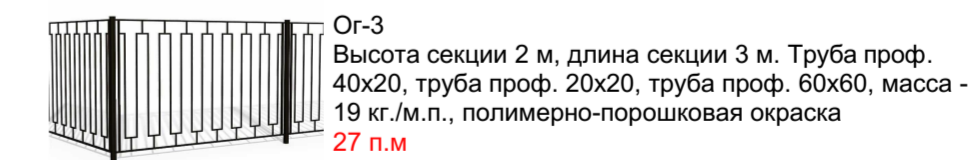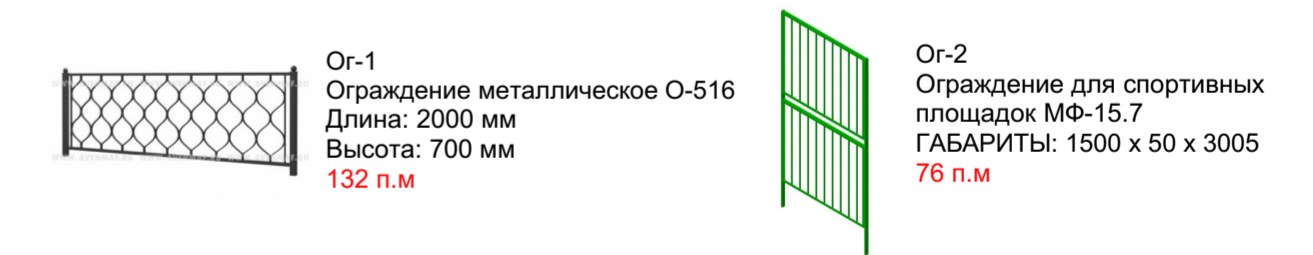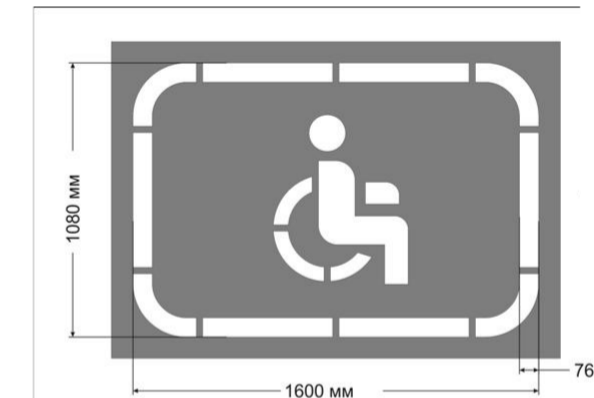



Данный лист см. совместно с л.9

001-AP					
«Благоустройство дворовой территории 8А микрорайона, в районе многоквартирных жилых домов № 30,31,32,33 г. Нефтеюганск»					
Изм.	Копуч.	Лист	№Док.	Подп.	Дата
Архитектор	Молева М.А				
«Благоустройство дворовой территории 8А микрорайона, в районе жилых домов № 30,31,32,33 г. Нефтеюганск»				Стадия	Лист
				П	5
План покрытий М 1:500				Название организации	
Н. контр.					

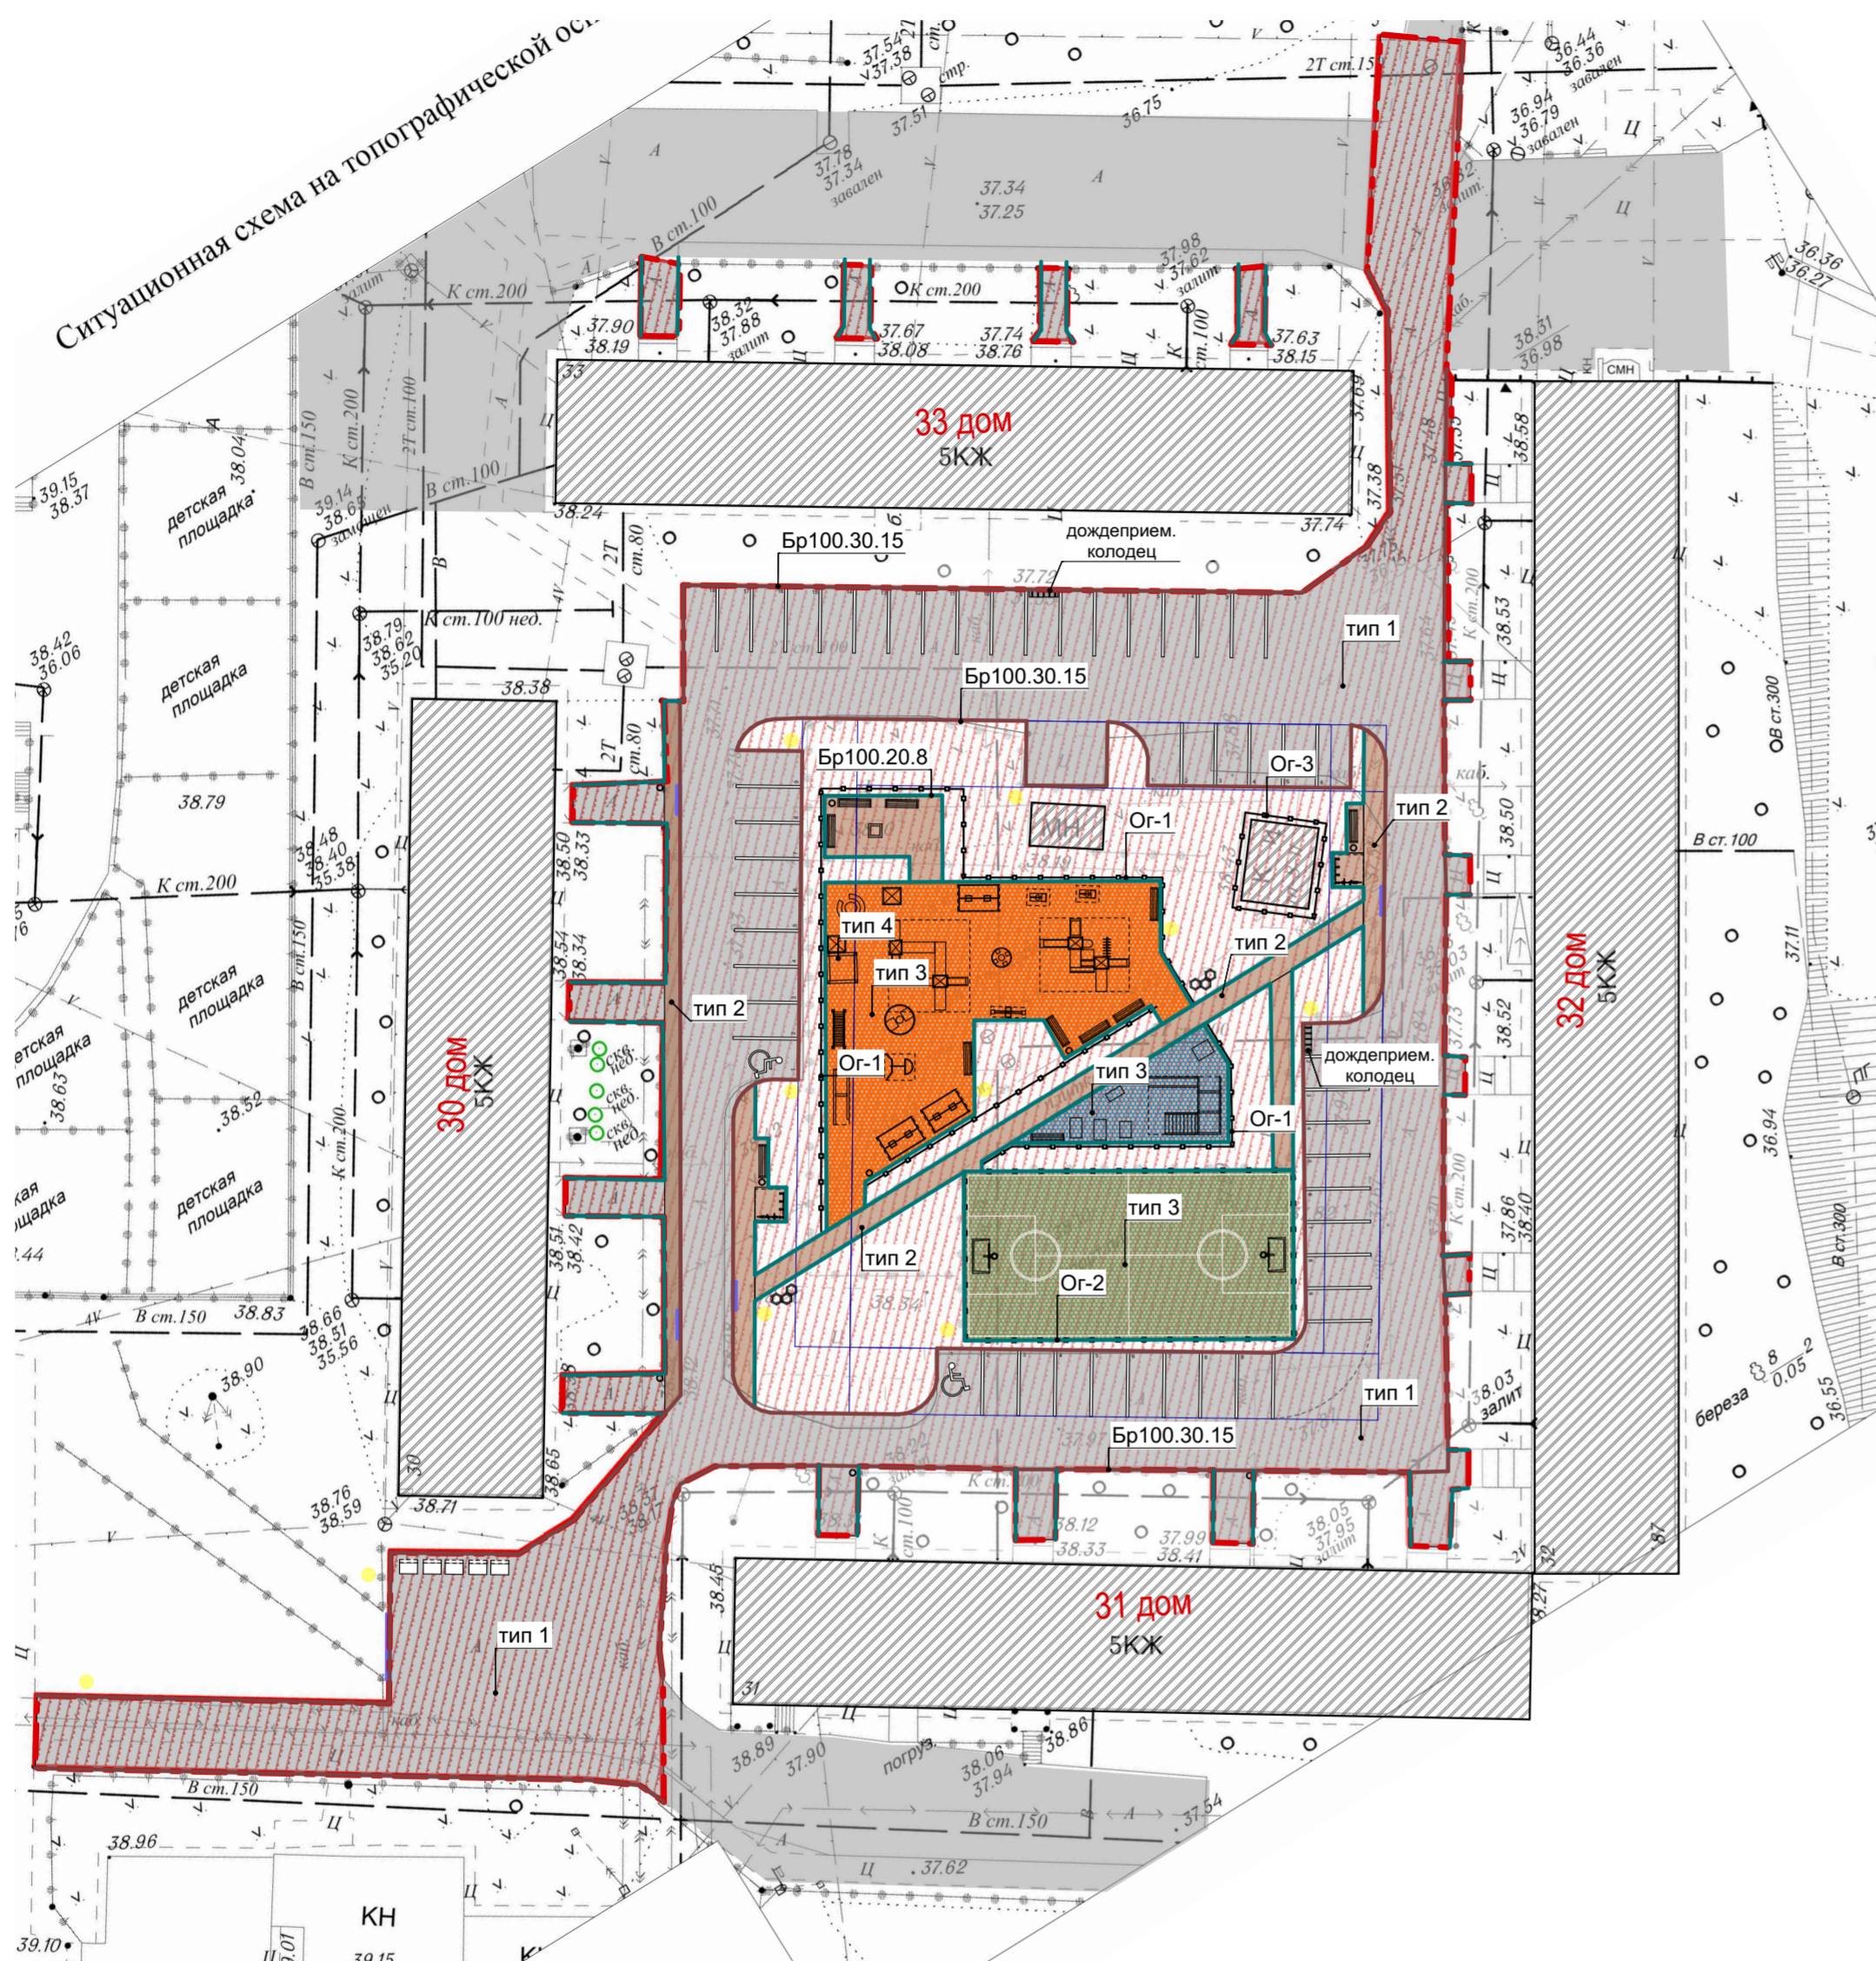


Ситуационная схема на топографической ос.

УЗЕЛ СОПРЯЖЕНИЯ ТРОТУАРОВ
С ПРОЕЗЖЕЙ ЧАСТЬЮ ПОСРЕДСТВОМ
ПОНИЖЕННОГО БОРТОВОГО КАМНЯ

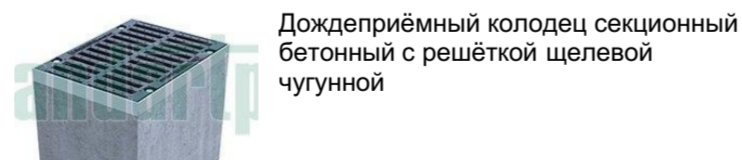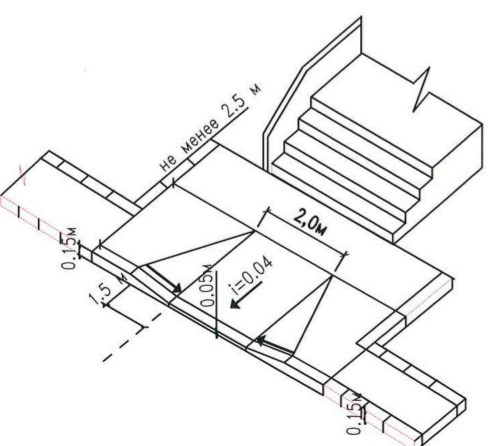

Дождеприёмный колодез секционный
бетонный с решёткой щелевой
чугунной

Примечание: точное расположение колодезев уточнить
на месте, учитывая фактические высотные отметки.

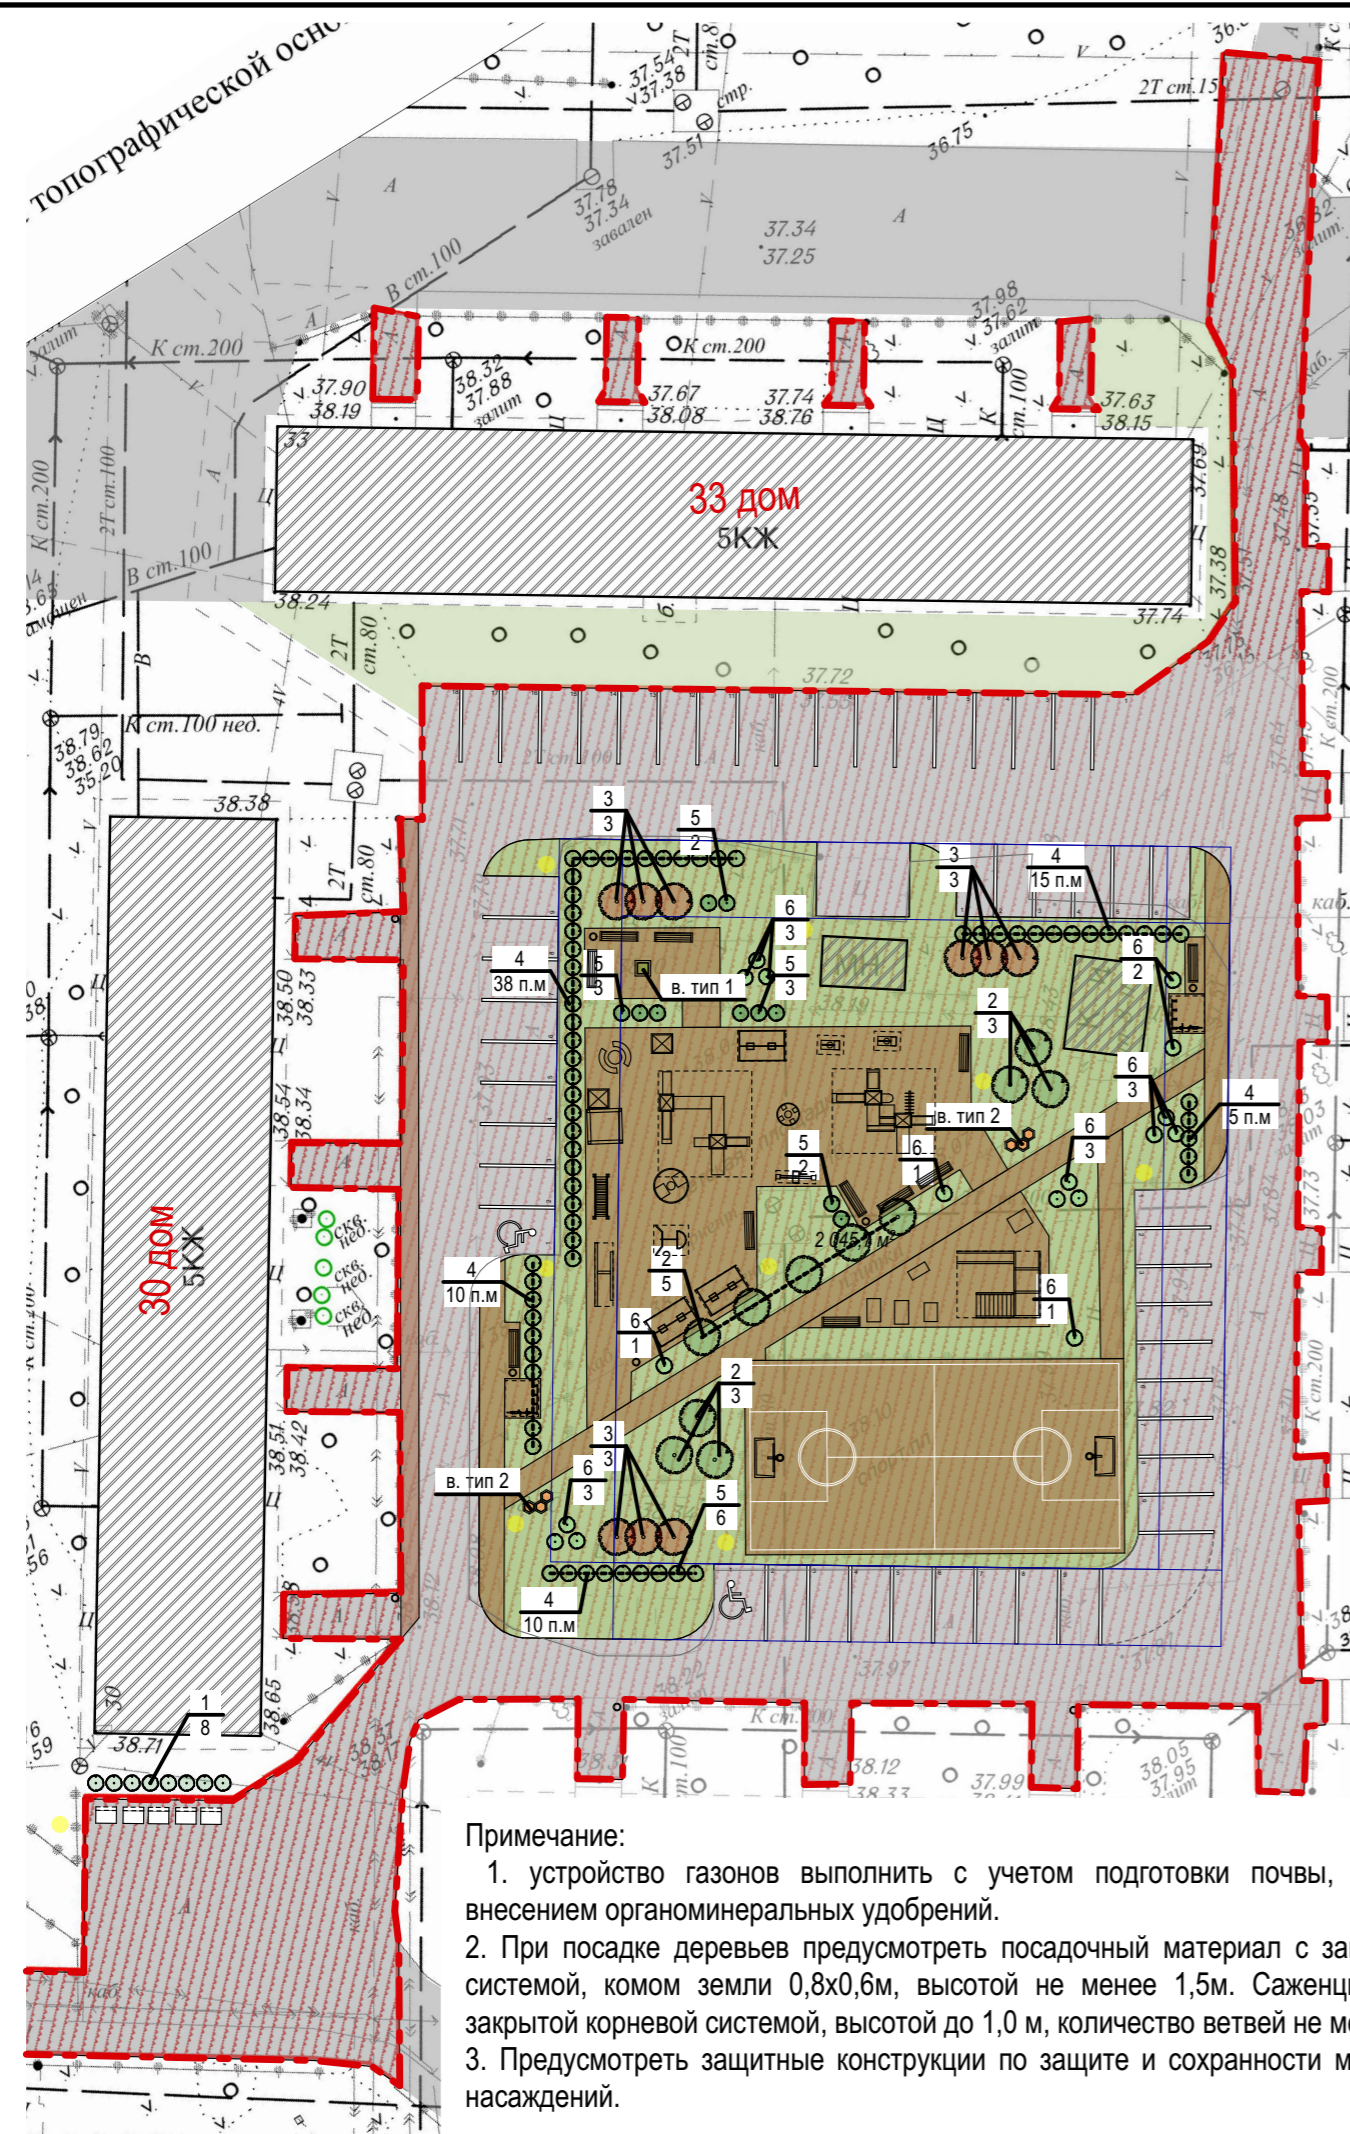

Условные обозначения

- граница благоустройства двора
- $\frac{2}{1}$ № по ассортиментной ведомости
кол-во по ассортиментной ведомости

- устройство газона, 1788 м²

Состав травы газонной:


- 1. овсяница - 50%
- 2. мятлик - 10%
- 3. райграс - 40%

*или предусмотреть готовые травосмеси с идентичным составом.

Примечание: расход 3кг на 100м²

Вазон тип 1, 9 шт.

Вазон тип 2, 1 шт.

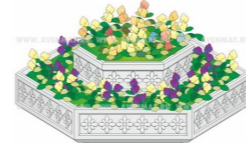


- Примечание:
1. устройство газонов выполнить с учетом подготовки почвы, посевом семян, внесением органоминеральных удобрений.
 2. При посадке деревьев предусмотреть посадочный материал с закрытой корневой системой, комом земли 0,8x0,6м, высотой не менее 1,5м. Саженцы кустарников с закрытой корневой системой, высотой до 1,0 м, количество ветвей не менее 5-7шт.
 3. Предусмотреть защитные конструкции по защите и сохранности молодых зелёных насаждений.

Ассортиментная ведомость					
№ п/п	Название растений	Предельная высота, м	Проекция кроны, м	изображение	Кол-во, шт.
Хвоиные деревья и кустарники					
1	Туя западная Бабант	2,5-5,0	1,0-1,5		8
Лиственные деревья и кустарники					
2	Конский каштан обыкновенный (Aesculus hippocastanum)	15-20	6-8		11
3	Клен гиннала (Acer ginnala)	7,0-8,0	4,5		9
4	Дерен белый 'Sibirica variegata'	1,5-2,0 стричь на высоте 1,0-1,2 м	1,0-1,5		70
5	Калина 'Бульденеж'	1,5-3,0	2,0-2,5		4
6	Спирея японская 'Snowmound'	1,5-2,0	1,0-1,5		5
Цветы (однолетние)					
7	Бегония				1,5 кв.м
8	Бархатцы прямостоячие				1,5 кв.м

						001-AP		
						«Благоустройство дворовой территории 8А микрорайона, в районе многоквартирных жилых домов № 30,31,32,33 г. Нефтеюганск»		
Изм.	Кол.ч.	Лист	№Док.	Подп.	Дата	«Благоустройство дворовой территории 8А микрорайона, в районе жилых домов № 30,31,32,33 г.Нефтеюганск»		
Архитектор	Молева М.А							
						П		
						6		
						Листов		
						План озеленения М 1:500		
						Название организации		
						И. контр.		



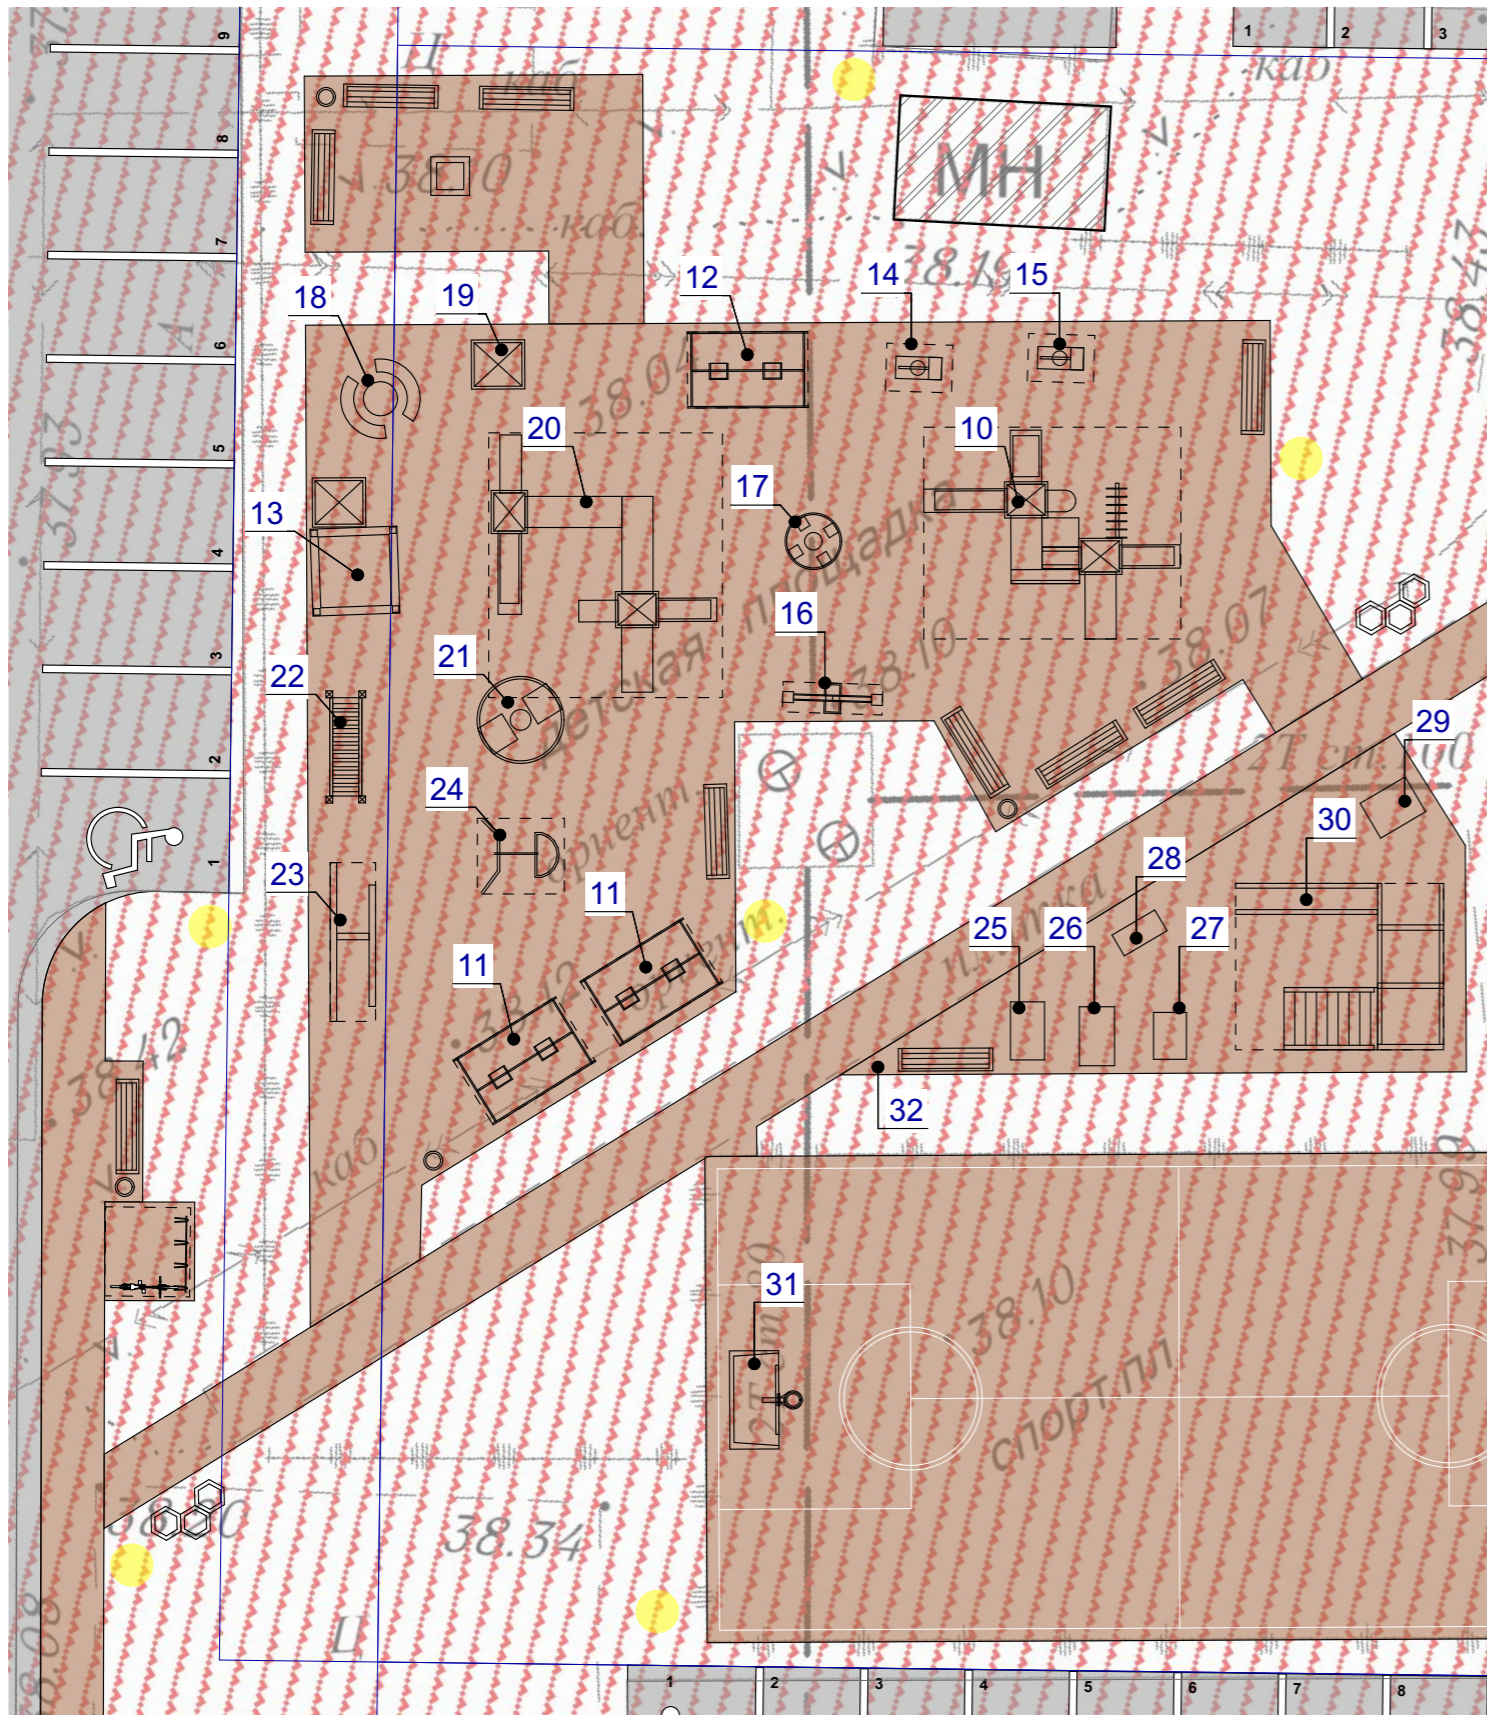



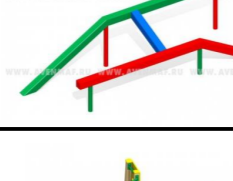

Расположение элементов благоустройства М 1:200




Спецификация элементов благоустройства (начало)

№ п/п	Наименование	Графическое изображение	Размеры	Кол-во	Примечание	
10	Горка Г-6		Длина: 6800 мм Ширина: 5590 мм Высота: 4230 мм Высота горки: 1260 мм	1		
11	Качели К-16/2ж		Длина: 3700 мм Ширина: 2600 мм Высота: 2200 мм	2		
12	Качели К-16ж		Длина: 3190 Ширина: 2010 Высота: 1500	1		
13	Песочница ПЕ-51		Длина: 2300 Ширина: 2300 Высота: 2080	1		
14	Качалка на пружине МК-21/2 "Джип"		Длина: 1010 мм Ширина: 830 мм Высота: 850 мм	1		
15	Качалка на пружине МК-21 (149) "Луноход"		Длина: 660 мм Ширина: 365 мм Высота: 870 мм	1		
16	Качели 2762.20 КО		Длина: 2640 Ширина: 800 Высота: 720	1		
001-AP						
«Благоустройство дворовой территории 8А микрорайона, в районе многоквартирных жилых домов № 30,31,32,33 г. Нефтеюганск»						
Изм.	Кол.ч.	Лист	№Док.	Подп.	Дата	
Архитектор	Молева М.А					
«Благоустройство дворовой территории 8А микрорайона, в районе жилых домов № 30,31,32,33 г.Нефтеюганск»				Стадия	Лист	Листов
				П	7	
Элементы детской площадки (начало)				Название организации		
Н. контр.						

Спецификация элементов благоустройства (окончание)

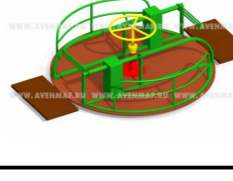
№ п/п	Наименование	Графическое изображение	Размеры	Кол-во	Примечание
17	Детская карусель К-24		Длина: 2025 мм Ширина: 2025 мм Высота: 750 мм	1	
18	Столик СТ-6		Длина: 2100 Ширина: 1900 Высота: 750	1	
19	Беседка ДЕ-1		Длина: 1410 Ширина: 1300 Высота: 1360	1	
20	Игровой комплекс для детей с ограниченными возможностями Г-403		Длина: 7450 мм Ширина: 7065 мм Высота: 3030 мм Высота горки: 510 мм	1	
21	Карусель для детей с ограниченными возможностями КО-5		Длина: 2300 мм Ширина: 2300 мм Высота: 810 мм	1	
22	Спортивный элемент ТМ-86		Длина: 2655 мм Ширина: 850 мм Высота: 1270 мм	1	
23	Гимнастическое бревно Т-56/1		Длина: 4200 мм Ширина: 1200 мм Высота: 1000 мм	1	
24	Спортивный элемент Т-92		Длина: 2355 мм Ширина: 1980 мм Высота: 2000 мм	1	

Расположение элементов благоустройства М 1:200

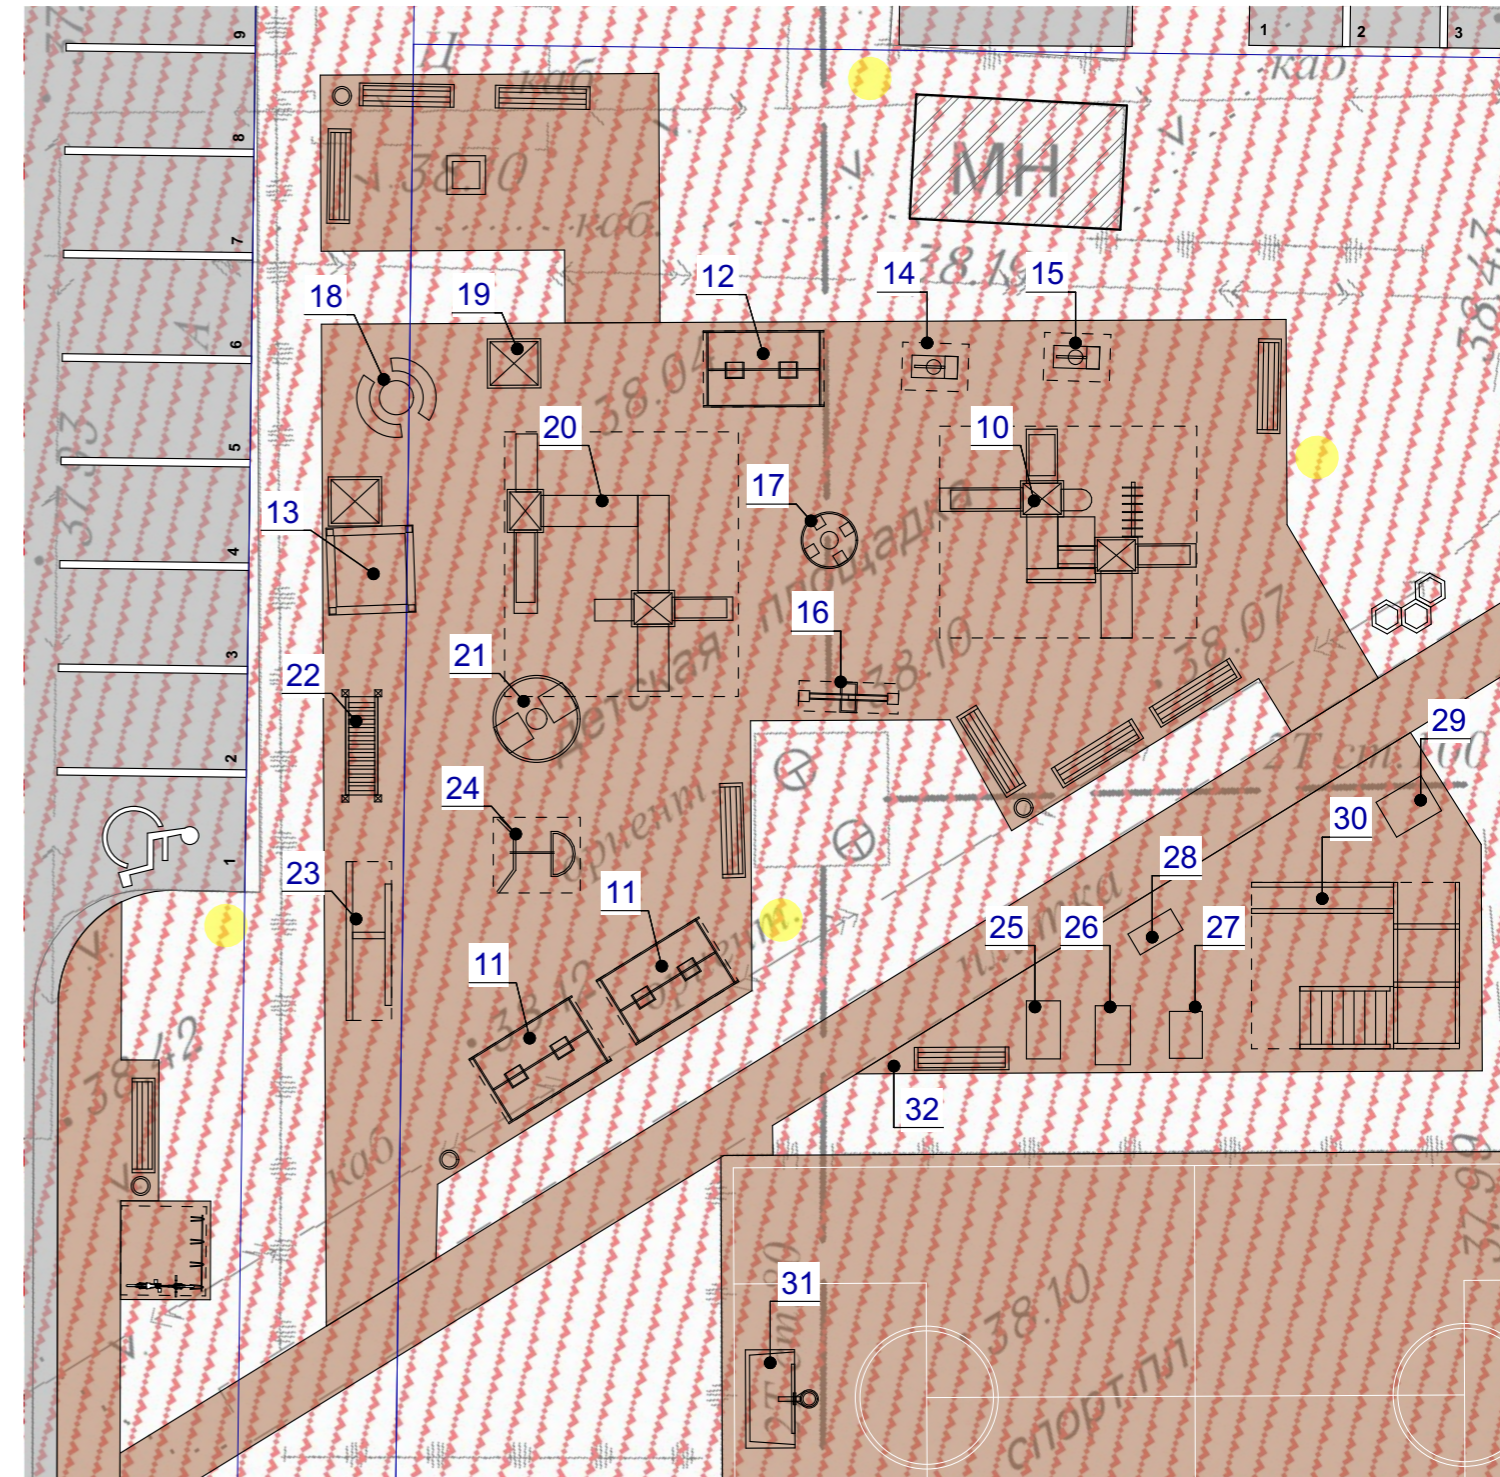

001-AP					
«Благоустройство дворовой территории 8А микрорайона, в районе многоквартирных жилых домов № 30,31,32,33 г. Нефтеюганск»					
Изм.	Кол.уч.	Лист	№Док.	Подп.	Дата
Архитектор	Молева М.А				
Н. контр.					
«Благоустройство дворовой территории 8А микрорайона, в районе жилых домов № 30,31,32,33 г.Нефтеюганск»				Стадия	Лист
Элементы детской площадки (окончание)				П	8
				Листов	
				Название организации	

Расположение элементов благоустройства М 1:200

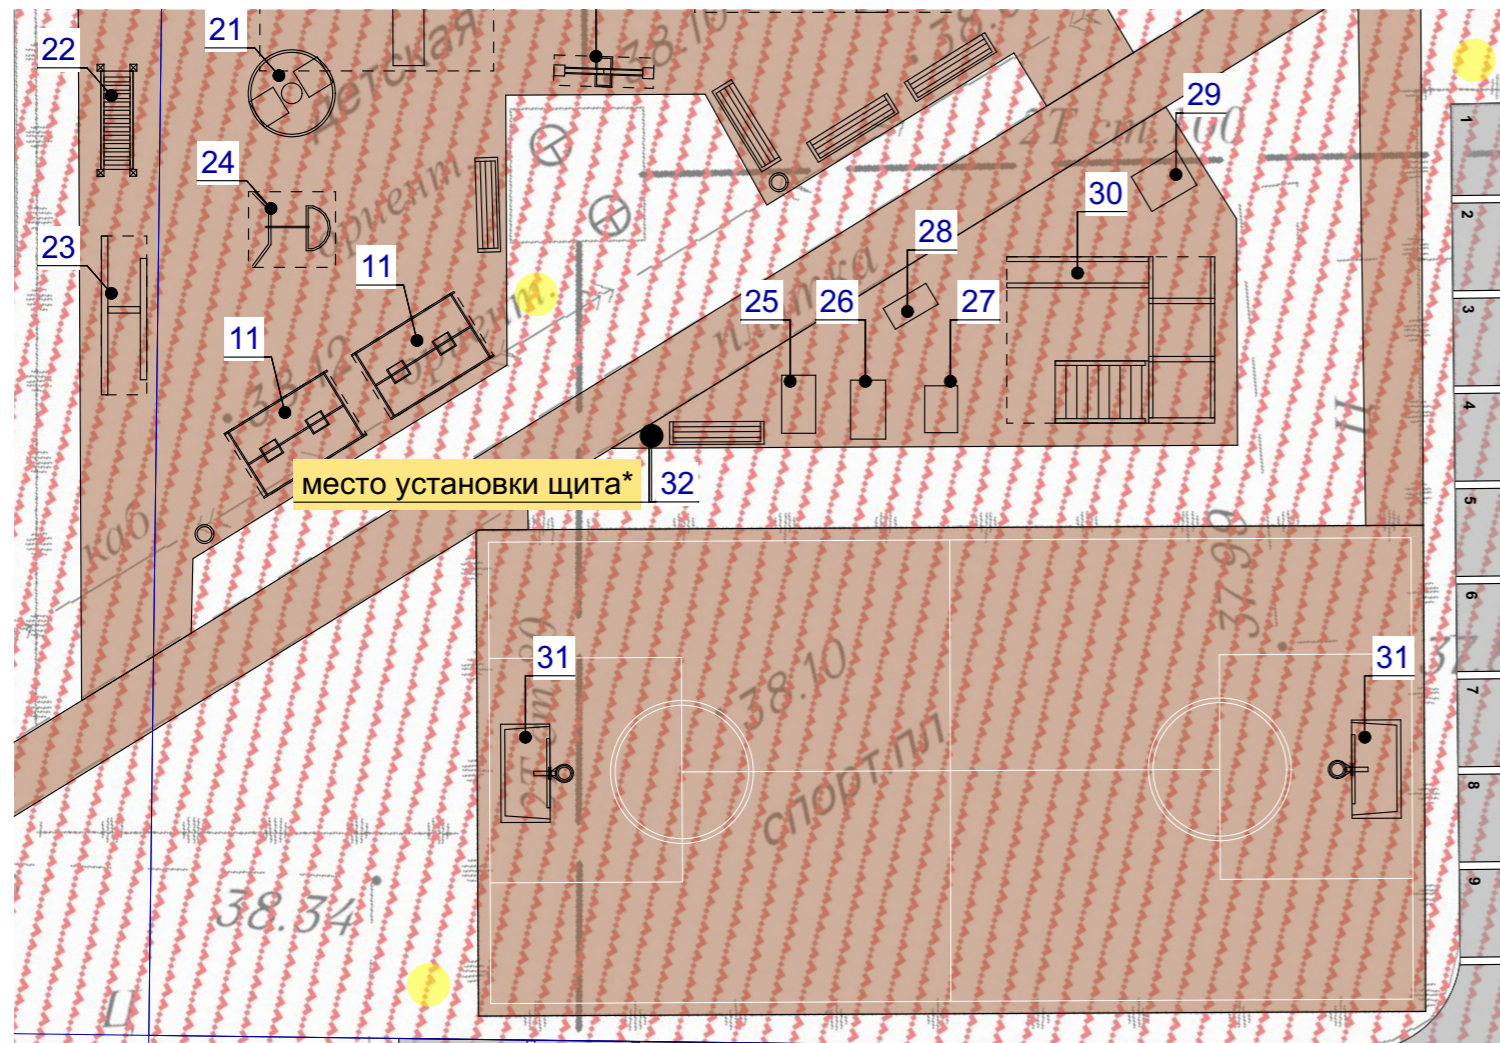

Примечание:

1. Установить информационные щиты с правилами эксплуатации установленного оборудования.

Спецификация элементов благоустройства

№ п/п	Наименование	Графическое изображение	Размеры	Кол-во	Примечание
30	Воркаут комплекс ВР-14		Длина: 5500 мм Ширина: 4410 мм Высота: 2600 мм	1	
31	Ворота футбольные (средние) с баскетбольным кольцом И-1		Длина: 2642 мм Ширина: 1317 мм Высота: 3154 мм	2	
32	Информационный стенд ИС-02		Длина: 600 мм Ширина: 60 мм Высота: 1750 мм	1	

Дизайн-проект
«Благоустройство дворовой территории
8А микрорайон, в районе многоквартирных жилых домов № 30,31,32,33
г. Нефтеюганск»

Расстановка и ведомость МАФ

Спецификация элементов благоустройства

№ п/п	Наименование	Графическое изображение	Размеры	Кол-во	Примечание
25	Уличный тренажер Т-158		Длина: 1560 Ширина: 930 Высота: 1220	1	
26	Уличный тренажер Т-60		Длина: 1535 Ширина: 900 Высота: 1740	1	
27	Уличный тренажер Т-112/2		Длина: 1290 Ширина: 870 Высота: 1315	1	
28	Уличный тренажер Т-118		Длина: 1380 Ширина: 1070 Высота: 665	1	
29	Уличный тренажер Т-120		Длина: 1310 Ширина: 640 Высота: 1415	1	

						001-AP		
						«Благоустройство дворовой территории 8А микрорайона, в районе многоквартирных жилых домов № 30,31,32,33 г. Нефтеюганск»		
Изм.	Кол.ч.	Лист	№Док.	Подп.	Дата	«Благоустройство дворовой территории 8А микрорайона, в районе жилых домов № 30,31,32,33 г.Нефтеюганск»		
Архитектор Молева М.А.						Стадия	Лист	Листов
						П	9	
Н. контр.						Элементы спортивной площадки		Название организации

Спецификация элементов благоустройства

№ п/п	Наименование	Графическое изображение	Размеры	Кол-во	Примечание
7	Велопарковка		Длина: 2560 мм Ширина: 800 мм Высота: 1260 мм	2	https://aven-maf.ru
8	Вазон для цветов бетонный В-13/2		Длина: 720 мм Ширина: 720 мм Высота: 400 мм	1	https://aven-maf.ru
9	Вазон для цветов бетонный В-8/2		Длина: 900 мм Ширина: 900 мм Высота: 490 мм	9	https://aven-maf.ru

Спецификация элементов благоустройства

№ п/п	Наименование	Графическое изображение	Размеры	Кол-во	Примечание
1	Урна У-206		Длина: 460 Ширина: 460 Высота: 570	9	https://aven-maf.ru
2	Скамейка С-1/2		Длина: 1960 Ширина: 560 Высота: 745	11	https://aven-maf.ru
3	Мусорный контейнер		Длина: 1290 Ширина: 870 Высота: 1315	5	
5	Светильник уличный Уличный светильник с регулируемым углом наклона 106 Вт LL-ДКУ-100-124		ВШГ, мм 570*225*75 мм	10	использовать существующие опоры высотой 6 - 8 метров
6	Камера видеонаблюдения			3	Комплект 4-2 Full HD видеонаблюдения на 4 камеры


						001-AP			
						«Благоустройство дворовой территории 8А микрорайона, в районе многоквартирных жилых домов № 30,31,32,33 г. Нефтеюганск»			
Изм.	Кол.ч.	Лист	№Док.	Подп.	Дата				
Архитектор	Молева М.А					«Благоустройство дворовой территории 8А микрорайона, в районе жилых домов № 30,31,32,33 г.Нефтеюганск»	Стадия	Лист	Листов
							П	10	
						Элементы благоустройства		Название организации	
Н. контр.									



						001-AP				
						«Благоустройство дворовой территории 8А микрорайона, в районе многоквартирных жилых домов № 30,31,32,33 г. Нефтеюганск»				
Изм.	Коп.уч.	Лист	№Док.	Подп.	Дата	«Благоустройство дворовой территории 8А микрорайона, в районе жилых домов № 30,31,32,33 г.Нефтеюганск»				
Архитектор	Молева М.А								Стадия	Лист
						П			11	
						Визуализация			Название организации	
Н. контр.										



						001-AP			
						«Благоустройство дворовой территории 8А микрорайона, в районе многоквартирных жилых домов № 30,31,32,33 г. Нефтеюганск»			
Изм.	Коп.уч.	Лист	№Док.	Подп.	Дата	«Благоустройство дворовой территории 8А микрорайона, в районе жилых домов № 30,31,32,33 г.Нефтеюганск»	Стадия	Лист	Листов
							П	12	
Архитектор	Молева М.А						Название организации		
							Визуализация		
Н. контр.									

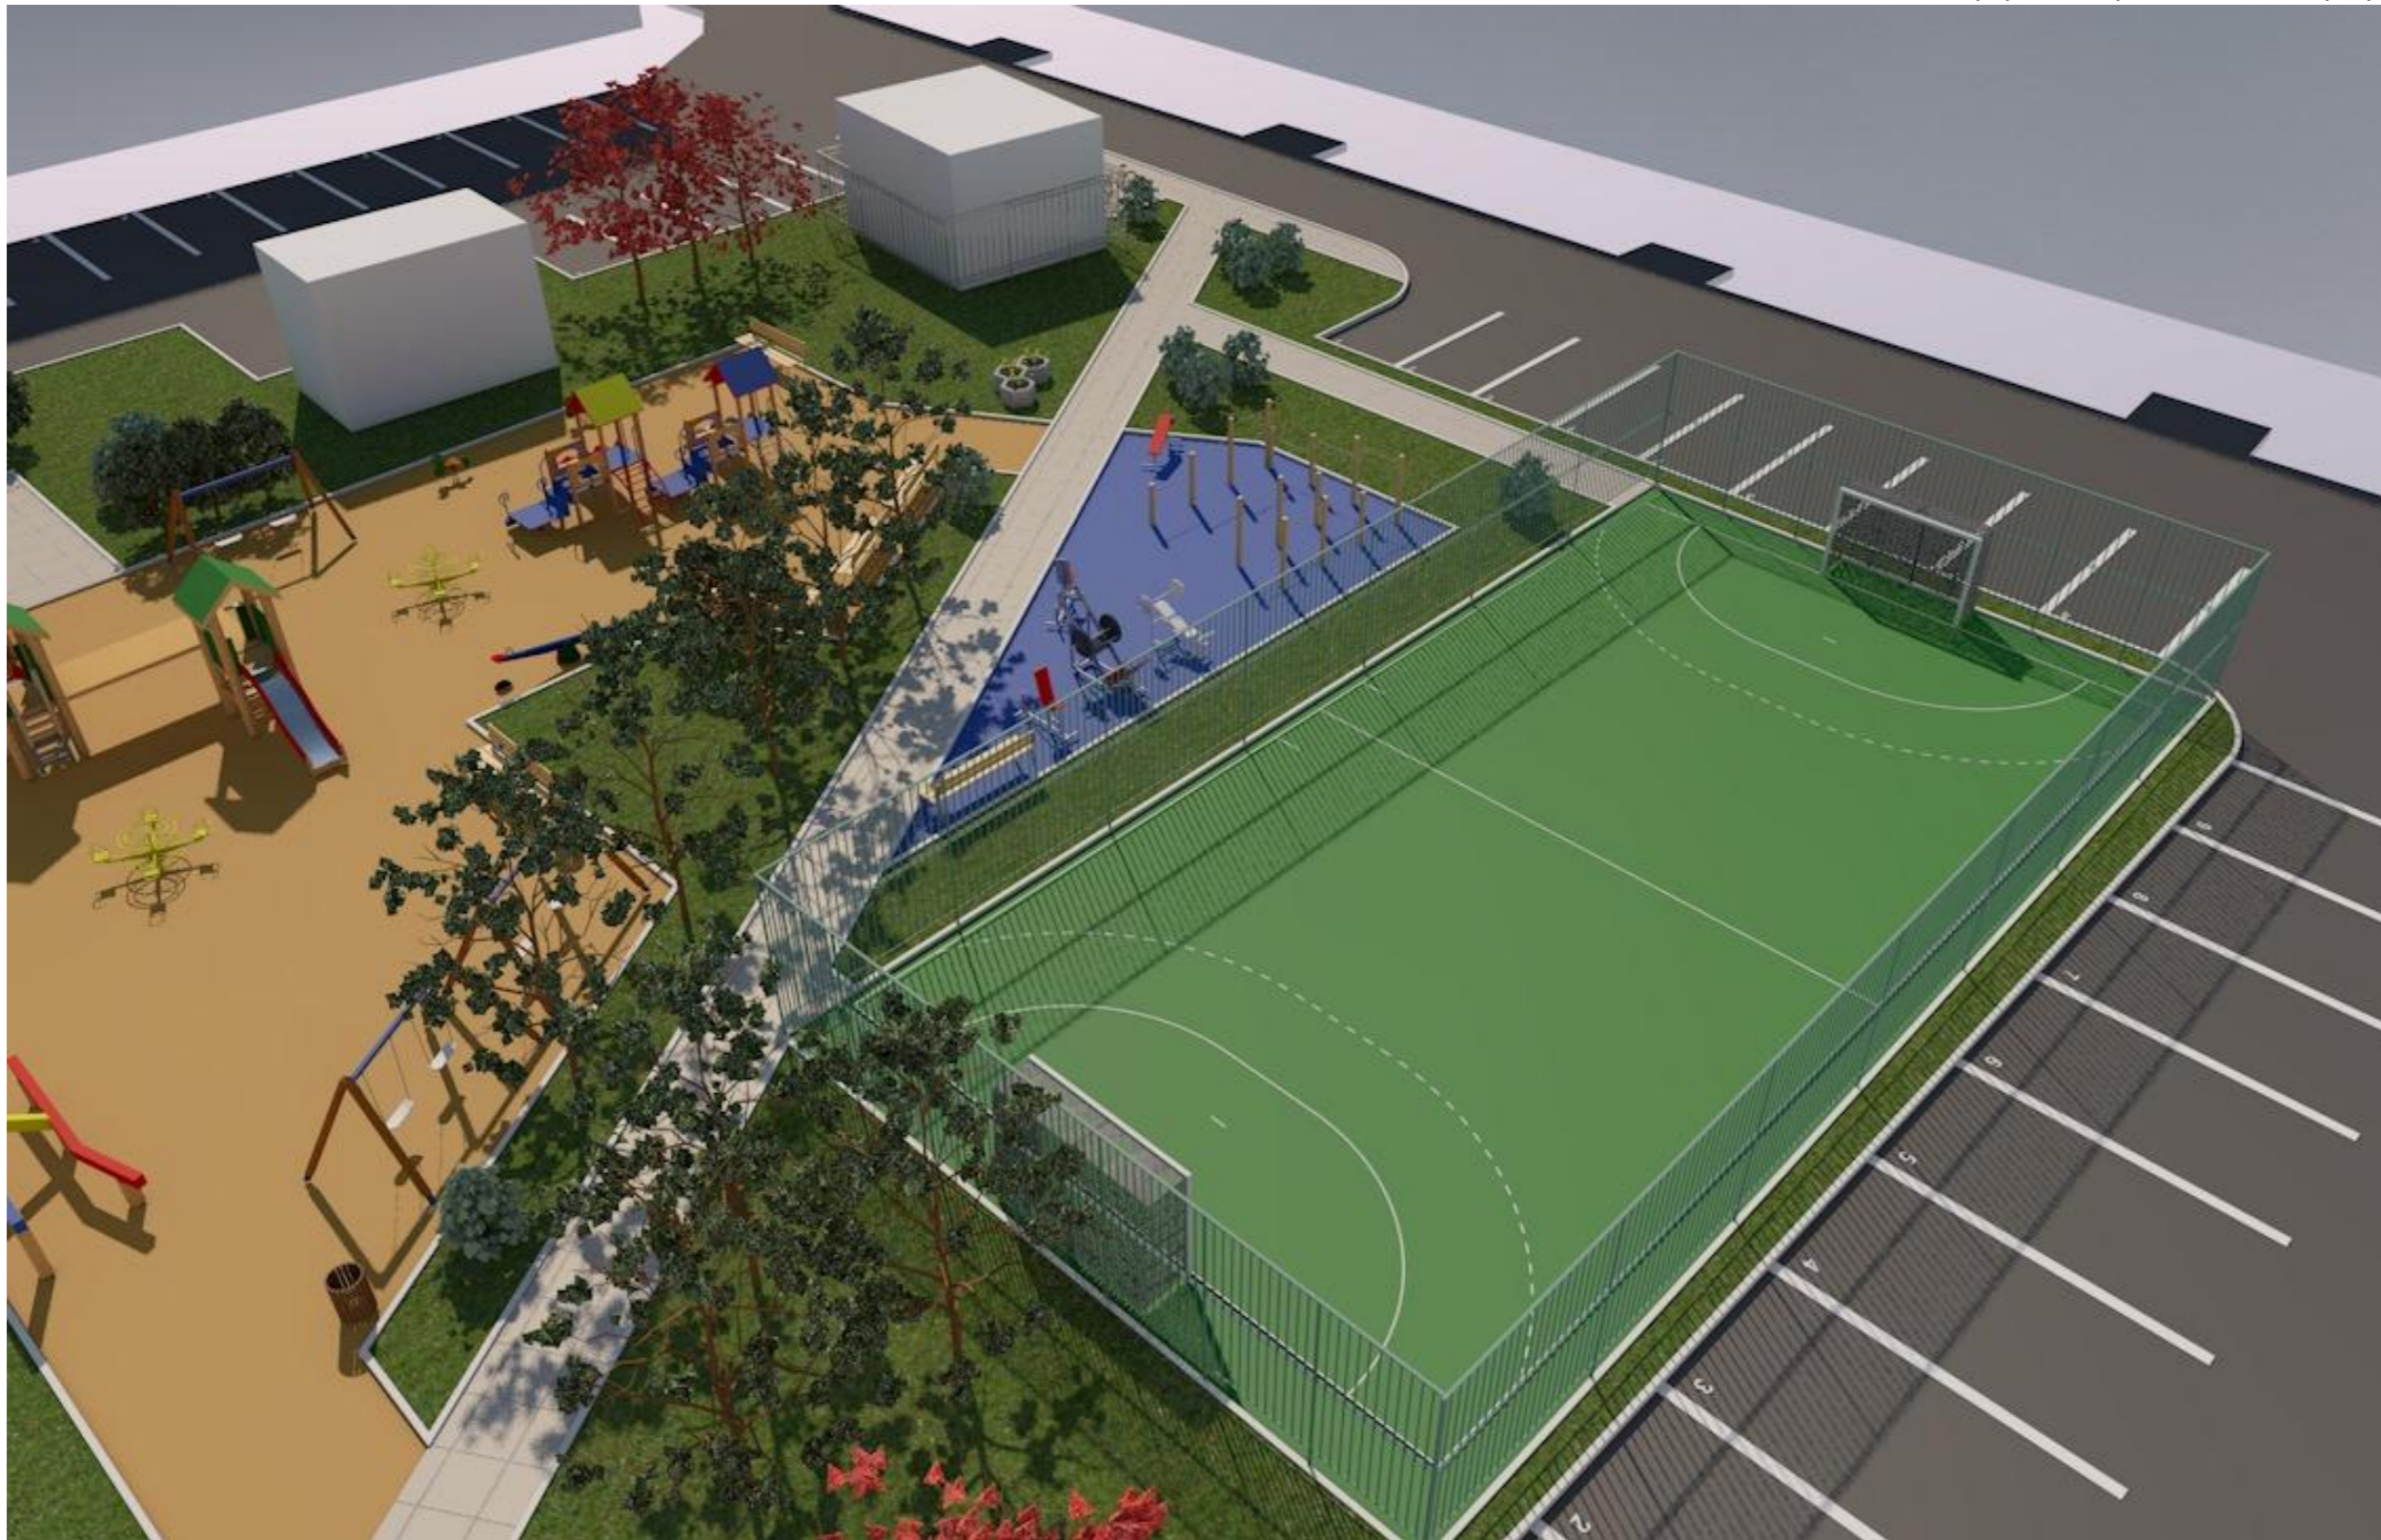

						001-AP			
						«Благоустройство дворовой территории 8А микрорайона, в районе многоквартирных жилых домов № 30,31,32,33 г. Нефтеюганск»			
Изм.	Коп.ч.	Лист	№Док.	Подп.	Дата	«Благоустройство дворовой территории 8А микрорайона, в районе жилых домов № 30,31,32,33 г.Нефтеюганск»	Стадия	Лист	Листов
							П	13	
						Визуализация	Название организации		
Н. контр.									