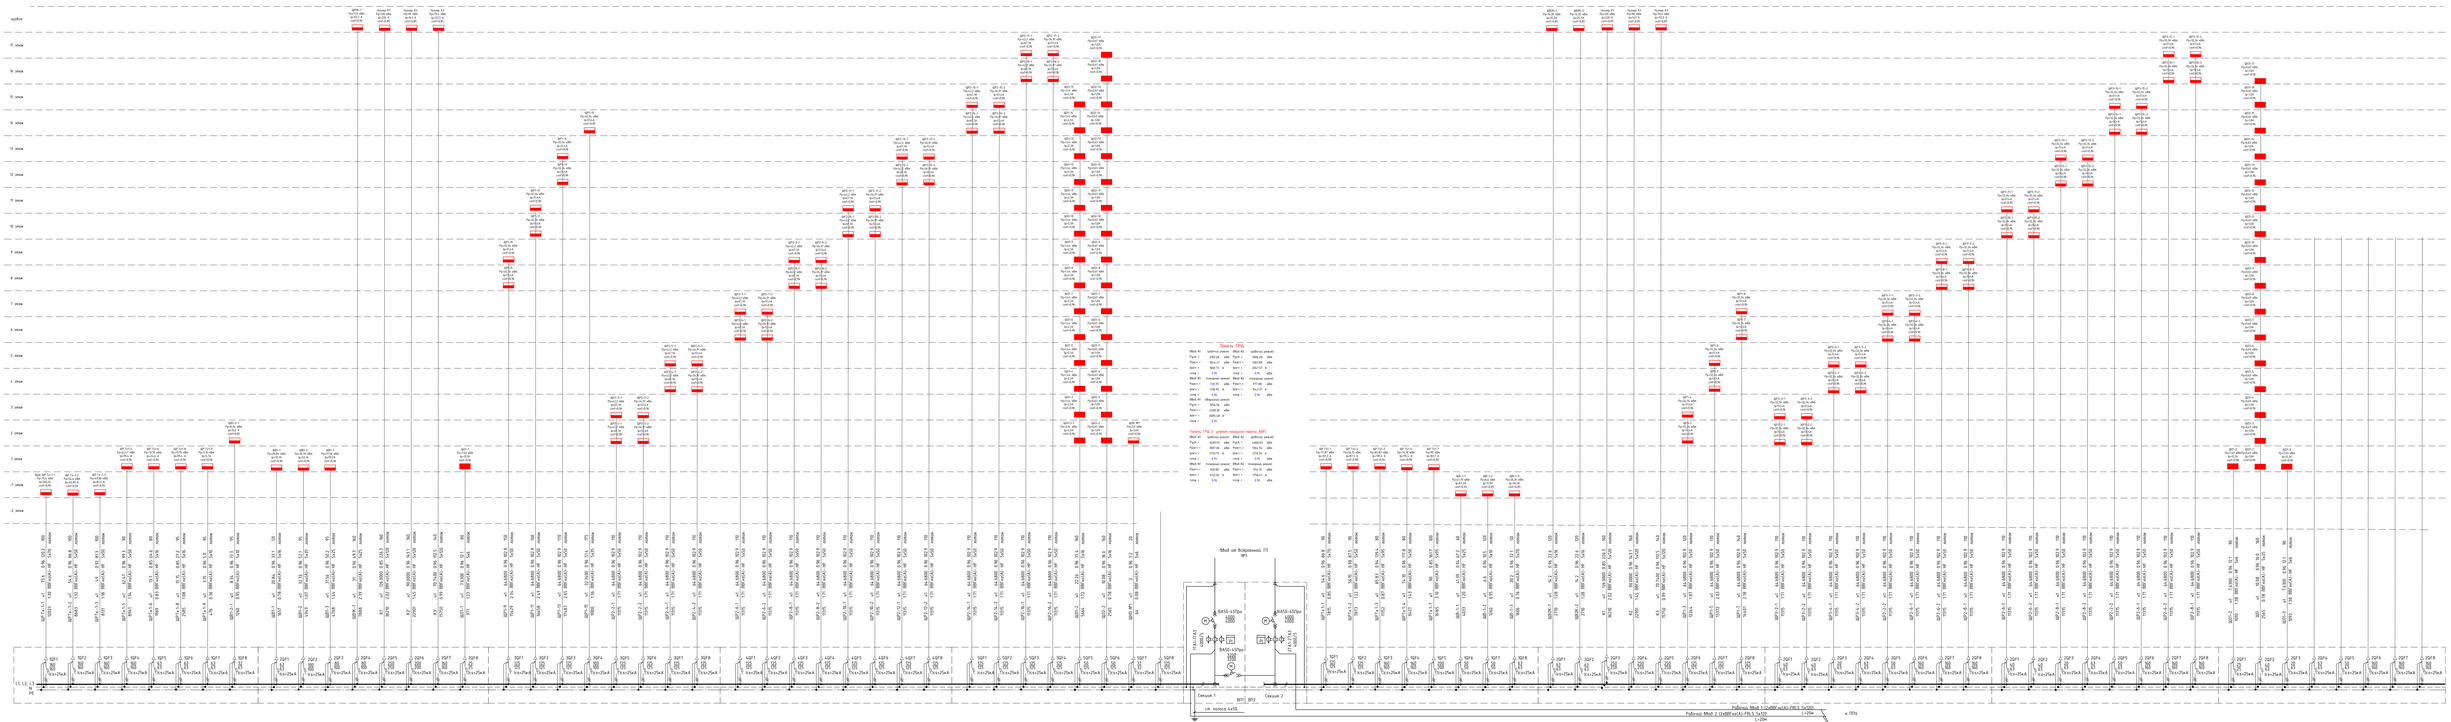
Секция 1
Секция 2
ШП1
ШП2
Рабочий Ввод 1 (СШ№1 и СШ1 РВ1.1 Sн100)
Рабочий Ввод 2 (СШ№1 и СШ1 РВ1.1 Sн100)
L=20м
к ПЛ
к панели АВР и ПЛ

| | | |

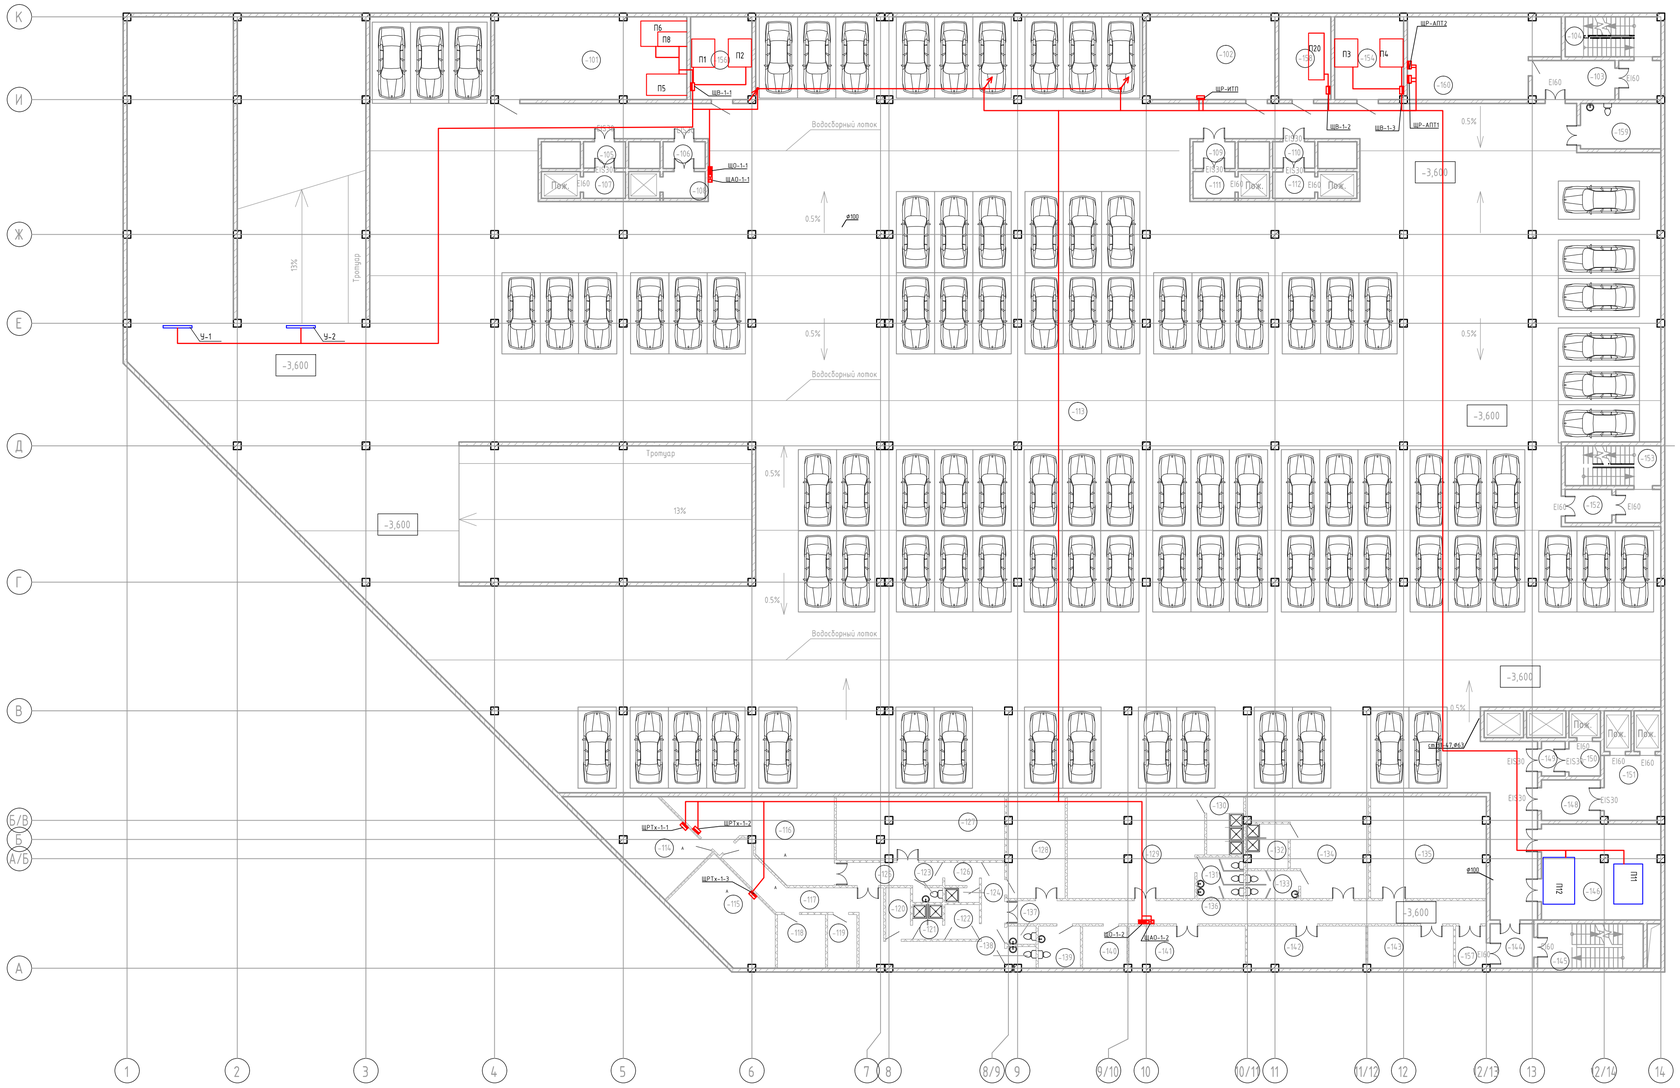

Экспликация помещений

Номер помещения	Наименование	Площадь, м²	Кат. помещения
-201	Электрощитовая	21,48	
-202	Техническое помещение	44,57	
-205	Тамбур-шлюз с подпором воздуха	6,79	
-206	Лестничная клетка (Н3)	22,11	
-207	Автостоянка на 126 машино-мест	4677,13	
-208	Складские помещения	311,63	В4
-209	Тамбур-шлюз с подпором воздуха	3,56	
-210	Тамбур-шлюз с подпором воздуха	4,58	
-211	Тамбур-шлюз с подпором воздуха	9,68	
-212	Тамбур-шлюз с подпором воздуха	15,16	
-213	Кладовая уборочного инвентаря	18,24	В4
-214	Складское помещение	29,25	В4
-215	Тамбур-шлюз с подпором воздуха	8,27	
-216	Лестничная клетка (Н3)	20,01	
-217	Тамбур-шлюз с подпором воздуха	5,98	
-218	Лестничная клетка (Н3)	22,19	
-219	Тамбур-шлюз с подпором воздуха	4,74	
-220	Тамбур-шлюз с подпором воздуха	9,41	
-221	Тамбур-шлюз с подпором воздуха	4,81	
-222	Тамбур-шлюз с подпором воздуха	8,60	
-223	Тамбур-шлюз с подпором воздуха	8,60	
-224	Тамбур-шлюз с подпором воздуха	4,81	
-225	Тамбур-шлюз с подпором воздуха	4,74	
-226	Тамбур-шлюз с подпором воздуха	9,41	

Взам. инв. N

Подп. и дата

Инв. N подл.

Изм.	Кол.уч.	Лист	№док.	Подп.	Дата
Разработал		Злобин			
Н.контр.					
ГИП		Иванов			

40 05-2017-ИОС5.1

Многофункциональный торгово-выставочный комплекс с объектами оздоровительного назначения, гостиницы и дорожного сервиса с вертолетной площадкой- в рамках «Бизнес-парка «Гринвуд»

Кластер 1. Многофункциональный гостиничный комплекс с нежилыми помещениями

Стадия	Лист	Листов
П	63	

План электроснабжения -2 подземного этажа

ООО «Русвектор»

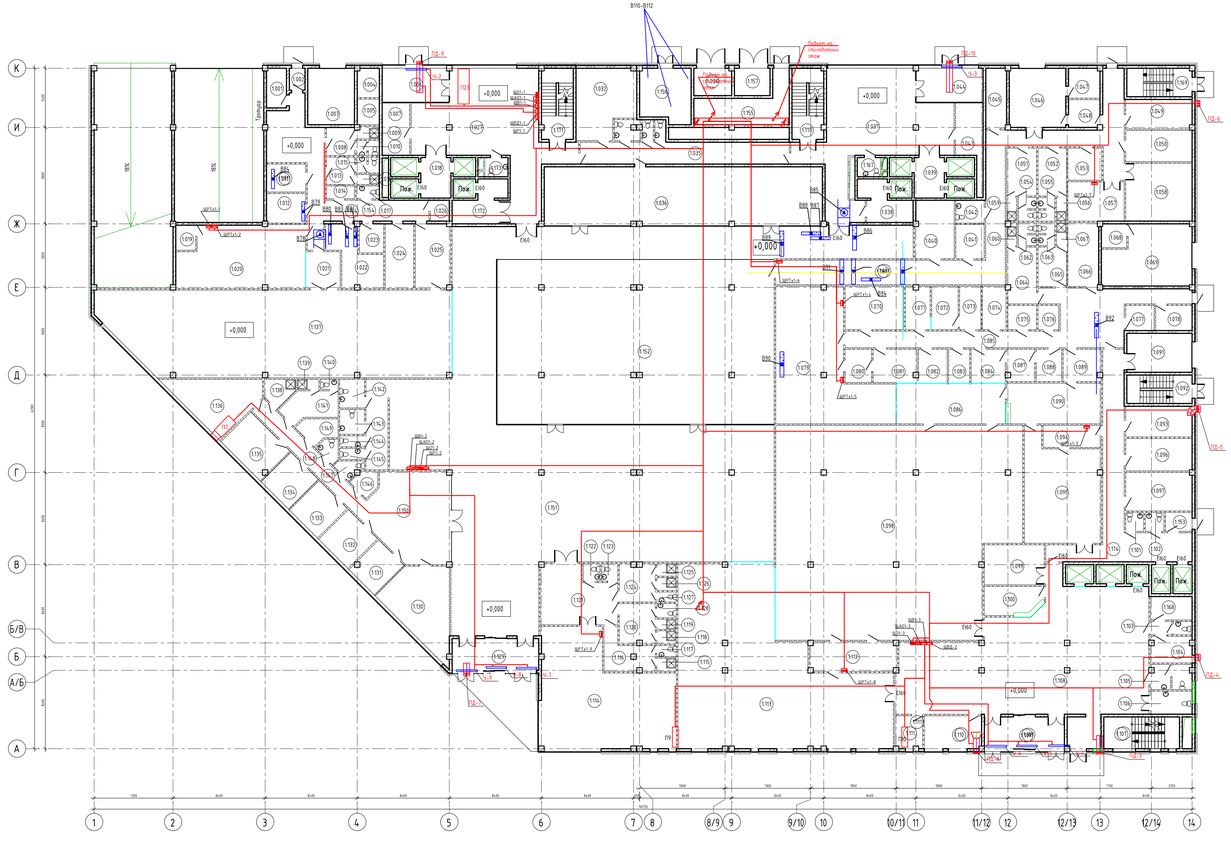

Экспликация помещений

Номер помещения	Наименование	Площадь, м²	Кат. помещения
1.001	Кабинет заведующего производством	6,58	
1.002	Тамбур	2,88	
1.003	Загрузка ресторана	21,94	
1.004	Клобовая и моечная тары	5,34	
1.005	Клобовая и моечная тары п/ф	4,70	
1.006	Тамбур	19,09	
1.007	Помещение консьержа	12,08	
1.008	Гардероб персонала	6,53	
1.009	Душевая	2,32	
1.010	Санитарный узел	2,88	
1.011	Цех зелени	9,95	
1.012	Доготовочный цех	9,55	
1.013	Гардероб персонала	6,35	
1.014	Бельевая	2,93	
1.015	Санитарный узел	3,06	
1.016	Душевая	1,91	
1.017	ПЫ	2,43	
1.018	Лифтовой холл	23,29	
1.019	Моечная кухонной посуды	4,09	
1.020	Горячий цех	63,58	
1.021	Разделочная	10,57	
1.022	Моечная столовой посуды	19,22	
1.023	Помещение отходов	5,82	
1.024	Клобовая сухих продуктов	15,34	
1.025	Подсобное помещение бара	18,68	
1.026	Камера гастрономии	3,21	
1.027	Вестибюль	108,07	
1.029	ПЫ	4,13	
1.030	С/у персонала	1,90	
1.031	С/у персонала	1,90	
1.032	Центральный диспетчерский пост	31,99	
1.034	Трансформаторная камера №1	8,56	
1.035	Коридор	38,12	
1.036	Торговая зона	136,29	
1.037	Вестибюль	103,58	
1.038	Помещение	17,46	
1.039	Лифтовой холл	23,29	
1.040	Морозильная камера	18,80	
1.041	Клобовая напитков	8,00	
1.042	ПЫ	5,35	
1.043	Помещение консьержа	14,31	
1.044	Тамбур	19,09	
1.045	Помещение подготовки продукции к реализации	10,35	
1.046	Загрузочное помещение	27,75	
1.047	Клобовая тары	7,77	
1.048	Помещение менеджера по приемке товара	7,20	
1.049	Кабинет	16,09	

Экспликация помещений

Номер помещения	Наименование	Площадь, м²	Кат. помещения
1.050	Охлаждаемая камера	17,24	
1.051	Гардероб персонала	11,77	
1.052	Гардероб персонала	11,22	
1.053	Моечная инвентаря	8,95	
1.054	Санитарный узел	3,53	
1.055	Санитарный узел	3,27	
1.056	Душевая	1,93	
1.057	Компрессорная	18,39	
1.058	Клобовая	31,91	
1.059	Душевая	1,93	
1.060	Душевая	1,74	
1.061	Коридор	100,70	
1.062	Санитарный узел	3,42	
1.063	Санитарный узел	3,16	
1.064	Гардероб персонала	13,71	
1.065	Гардероб персонала	9,27	
1.066	Клобовая сухих продуктов	16,24	
1.067	Душевая	1,87	
1.068	Клобовая и моечная тары	4,97	
1.069	Загрузочное помещение ресторана	41,16	
1.070	Мясо-рыбный цех	21,13	
1.071	Овощной цех	8,80	
1.072	Овощной цех	9,56	
1.073	Клобовая овощей	7,60	
1.074	Камера гастрономии	8,49	
1.075	Помещение мойки яиц	5,73	
1.076	ПЫ	4,13	
1.077	Бельевая	5,90	
1.078	Кабинет заведующего производством	7,62	
1.079	Горячий цех	94,47	
1.080	Моечная кухонной посуды	7,26	
1.081	Холодный цех	12,07	
1.082	Буфет	8,06	
1.083	Помещение резки хлеба	5,89	
1.084	Кондитерский	9,61	
1.085	Коридор	72,24	
1.086	Разделочная	36,95	
1.087	Хранение кондитерских тележек	7,32	
1.088	Моечная кондитерских тележек	6,79	
1.089	Помещение отходов	10,03	
1.090	Моечная столовой посуды	31,96	
1.091	Загрузочное помещение гостиницы	21,15	
1.092	Лестничная клетка (Н3)	15,47	
1.093	Кабинет завхоза	16,94	
1.094	Подсобное помещение столовой персонала	10,56	
1.095	Обеденный зал столовой персонала на 30 мест	63,39	
1.096	Комната дежурного администратора	17,83	

Экспликация помещений

Номер помещения	Наименование	Площадь, м²	Кат. помещения
1.097	Медпункт	21,10	
1.098	Обеденный зал ресторана на 210 мест	408,26	
1.099	Камера хранения	19,93	
1.100	Гардероб посетителей	14,15	
1.101	Санитарный узел	2,77	
1.102	ПЫ	2,90	
1.103	Санитарный узел	4,57	
1.104	Помещение охраны	8,92	
1.105	Санитарный узел	8,35	
1.106	Санитарный узел МГН	7,98	
1.107	Лестничная клетка (Н3)	20,01	
1.108	Вестибюль	224,39	
1.109	Тамбур	21,17	
1.110	Швейцарская, помещение носильщиков	15,61	
1.111	Комната для курения	7,36	
1.112	Подсобное помещение лобби-бара	21,11	
1.113	Лобби-бар	232,07	
1.114	Тренажерный зал на 17 человек	108,25	
1.115	Душевая	2,12	
1.116	Гардероб персонала	12,75	
1.117	Санитарный узел	1,77	
1.118	Душевая	2,12	
1.119	Душевая	1,59	
1.120	Гардероб посетителей	11,88	
1.121	Вестибюль	33,58	
1.122	Санитарный узел	2,41	
1.123	ПЫ	2,38	
1.124	Гардероб посетителей	11,15	
1.125	Душевая	2,04	
1.126	Душевая	2,04	
1.127	Санитарный узел	1,62	
1.128	Санитарный узел	2,27	
1.129	Тамбур	22,92	
1.130	Комната для релаксации	37,16	
1.131	Кабинет для консультации специалистов	12,19	
1.132	Кабинет для консультации специалистов	14,38	
1.133	Кабинет для консультации специалистов	13,75	
1.134	Кабинет для консультации специалистов	13,37	
1.135	Массажный кабинет	19,01	

Экспликация помещений

Номер помещения	Наименование	Площадь, м²	Кат. помещения
1.136	Зал для индивидуальных занятий йогой	29,55	
1.137	Китайский ресторан	243,57	
1.138	Раздевалка для посетителей	5,72	
1.139	Душевая персонала	1,76	
1.140	С/у персонала	1,44	
1.141	Гардероб персонала	12,12	
1.142	ПЫ	5,85	
1.143	С/у МГН	5,06	
1.144	Санитарный узел	2,25	
1.145	Санитарный узел	2,25	
1.146	Клобовая грязного белья	4,12	
1.147	ПЫ	3,04	
1.148	С/у для посетителей	3,19	
1.149	Клобовая чистого белья	6,66	
1.150	Вестибюль (Китайский медицинский центр)	18,53	
1.151	Коридор	673,90	
1.152	Торговый зал супермаркета	379,46	
1.153	Тамбур	4,12	
1.154	Коридор	55,29	
1.155	Электрощитовая	25,81	
1.156	Помещение РЭВН	22,29	
1.157	Трансформаторная камера №2	8,13	
1.167	ПЫ	3,69	
1.168	Комната отдыха персонала	8,12	
1.169	Лестничная клетка (Н3)	15,41	
1.170	Лестничная клетка (Н2)	18,66	
1.171	Лестничная клетка (Н2)	18,66	
1.172	Лифтовой холл	17,98	
1.173	ПЫ	3,69	
1.174	Коридор	72,12	

Изм.	Кол.уч.	Лист	№Док.	Подп.	Дата	40 05-2017-ИОС5.1
Разработал		Злобин				Многофункциональный торгово-выставочный комплекс с объектами оздоровительного назначения, гостиницы и дорожного сервиса с вертолетной площадкой- 5 в границах «бизнес-парка «Гринвуд»
						Кластер 1 Многофункциональный гостиничный комплекс с нежилыми помещениями
Н.контр.						План электроснабжения 1 этажа
ГИП		Иванов				

Стадия	Лист	Листов
П	64	

ООО «Русвектор»

Взам. инв. №

Подп. и дата

Инв. № подл.

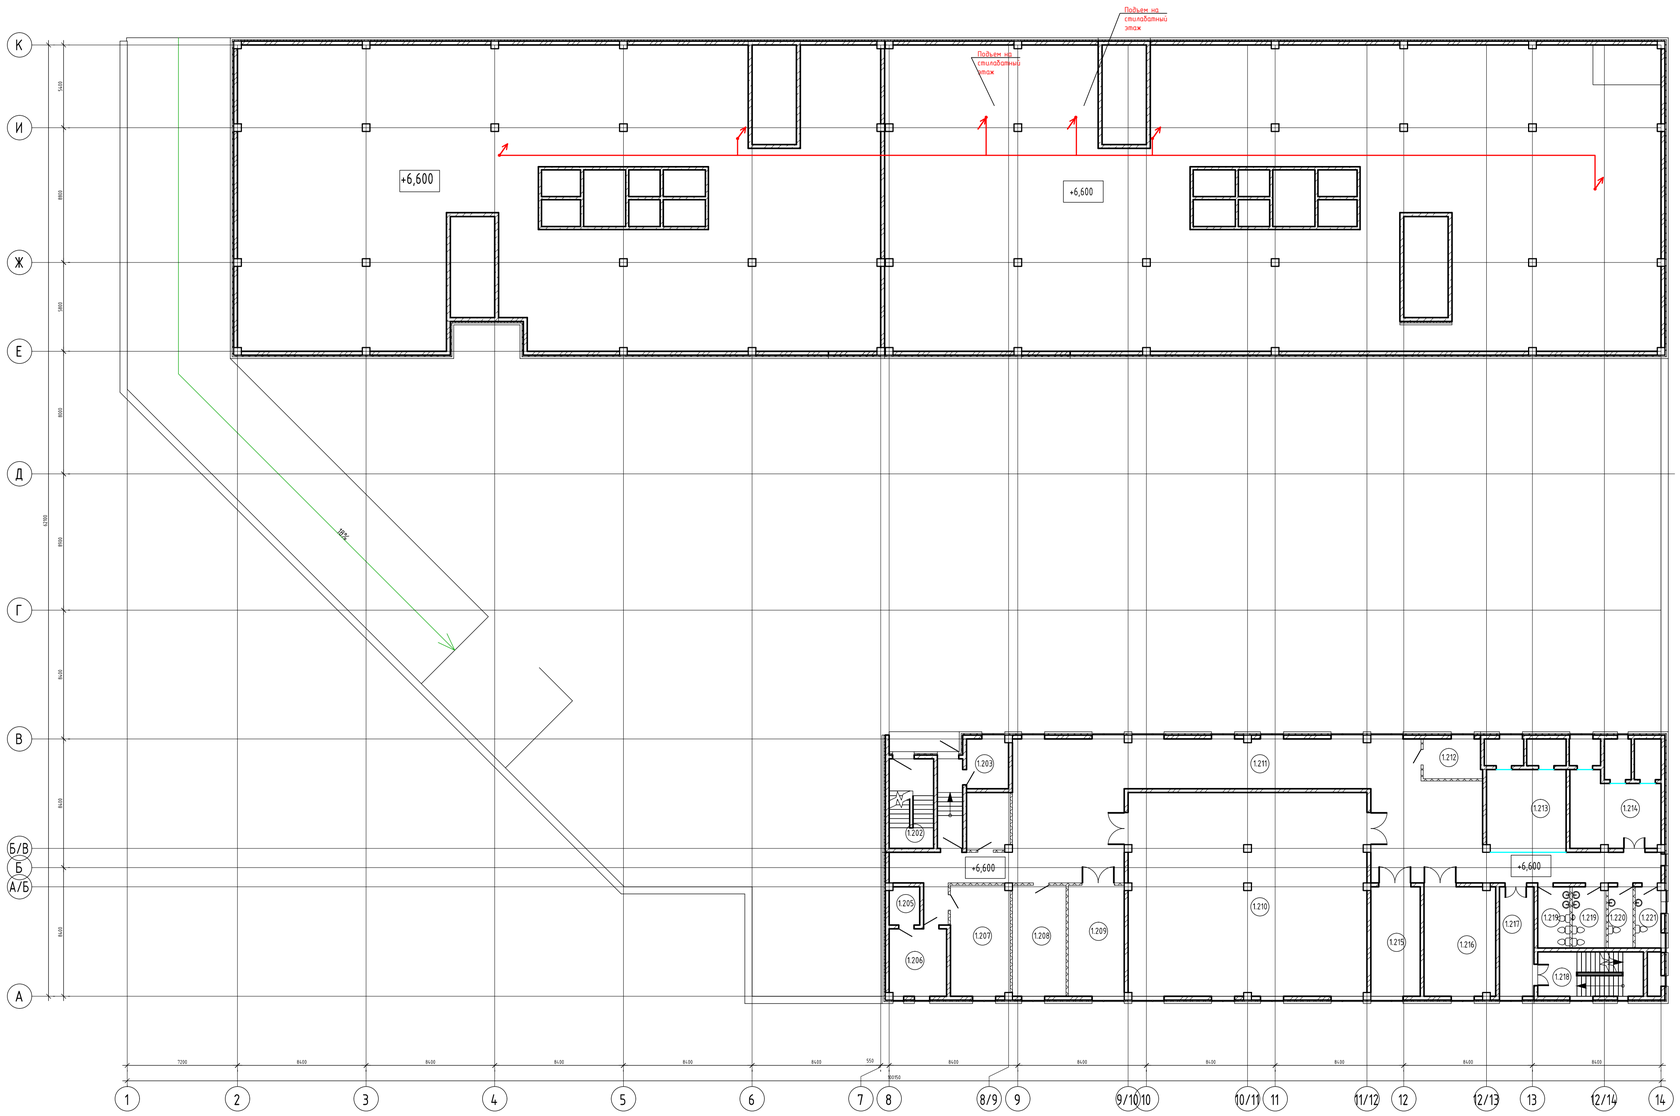

Экспликация помещений

Номер помещения	Наименование	Площадь, м²	Кат. помещения
-201	Электрощитовая	21,48	
-202	Техническое помещение	44,57	
-205	Тамбур-шлюз с подпором воздуха	6,79	
-206	Лестничная клетка (Н3)	22,11	
-207	Автостоянка на 126 машино-мест	4677,13	
-208	Складские помещения	311,63	В4
-209	Тамбур-шлюз с подпором воздуха	3,56	
-210	Тамбур-шлюз с подпором воздуха	4,58	
-211	Тамбур-шлюз с подпором воздуха	9,68	
-212	Тамбур-шлюз с подпором воздуха	15,16	
-213	Кладовая уборочного инвентаря	18,24	В4
-214	Складское помещение	29,25	В4
-215	Тамбур-шлюз с подпором воздуха	8,27	
-216	Лестничная клетка (Н3)	20,01	
-217	Тамбур-шлюз с подпором воздуха	5,98	
-218	Лестничная клетка (Н3)	22,19	
-219	Тамбур-шлюз с подпором воздуха	4,74	
-220	Тамбур-шлюз с подпором воздуха	9,41	
-221	Тамбур-шлюз с подпором воздуха	4,81	
-222	Тамбур-шлюз с подпором воздуха	8,60	
-223	Тамбур-шлюз с подпором воздуха	8,60	
-224	Тамбур-шлюз с подпором воздуха	4,81	
-225	Тамбур-шлюз с подпором воздуха	4,74	
-226	Тамбур-шлюз с подпором воздуха	9,41	

Изм.	Кол.уч	Лист	№док.	Подп.	Дата	40 05-2017-ИОС5.1
						Многофункциональный торгово-выставочный комплекс с объектами оздоровительного назначения, гостиницы и дорожного сервиса с вертолетной площадкой- в рамках «Бизнес-парка «Гринвуд»
Разработал		Злобин				Кластер 1. Многофункциональный гостиничный комплекс с нежилыми помещениями
						Стадия: П; Лист: 65; Листов:
Н.контр.						План электроснабжения стилобатный этаж
ГИП		Иванов				ООО «Русвектор»

Взам. инв. N

Подп. и дата

Инв. N подл.

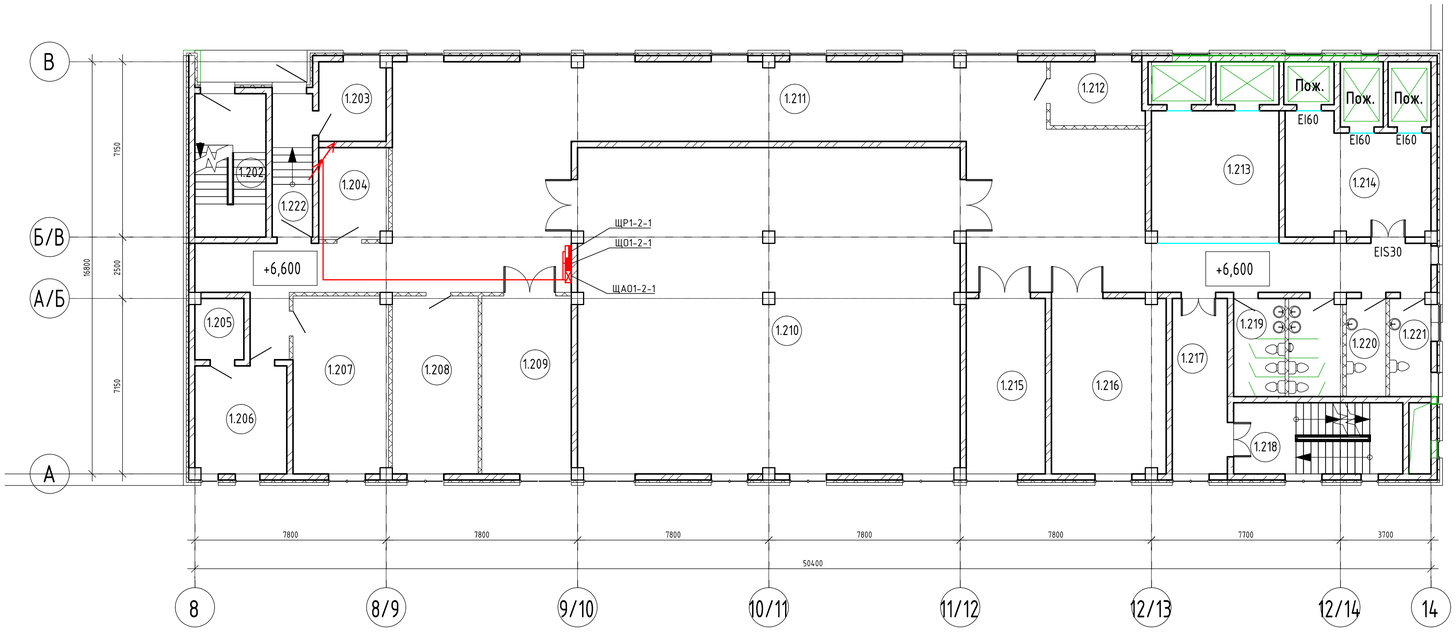

Экспликация помещений

Номер помещения	Наименование	Площадь, м²	Кат. помещения
1.201	Лестничная клетка (Н1)	0,00	
1.202	Тамбур	16,97	
1.203	Помещение для курения	8,88	
1.204	Инвентарная конференц-зала	10,57	
1.205	Главная касса	4,94	
1.206	Бухгалтерия	16,44	
1.207	Кабинет директора	28,07	
1.208	Административное помещение гостиницы	25,38	
1.209	Переговорная	26,46	
1.210	Конференц-зал	206,23	
1.211	Коридор	221,92	
1.212	Подсобное помещение	9,81	
1.213	Холл	27,96	
1.214	Лифтовой холл (Пожаробезопасная зона МГН)	26,86	
1.215	Переговорная	23,06	
1.216	Переговорная	33,18	
1.217	Тамбур	16,09	
1.218	Лестничная клетка(Н2)	20,01	
1.219	С/у женский	17,71	
1.220	С/у для персонала	6,44	
1.221	КУИ	6,70	
1.222	Тамбур	9,65	

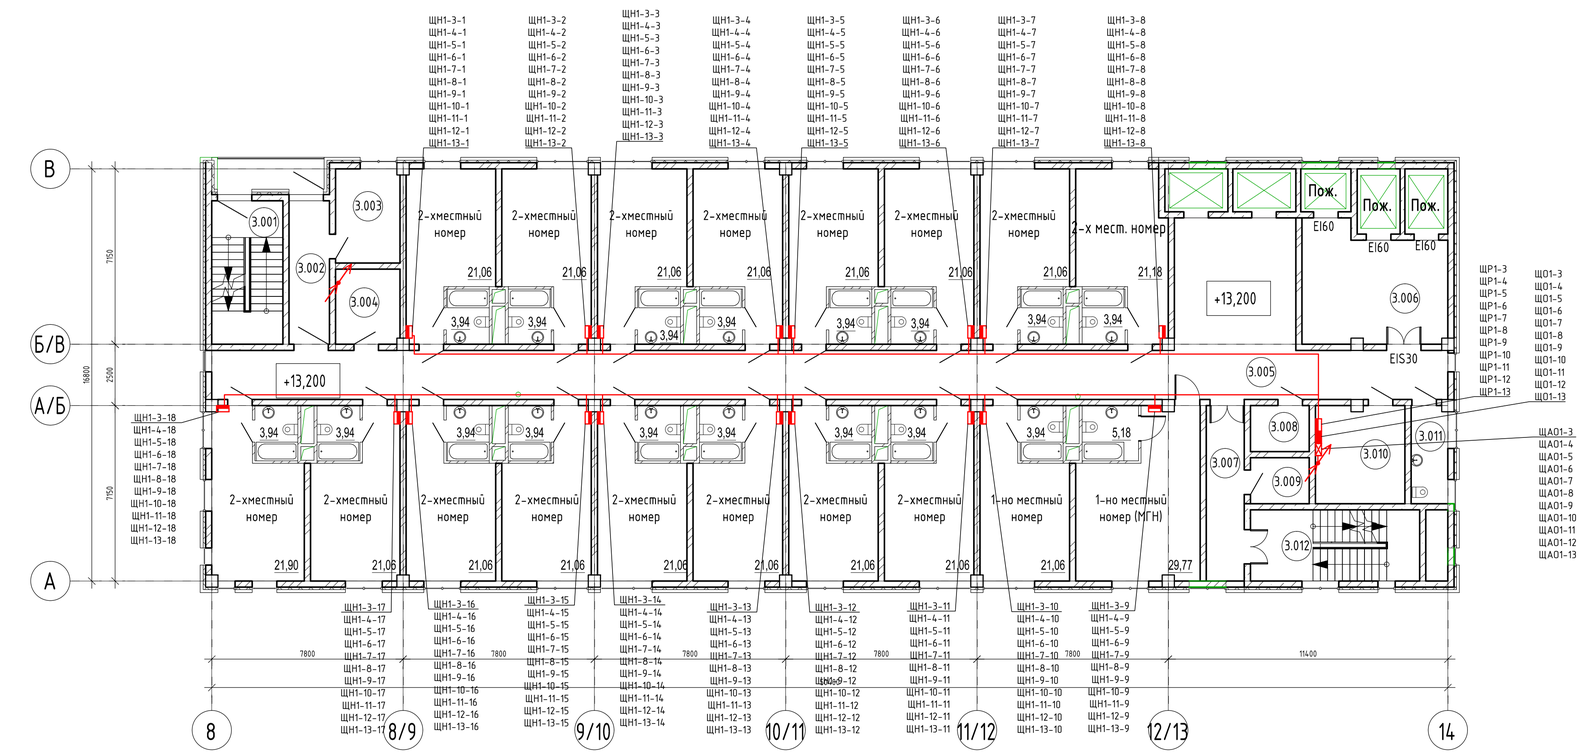

Экспликация помещений

Номер помещения	Наименование	Площадь, м²	Кат. помещения
1.362	2-х мест. номер	21,18	2-х местный номер
3.001	Лестничная клетка (Н1)	16,97	
3.002	Тамбур	9,65	
3.003	Помещение для курения	10,05	
3.004	Помещение бытового обслуживания	8,00	
3.007	Тамбур	11,08	
3.008	Кладовая чистого белья	4,50	
3.009	Кладовая грязного белья	4,50	
3.010	Техническое помещение	14,49	
3.011	ПУИ	5,94	
3.012	Лестничная клетка (Н2)	20,01	

Изм.	Кол.уч.	Лист	№док.	Подп.	Дата	40 05-2017-ИОС5.1			
						Многофункциональный торгово-выставочный комплекс с объектами оздоровительного назначения, гостиницы и дорожного сервиса с вертолетной площадкой- в рамках «Бизнес-парка «Гринвуд»			
Разработал		Злобин				Кластер 1. Многофункциональный гостиничный комплекс с нежилыми помещениями	Стадия	Лист	Листов
							П	66	
Н.контр.						План электроснабжения корпус 1 2-13 этаж	ООО «Русвектор»		
ГИП		Иванов							

Взам. инв. N

Подп. и дата

Инв. N подл.