



Экспликация помещений 1 этажа

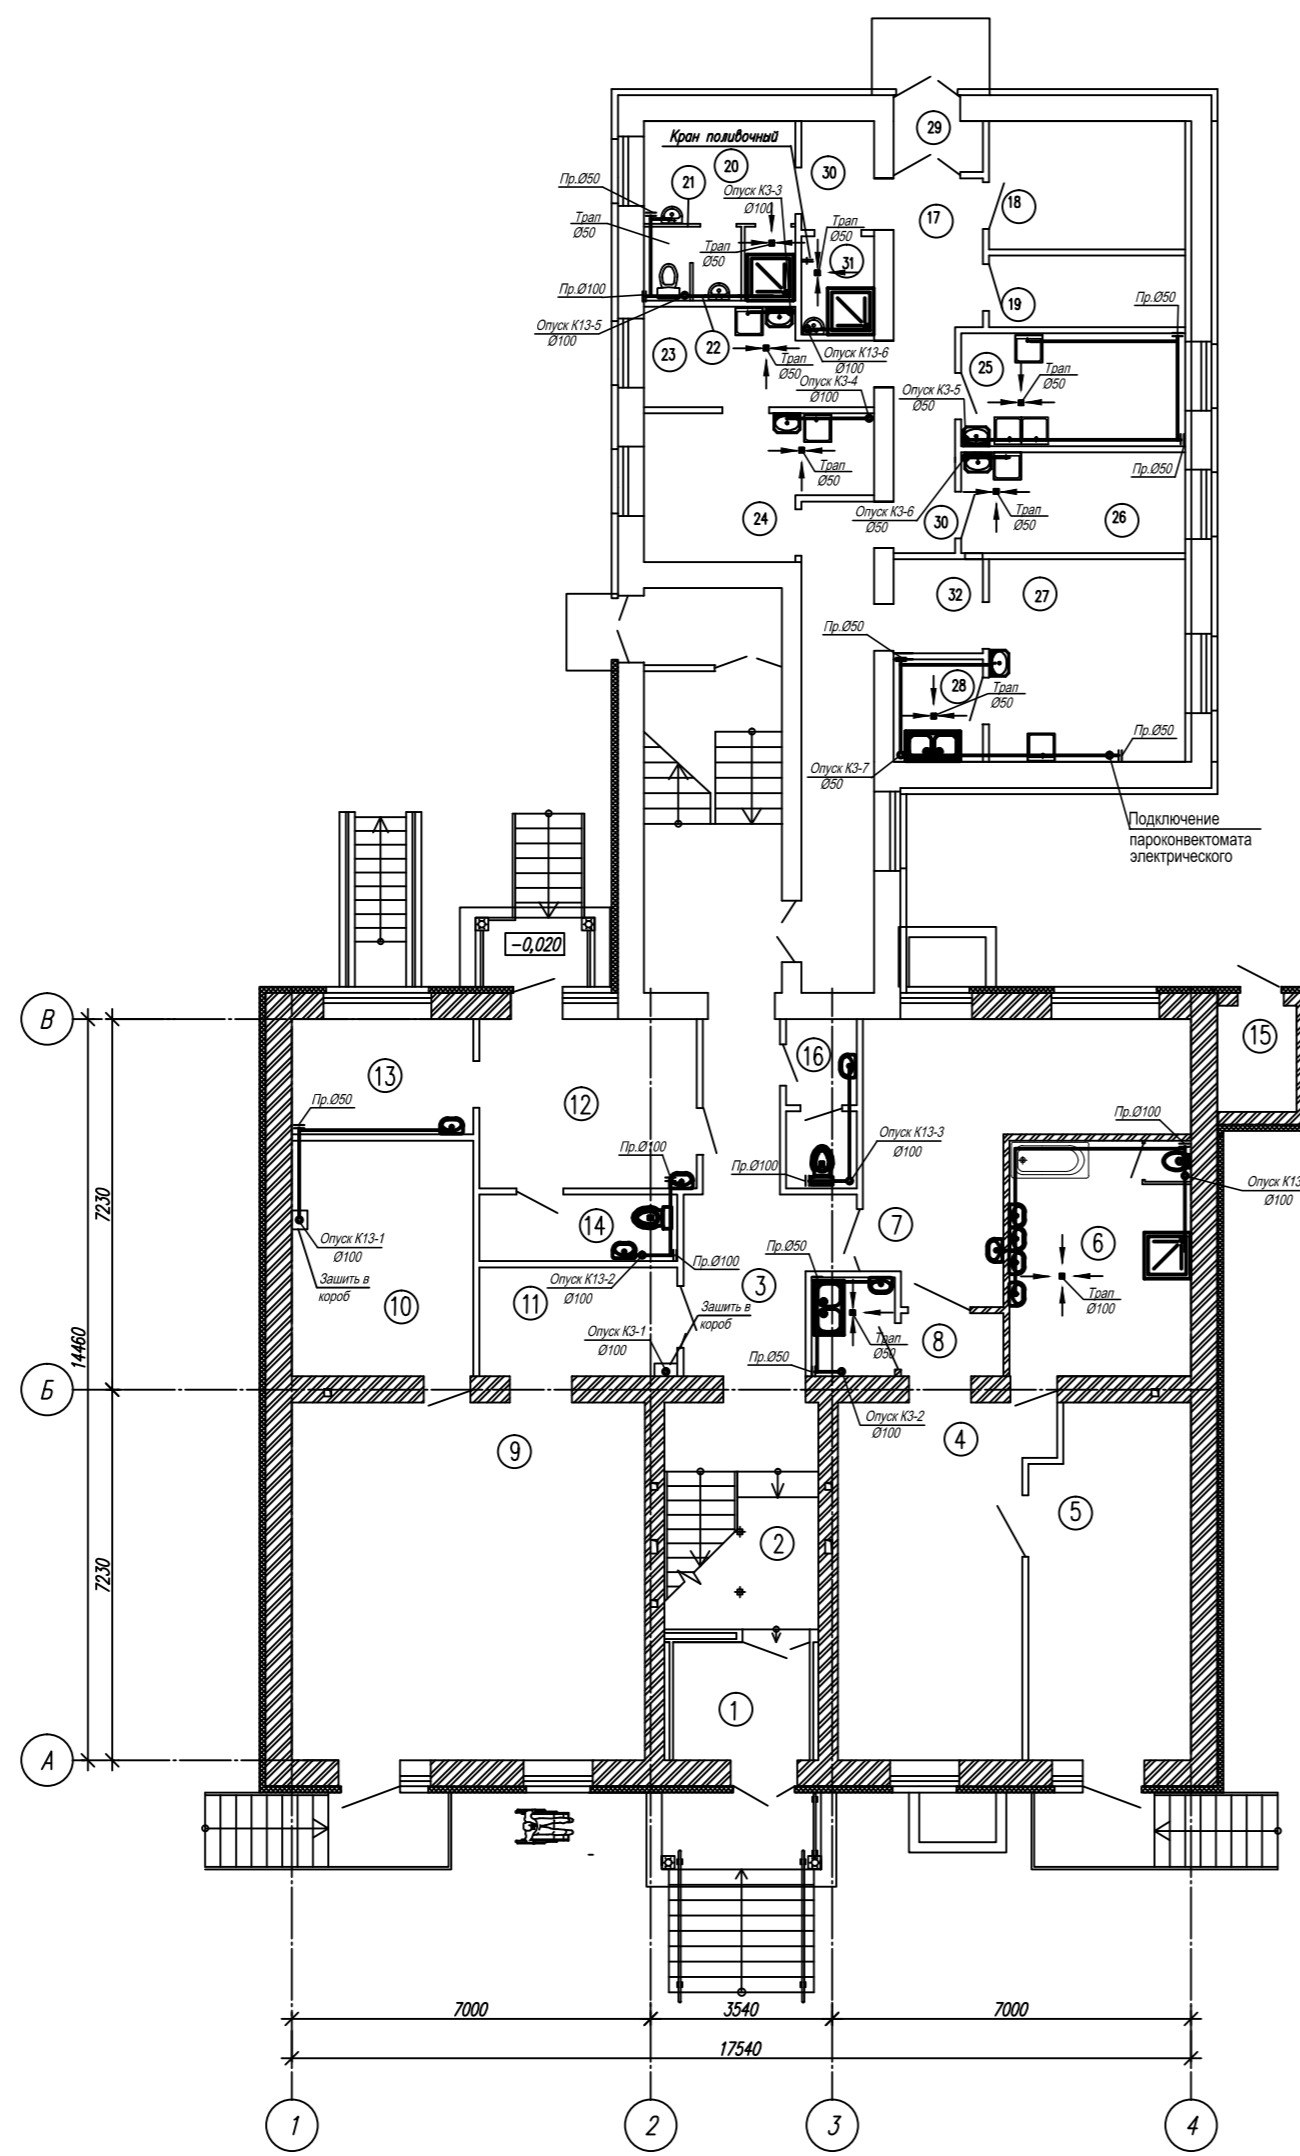

№ п/п	Наименование	Площадь, м ²	Кат. помещения
1	Тамбур	6,1	
2	Холл с лестницей	13,3	
3	Коридор	15,0	
4	Групповая для детей до 1-го года на И. Воспитанников	28,9	
5	Спальня	21,3	
6	Туалетная	16,2	
7	Раздевальная	23,1	
8	Буфетная	3,1	
9	Зал для занятий музыкой и физкультурой	48,0	
10	Пособное помещение	16,2	
11	Раздевальная	8,2	
12	Медицинский кабинет	14,0	
13	Процедурная	8,0	
14	С/У с местом для приготовления дез.растворов	5,0	
15	Электрощитовая	2,9	Д
16	С/У для персонала	4,3	
17	Загрузочная	5,0	
18	Кладовая сухих и скоропортящихся продуктов	9,5	В4
19	Кладовая овощей	5,3	Д
20	Помещение персонала	5,9	
21	Душевая	1,3	
22	Сан. узел	2,8	
23	Цех первичной обработки овощей	7,7	
24	Овощной цех	11,0	
25	Мясно-рыбный цех	9,6	
26	Холодный цех	9,6	
27	Горячий цех	17,2	
28	Мясная кухонная посуда	3,4	
29	Тамбур	2,4	
30	Коридор	22,5	
31	Кладовая уборочного инвентаря		В4
32	Раздаточная		

Имя	Кат.уч.	Лист	№ док.	Подп.	Дата
Реконструкция 2-этажного жилого здания по размещению детского сада на 80 мест					
Страница					
Лист					
Листов					
План 1 этажа с системой И,К					

Экспликация помещений 1 этажа

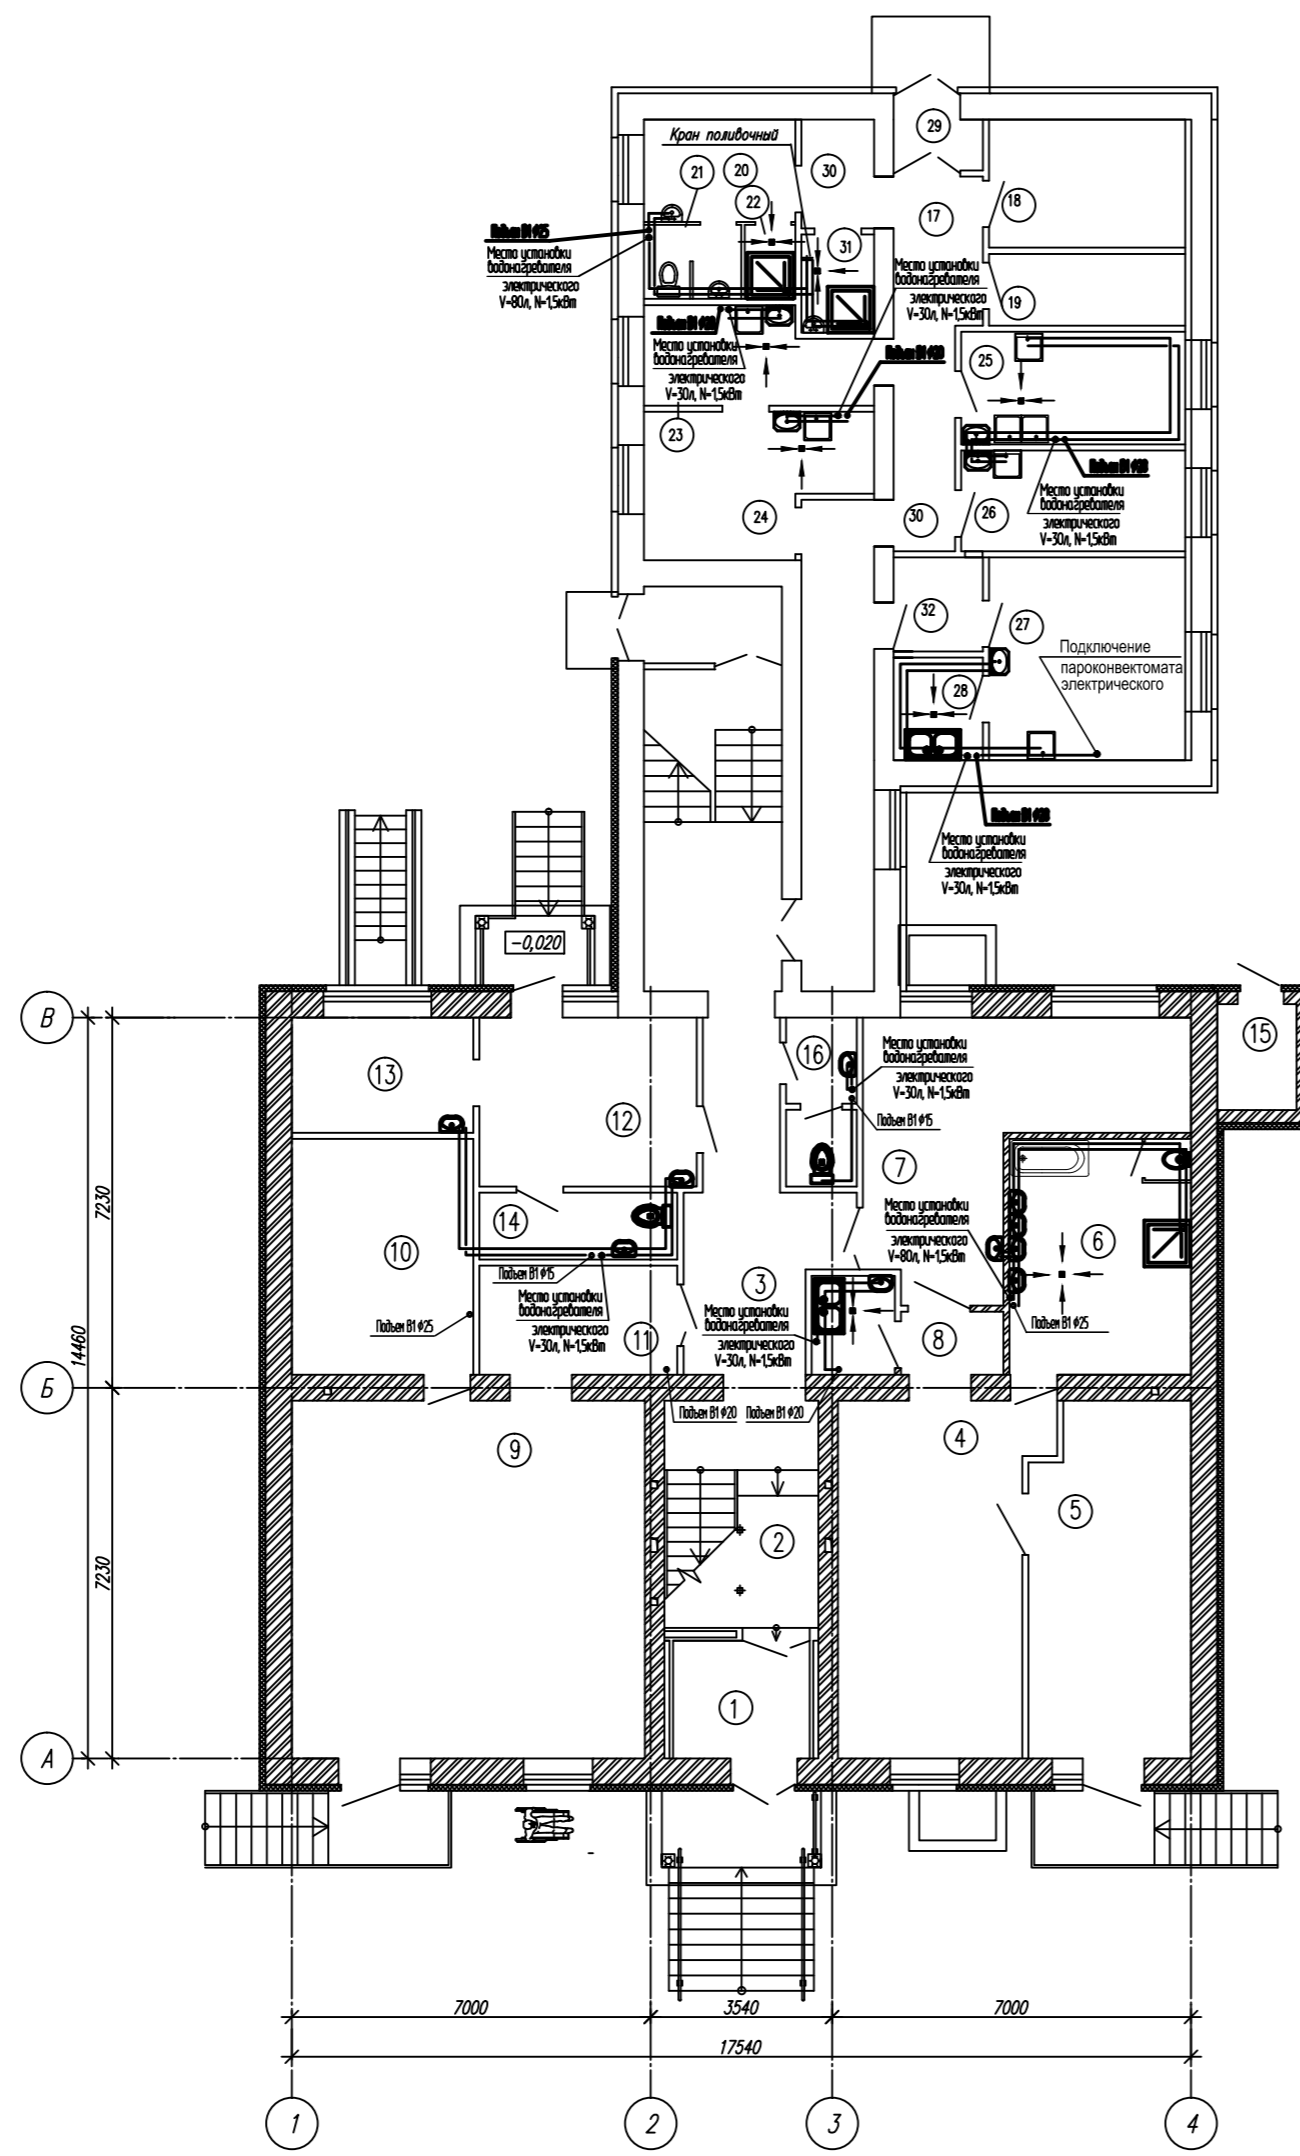

№ п/п	Наименование	Площадь, м ²	Кат. помещения
1	Тамбур	6,1	
2	Холл с лестницей	13,3	
3	Коридор	15,0	
4	Групповая для детей до 1-го года на И. Воспитанников	28,9	
5	Спальня	21,3	
6	Туалетная	16,2	
7	Раздевальная	23,1	
8	Буфетная	3,1	
9	Зал для занятий музыкой и физкультурой	48,0	
10	Пособное помещение	16,2	
11	Раздевальная	8,2	
12	Медицинский кабинет	14,0	
13	Процедурная	8,0	
14	С/У с местом для приготовления дез.растворов	5,0	
15	Электрощитовая	2,9	Д
16	С/У для персонала	4,3	
17	Загрузочная	5,0	
18	Кладовая сухих и скоропортящихся продуктов	9,5	В4
19	Кладовая овощей	5,3	Д
20	Помещение персонала	5,9	
21	Душевая	1,3	
22	Сан. узел	2,8	
23	Цех первичной обработки овощей	7,7	
24	Овощной цех	11,0	
25	Мясно-рыбный цех	9,6	
26	Холодный цех	9,6	
27	Горячий цех	17,2	
28	Мясная кухонная посуда	3,4	
29	Тамбур	2,4	
30	Коридор	22,5	
31	Кладовая уборочного инвентаря		В4
32	Раздаточная		

Имя	Кат.уч.	Лист	№ док.	Подп.	Дата
Реконструкция 2-этажного жилого здания по размещению детского сада на 80 мест					
Страница					
Лист					
Листов					
План 1 этажа с системой В					