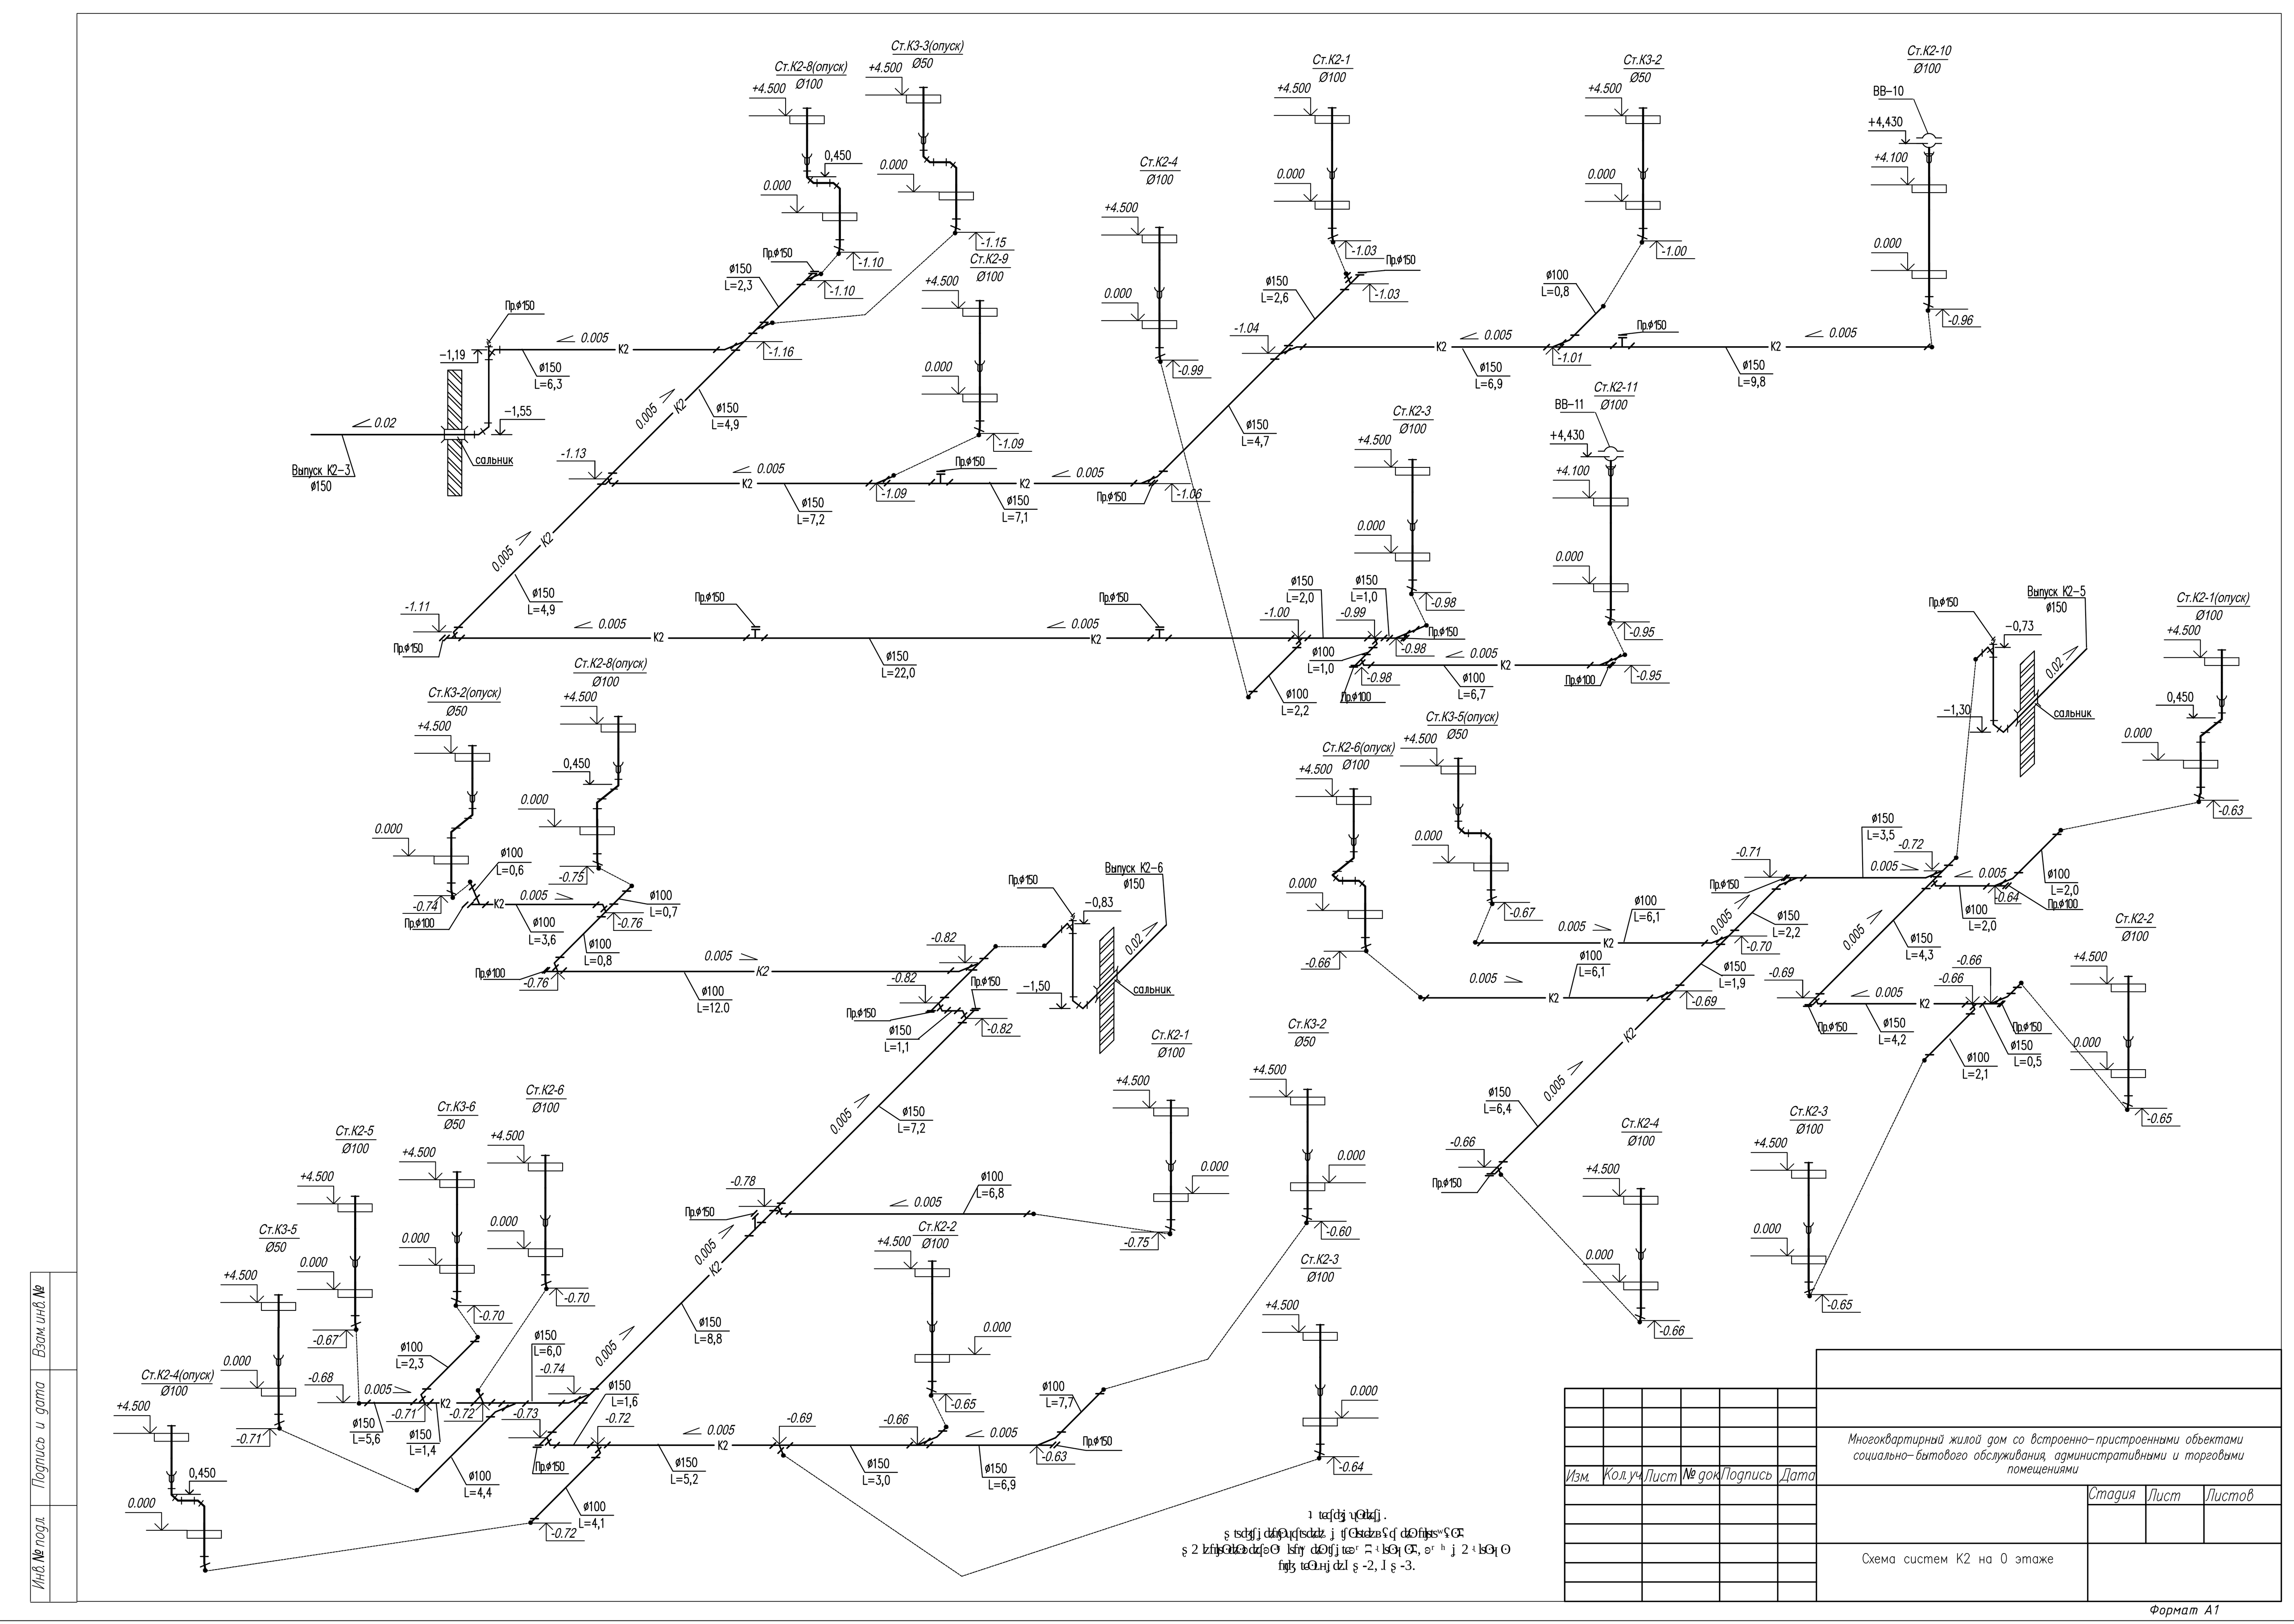
Многоквартирный жилой дом со встроенно-пристроенными объектами социально-бытового обслуживания, административными и торговыми помещениями
Изм. Кол.уч Лист № док Подпись Дата
Стадия Лист Листов
Схема систем К2 на 0 этаже
Формат А1

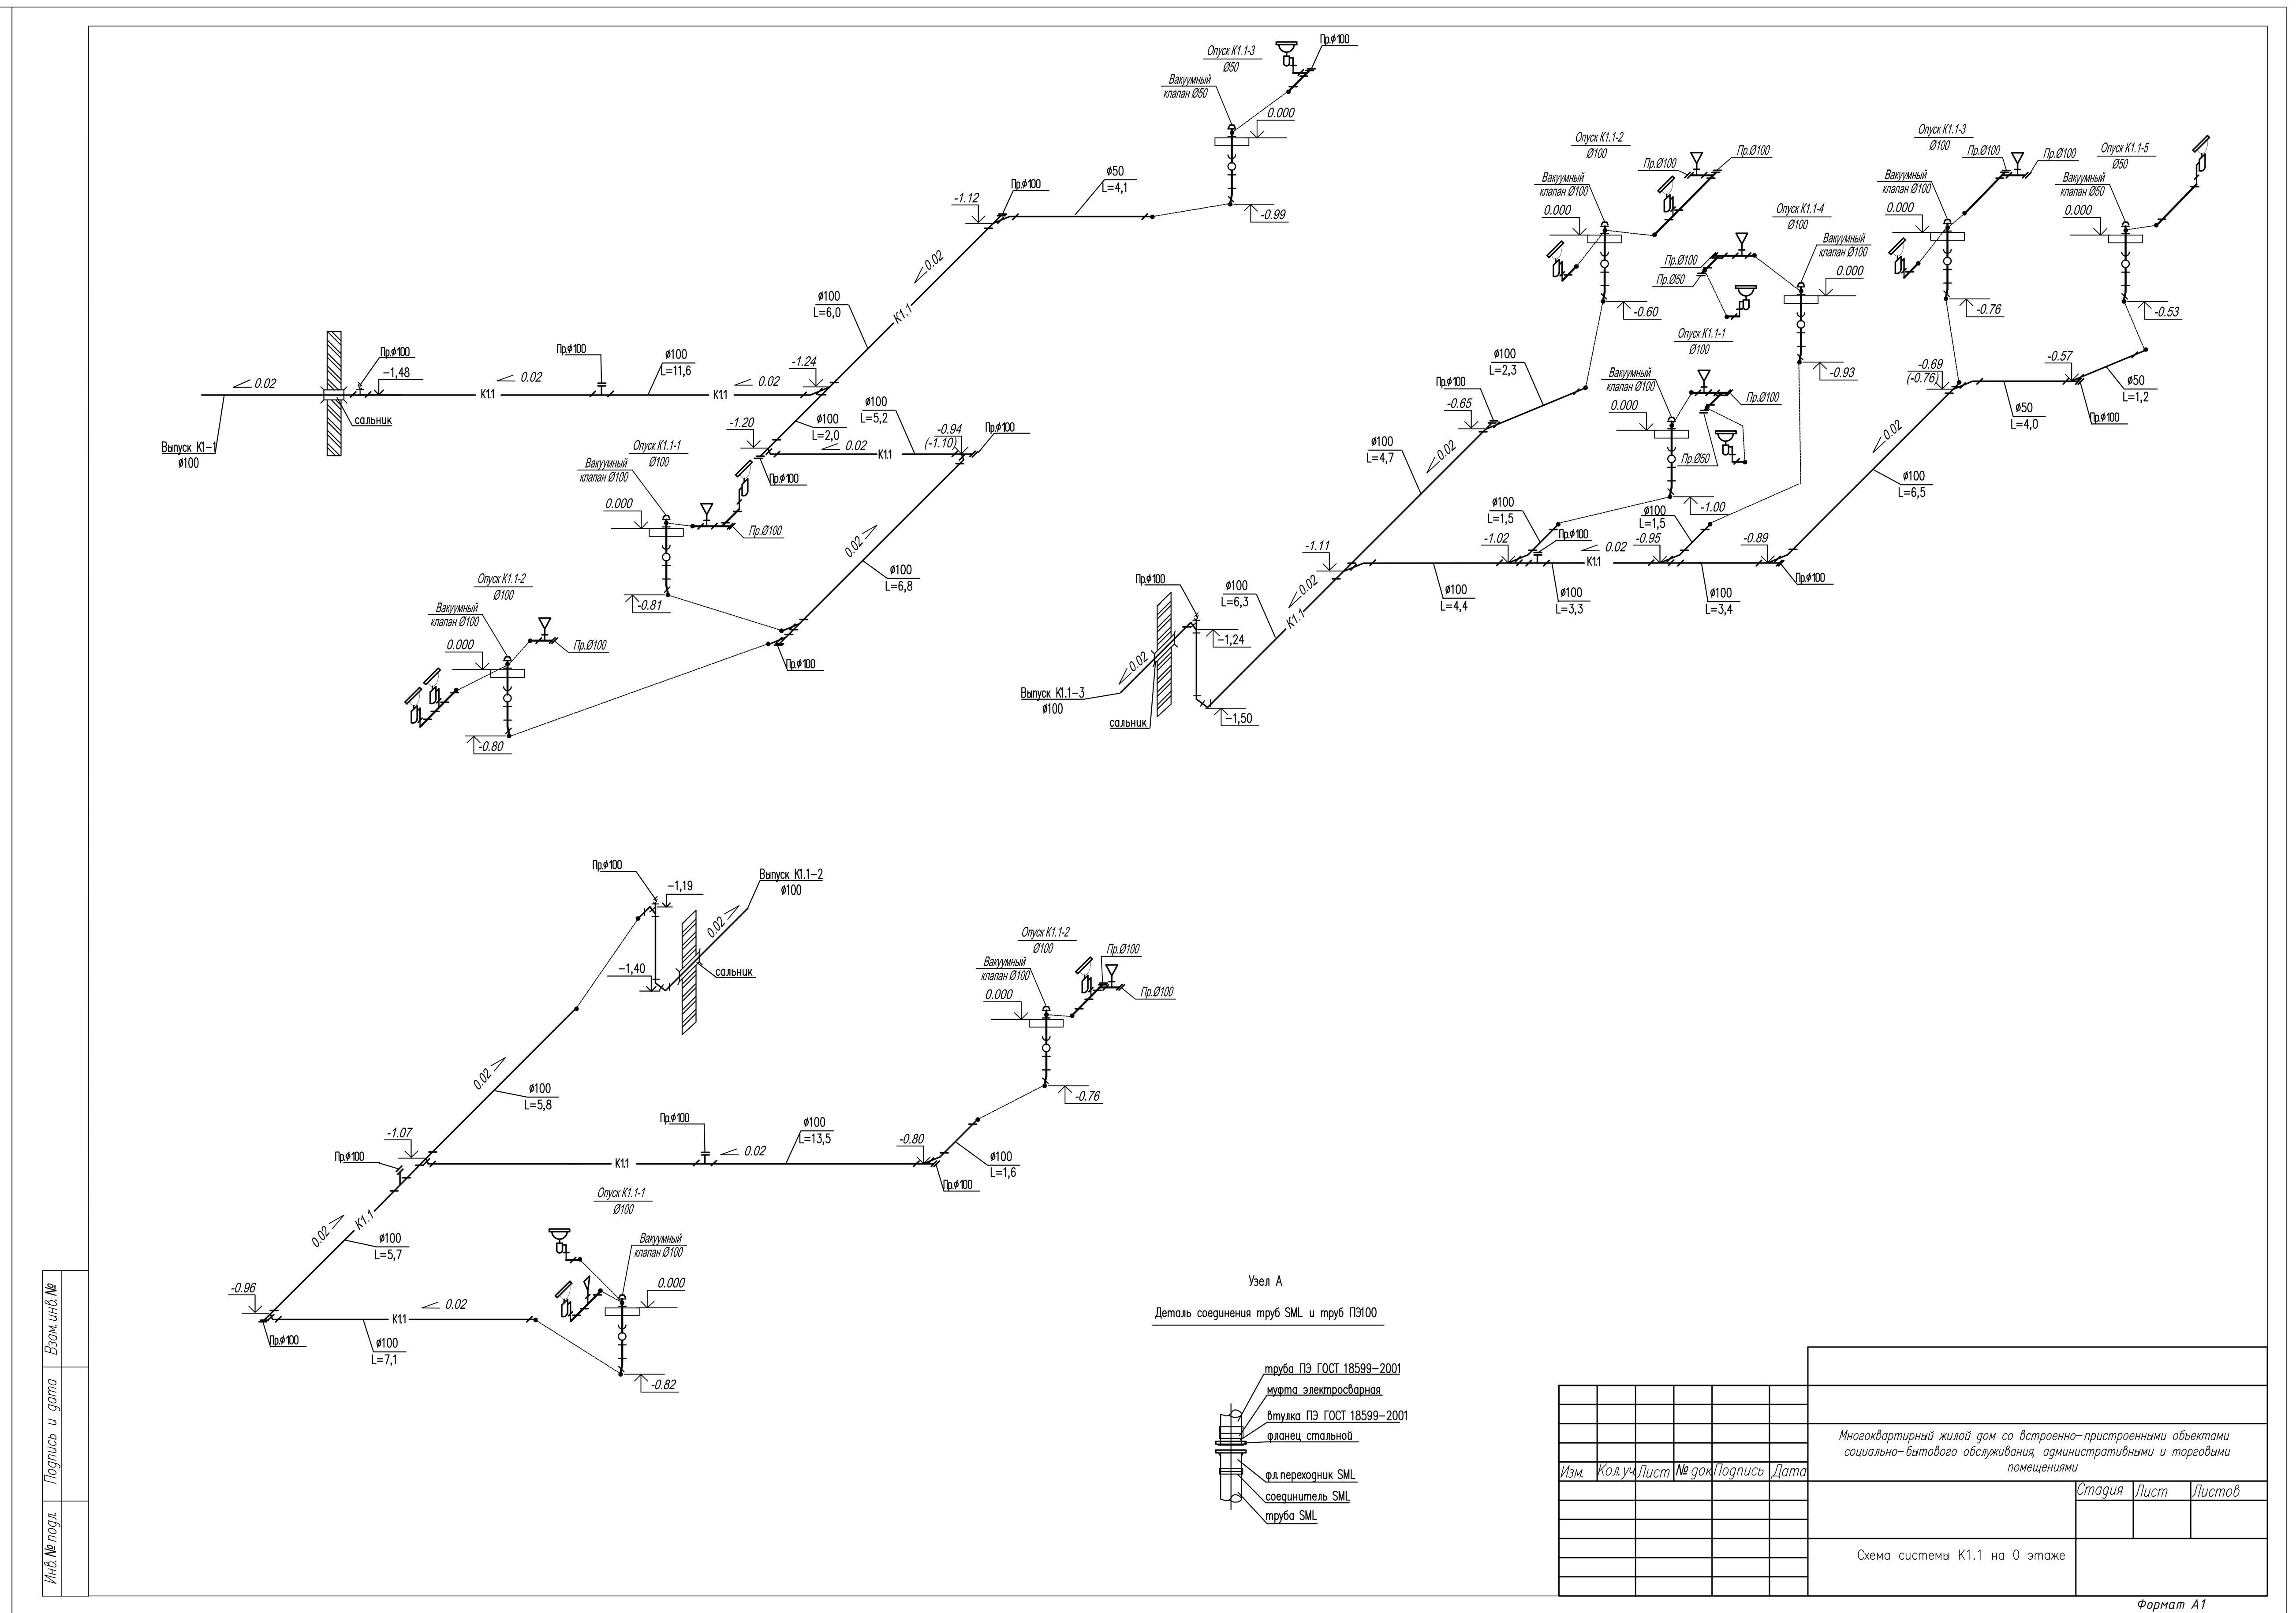
Узел А
Деталь соединения труб SML и труб ПЭ100
Многоквартирный жилой дом со встроенно-пристроенными объектами социально-бытового обслуживания, административными и торговыми помещениями
Изм. Кол.уч Лист № док Подпись Дата
Стадия Лист Листов
Схема системы К1.1 на 0 этаже
Формат А1

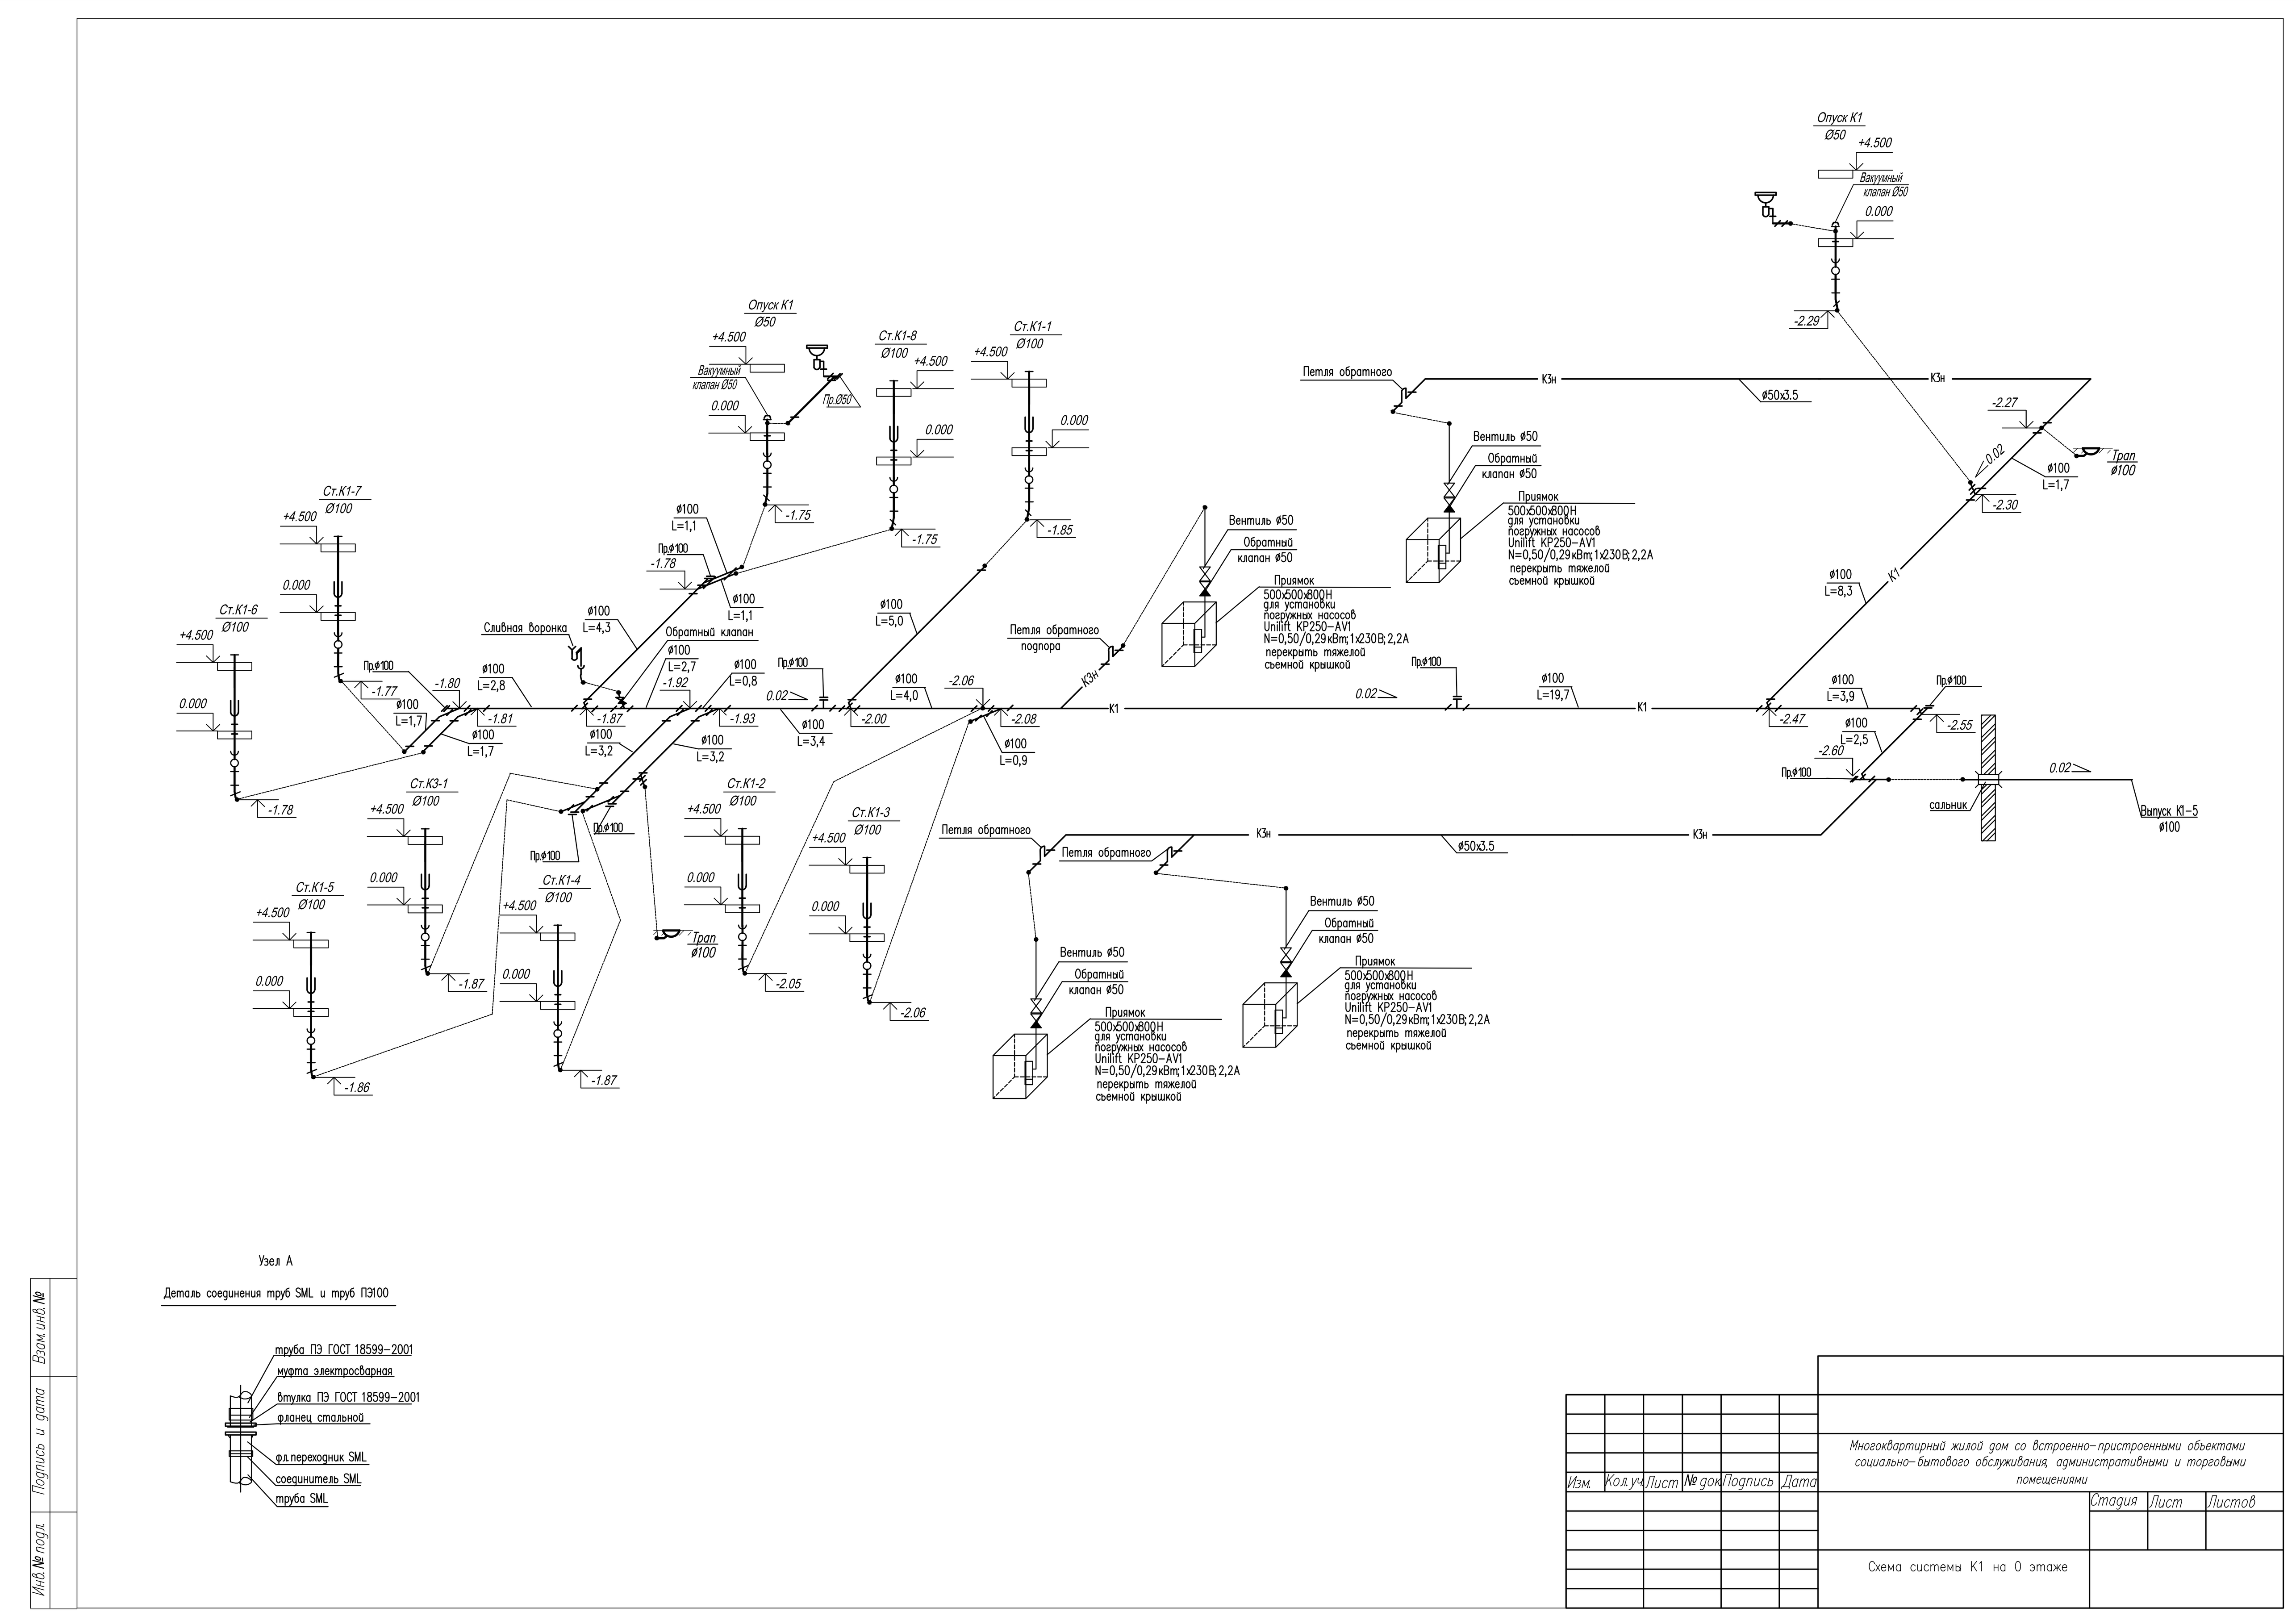
Узел А
Деталь соединения труб SML и труб ПЭ100
Многоквартирный жилой дом со встроенно-пристроенными объектами социально-бытового обслуживания, административными и торговыми помещениями
Изм. Кол.уч Лист № док Подпись Дата
Стадия Лист Листов
Схема системы К1 на 0 этаже

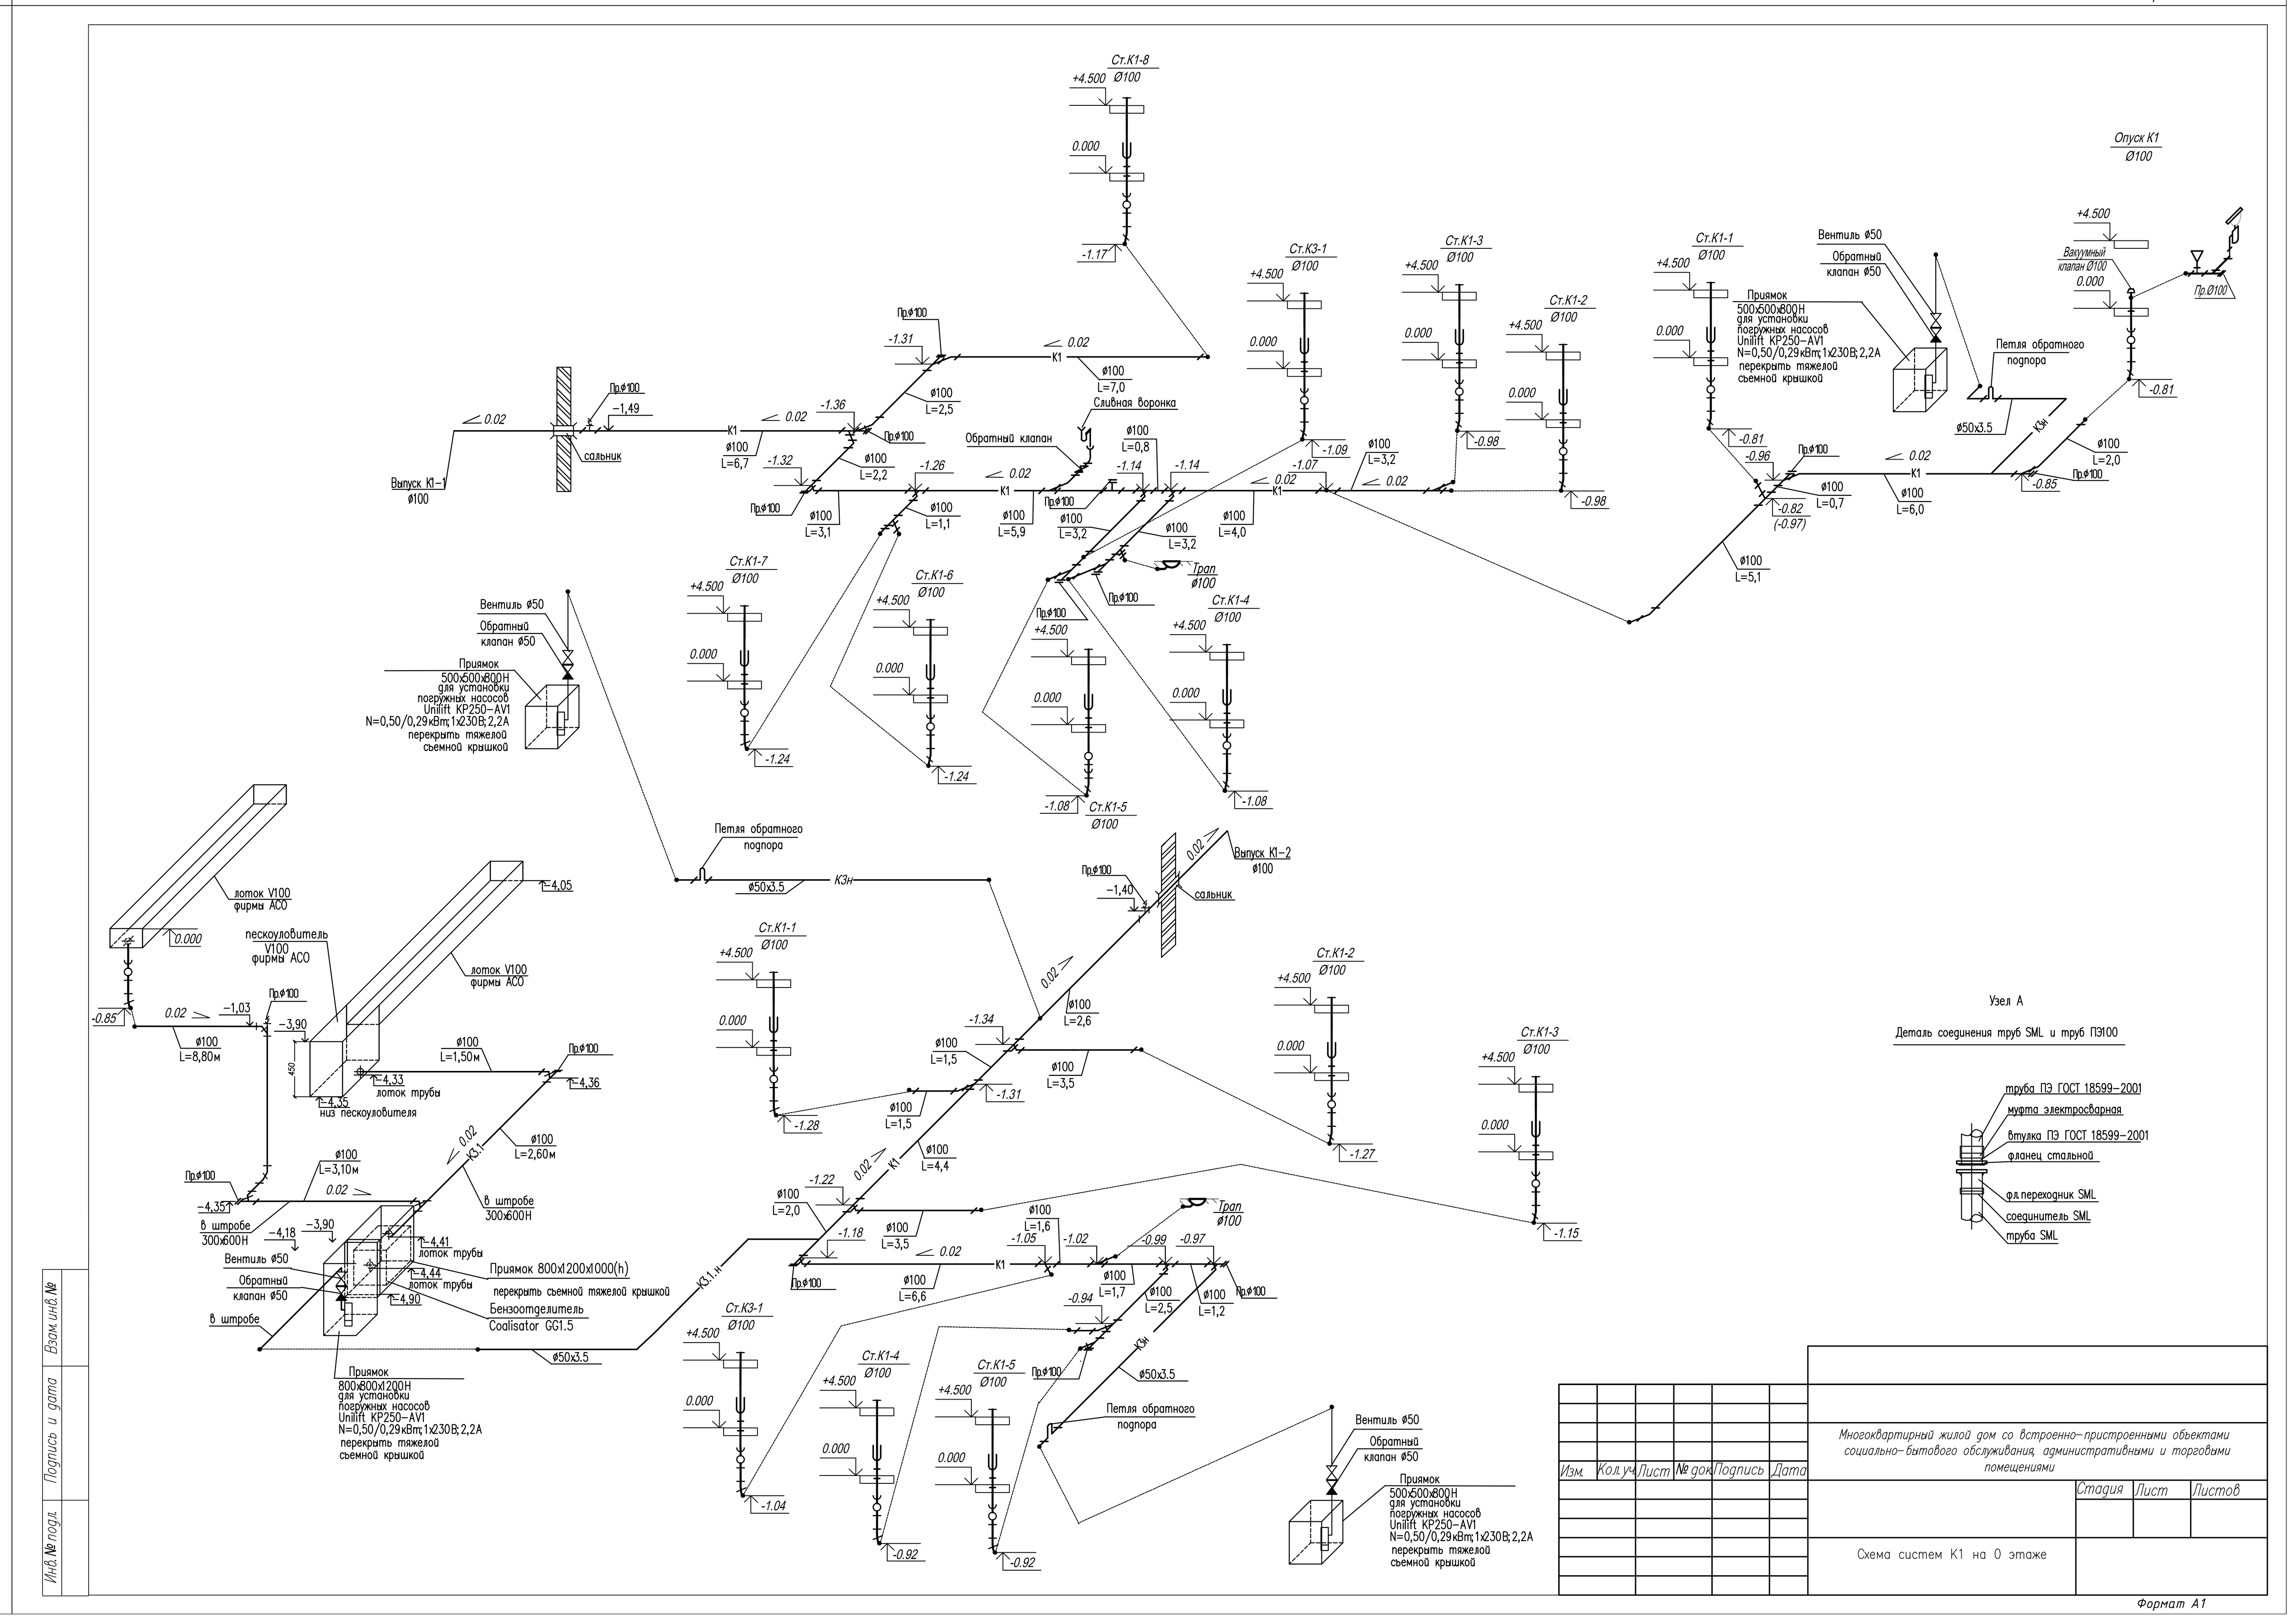
Узел А
Деталь соединения труб SML и труб ПЭ100
Многоквартирный жилой дом со встроенно-пристроенными объектами социально-бытового обслуживания, административными и торговыми помещениями
Изм. Кол.уч Лист № док Подпись Дата
Стадия Лист Листов
Схема систем К1 на 0 этаже
Формат А1