

План монтажных и демонтажных работ



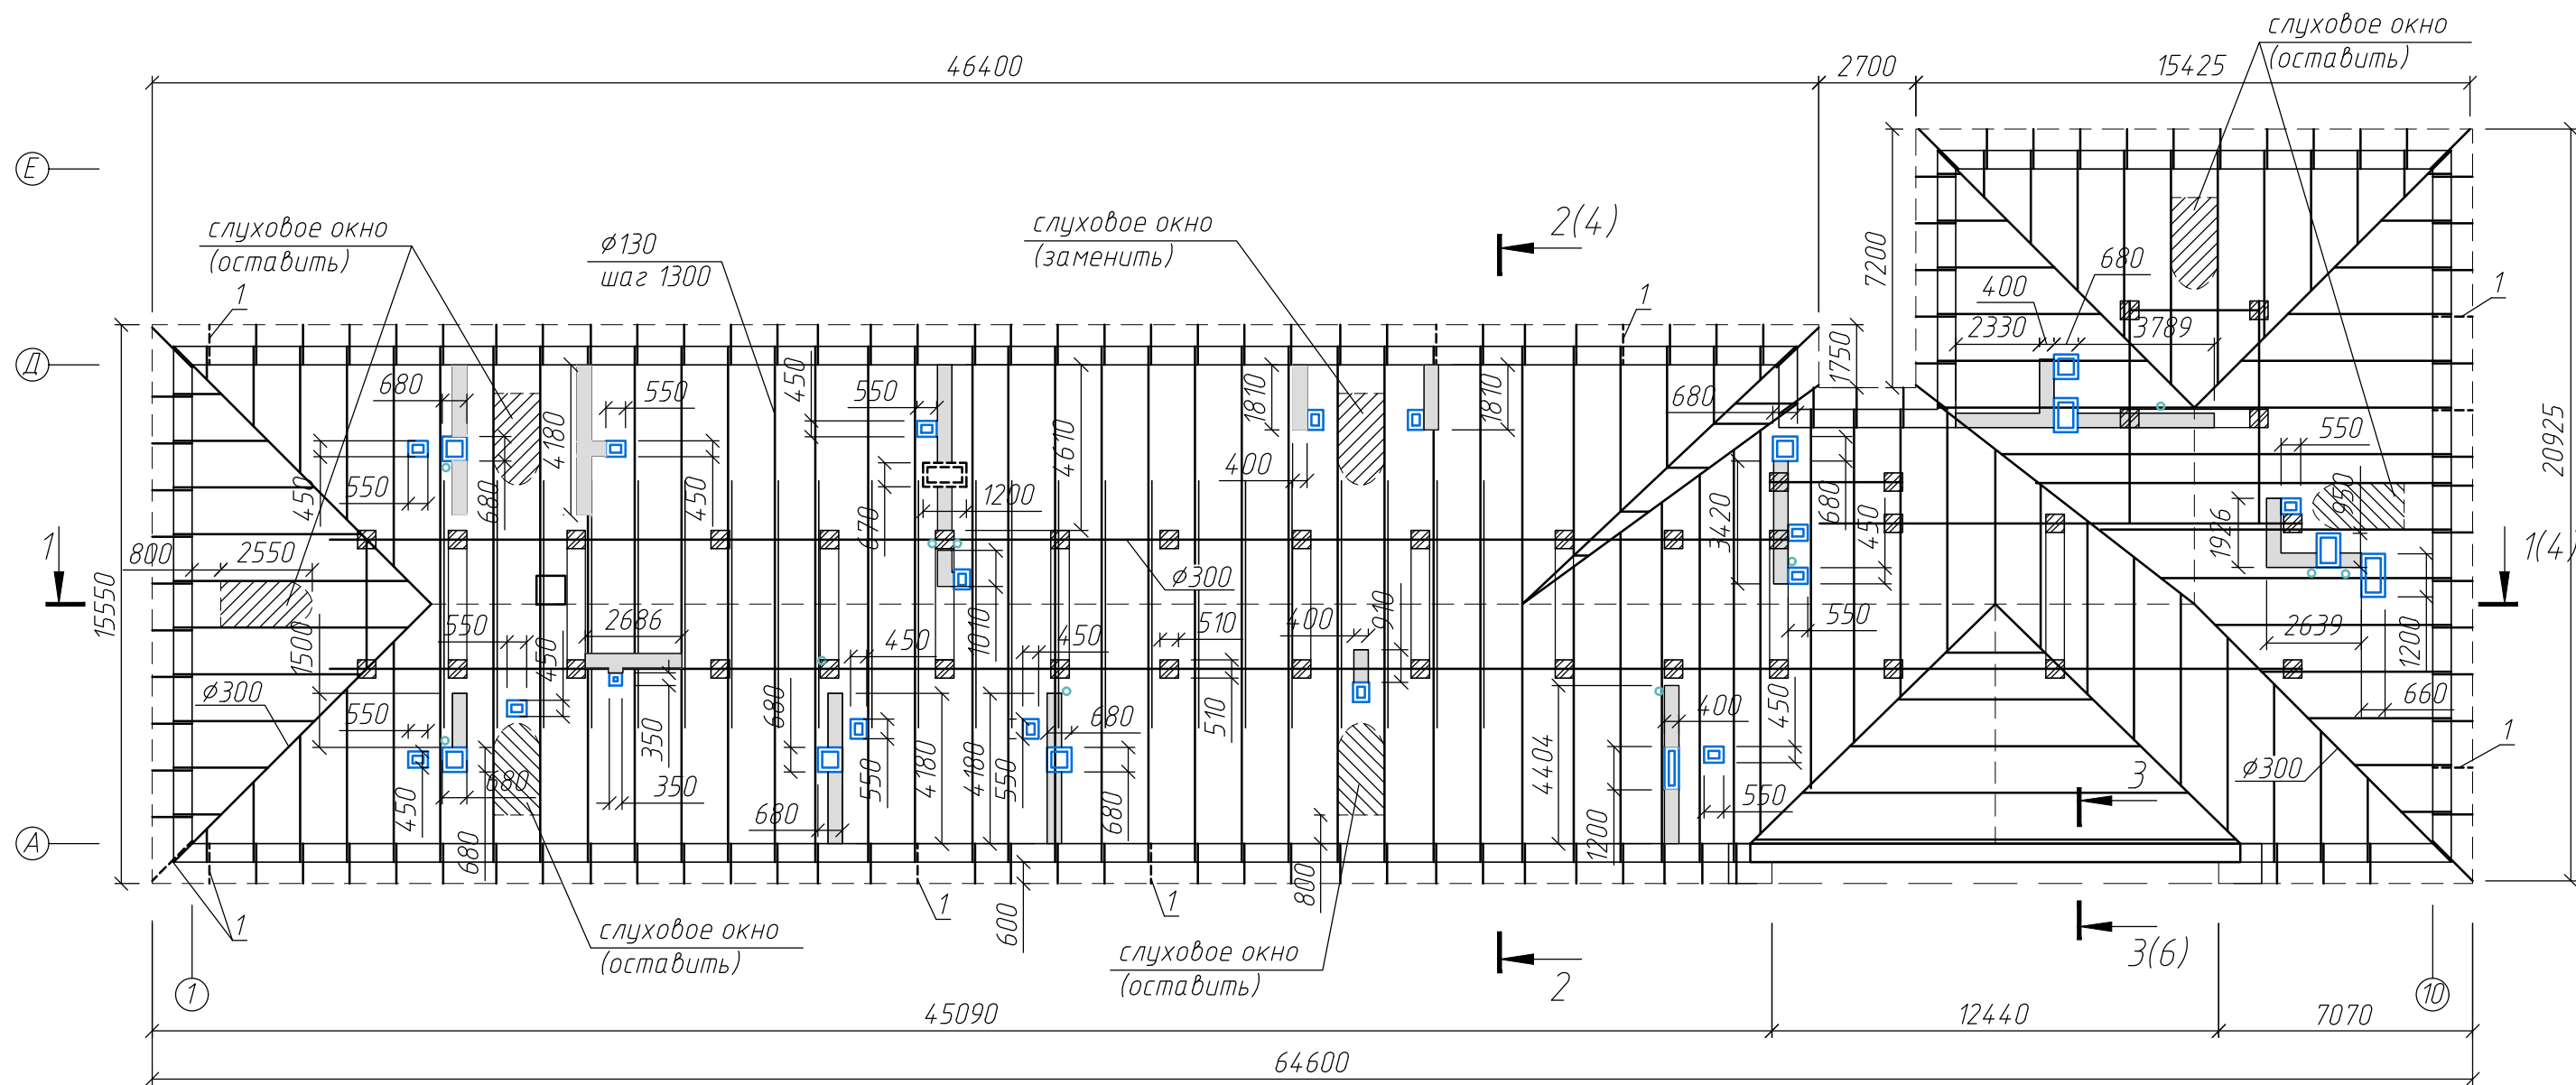




Схема ходовых трапов на чердаке $L_{общ.} = 64$ м

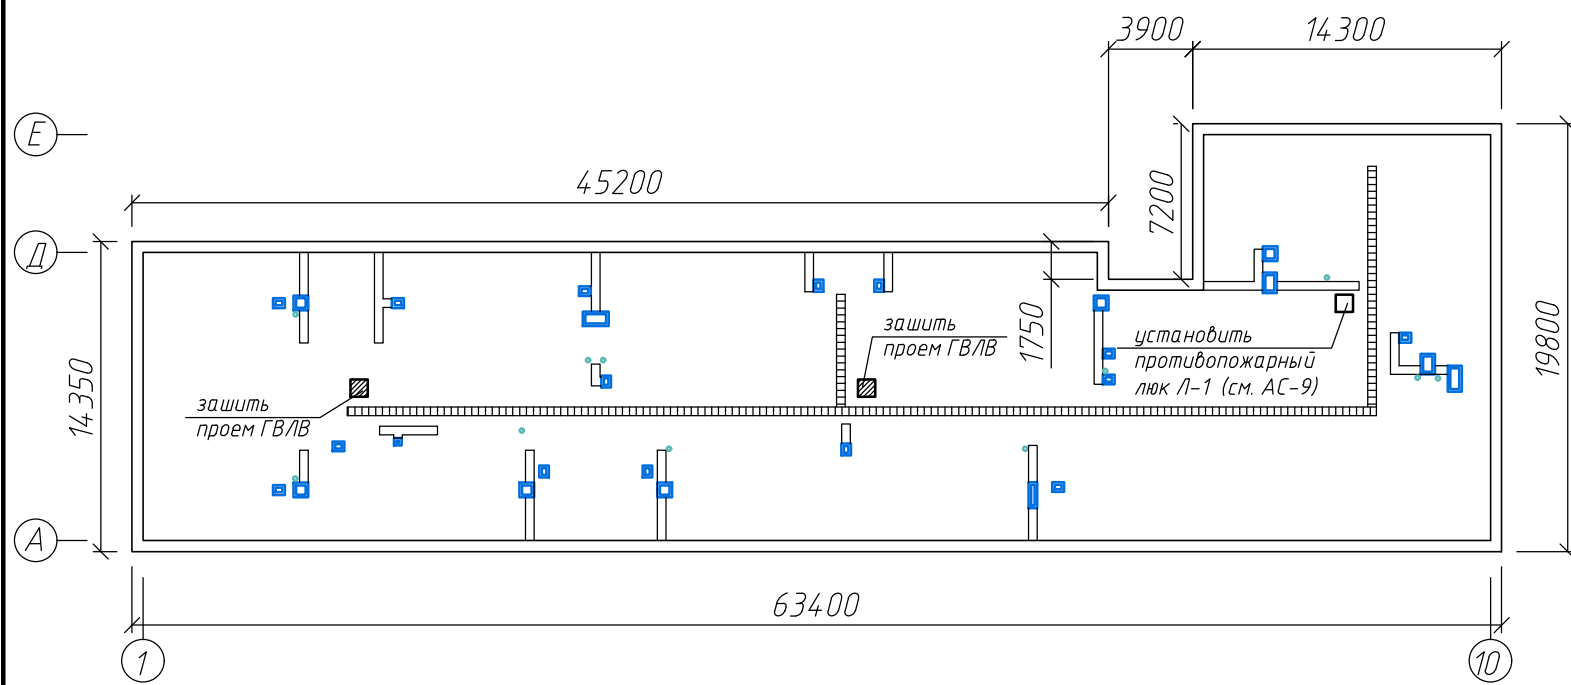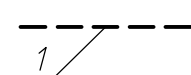

Условные обозначения:

-  - замена кобылок
-  - утепление вентканалов и вентшахт в пределах чердака
-  - вентшахты с разрушенной штукатуркой

						00			
						00			
изм.	кол.уч.	лист	№ док.	подпись	дата				
				Директор ГИП Разраб.	Борис Кекелева Арещенко	00	Стадия РП	Лист 0	Листов
						00			
						МУП "УКС" Амурского муниципального района			