


Каркас лицевого фасада

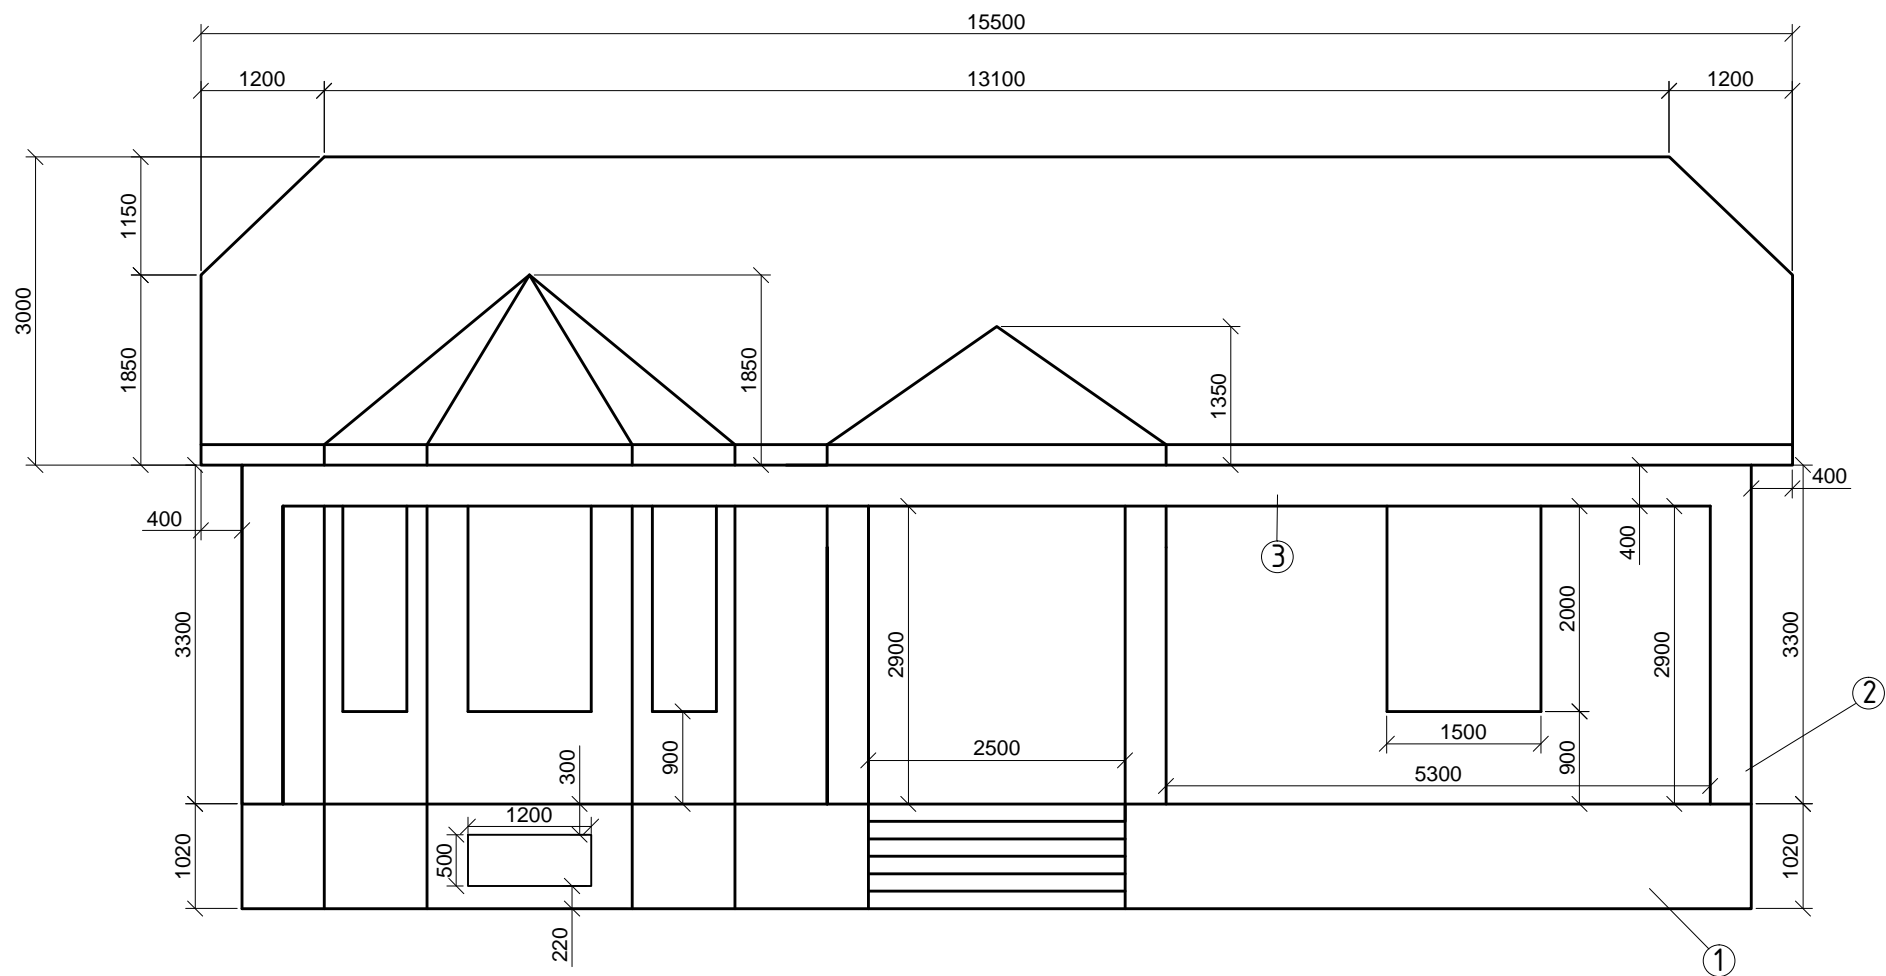

1-фундамент

2-колона-40x40см

3-пояс-40x40см (в сечении использовать 3-арматуры $\Phi 12$ внизу и 2арматуры $\Phi 12$ вверху, хомуты 35x35см шагом 30см