


Расположение дома в плане участка

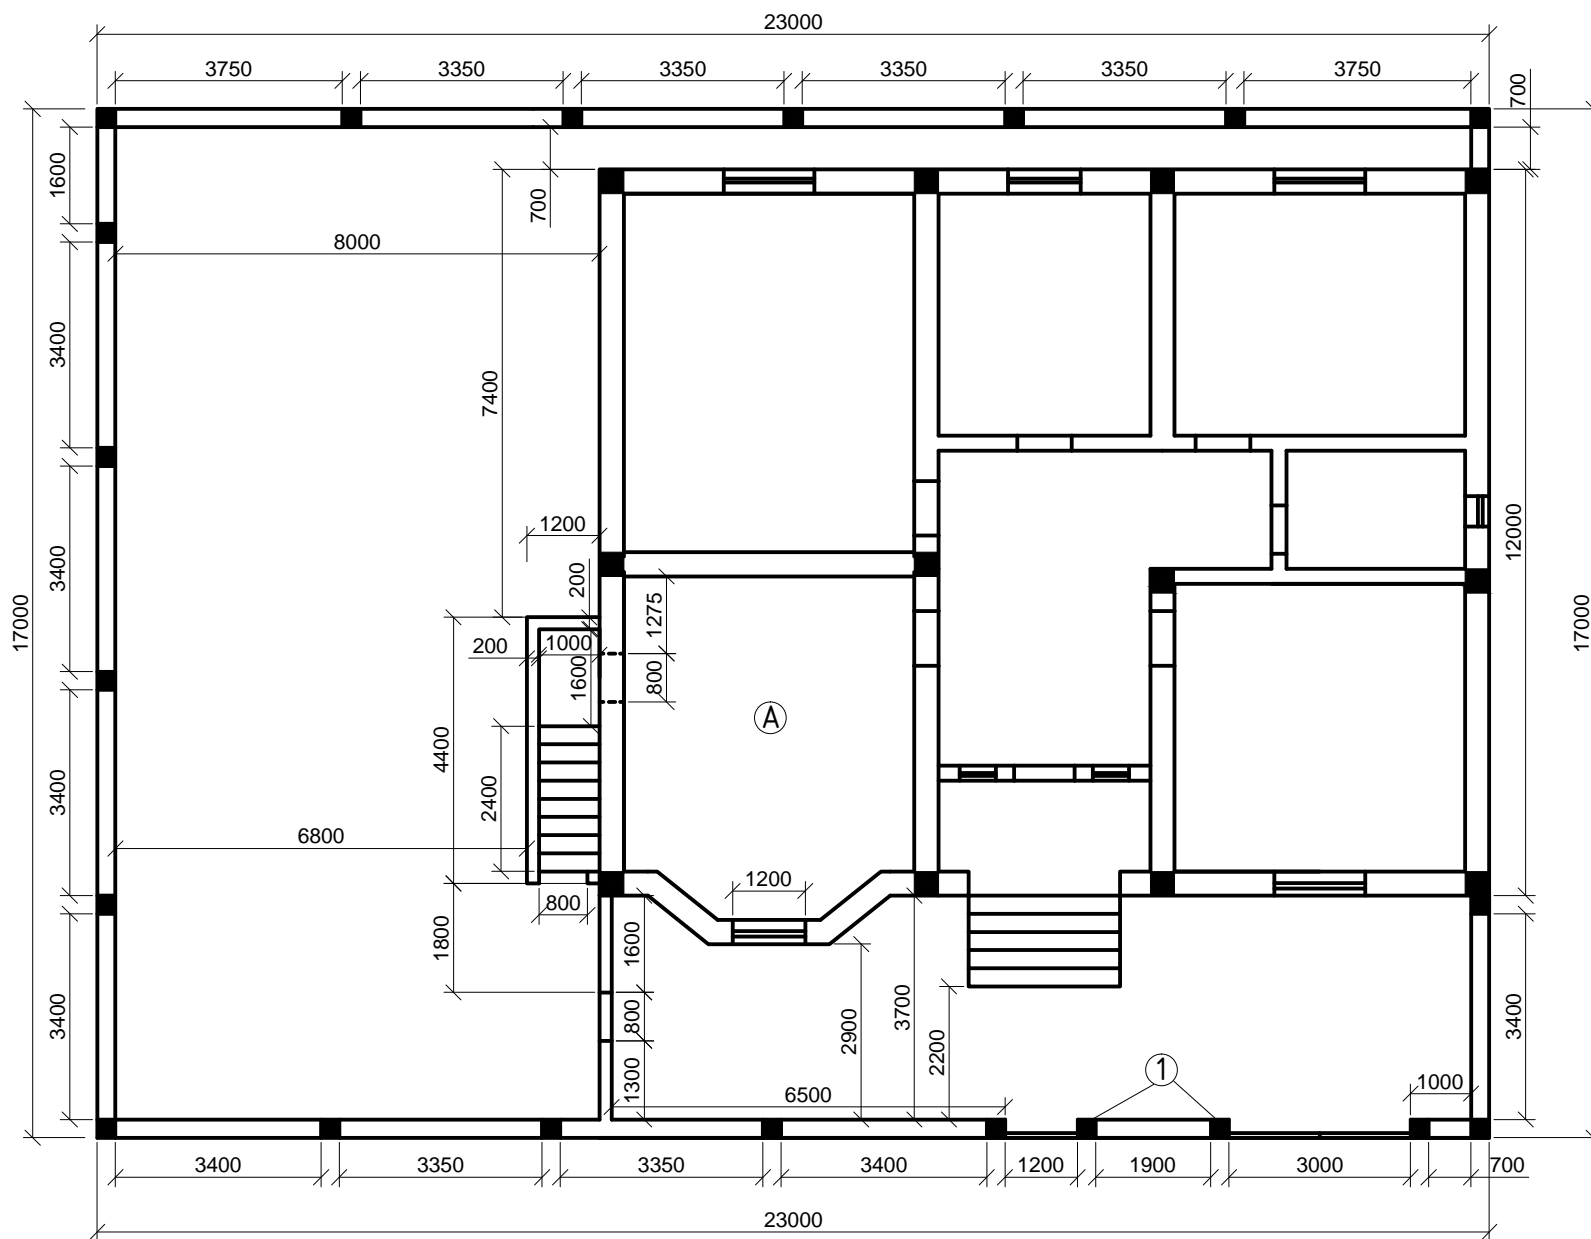

А-Подвал


1-Монолитный ж\б столб-300х300х1800мм.

2-Монолитный ж\б пояс-300х400мм.

3-Монолитная ж\б плита над подвалом- $h=150$ мм.

4-Монолитный ж\б пояс по контуру подвала-300х600мм.

Вход в подвал

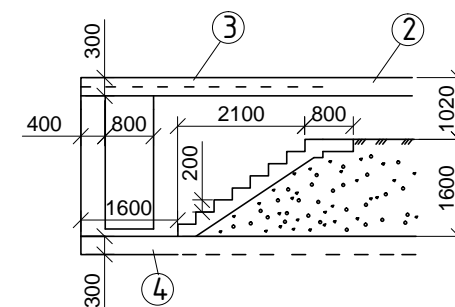

Высота фундамента под забор-50см,глубина заложения-30см.(всего80см).Общая высота забора от уровня земли-2м30см.не считая глубину заложения-30см.Высота фундамента дома 1м,глубина заложения-55см.Восновании фундамента монолитная ж\б подушка-25х60см