



Телекоммуникационная стойка КЦ-1 (серверная МФЦ пом. 209)

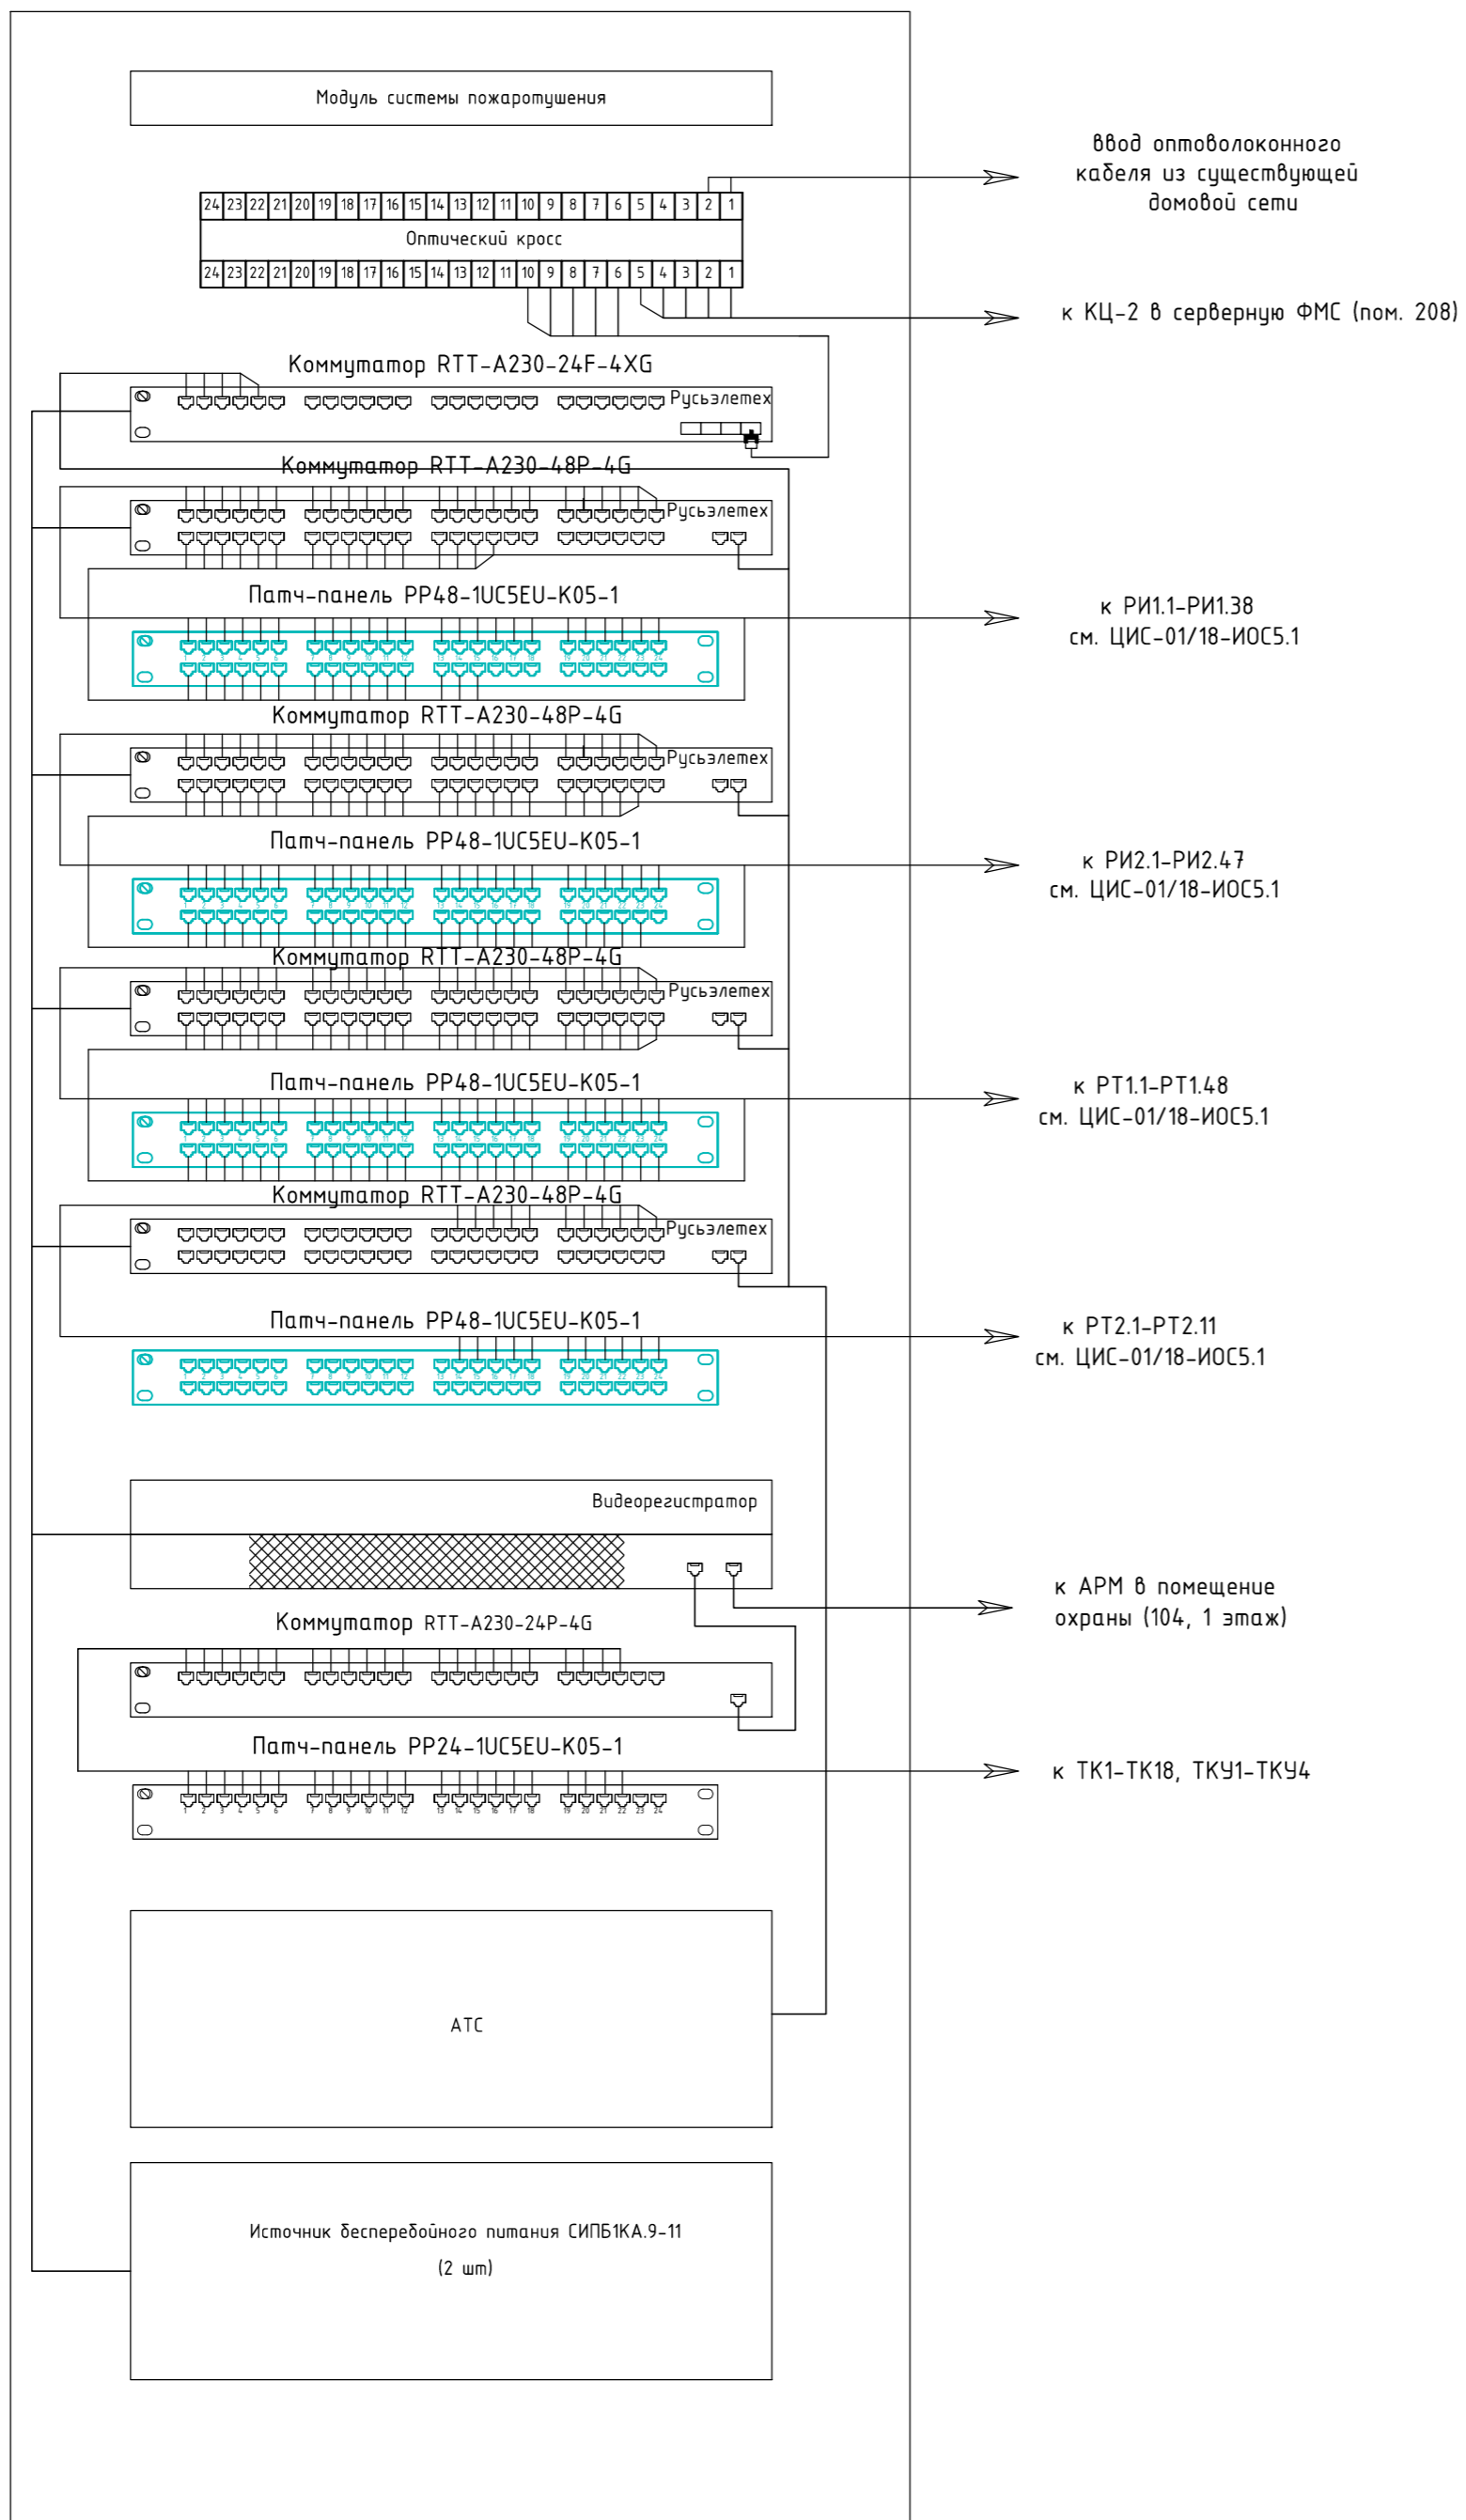

Телекоммуникационная стойка КЦ-2 (серверная ФМС пом. 208)

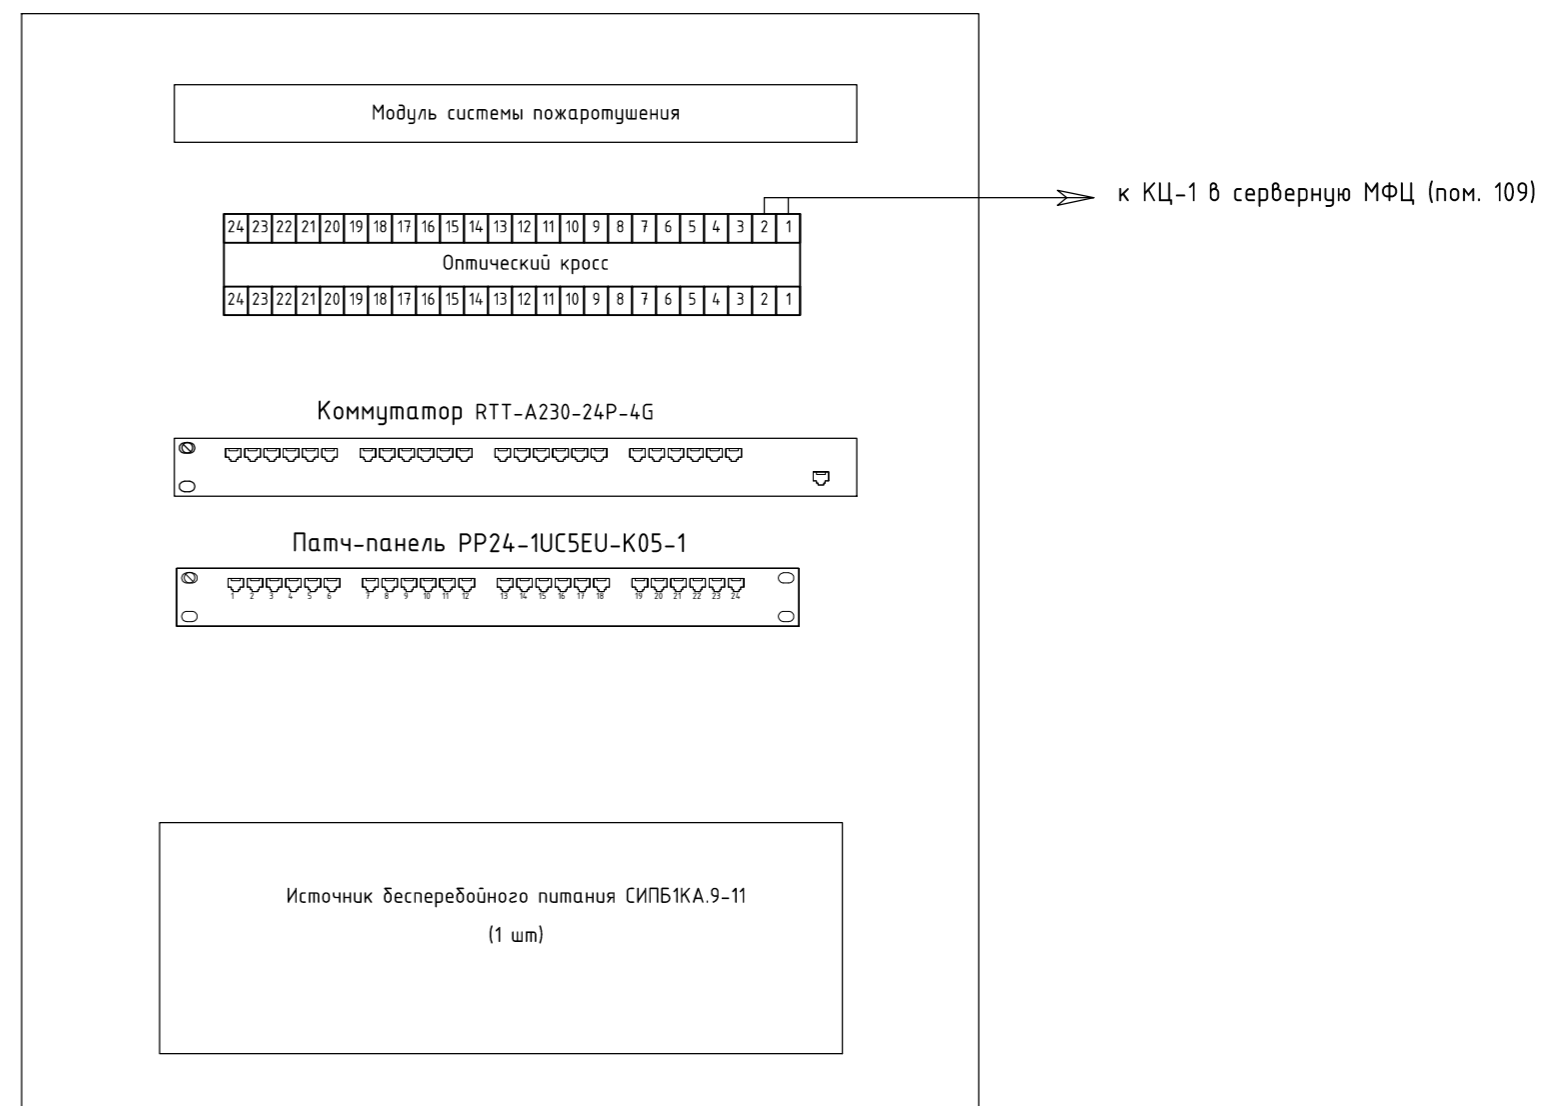

Изм. № подл. Подпись и дата Взам. инв. №

Изм.	Кол.уч.	Лист			
Разраб.					
Проверил					
Рук.гр.					
ГИП					
Нач.отд.					
Н.контр.					