


Условные обозначения:

- труба водопроводная Ду100;
- труба водопроводная Ду50;
- - Спринклерный ороситель розеткой 50мм;
- ⊗ - Клапан обратный Ду100;
- ⊗ - Задвижка дисковая с контролем положения Ду100;
- ⊙ - Спринклерный узел прямоугольный Ду100;
- - Регулятор давления Ду100;

- Примечание:
1. Расстояние между узлами крепления труб не должен превышать 2м;
  2. Расстояние от оросителя до стены не должен превышать 2м;
  3. Расстояние от центра термочувствительного элемента теплового энка спринклерного оросителя до плоскости перекрытия (покрытия) должно быть в пределах от 0,08 до 0,30м;

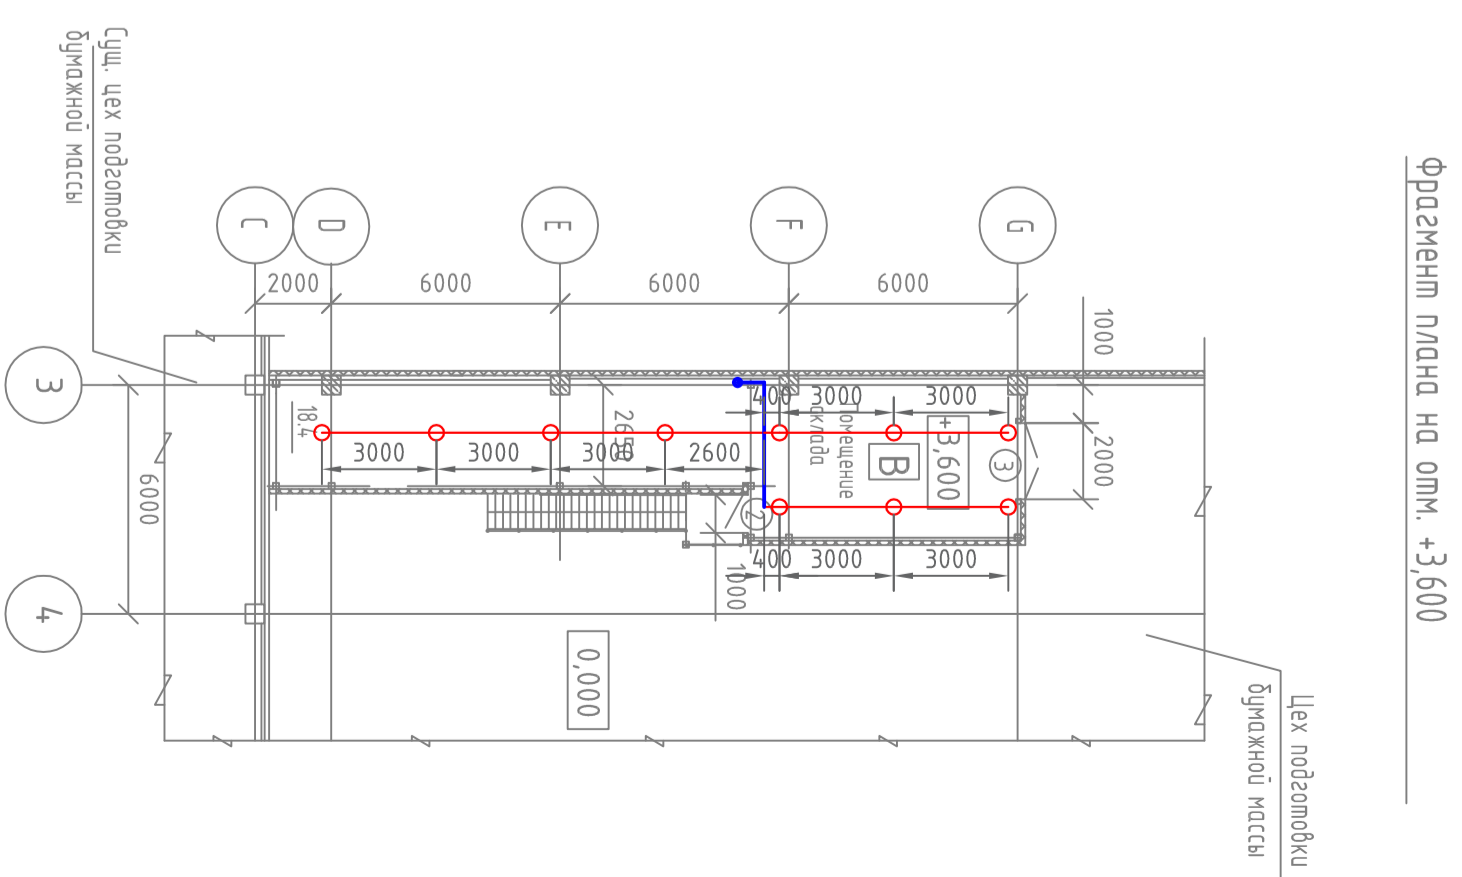

Фрагмент плана на отм. +3,600

Лифт подземаки  
бумажной массы