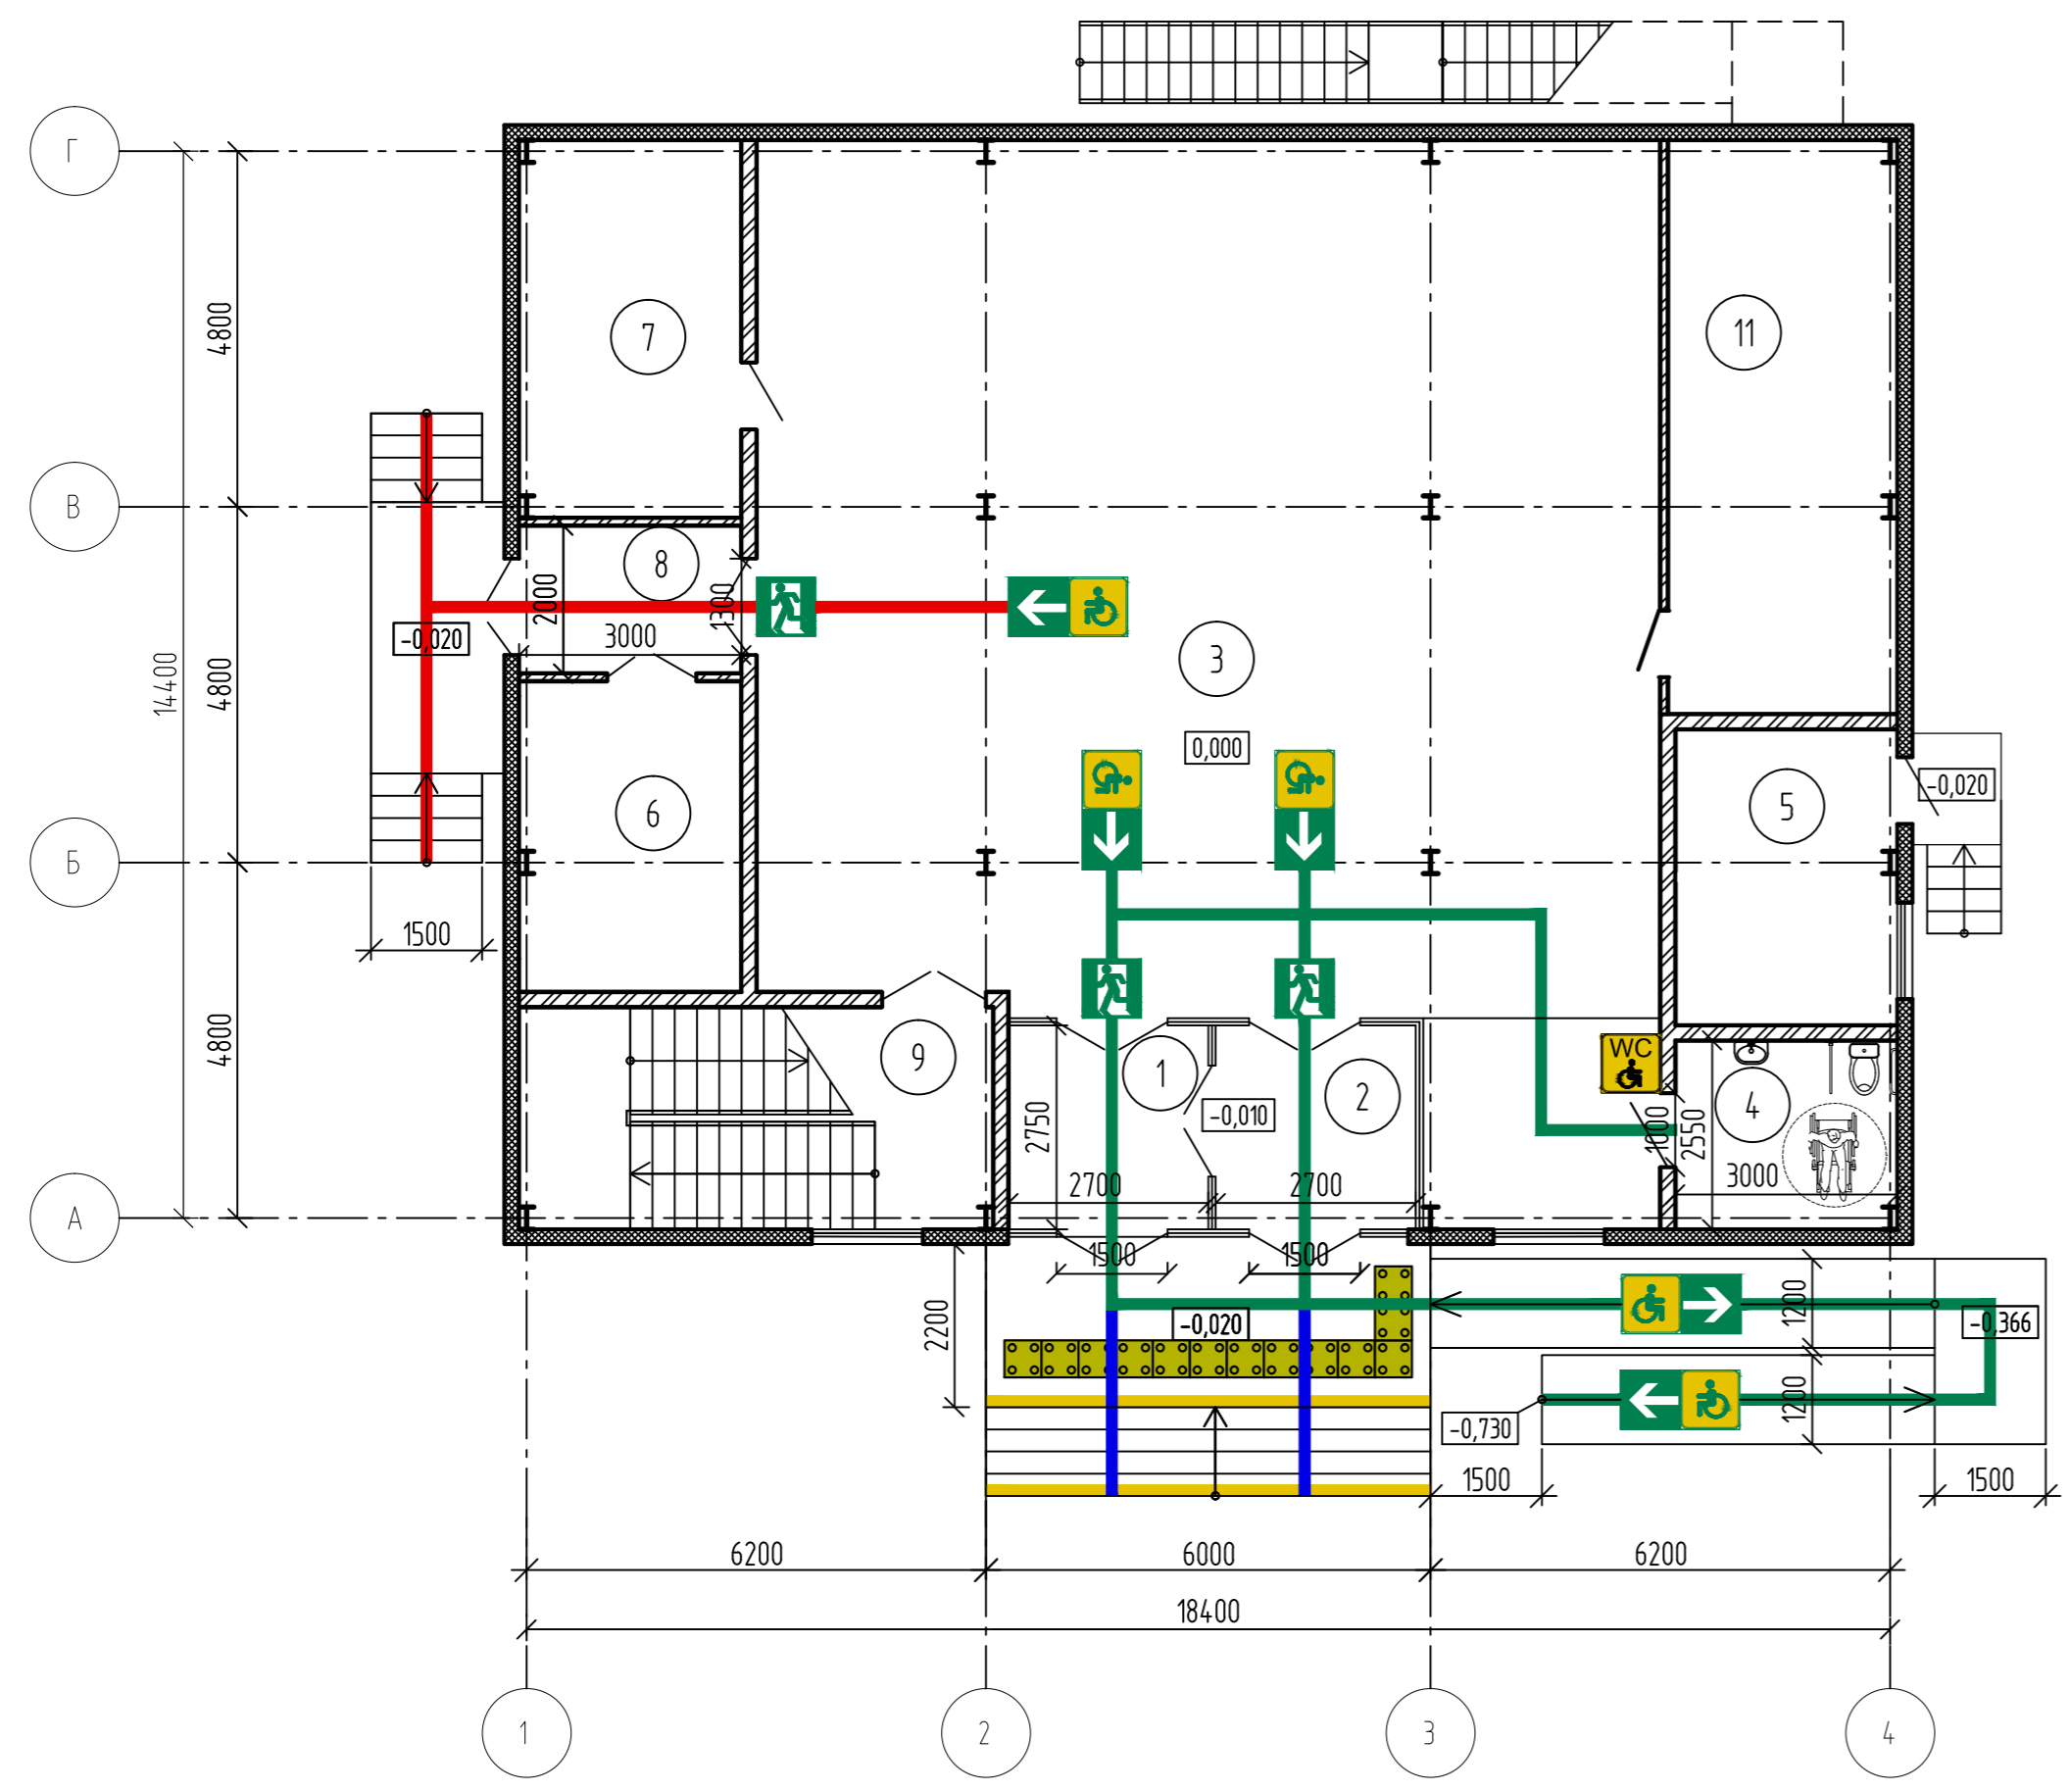

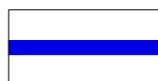




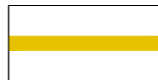
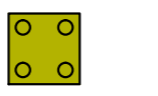


План на отм. 0,000



Экспликация помещений

Условные обозначения:

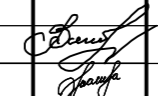
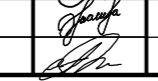
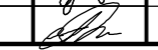

-  - пути перемещения и эвакуации инвалидов групп мобильности М1, М2, М3, М4;
-  - пути перемещения и эвакуации инвалидов групп мобильности М1, М2, М3;
-  - пути эвакуации инвалидов групп мобильности М1, М2, М3;
-  - направление движения инвалидов к выходу из здания;
-  - эвакуационный выход;
-  - санузел для инвалидов;
-  - контрастная полоса на поверхности лестничной ступени;
-  - тактильный напольный указатель

Ном. п/п	Наименование	Един. изм.	Площадь	Примечание
1	Тамбур	м <sup>2</sup>	7,37	
2	Тамбур	м <sup>2</sup>	7,42	
3	Торговый зал	м <sup>2</sup>	151,9	
4	Санузел	м <sup>2</sup>	7,54	
5	Тепловой пункт	м <sup>2</sup>	11,80	
6	Загрузочная	м <sup>2</sup>	12,40	
7	Кабинет	м <sup>2</sup>	15,14	
8	Тамбур	м <sup>2</sup>	5,84	
9	Лестница	м <sup>2</sup>	19,01	
10	Склад	м <sup>2</sup>	252,10	
11	Подсобное помещение	м <sup>2</sup>	24,00	

Инв. № подл. 14.207/3

Подл. и дата

Взам. инв. №

14.20-ОДИ				
Магазин по адресу: г. Якутск, ул. Чернышевского, дом 68				
Изм.	Кол.уч.	Лист	№ док.	Подпись
Магазин				Стадия
				Лист
				Листов
				п
				2
Проверил	Карих		11.18	План на отм. 0,000. Схема путей перемещения и эвакуации инвалидов
Исполнил	Попова		11.18	
Н.контр.	Нечаев		11.18	
				ООО "Главстройпроект" г. Якутск