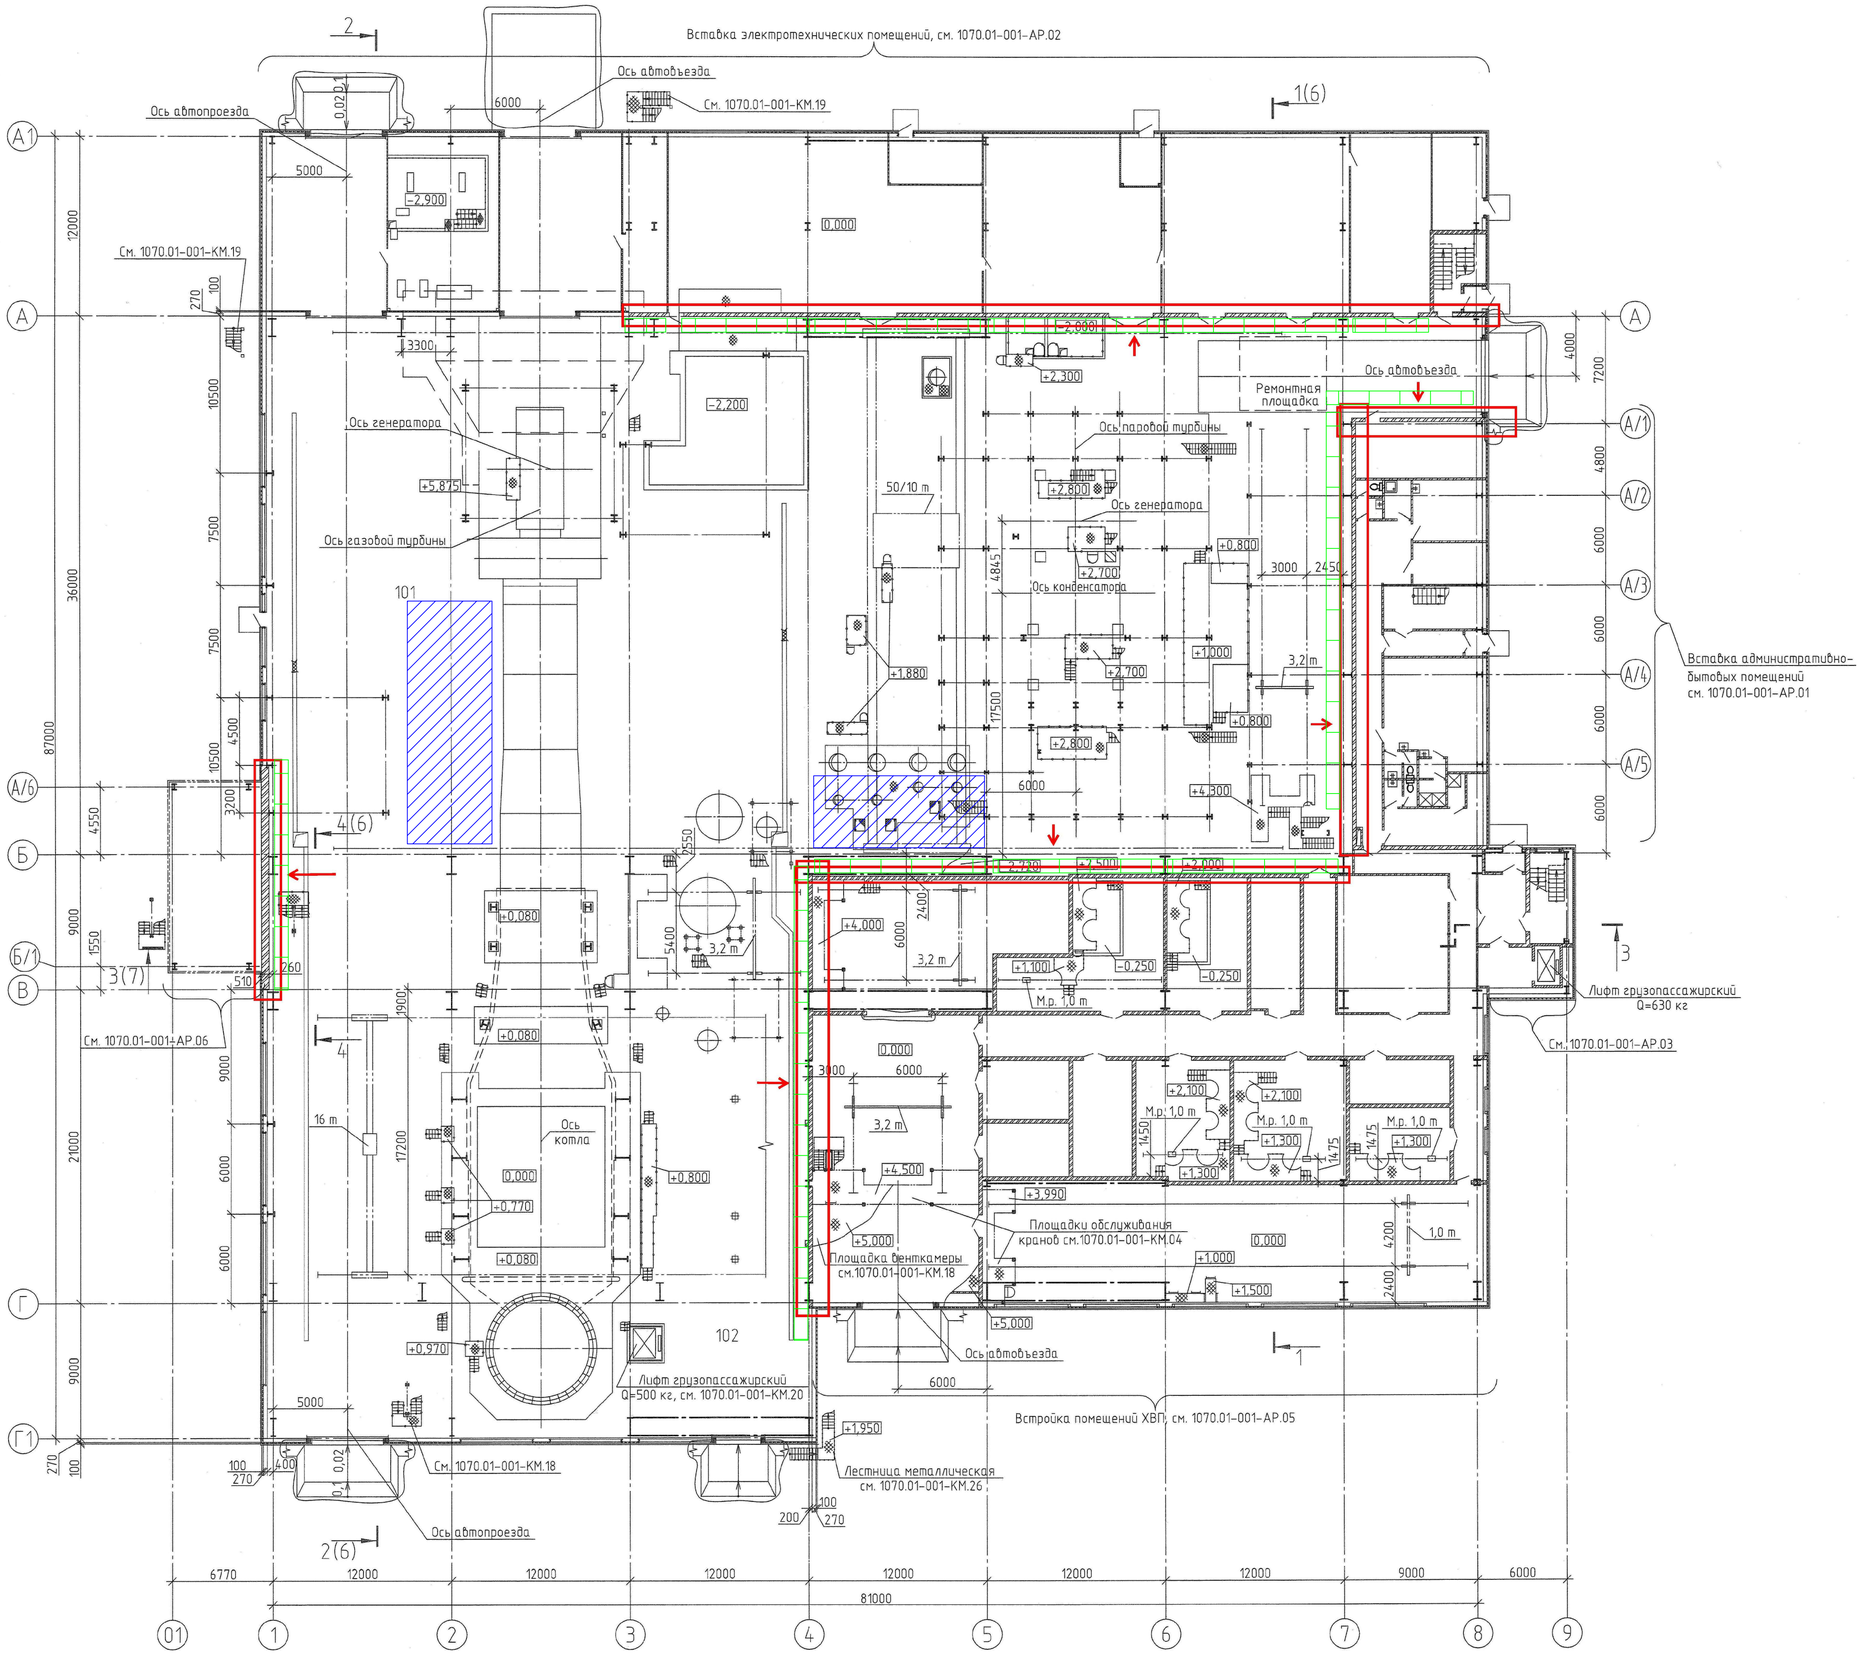

Условные обозначения:

- Площадка складирования материалов.
- Зона работ по устройству перегородок из профлиста
- Зона установки лесов и подмостей

						ППР			
						Строительство ТЭЦ "Академическая" 2-й этап строительства (пусковой комплекс 2)			
Изм.	Кол.уч.	Лист	№ док.	Подп.	Дата				
Разработал						Главный корпус. Устройство облицовки внутренних перегородок профлистом.	Стадия	Лист	Листов
Проверил							П	1	
						План на отм. 0,000	ООО "ГДС-Строй"		
Н.контр.									

Согласовано

Взам. инв. №

Подп. и дата

Инв. № подл.

Формат А1