

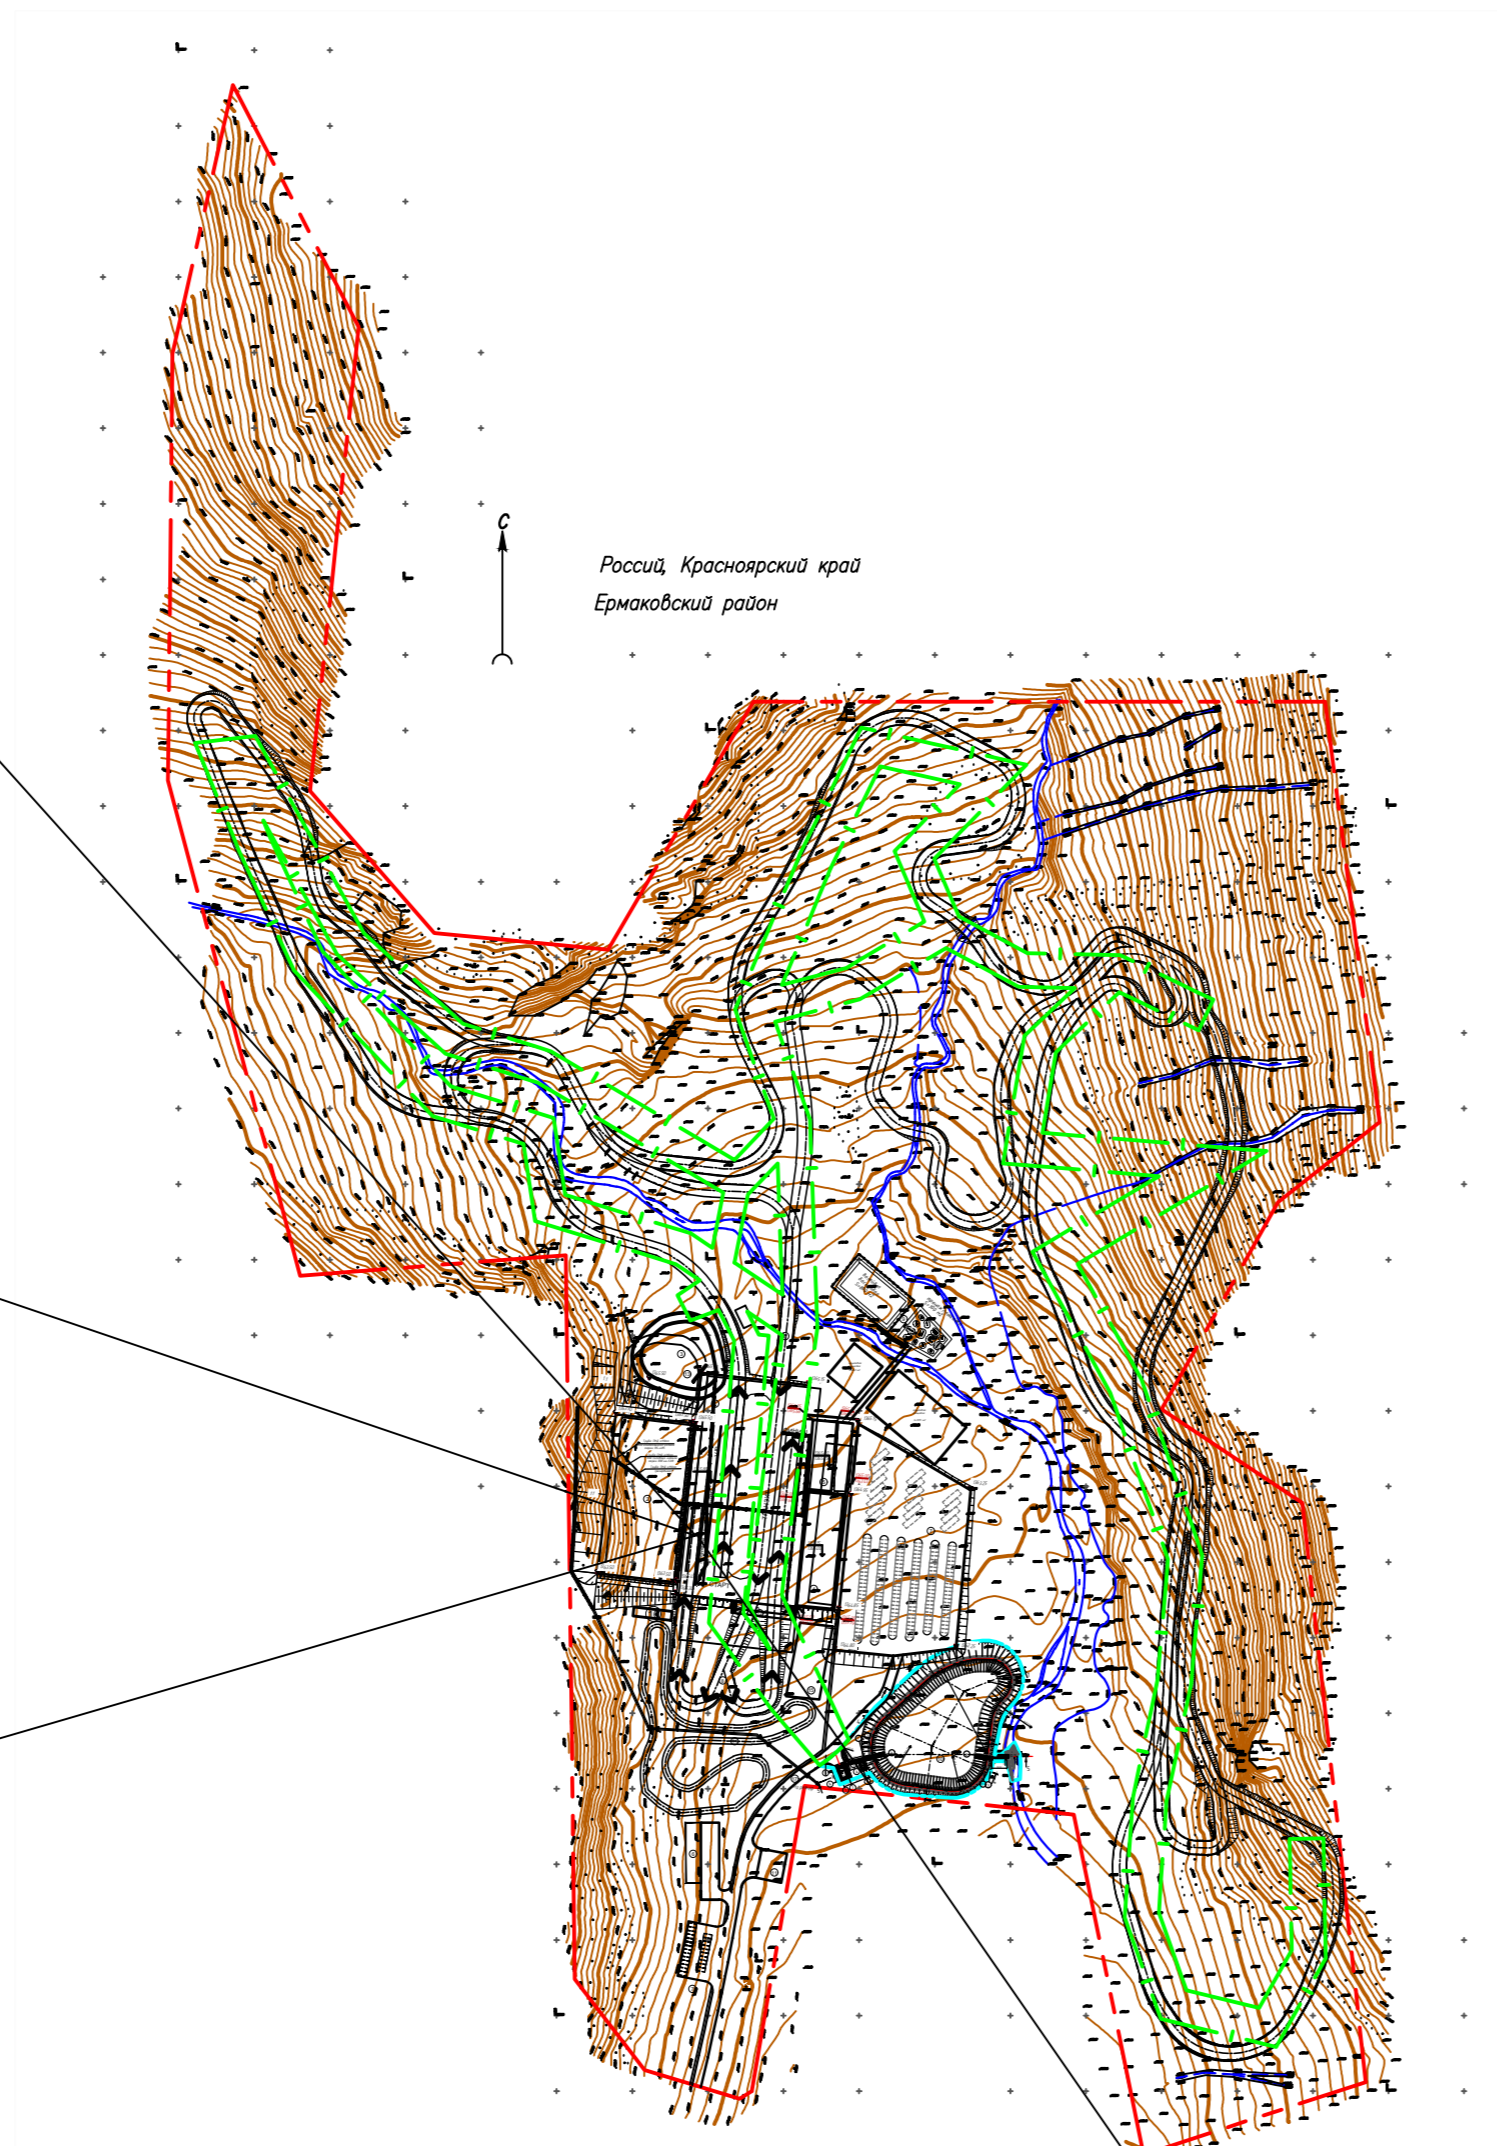
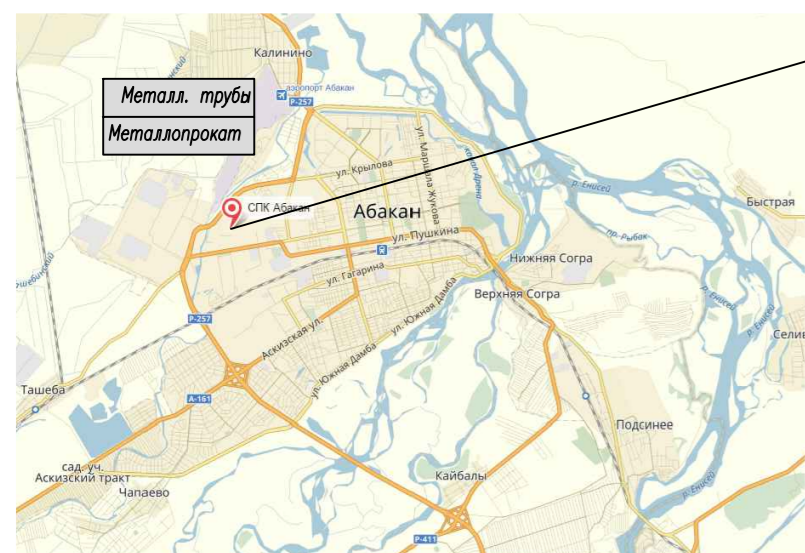
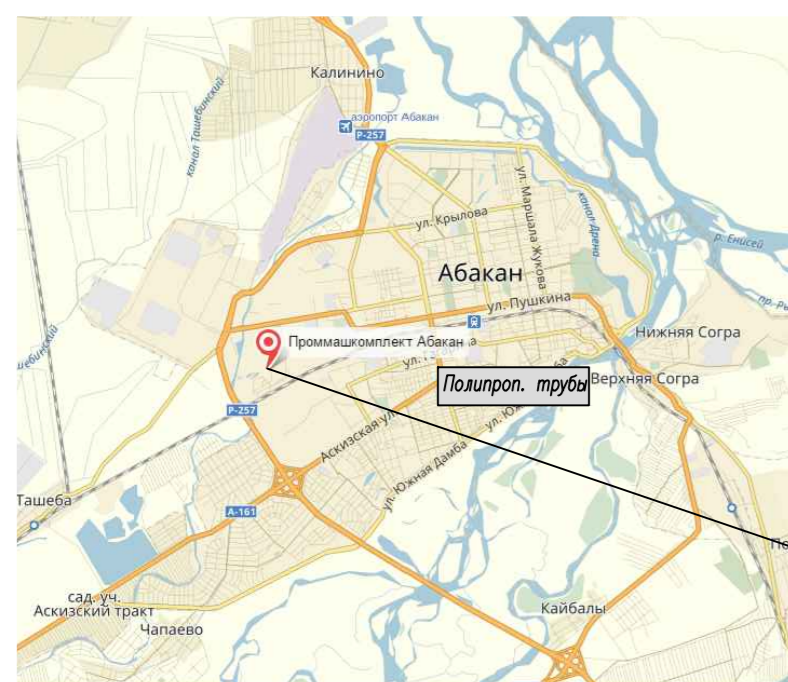


Карта схема М1:5000

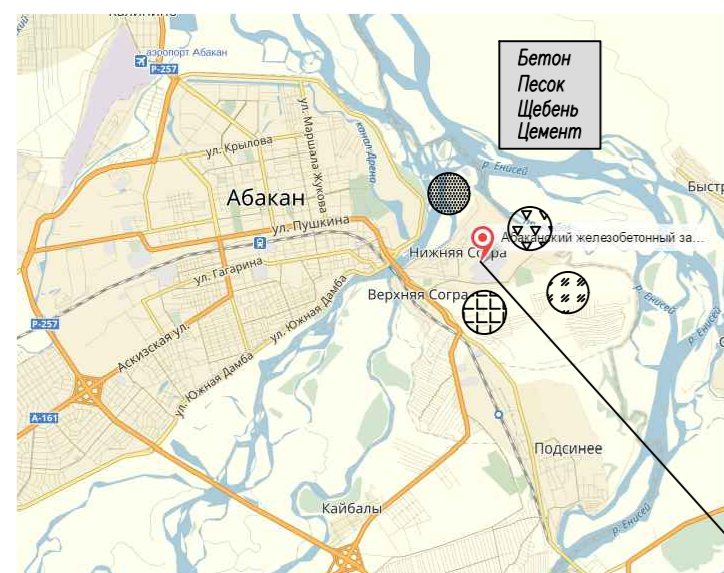

Ситуационный план М1:50000

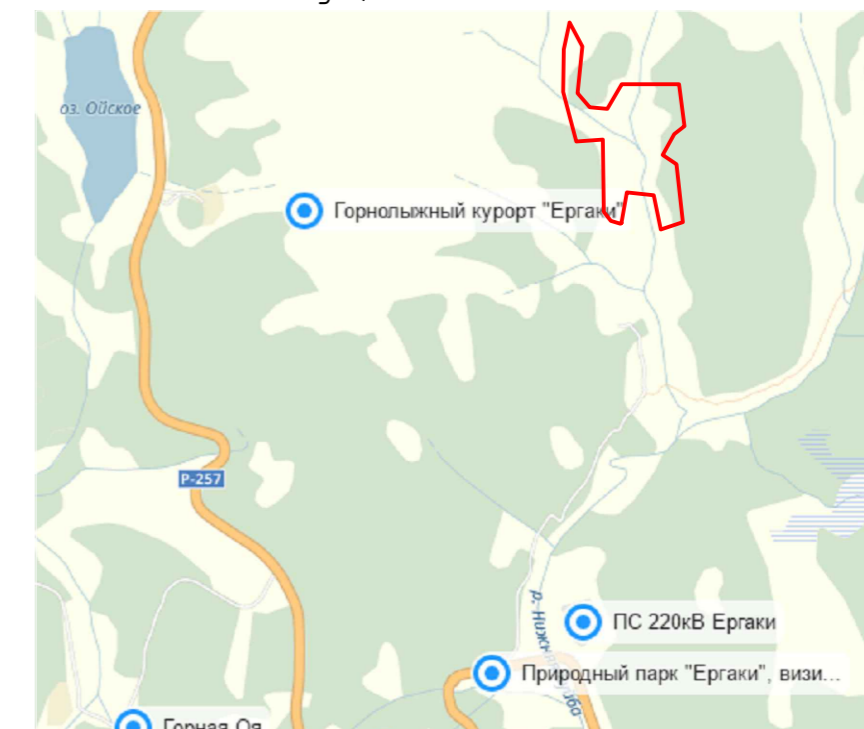

1. Сборные ж.б. конструкции
ООО "Абаканский железобетонный завод" Республика Хакасия, г. Абакан, ул. Будённого, 88 Е, до приобъектного склада автотранспортом - 200км;
2. Цемент
Компания Абаканская цементная база Республика Хакасия, г. Абакан, Складская, 2А, до приобъектного склада автотранспортом - 200 км;
3. Битум
ЗАО ТомскПромДеталь Республка Тыва г. Кызыл, Улица Ремизова, 15, до приобъектного склада автотранспортом - 200км;
4. Полипропиленовые трубы
Проммашкомплект Республика Хакасия, г. Абакан, ул. Заводская, 18, до приобъектного склада автотранспортом - 200 км;
5. Бетон
ООО "Абаканский железобетонный завод" Республика Хакасия, г. Абакан, ул. Будённого, 88 Е, до приобъектного склада автотранспортом - 200км;
6. Песок
ООО "Абаканский железобетонный завод" Республика Хакасия, г. Абакан, ул. Будённого, 88 Е, до приобъектного склада автотранспортом - 200км;
7. Щебень
ООО "Абаканский железобетонный завод" Республика Хакасия, г. Абакан, ул. Будённого, 88 Е, до приобъектного склада автотранспортом - 200км;
8. Песчано-гравийная смесь
ООО "Абаканский железобетонный завод" Республика Хакасия, г. Абакан, ул. Будённого, 88 Е, до приобъектного склада автотранспортом - 200км;
9. Металлопрокат
АО "Сталепромышленная компания" Республика Хакасия, г. Абакан 1ул. Складская, 15, до приобъектного склада автотранспортом - 200 км;
10. Железобетонные конструкции
ООО "Абаканский железобетонный завод" Республика Хакасия, г. Абакан, ул. Будённого, 88 Е, до приобъектного склада автотранспортом - 200км;
11. Песок для бетона
ООО "Абаканский железобетонный завод" Республика Хакасия, г. Абакан, ул. Будённого, 88 Е, до приобъектного склада автотранспортом - 200км;

1. Система координат МСК-167
2. Система высот Балтийская 1977 г.
3. Горизонталы пробегены через 1 м



Условные обозначения:

- щебень гранитный
- битум
- металлпрокат
- цемент
- песчано-гравийная смесь
- бетон
- песок

Изм.						Лист			Подк.			Подпись			Дата		
ПР.01.04-СИС-П-ИЛО-П-ПОС																	
Система искусственного снегообразования (СИС) и технический водоем для строительства объекта: «Центр спортивной подготовки «Ергаки», расположенного по адресу: Красноярский край, Ермаковский район, КГУ «Усинское лесничество (2 очередь)»																	
Проект организации строительства												Стадия	Лист	Листов			
Карта-схема												п	1				
Н. контр.		Салихова		03.16		ГИП		Епишин		03.16							

Согласовано
 Подпись и дата
 Взам. инв. №
 Инв. № подл.