



I-й этап (разборка фундаментов)

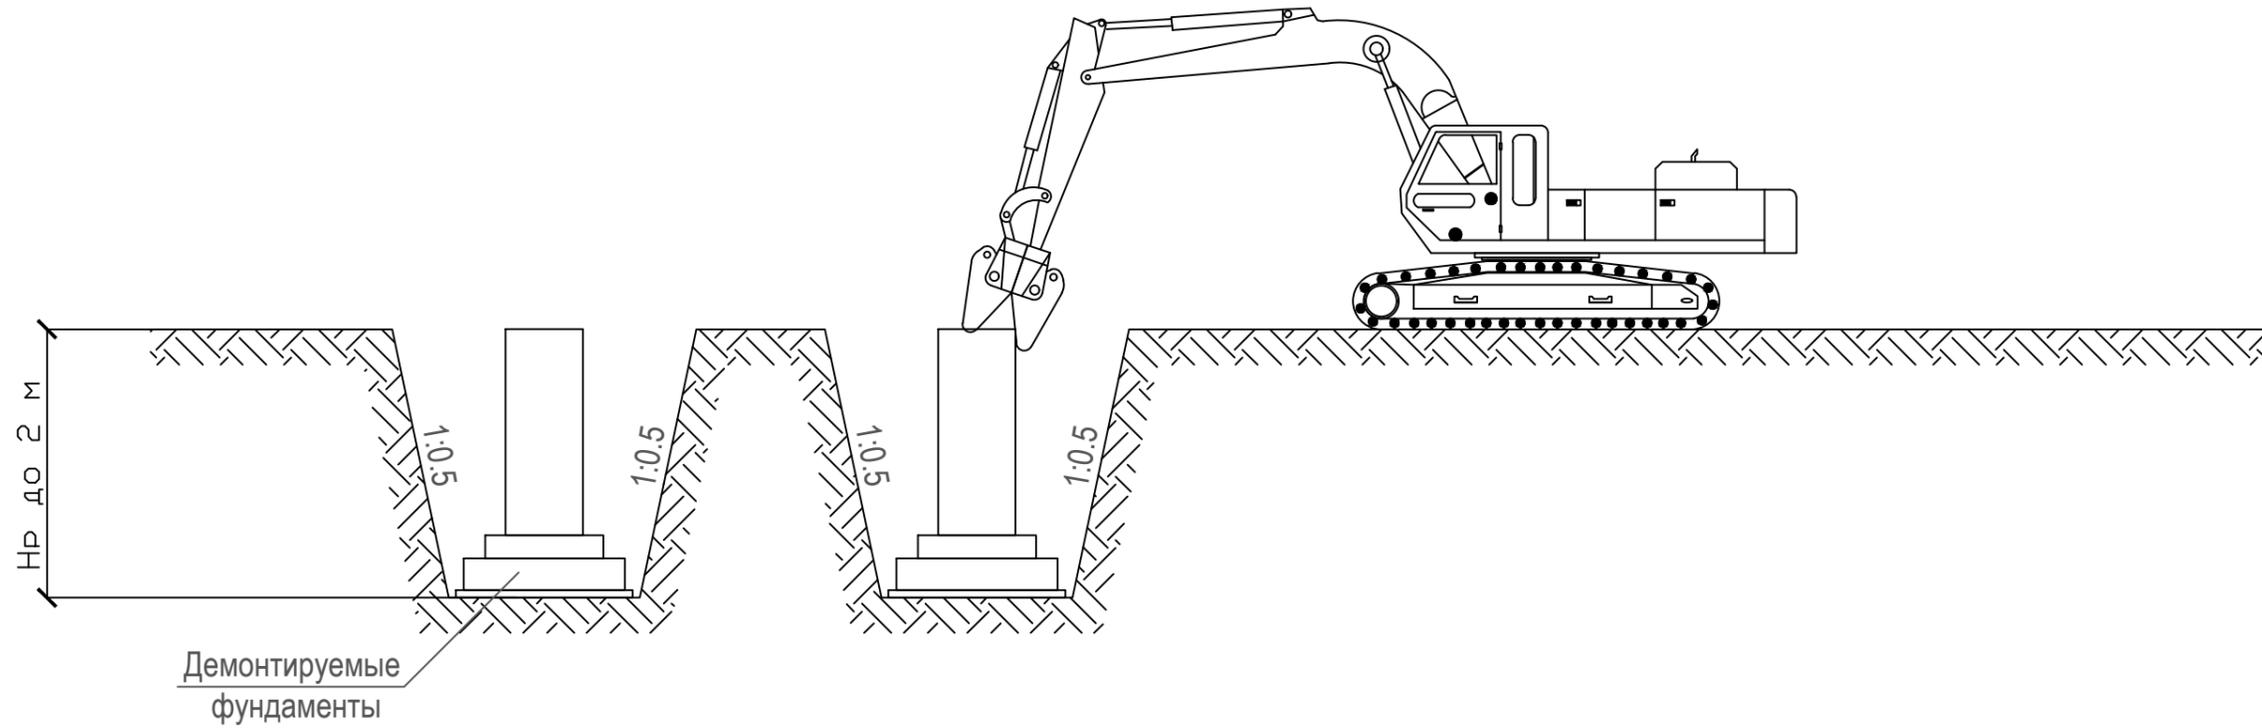

II-й этап (погрузка и вывоз строительного мусора)

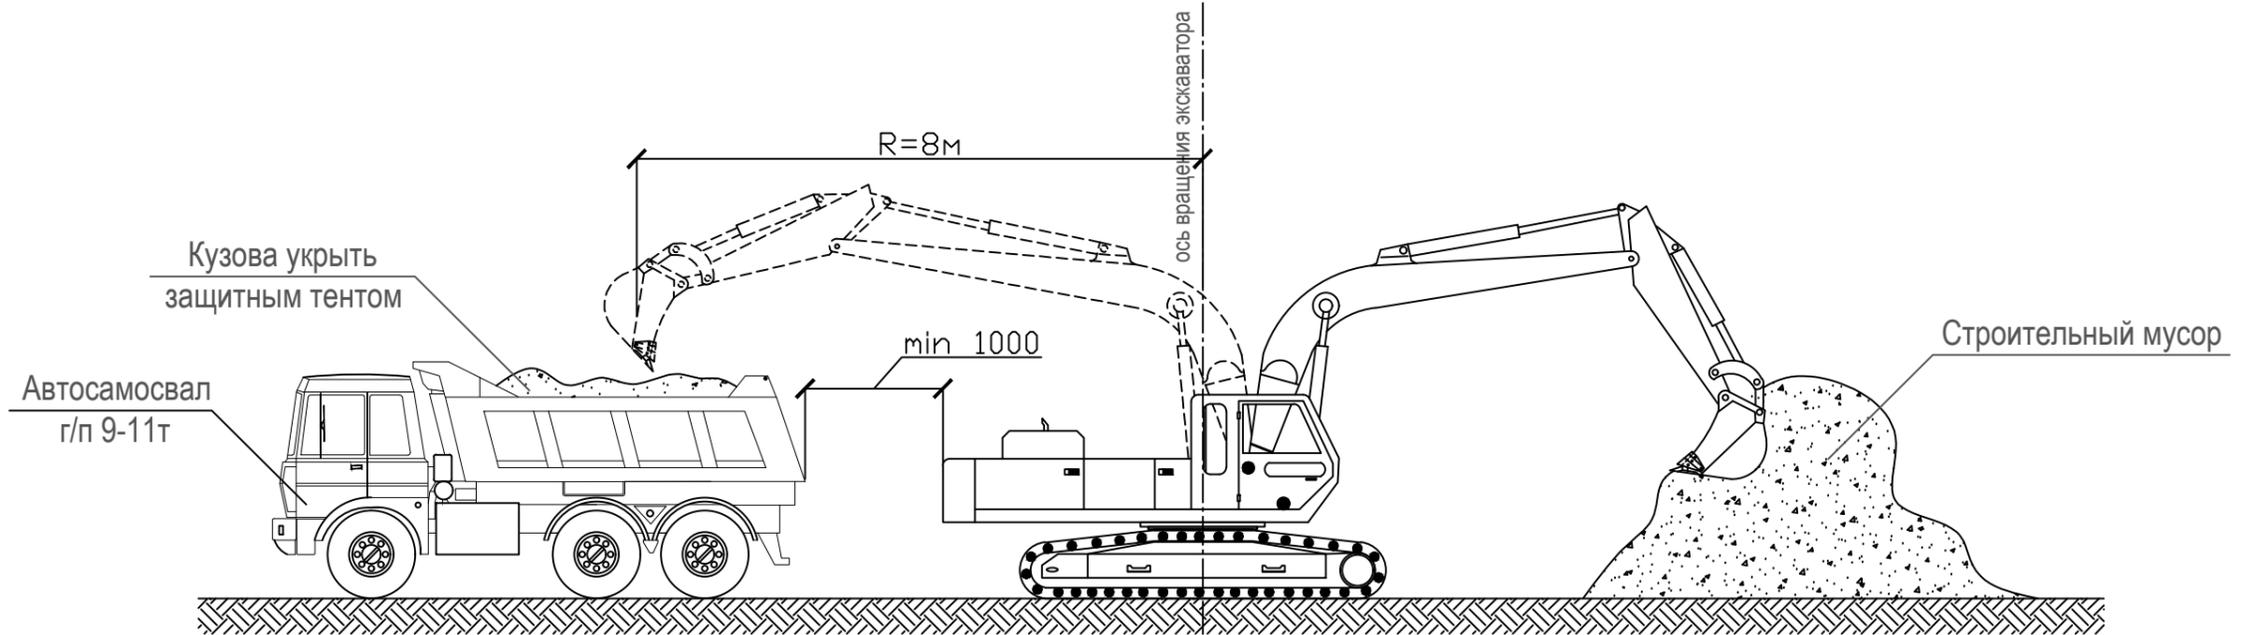

Согласовано

Взам. инв. N

Подпись и дата

Инв. N подл.

						ПР-16-14-ПОД			
						Здание кафе по ул. Голева 11а в Дзержинском р-не г. Перми.			
Изм.	Кол.уч	Лист	N док	Подп.	Дата	Проект организации работ по сносу или демонтажу объектов капитального строительства	Стадия	Лист	Листов
							Р	3	
Н.контр.		Губанов			07.17	Технологическая карта-схема последовательности сноса (демонтажа) строительных конструкций	ООО "ТЕХНОЛОГИЯ"		