ЗАКАЗ №3/6254-16-01.09.2016г
в 1-й части

СХЕМА РАСПОЛОЖЕНИЯ ЧАСТЕЙ

1

3/6254-16(163218887); NORMAL(1:500)

Ситуационный план М1:2000

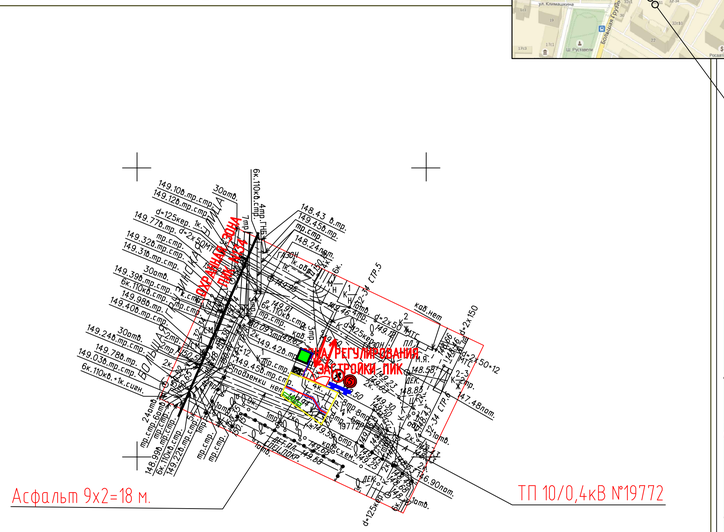

Условные обозначения проектируемых сетей :

- кабель АПвБбШп(г) 0,4 кВ в земле в ПЭ трубе SDR 17,6 63х3,8 мм проложенный в траншее

ЛИНИИ ГРАДОСТРОИТЕЛЬНОГО РЕГУЛИРОВАНИЯ НАНЕСЕНЫ ПО СОСТОЯНИЮ НА 09.09.2016 Г.

Условные обозначения линий градостроительного регулирования

Условные обозначения подземных инженерных коммуникаций

ЛИНИИ ГРАДОСТРОИТЕЛЬНОГО РЕГУЛИРОВАНИЯ НАНЕСЕНЫ ПО СОСТОЯНИЮ НА 09.09.16

ПРОЕКТИРОВАНИЕ ВЫПОЛНИТЬ В УВЯЗКЕ С СУЩЕСТВУЮЩИМИ ОТМЕТКАМИ

Срок действия инженерно-топографического плана – 3 года с момента изготовления(п.1.4., Раздел II постановления Правительства Москвы от 19.05.2015 №284-ПП «Об утверждении порядка оформления ордеров (разрешений) на проведение земляных работ, установку временных ограждений, размещение временных объектов в городе Москве»)

По вопросам несоответствия планового положения подземных коммуникаций обращаться по тел. (495) 614-54-39

Без печати ГУП "Мосгеотрест" недействителен Использование другими организациями не допускается			ИНЖЕНЕРНО-ТОПОГРАФИЧЕСКИЙ ПЛАН			МОСКОМАРХИТЕКТУРА © ГУП "Мосгеотрест"
Полевые работы	Отрещенко П. Б.		Заказ № 3/6254-16		от 01.09.2016	
Камерал. работы	Воронко О. А.		Заказчик: ООО "СТЭМ-Инжиниринг"			
Подзем. работы	Самойлова Н. Д.					
Коррект. топогр.	Корпусова С. В.		Наименование объекта:			
Коррект. подзем.	Рыжкова Л.А.					
ЛГР (Кр.лин.)	Тоненбаум М. Ю.		Адрес объекта: г.Москва, ЦАО, Большая Грузинская улица, д.32-34, стр.8	Лист	Листов	Масштаб
Дубликат кр.отм	Петрушина М. Д.		Номенклатура: А-XII-06-13	1	1	1500
Дата выпуска заказа 12.09.2016						

Согласовано

Зам. инв. №

Подп. и дата

Инв. № подл.

Государственное унитарное предприятие города Москвы «Московский городской трест геодезических и картографических работ ГУП МОСГОРТРЕСТ»
Фирма 1966 18 Ленинградский проспект, д.11 Тел./факс 8-499-157-66-39

Технический паспорт № 7169
о соответствии расположенных на Земельном участке подземных коммуникаций и сооружений в городе Москва.

от 03.11.2016 года

Адрес работ: ул. Большая Грузинская, д.32-34, стр.8
Проектная организация: ООО „СТЭМ-Инжиниринг"
Организация заказчик: ООО „СТЭМ"
Виды и объемы работ: Прокладка КЛ 0,4кВ - L=15,0м

Нач. группы (ред. маркш.): Исполнитель: Васильев С.Н.

Приказ ГУП «МОСГОРТРЕСТ» «Об утверждении Положения о Центральном отделе 2 регионально-эксплуатационный район»
Заместитель руководителя УКС - Начальник РЭР

ПАО «РОСТЕЛЕКОМ»
Макрорегиональный филиал «Центр»
ТЦТЭТ №2 МГУТЭ
СОГЛАСОВАНО 23261
Русинова Л.Б. «13» 10 2016 г.

Условные обозначения:

- временное ограждение бытового городка;
- временный въезд/выезд на строительную площадку;
- пост охраны (КПП);
- информационный щит;
- стенд с противопожарным инвентарем;
- знак ограничения скорости движения автотранспорта;
- знак "проход запрещен";

Указания к стройгенплану:

1. Данный стройгенплан разработан на строительство электроснабжения нежилого здания ООО "Граник", ул. Б.Грузинская, д. 32-34, стр.8 выполнен на основании ТУ №ИЛ-16-00-94 1905/125/МС.
До начала производства работ необходимо выполнить работы подготовительного периода:
- установить у въезда мойки колес "Мойдодыр";
- устроить бытовой городок в соответствии со стройгенпланом;
- выполнить освещение площадки и рабочих мест согласно ГОСТ 12.1.046-85;
- установить стенды с первичными средствами пожаротушения;
- установить стенды со схемами строповок;
-у въезда на стройплощадку установить план пожарной защиты в соответствии с ГОСТ 12.1.004-91 с нанесенными строящимися и вспомогательными зданиями, въездами, подъездами
3. Порядок последовательности производства работ устройства сетей электроснабжения разрабатывается в Проекте производства работ (ППР)
4. Для обеспечения пожарной безопасности на стройплощадке необходимо установить ящики с песком, бочки с водой, щиты с противопожарным инвентарем.
В соответствии с Федеральным законом РФ "О пожарной безопасности" выполнить следующие мероприятия:
- бытовые помещения обеспечиваются пожарной сигнализацией, щитами с противопожарным инвентарем, огнетушители типа ОП-5, дымовыми извещателями и пожарной сигнализацией с выводом сигнала к посту охраны. У бытовок разместить стенды с противопожарным оборудованием;
- приказом назначить ответственных за пожарную безопасность на объекте;
- ответственность за пожарную безопасность на период строительства несет строительная фирма.
Выполнить освещение строительной площадки и рабочих мест в соответствии с ГОСТ 12.1.046-85.
Оборудовать место для курения.
5. Все строительные работы выполнять в соответствии с требованиями:
- СНиП 12-03-2001 "Безопасность труда в строительстве". Часть 1.
- СНиП 12-04-2002 "Безопасность труда в строительстве". Часть 2.
- СНиП 12-01-2004 "Организация строительства".
- СНиП 3.01.03-84 "Геодезические работы в строительстве".
- ГОСТ Р 12.4.026-2001 "Цвета сигнальные, знаки безопасности и разметка сигнальная".

Временное ограждение при строительстве наружных сетей (на бетонных подушках)

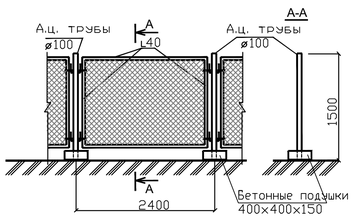

Информационный стенд

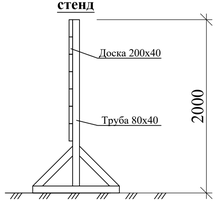

Пожарный стенд

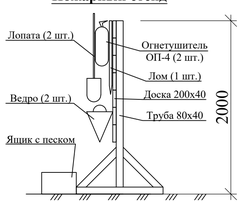

Конструктивные слои дорожной одежды

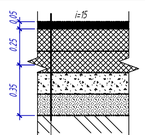

Асфальтобетон мелкозернистый марка I (ГОСТ 9128-97) - 4 см
Асфальтобетон крупнозернистый плотный тип Б, марка I (ГОСТ 9128-97) - 6 см
Асфальтобетон крупнозернистый с щебнем из осадочных пород тип Б, марка III (ГОСТ 9128-97) - 7 см
Жесткий укатываемый бетон В7,5 (ГОСТ 26633-91) - 17 см
Песок с К/ф не менее 3 с/сут и К/упл = 1,1 по ГОСТ 8736-93 » 35см
Уплотнённый грунт

Данный топографо-геодезический план смонтирован в электронном виде из фрагментов заказа №3/4245-16-01.06.2016г выданных ГУП "Мосгеотрест" и является их точной копией

Подпись

Место печати

Изм.	Кол. уч.	Лист	N° док.	Подпись	Дата	МКС-929530/ППР			
						Нежилое здание, расположенное по адресу: г.Москва, Большая Грузинская ул., д.32-34, стр.8			
Разработал		Митяшенков			06.17	Проект производства работ	Стадия	Лист	Листов
Проверил		Тупченков			06.17		Р	1	
Н. контроль		Сергеев			06.17				
Нач. отдела		Тупченков			06.17	Стройгенплан 1:500	Общество с ограниченной ответственностью "СТЭМ", свидетельство СРО №0277.01-2015-7726356144-П-188		
ГИП		Тупченков			06.17				

Формат А3х3