ЗАКАЗ №3/4245-16-01.06.2016г
в 1-й части

СХЕМА РАСПОЛОЖЕНИЯ ЧАСТЕЙ

1

3/4245-16(15747936); NORMAL(1:500)

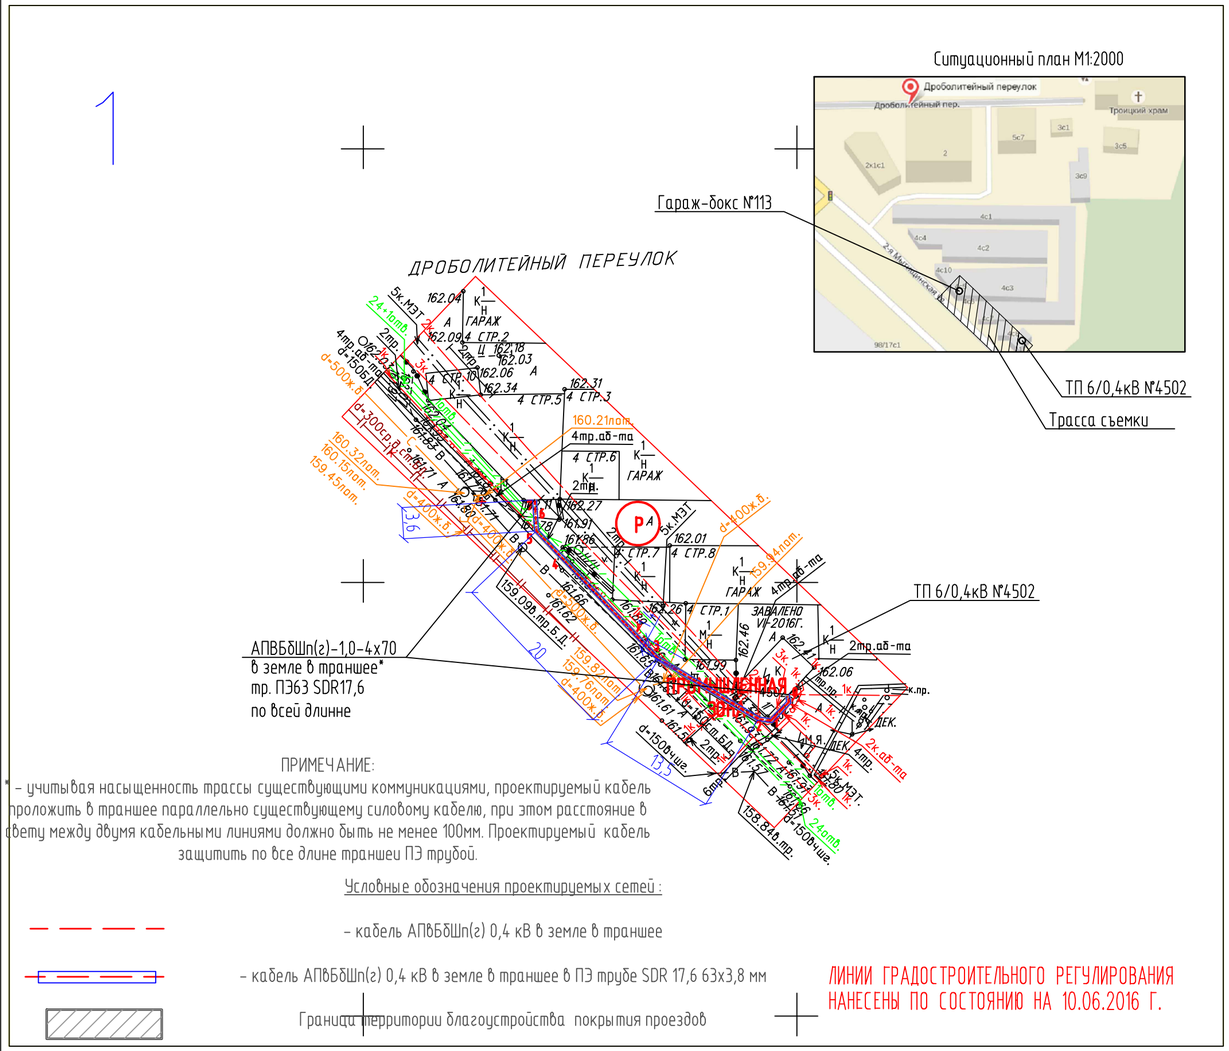

Система электроснабжения

ВЕДОМОСТЬ ОБЪЕМОВ РАБОТ ПО БЛАГОУСТРОЙСТВУ

г. Москва, пер.Дроболитейный, дом №4, стр.6

№ п/п	Наименование работ	Единица измерения	Количество
1	Разборка А/Б покрытия проездов - А/Б 10 см - бетонное основание 25 см	$м^2$	21,3
2	Восстановление А/Б покрытия проездов - А/Б мелкозернистый тип Б - 5см - А/Б крупнозернистый тип 1 - 6см - бетонное основание - 25 см	м2	21,3

Условные обозначения линий градостроительного регулирования

- границы территорий улично-дорожной сети
- границы водных поверхностей
- границы линий регулирования застройки, технических зон и окончательно неустроенных
- границы водоохранных зон
- границы территорий промышленных зон
- границы территорий памятников истории и культуры
- границы прибрежных полос
- границы режимов градостроительной деятельности на территориях природного комплекса
- границы историко-культурных заповедных территорий
- границы памятников природы
- границы жилых зон санитарной охраны
- границы сложенных территорий
- границы береговых полос
- границы территорий природного комплекса
- границы полосы отвода железных дорог
- границы охранных зон памятников истории и культуры
- границы особо охраняемых природных территорий
- границы зон санитарной охраны
- границы коммунальных зон
- границы охранной зоны ансамбля Московского Кремля
- границы зон охраняемого ландшафта
- границы санитарно-защитных зон

Условные обозначения подземных инженерных коммуникаций

- водопровод (водовод)
- дренаж
- газопровод
- кабель МОСЭНЕРГО
- кабель телевидения
- кабель МГС
- кабель радио
- воздухопровод
- кабель МОСЭЛЕКТРОТРАНС
- бронированный кабель связи
- блочная канализация МОСЭНЕРГО
- кабель заземления
- общий коллектор
- водосток
- канализация
- теплопровод
- кабель МОСГОРСВЕТ
- кабель ДС
- кабель связи УПО
- золопровод
- мазутопровод
- телефон. канализация
- вспомог. кабельный коллектор
- кабельный коллектор МОСЭНЕРГО
- бездейств. прокладки
- проекты

ЛИНИИ ГРАДОСТРОИТЕЛЬНОГО РЕГУЛИРОВАНИЯ НАНЕСЕНЫ ПО СОСТОЯНИЮ НА 10.06.16

ПРОЕКТИРОВАНИЕ ВЫПОЛНИТЬ В УВЯЗКЕ С СУЩЕСТВУЮЩИМИ ОТМЕТКАМИ

Срок действия инженерно-топографического плана – 3 года с момента изготовления(п.1.4., Раздел II постановления Правительства Москвы от 19.05.2015 №284-ПП «Об утверждении порядка оформления ордеров (разрешений) на проведение земляных работ, установку временных ограждений, размещение временных объектов в городе Москве»)

По вопросам несоответствия планового положения подземных коммуникаций обращаться по тел. (495) 614-54-39

Без печати ГУП "Мосгоргеотрест" недействителен Использование другими организациями не допускается				ИНЖЕНЕРНО-ТОПОГРАФИЧЕСКИЙ ПЛАН			МОСКОМАРХИТЕКТУРА © ГУП "Мосгоргеотрест"
Полевые работы	Отрещенко П. Б.			Заказ № 3/4245-16			от 01.06.2016
Камерал. работы	Воронова О. А.			Заказчик: ООО "СТЭМ-Инжиниринг"			
Подзем. работы	Самойлова Н. О.			Наименование объекта:			
Коррект. топогр.	Корпусова С. В.						
Коррект. подзем.	Рыжкова Л.А.						
ЛГР (Кр.лин.)	Таненбаум М. Ю.			Адрес объекта: г.Москва, СВАО, Дроболитейный переулок, д.4, стр.6	Лист	Листов	Масштаб
Дубликат кр.отм.	Петрунина М. Д.			Номенклатура: А-XV-09-07, А-XV-09-08	1	1	1:500
Дата выпуска заказа: 16.06.2016							

Данный топографо-геодезический план смонтирован в электронном виде из фрагментов заказа №3/4245-16-01.06.2016г выданных ГУП "Мосгеотрест" и является их точной копией

Подпись

Место печати

Изм.	Кол. уч.	Лист	№ док.	Подпись	Дата
Разработал		Митяшенков			06.17
Проверил		Тупиченков			06.17
Н. контроль		Сергеев			06.17
Нач. отдела		Тупиченков			06.17
ГИП		Тупиченков			06.17

МКС-929530/ЭС

Гараж-бокс №113 (пл. 17,9 кв.м.) расположенный по адресу: г.Москва, пер.Дроболитейный, дом №4, стр.6

Система электроснабжения

Стадия	Лист	Листов
Р	1	

Благоустройство
М1:500

Общество с ограниченной ответственностью "СТЭМ-Инжиниринг", свидетельство СРОМ0079.01-2014-7735598943-П-188

Согласовано

Зам. инв. №

Подп. и дата

Инв. № орис.

Формат А2