Стройгенплан М 1:500

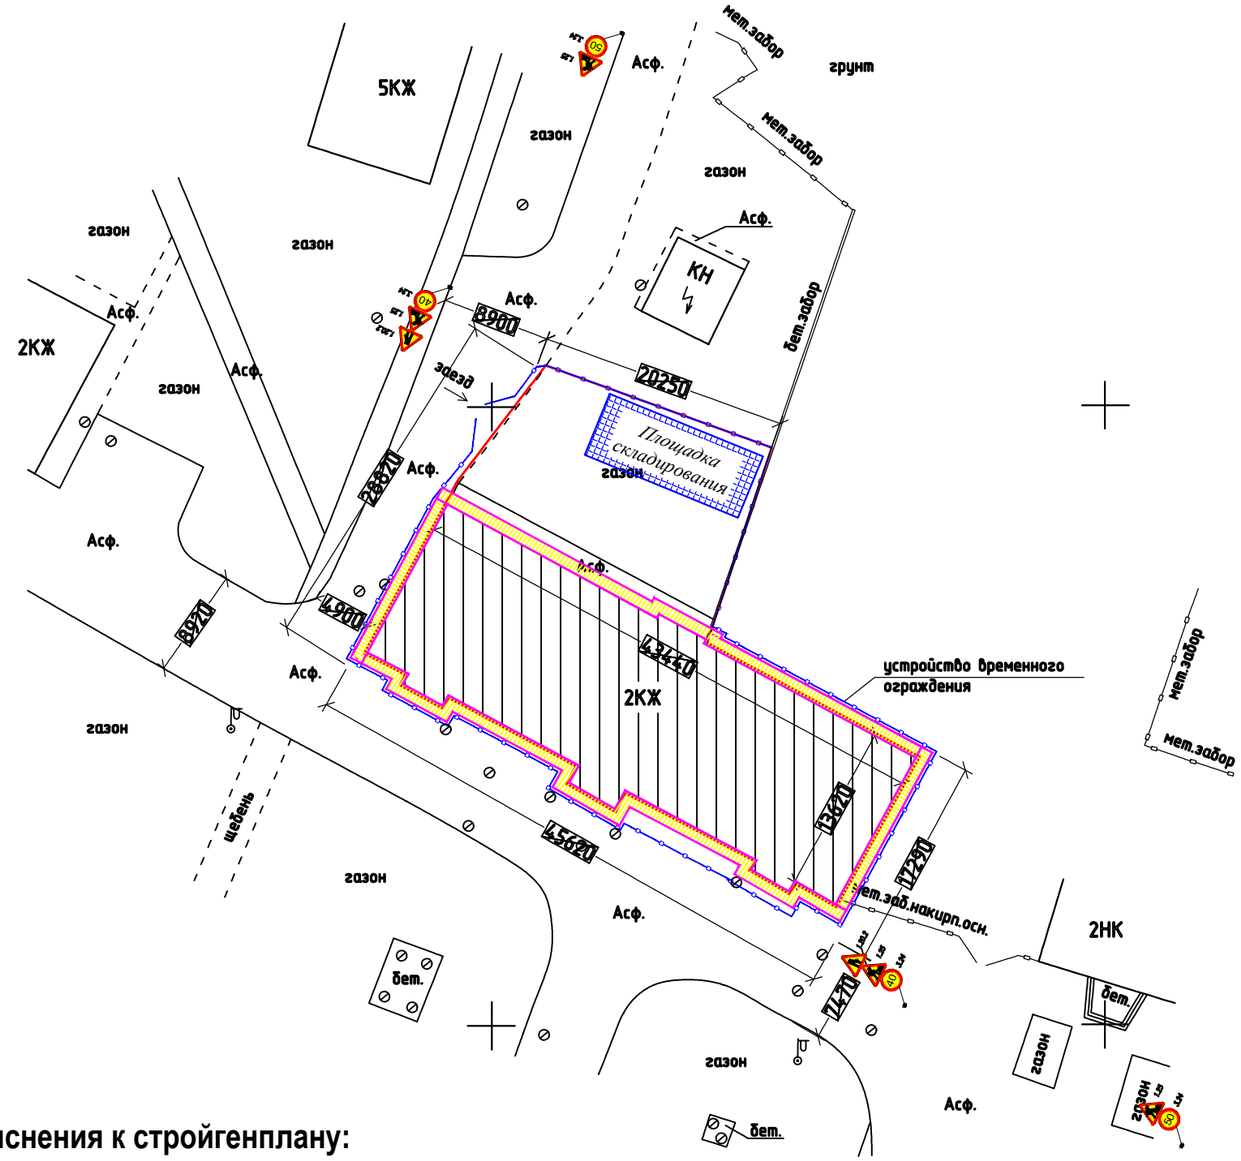

Условные обозначения:

- проектируемый объект;
- граница земельного участка;
- устройство временного ограждения
- строительные леса с защитной сеткой

Пояснения к стройгенплану:

1. Данный стройгенплан разработан на выполнение работ по устройству временного ограждения территории, организация мест хранения материала, устройство строительных лесов на период ремонта и реставрации зда-ния с приспособлением для современного использования по адресу: г. Санкт-Петербург, г. Петергоф, суворовская улица, дом 3, корпус 3, литера А.

2. Монтаж лесов выполнять по-ярусно. Для выполнения монтажных работ высота яруса устанавливается 2м. Работы по монтажу и демонтажу лесов выполнять звеном слесарей, монтажников в составе 4-х человек. Работы вести в одну смену в светлое время суток.

Леса должны удовлетворять требованиям ГОСТ 24258-88 «Средства подмащивания. Общие технические условия» и ГОСТ 27321-87 «Леса стоечные приставные для строительно-монтажных работ».

Примечание:

Временное ограждение установить согласно проекту из металлических профилированных листов по деревянным балкам. Крепление деревянных балок, профилированных листов осуществить с помощью шурупов.

						17-03-2017-ППР			
						Двухэтажный многоквартирного дома по адресу: г. Санкт-Петербург, г. Петергоф, суворовская улица, дом 3, корпус 3, литера А.			
Изм.	Кол. уч.	Лист	№ док.	Подп.	Дата				
Разраб.		Митяшенков				Проект производства работ	Стадия	Лист	Листов
ГИП		Николаев					Р	1	2
Т.контр.		Белов							
Н.контр.						Стройгенплан М1:500			
Утв.									

Согласовано

Взам. инв. №

Подп. и дата

Инв. № подл.

Формат А3