


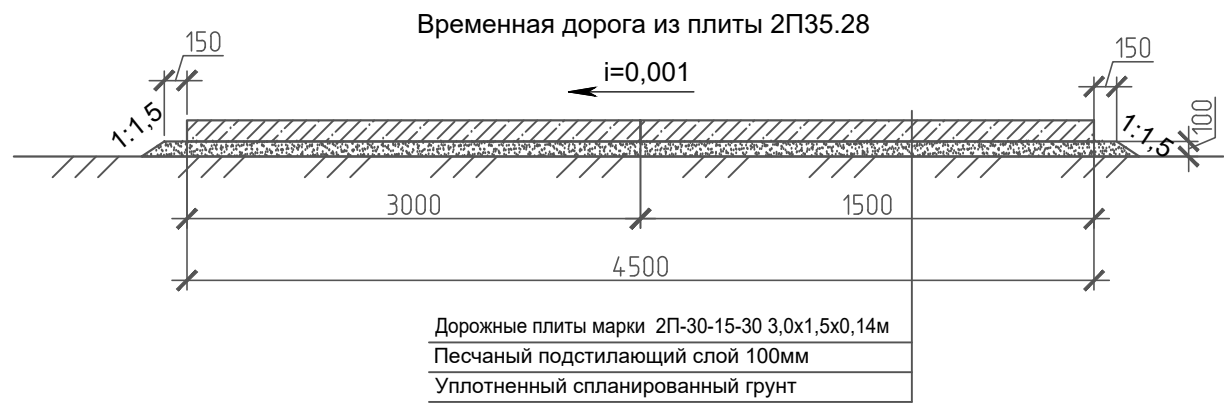
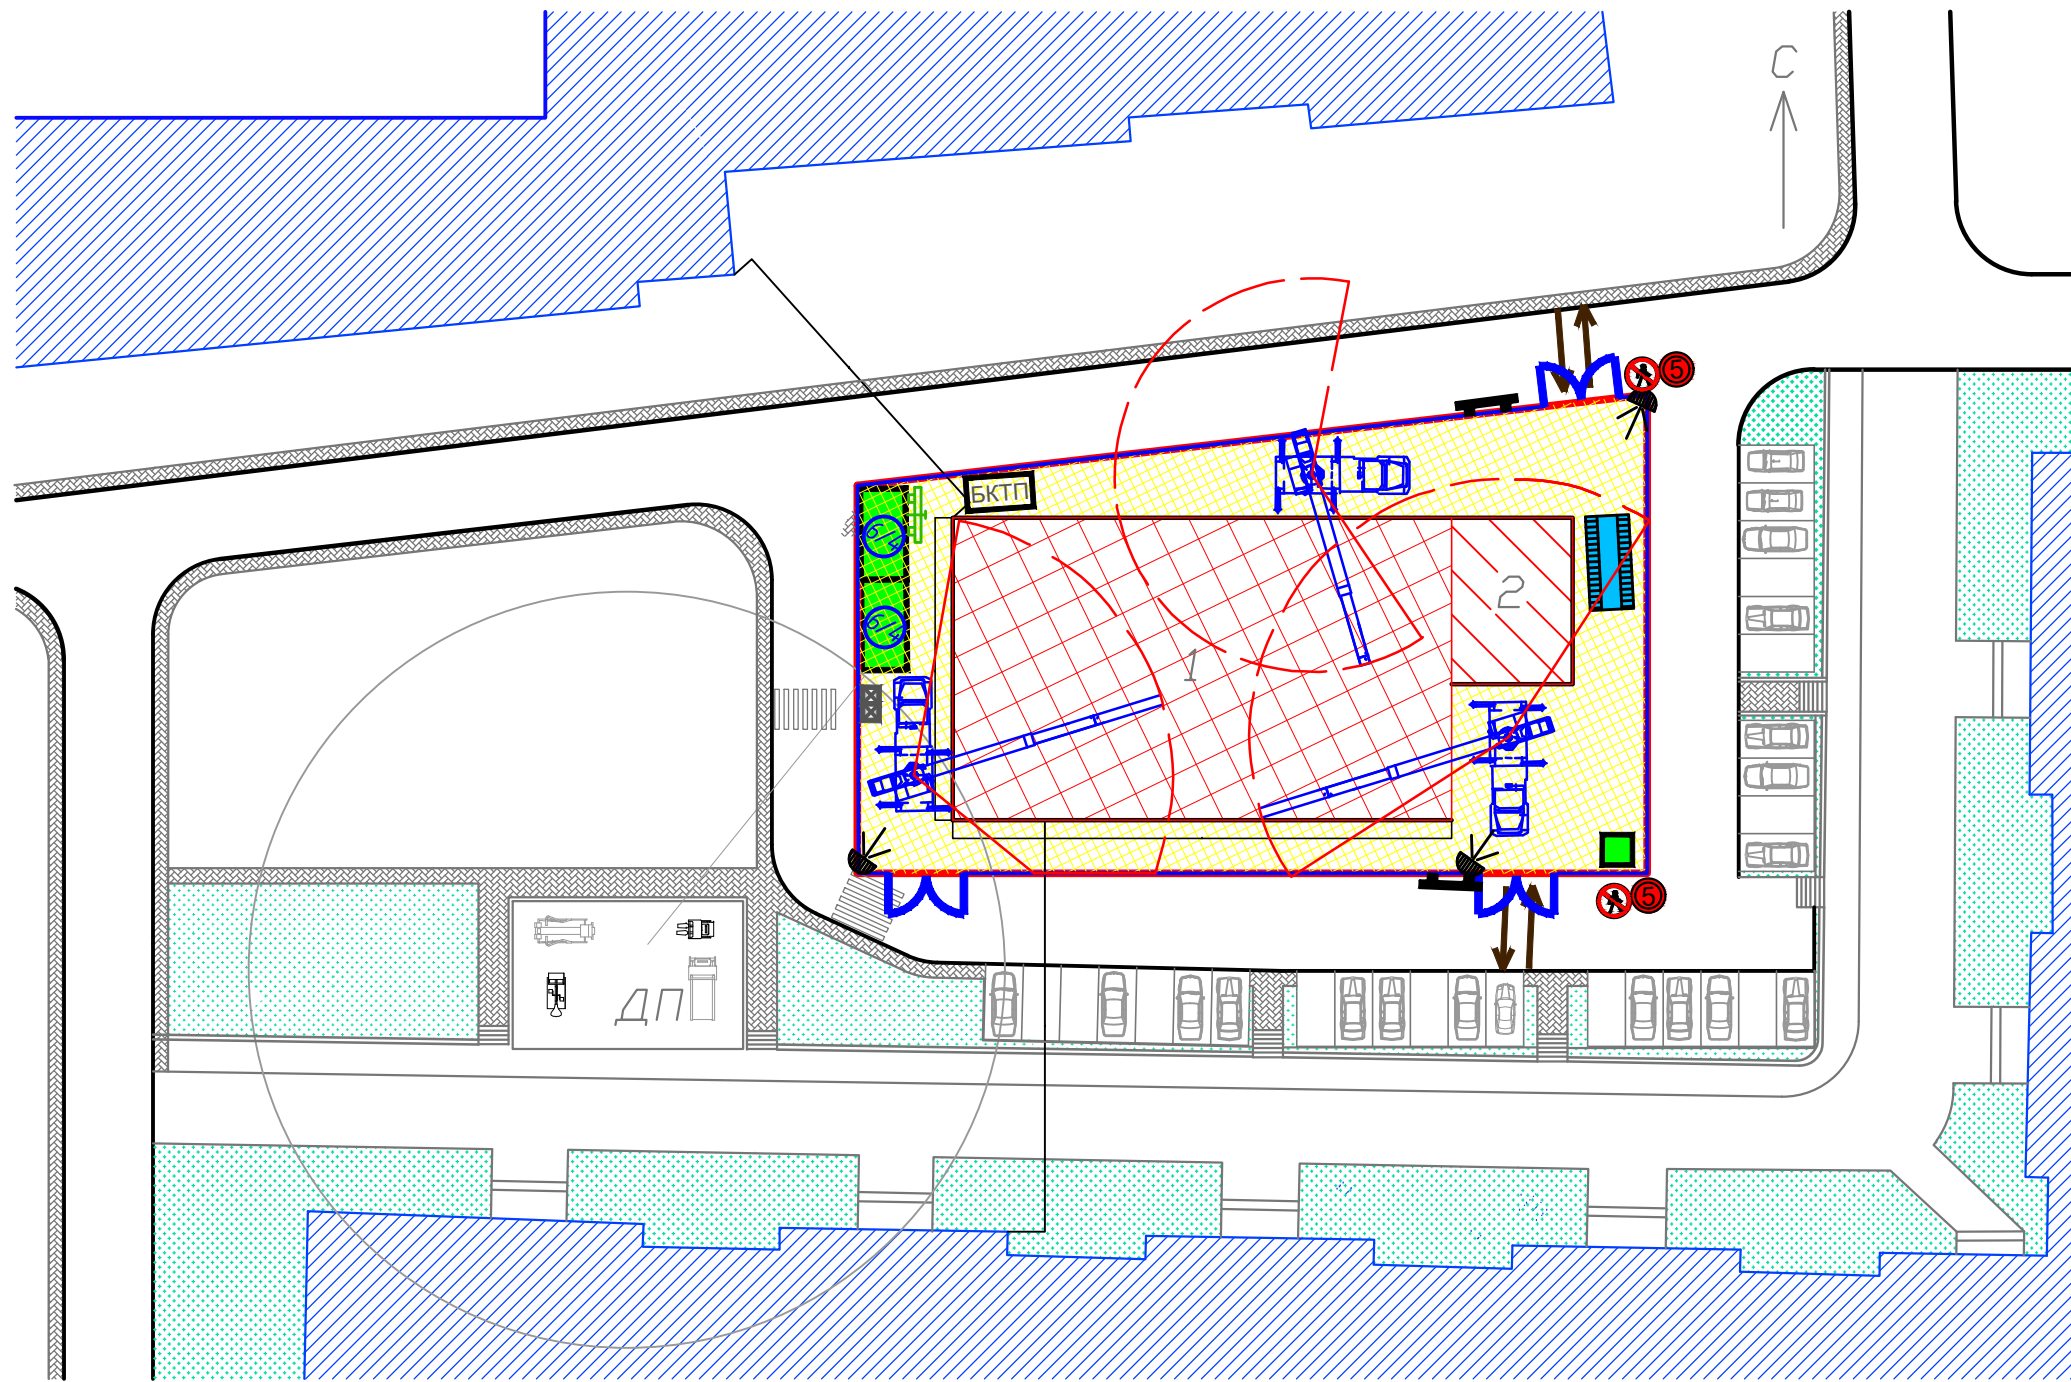


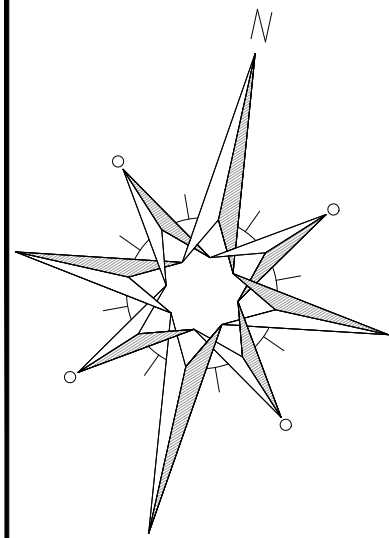

ФРАГМЕНТ ВРЕМЕННОГО ОГРАЖДЕНИЯ

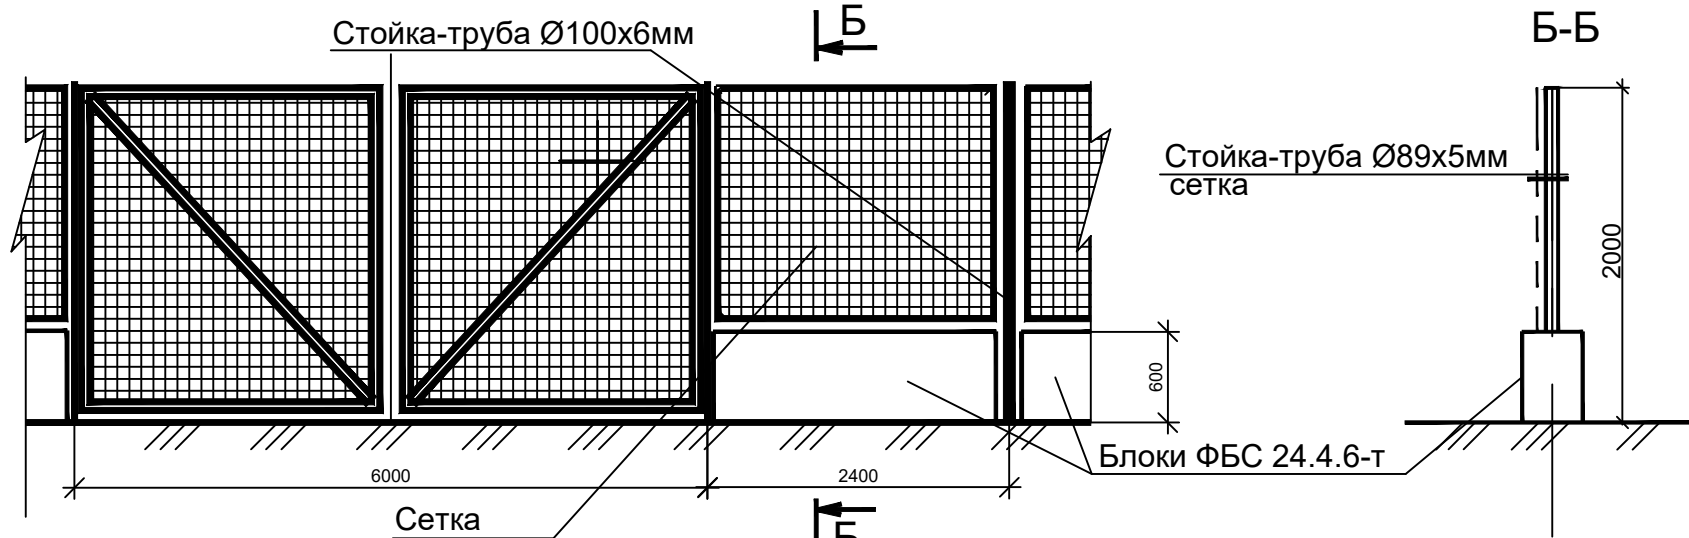


ФРАГМЕНТ УСТАНОВКИ ОГРАЖДЕНИЯ НАД ПРОХОДЯЩИМИ КОММУНИКАЦИЯМИ

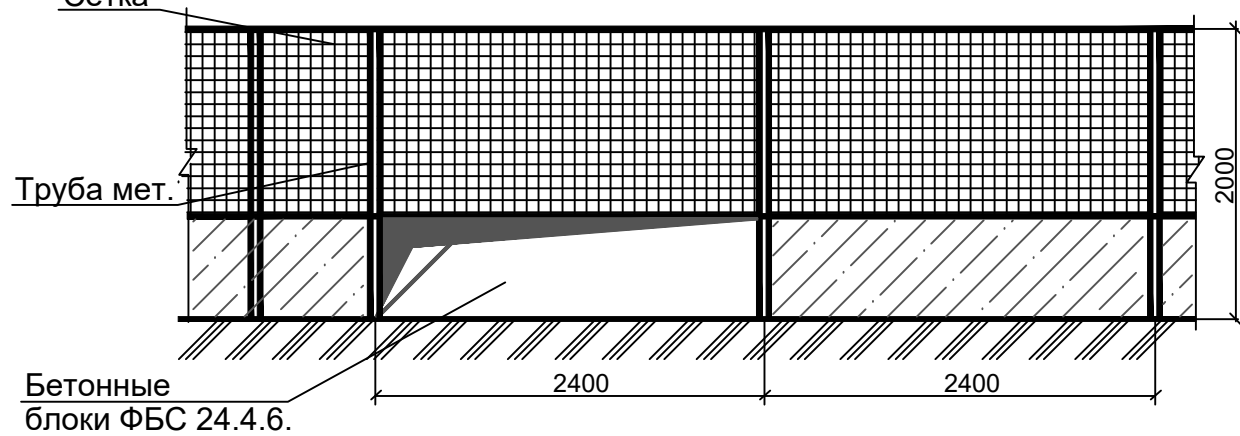

Условные обозначения стройгенплана:

	временное ограждение стройплощадки;
	временные здания и сооружения;
	пост охраны (КПП);
	временная БКТП;
	направление движения;
	Временная дорога
	прожекторная мачта;
	мойка колес;
	информационный щит;
	стенд с противопожарным инвентарем;
	знак ограничения скорости движения автотранспорта;
	знак "проход запрещен";

Схема установки обратного водоснабжения мойки колёс автотранспорта

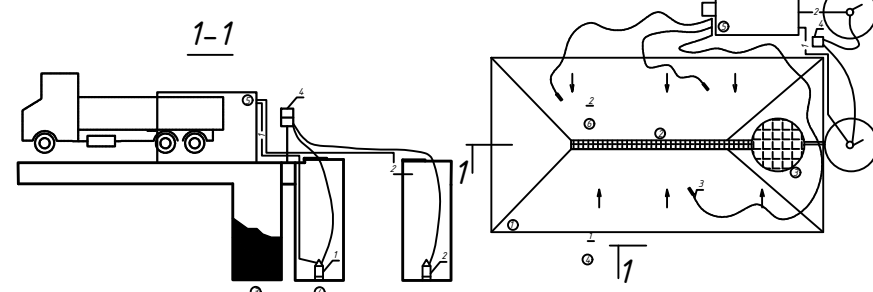

- ОБОЗНАЧЕНИЯ
- Площадка бетонированная для мойки колёс
 - Лоток водосборный перекрытый решёткой
 - Пескоулавливающий колодец, перекрытый съёмной решёткой
 - Насосная установка перекачки грязной моечной воды на очистку
 - Установка обратного водоснабжения
 - Грязеосборный колодец
- ОБОЗНАЧЕНИЯ ОБОРУДОВАНИЯ
- Насос TOPvortex
 - Насос МСм 10/50 со шлангом
 - Шланги и пистолеты моечные
 - Щиток электрический в кожухе запирающемся
- ОБОЗНАЧЕНИЯ ТРУБОПРОВОДОВ
- Напорный трубопровод грязной моечной воды
 - Самотечный трубопровод осадка


Указания к стройгенплану:

- Данный стройгенплан разработан на проект организации строительства здания являющегося заданием на разработку проектной документации «Проект магазина» расположенный по адресу: Ленинградская область, г. Шлиссельбург, ул. Кирова, д.8. До начала производства работ необходимо выполнить работы подготовительного периода:
 - установить у выезда мойки колес "Мойдодыр";
 - пересадка и вырубка деревьев;
 - предварительная планировка площадки;
 - геодезическая разбивка основных осей.
 - устроить бытовое городок;
 - устроить подъездные пути, площадки складирования, разгрузочные и приемные площадки для приема бетона и раствора;
 - выполнить освещение площадки и рабочих мест согласно ГОСТ 12.1.046-85;
 - установить стенды с первичными средствами пожаротушения;
 - установить стенды со схемами строповок;
 - у въезда на стройплощадку установить план пожарной защиты в соответствии с ГОСТ 12.1.004-91 с нанесенными строящимися и вспомогательными зданиями, въездами, подъездами.
- Для производства работ приняты следующие механизмы:
 - Автомобильный кран, длина стрелы 31м, максимальная грузоподъемность 25т.Устройство подкрановой площадки разрабатывается в Проекте производства работ (ППР).
- Для обеспечения пожарной безопасности на стройплощадке необходимо установить ящики с песком, бочки с водой, щиты с противопожарным инвентарем. В соответствии с Федеральным законом РФ "О пожарной безопасности" выполнить следующие мероприятия:
 - бытовые помещения обеспечиваются пожарной сигнализацией, щитами с противопожарным инвентарем, огнетушители типа ОП-5, дымовыми извещателями и пожарной сигнализацией с выводом сигнала к посту охраны. У бытовок разместить стенды с противопожарным оборудованием;
 - приказом назначить ответственных за пожарную безопасность на объекте;
 - ответственность за пожарную безопасность на период строительства несет строительная фирма.Выполнить освещение строительной площадки и рабочих мест в соответствии с ГОСТ 12.1.046-85. Оборудовать место для курения.
- Все строительные работы выполнять в соответствии с требованиями:
 - СНиП 12-03-2001 "Безопасность труда в строительстве". Часть 1;
 - СНиП 12-04-2002 "Безопасность труда в строительстве". Часть 2;
 - СНиП 12-01-2004 "Организация строительства";
 - СНиП 3.01.03-84 "Геодезические работы в строительстве";
 - ГОСТ Р 12.4.026-2001 "Цвета сигнальные, знаки безопасности и разметка сигнальная";
 - ПБ 10-382-00 "Правила устройства и безопасной эксплуатации грузоподъемных машин".
- Продолжительность строительства составит 5 месяцев, в том числе 2 недели подготовительный период.


Условные обозначения

	Проектируемые здания и сооружения
	Граница землеотвода

Пожарный стенд

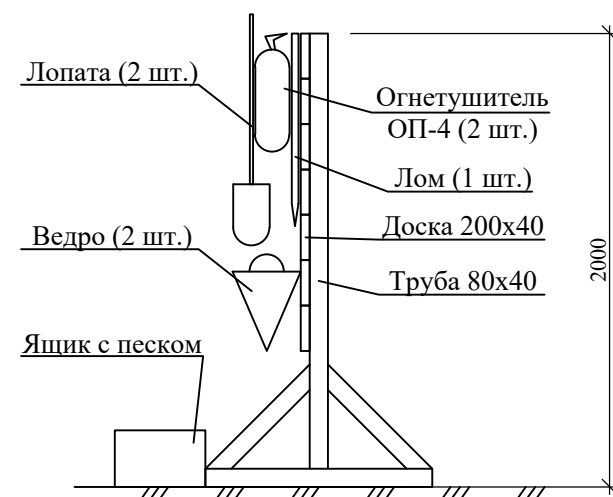

Информационный стенд

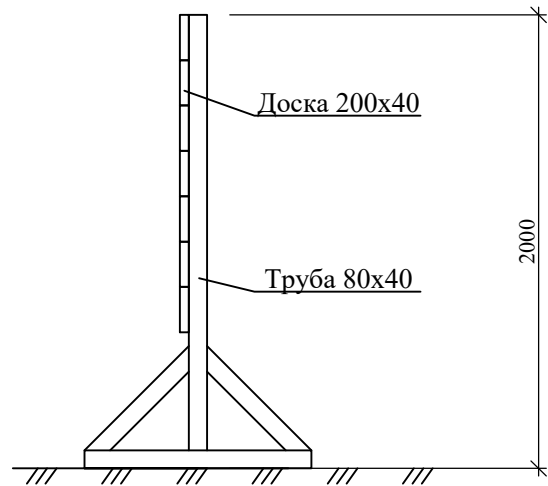

25/05-2015 - ПОС

Ленинградская область, город Шлиссельбург, улица Кирова, дом 8

Проект магазина

Изм.	Колуч.	Лист	№ док.	Подпись	Дата
Разраб.	Митяшенков	05.15			
Проверил	Денисов	05.15			
Н.контр.	Денисов	05.15			

Стройгенплан М 1:500



Формат А2