Стройгенплан

М 1:500

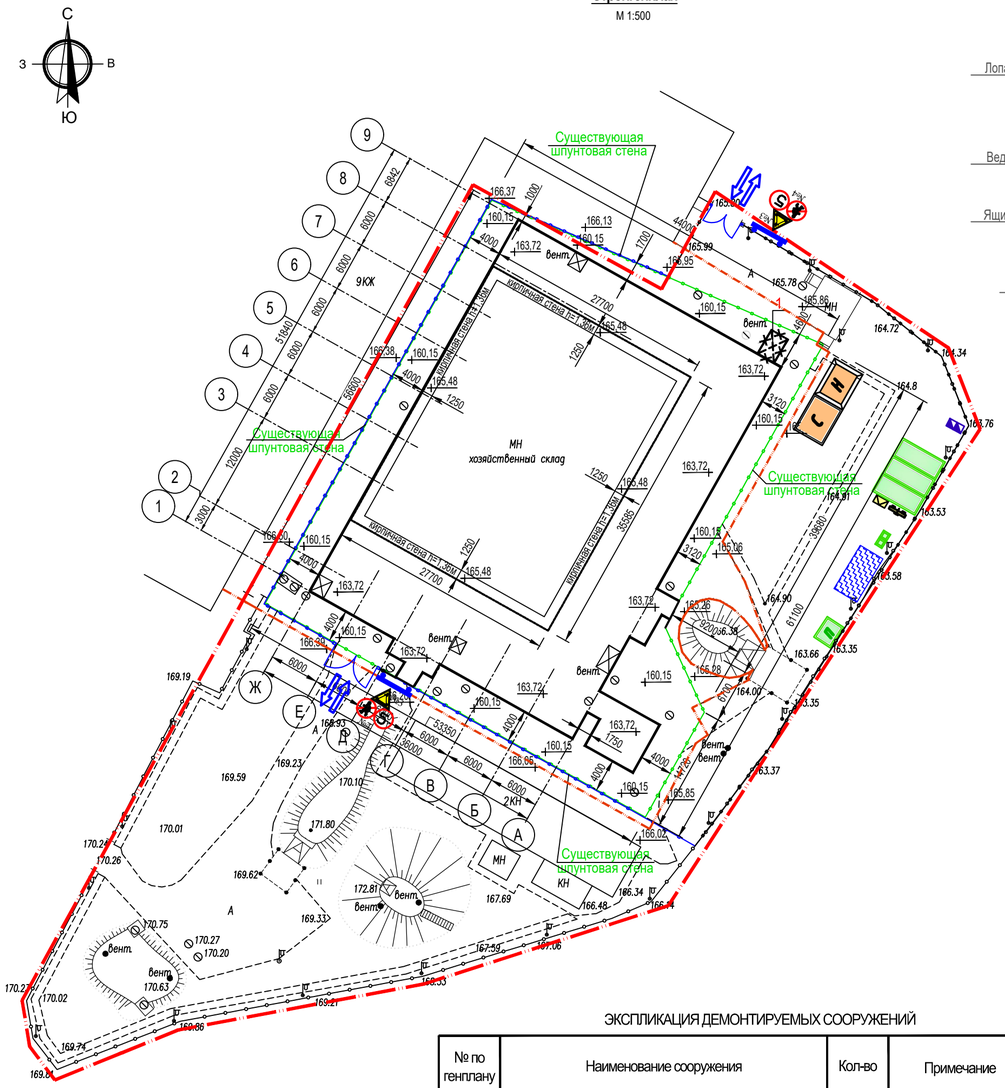

Пожарный стенд

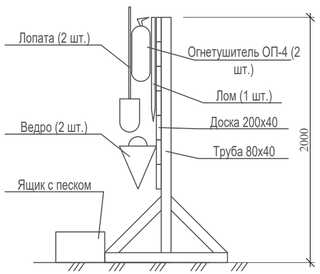

Информационный стенд

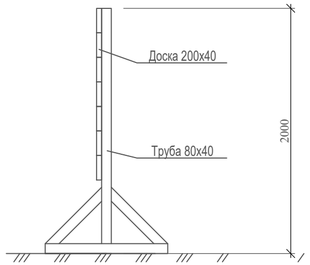

Схема мойки колес

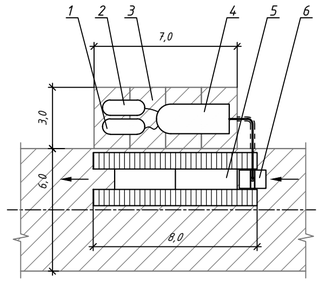

1. Емкость для сбора осадка;
2. Бак запаса воды для подпитки;
3. Дорожные плиты 2П30.18-10
4. Очистная установка мойки колес МД-К-4;
5. Эстакада с поддоном;
6. Емкость для сбора грязных вод с песколовкой и погружным насосом.

Конструкции временного ограждения стройплощадки

из профлиста по стальным стойкам с раскосами.

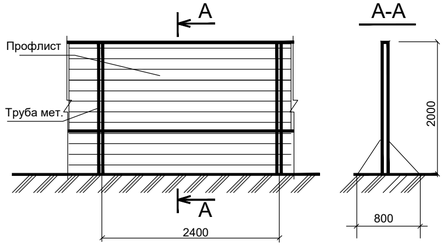

УСЛОВНЫЕ ОБОЗНАЧЕНИЯ

	Временное ограждение стройплощадки
С	Временные закрытые склады (отапливаемые)
Н	Временные неотапливаемые склады (навесы)
	Въездной стенд с транспортной схемой Информационный щит
	Стенд с противопожарным инвентарем Место для первичных средств пожаротушения
	Ворота для въезда, выезда из строительной площадки
	Существующее шпунтовое ограждение из стальных труб
	Временное здание контейнерного типа
П	Пост охраны
	Место для курения
	Мусорный контейнер для бытовых отходов
	Биотуалет
	Знак "Осторожно! Работает кран"
	Знак "проход запрещен"
5	Знак ограничения скорости движения автотранспорта-5км/ч
	Граница земельного участка
	Граница вертикальной планировки

1. Настоящий лист включает перечень подземных сооружений подлежащих демонтажу при устройстве котлована для проведения ремонтных работ по гидроизоляции подземной части хозяйственного склада.
2. Восстановительные работы по устройству и монтажу подземных сооружений производятся в полном объеме демонтажных работ.
3. Настоящий лист служит исходным материалом для разработки проектов производства работ (ППР) .

ЭКСПЛИКАЦИЯ ДЕМОНТИРУЕМЫХ СООРУЖЕНИЙ

№ по генплану	Наименование сооружения	Кол-во	Примечание
1	Вентиляционная шахта из кирпича и монолитного бетона, 3,38мх2,32м h=5,0м	1	Объем- 12,7м³ строительных конструкций

Изм.	Колуч.	Лист	№док.	Подп.	Дата	16/08-П/18-ПОС		
						Хозяйственный склад		
Разраб.						Капитальный ремонт подземной части	Стадия	Лист	Листов
Провер.							П	1	
Н. контр.						Стройгенплан М1:500			
ГИП									

Взам. инв. №

Подп. и дата

Инв. № подл.

Копировал

Формат А4х3