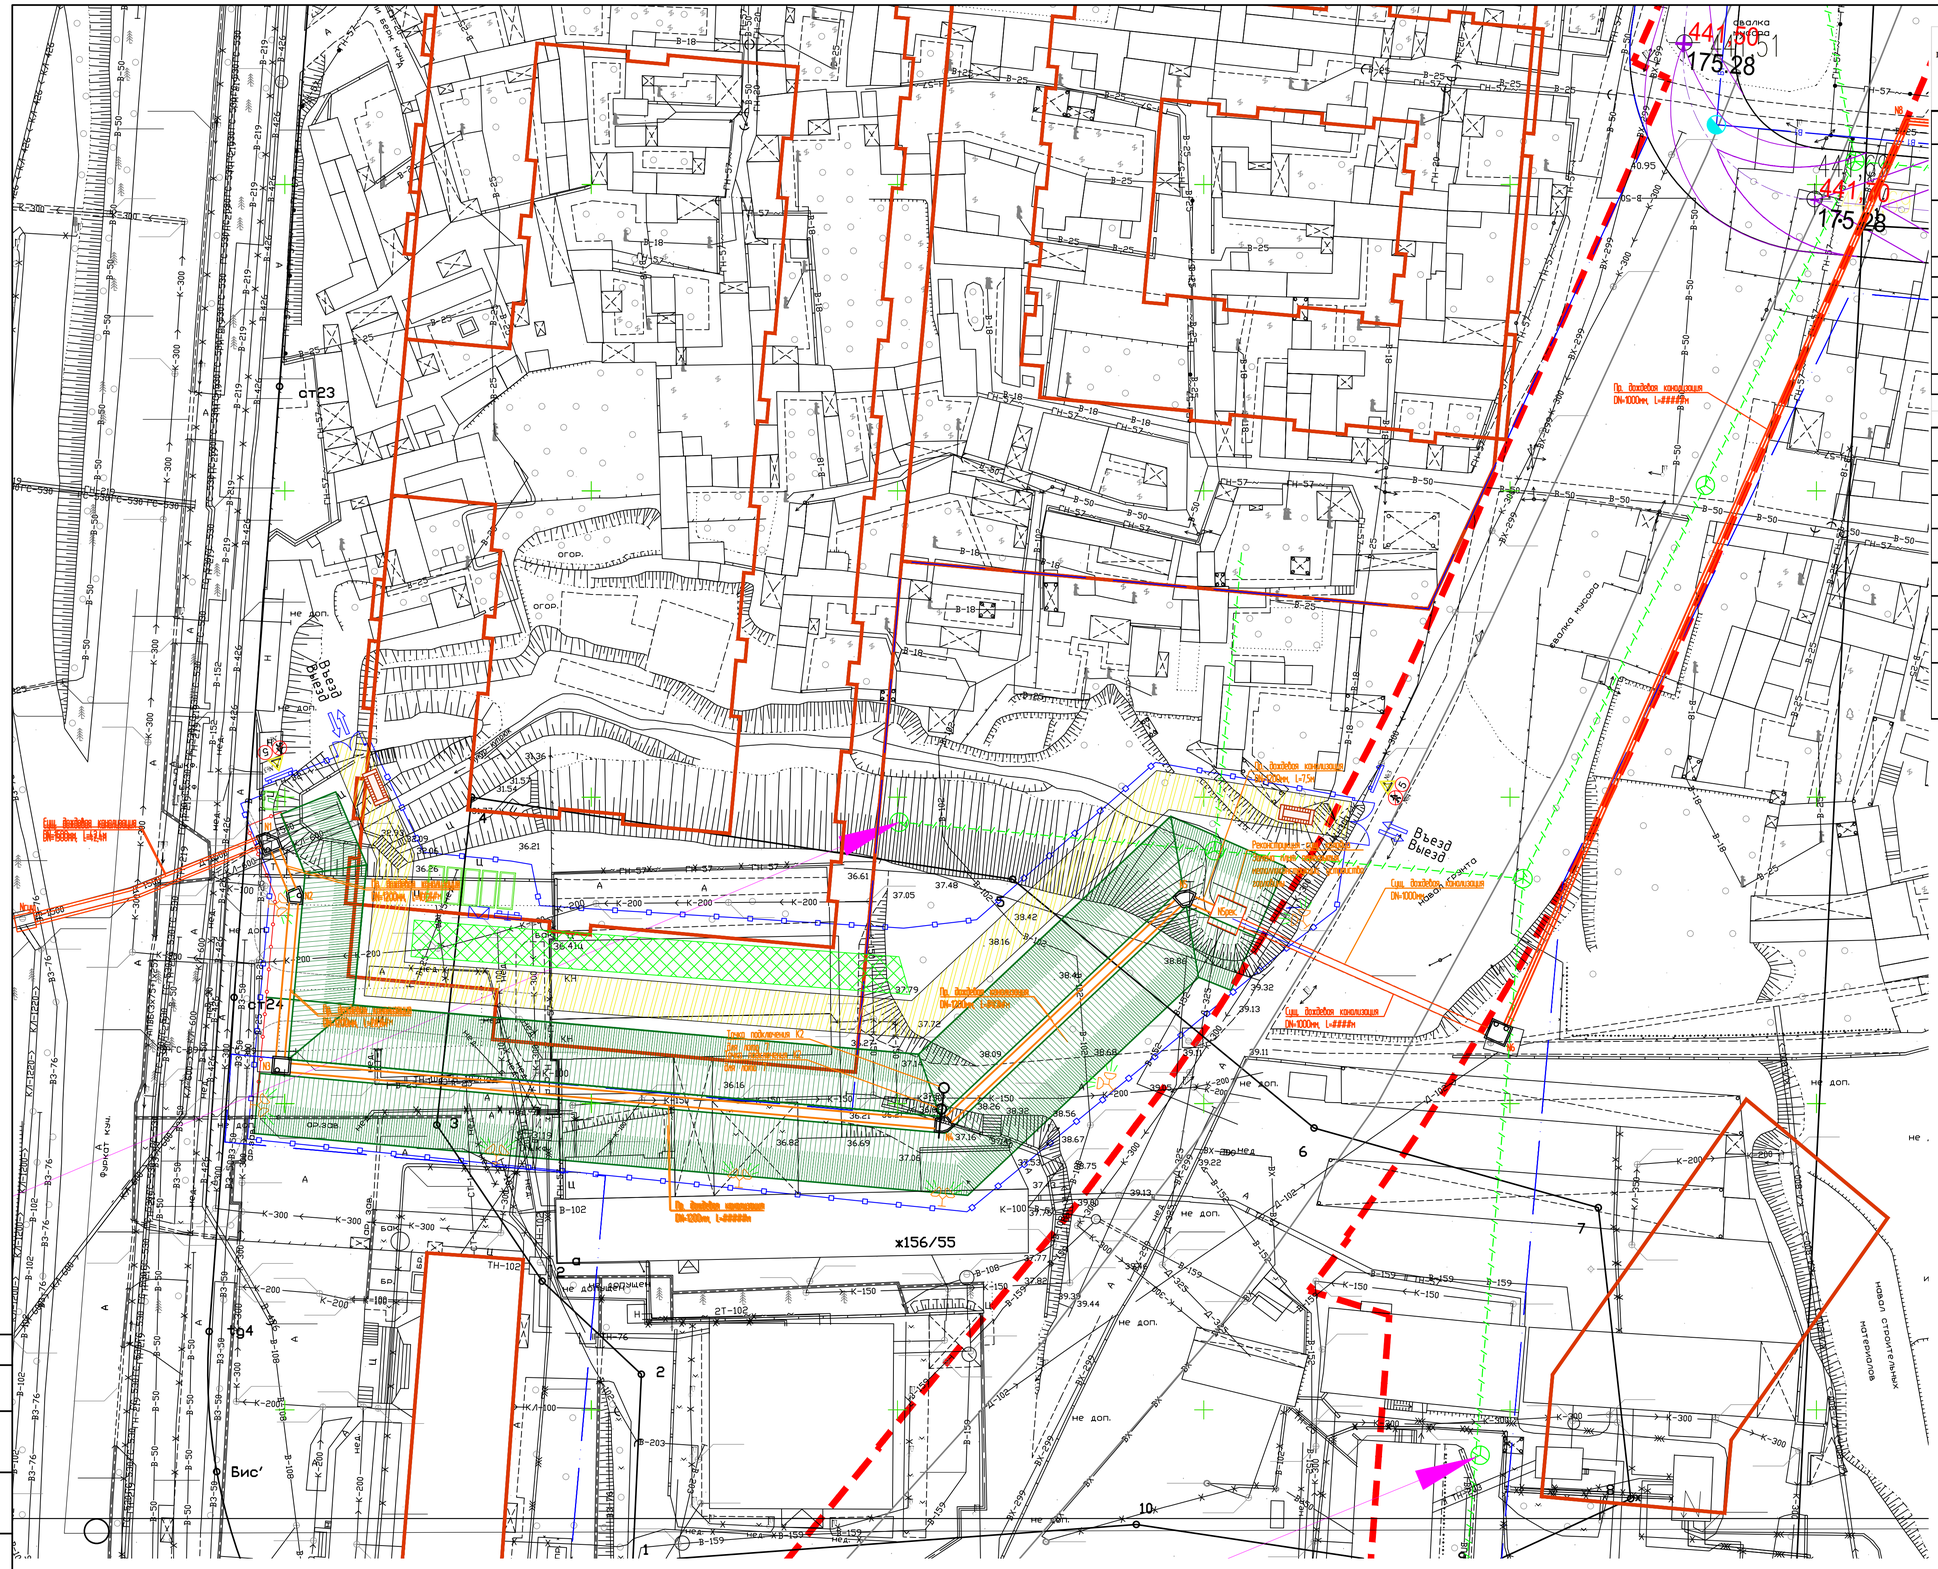

Объект: «"Проект развития территории общего пользования инфраструктуры Международного делового центра "Tashkent city", расположенного по адресу: между улицами И. Каримова, Фуркат, Олмазор, А.Навои в Шайхантахурском районе, г. Ташкент»

ИТОГОВАЯ ВЕДОМОСТЬ ОБЪЕМОВ РАБОТ

Дождевая канализация (прокладка)

№ п/п	Наименование работ	Единица измерения	Количество
1	Разработка грунта экскаватором с погрузкой в автотранспорт:		
	- сухого	$м^3$	21 764,7
	- мокрого	$м^3$	0,0
2	Разработка грунта вручную:		
	- сухого	$м^3$	687,3
	- мокрого	$м^3$	0,0
3	Добор грунта вручную при разработке траншей экскаватором	$м^3$	458,2
4	Погрузка разработанного вручную грунта на автотранспорт	$м^3$	1 145,5
5	Транспорт грунта на постоянную свалку	$м^3$	22 910,3
6	Засыпка траншей:		
	- вручную	$м^3$	463,6
	- бульдозером	$м^3$	18 080,7
7	В том числе песок с уплотнением	$м^3$	3 852,5

Ведомость объемов работ по креплению металлическими трубами

№ п/п	Наименование работ	Единица измерения	Количество
1	Шнековое бурение скважин станком ЛБУ-50 D=215 мм в грунтах 2 группы	шт	83
		пм	482,6
2	Крепление скважин станком ЛБУ-50 стальными трубами D=219х10 мм с последующим извлечением в грунтах 2 группы	м	482,6
3	Трубы электросварные прямошовные D=219х10 мм ГОСТ 10704-91 с последующим извлечением	т	36,6
		пм	495,0
4	Устройство и разборка распорок пояса крепления траншеи из стальной трубы D=219х9 мм ГОСТ 10704-91	т	2,1
		пм	41,6
5	Устройство и разборка пояса крепления траншеи из двутавров N27	т	2,6
		пм	83,2
6	Устройство и разборка мелких деталей	т	0,5
7	Устройство и разборка деревянной забирки из доски 50мм.		
	- в устойчивых грунтах	$м^2$	370,3
	- в неустойчивых мокрых грунтах	$м^2$	0,0

Разрез 1-1
Конструкция крепления траншеи

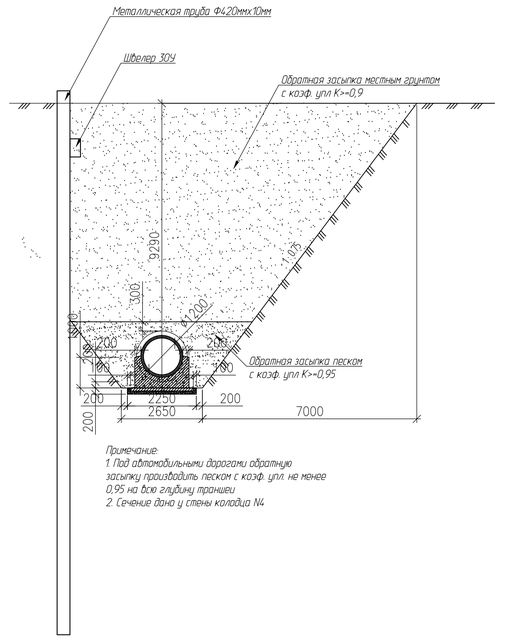

Примечание:
1 Под автомобильными дорогами обратную засыпку производить песком с коэф. упл. не менее 0,95 на всю глубину траншеи
2 Сечение дано у стены колодца N4

По точкам 1,2,3,4,5,6,7,8,9,10,11,12,13,14,15 выполнена съемка м-ба 1:500 по материалам геофонда 2011г.

При производстве земляных работ вызвать представителя эксплуатирующих организаций ИПК

Для служебного пользования

Должность	Ф И О	Подпись	Дата
Зам. директ.	Кадыров Ш.Я.		
Гл.сп.ОЭ иТК	Ибергановa К.К.		
Нач.топо.отд.	Тарасов В.Г.		
Нач. парт.и	Зибров А.В.		
Нач. парт.п	Мансуров К.И.		
Топогр. Наз.	Калюжный С.В.		
Топогр. Подз.	Калюжный С.В.		
Экспликация	Родионова О.П.		
Кр.линии	Шевлякова С.В.		
Рук.карт.гр.	Шкурко Е.В.		
Картограф	Калюжный С.В.		

Заказчик: Дирекция по строительству и эксплуатации объектов на территории МДЦ " Tashkent city " при Каб. Мин. РУз

Тех.дело № 6075

Объект: Строительство и эксплуатация объектов МДЦ " Tashkent city " при Каб. Мин. РУз

Договор № 10/1-608

IX 2017	Стадия	Лист	Листов
		5	5

Топографическая съемка
Масштаб 1: 500
Сист. координат местная
Сист. высот Парийского
Сечение рельефа через 0.5 м

© Ташкентский городской филиал "O'ZGASHKLITI"DUK
Настоящий продукт не подлежит полному или частичному копированию, тиражированию, распространению и передаче в третьи руки без разрешения "Государственного проектного научно-исследовательского института по гражданскому строительству и жилищно-коммунальному комплексу" Ташкентский городской филиал ГОИ авторское право и смежные права" и его нарушение влечет за собой правовые последствия и ответственность в соответствии с законами Республики Узбекистан
г. Ташкент "____" _____ 20__ г.

Изм.	К. уч.	Лист	N№док	Подпись	Дата

ООО "Tower Prime Group" — 0957-РП-1-НК2

"Проект развития территории общего пользования инфраструктуры Международного делового центра "Tashkent city", расположенного по адресу: между улицами И. Каримова, Фуркат, Олмазор, А.Навои в Шайхантахурском районе, г. Ташкент

Разраб.	Митяшенков		07.18	Внеплощадочные сети водоотведения. Дождевая канализация.	Стадия: РП; Лист: 1; Листов:
ГИП	Мациевский		07.18		
Н. контр.	Егорушин		07.18	Стройгенплан. М1:500.	

Спектрум — Группа компаний — ЖИЗНЕОБЕСПЕЧ | ПРОЕКТИРОВАНИЕ | СТРОИТЕЛЬСТВО

Формат А1

Согласовано

Взам. инв. N

Подп. и дата

Инв. N подл.

УСЛОВНЫЕ ОБОЗНАЧЕНИЯ ИПК

—в—в—159—	Водопроводные сети
—к—к—150—	Канализационные сети
—г—г—ГС—133—	Газопроводные сети
—ТН—ТН—133—	Теплопроводные сети
—×—×—	Кабель высокого напряжения
—×—×—	Кабель низкого напряжения
—СТ—4—	Кабель связи
	Кабель ЭДО
	Схематичная линия метрополитена

Условные обозначения

	Временное ограждение стройплощадки		Стенд с противопожарным инвентарем Место для первичных средств пожаротушения		Ограждение траншей из металлических труб
	Временный проезд из сборных плит		Стенд со схемами строповки и таблицей масс грузов		Знак "Осторожно! Работает кран"
	Пункт очистки (мойки) колес автотранспорта		Въездной стенд с транспортной схемой Информационный щит		Знак "проход запрещен"
	Ворота для въезда, выезда из строительной площадки		Площадка складирования материалов		Знак ограничения скорости движения автотранспорта-5км/ч
	Временное здание контейнерного типа		Проектируемая дождевая канализация		
	Пост охраны		Проектируемый колодец дождевой канализации		
	Прожекторная установка		ограждение котлована в естественных откосах		