


Конструкции временной дороги

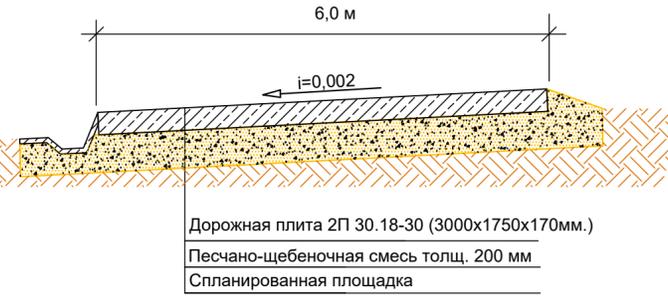

Конструкция площадок складирования



Условные обозначения

	Временное ограждение строительной площадки
	Временный проезд из сборных плит
	Опасная зона работы крана
	Въезд/выезд на строительную площадку
	Ограждение котлована из стальных труб
	Пункт очистки (мойки) колес автотранспорта
	Ворота для въезда, выезда из строительной площадки
	Временные площадки складирования материалов и конструкций
	Временное здание контейнерного типа
	Пост охраны
	Проектируемое здание
	Место для курения
	Контейнер для строительных отходов
	Мусорный контейнер для бытовых отходов
	Биотуалет
	Пржекторная установка
	Стенд с противопожарным инвентарем Место для первичных средств пожаротушения
	Стенд со схемами строповки и таблицей масс грузов
	Въездной стенд с транспортной схемой Информационный щит
	Контрольный груз
	Место для хранения съемных грузозахватных приспособлений
	Знак "Осторожно! Работает кран"
	Знак "проход запрещен"
	Знак ограничения скорости движения автотранспорта-5км/ч
	Противопожарная стенка из блоков фбс
	Линия ограничения зоны действия крана с запретом подъема груза на высоту более 1м от уровня земли (знак Р 21 с поясняющей табличкой по ГОСТ Р 12.4.026-2001 ССБТ)

Место пересечения дороги и инженерных коммуникаций (теплосеть) защищенное дополнительными дорожными плитами и песчаной подсыпкой


Условные обозначения линий градостроительного регулирования

	границы территорий улично-дорожной сети		границы озелененных территорий
	границы водных поверхностей		границы буферных полос
	границы линий регулирования застройки, технических зон и окончательно неутвержденные		границы территорий природного комплекса
	границы водоохранных зон		границы полосы отвода железных дорог
	границы территорий промышленных зон		границы охранных зон памятников истории и культуры
	границы территорий памятников истории и культуры		границы особо охраняемых природных территорий
	границы прибрежных полос		границы режимов градостроительной деятельности на территориях природного комплекса
	границы зон I пояса санитарной охраны		границы зон II пояса санитарной охраны
	границы коммунальных зон		границы историко-культурных заповедных территорий
	границы охранной зоны ансамбля Московского Кремля		границы памятников природы
	границы зон охраняемого ландшафта		границы жестких зон санитарной охраны
	границы санитарно-защитных зон		границы особо охраняемых зелёных территорий


Указания по производству работ вблизи электрического кабеля

До начала работ по устройству ограждения котлована из стальных труб произвести отшурфовку электрического кабеля.
Земляные работы в зоне расположения действующих кабелей выполнять вручную, без применения ударных механизмов под наблюдением представителей эксплуатирующих организаций.
К работам разрешается приступать при наличии утвержденного заказчиком проекта производства работ.

Разрез 1-1

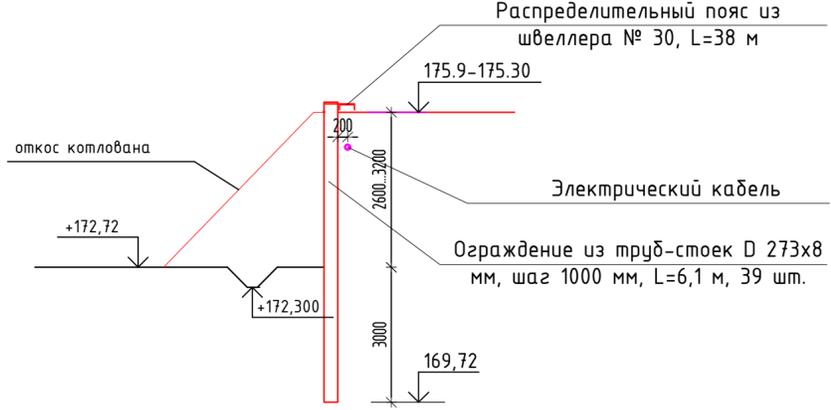

Временное ограждение строительной площадки ТИП 3 АП с заполнением из профлиста

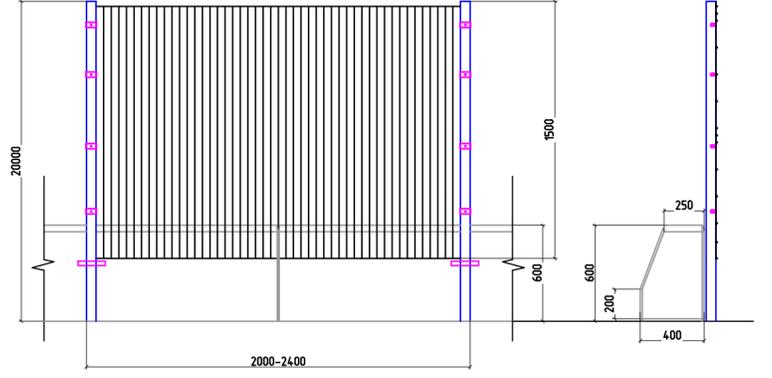

Условные обозначения подземных инженерных коммуникаций

	водопровод (водовод)		водосток
	дренаж		канализация
	газопровод		теплоснабжение
	кабель МОСЭНЕРГО		кабель МОСГОРСВЕТ
	кабель телевидения		кабель ДС
	кабель МПС		кабель связи УПО
	кабель радио		газопровод
	воздухопровод		кабель
	кабель МОСЭЛЕКТРОТРАНС		телефон, канализация
	бронированный кабель связи		волновод
	блочная канализация МОСЭНЕРГО		кабельный коллектор
	кабель заземления		бездейств. прокладки
	общий коллектор		проекты

Без печати ГБУ "Мосгоргеотрест" недействителен Использование другими организациями не допускается	ИНЖЕНЕРНО-ТОПОГРАФИЧЕСКИЙ ПЛАН	МОСКМАРХИТЕКТУРА © ГБУ "Мосгоргеотрест"
Намерал. работы: Воронова О. А.	Заказ № 3/4961-18	от 23.07.2018
Подзем. работы: Самойлова Н. О.	Заказчик: ООО ПКТТ "Каббалкоргтехстрой"	
Норрент. топогр. Норрент. С. В.	Наименование объекта: "Жилой дом с инженерными сетями и благоустройством территории по адресу: г. Москва, Краснолиманская ул., влд. 29 (Юго-Западный административный округ)"	
Норрент. подзм. Рыжкова Л. А.	Адрес объекта: г. Москва, Краснолиманская ул., влд. 29 (Юго-Западный административный округ)	Лист 1
ЛПР (Нр.лик.) Таненбаум М. Ю.	Номенклатура: В-ХIV-04-16	Листов 1
Дубликат нр.отм. Петрунина М. Д.		Масштаб 1:500
Дата выпуска заказа: 26.07.2018		

Дата печати 08.10.2018				
Изм.	Кол.уч.	Лист	№ Док.	Подп.
Исполнил	Митяшенков	Васильев	Бары	Дата 08.10.2018
Проверил	Васильев			08.10.2018
ГИП	Ушков			08.10.2018
Н. контроль	Васильев			08.10.2018

Заказчик: Московский фонд реновации жилой застройки				
86-0418-ОК-1/2018-ЖД-ПОС				
г. Москва, район Южное Бутово, ул. Краснолиманская, вл. 29				
Жилой дом с инженерными сетями и благоустройством территории				
Стадия	Лист	Листов		
п	02			
Строительный план на устройство подземной части. М 1:500				
ООО «Ом-Архпроект» г. Москва				