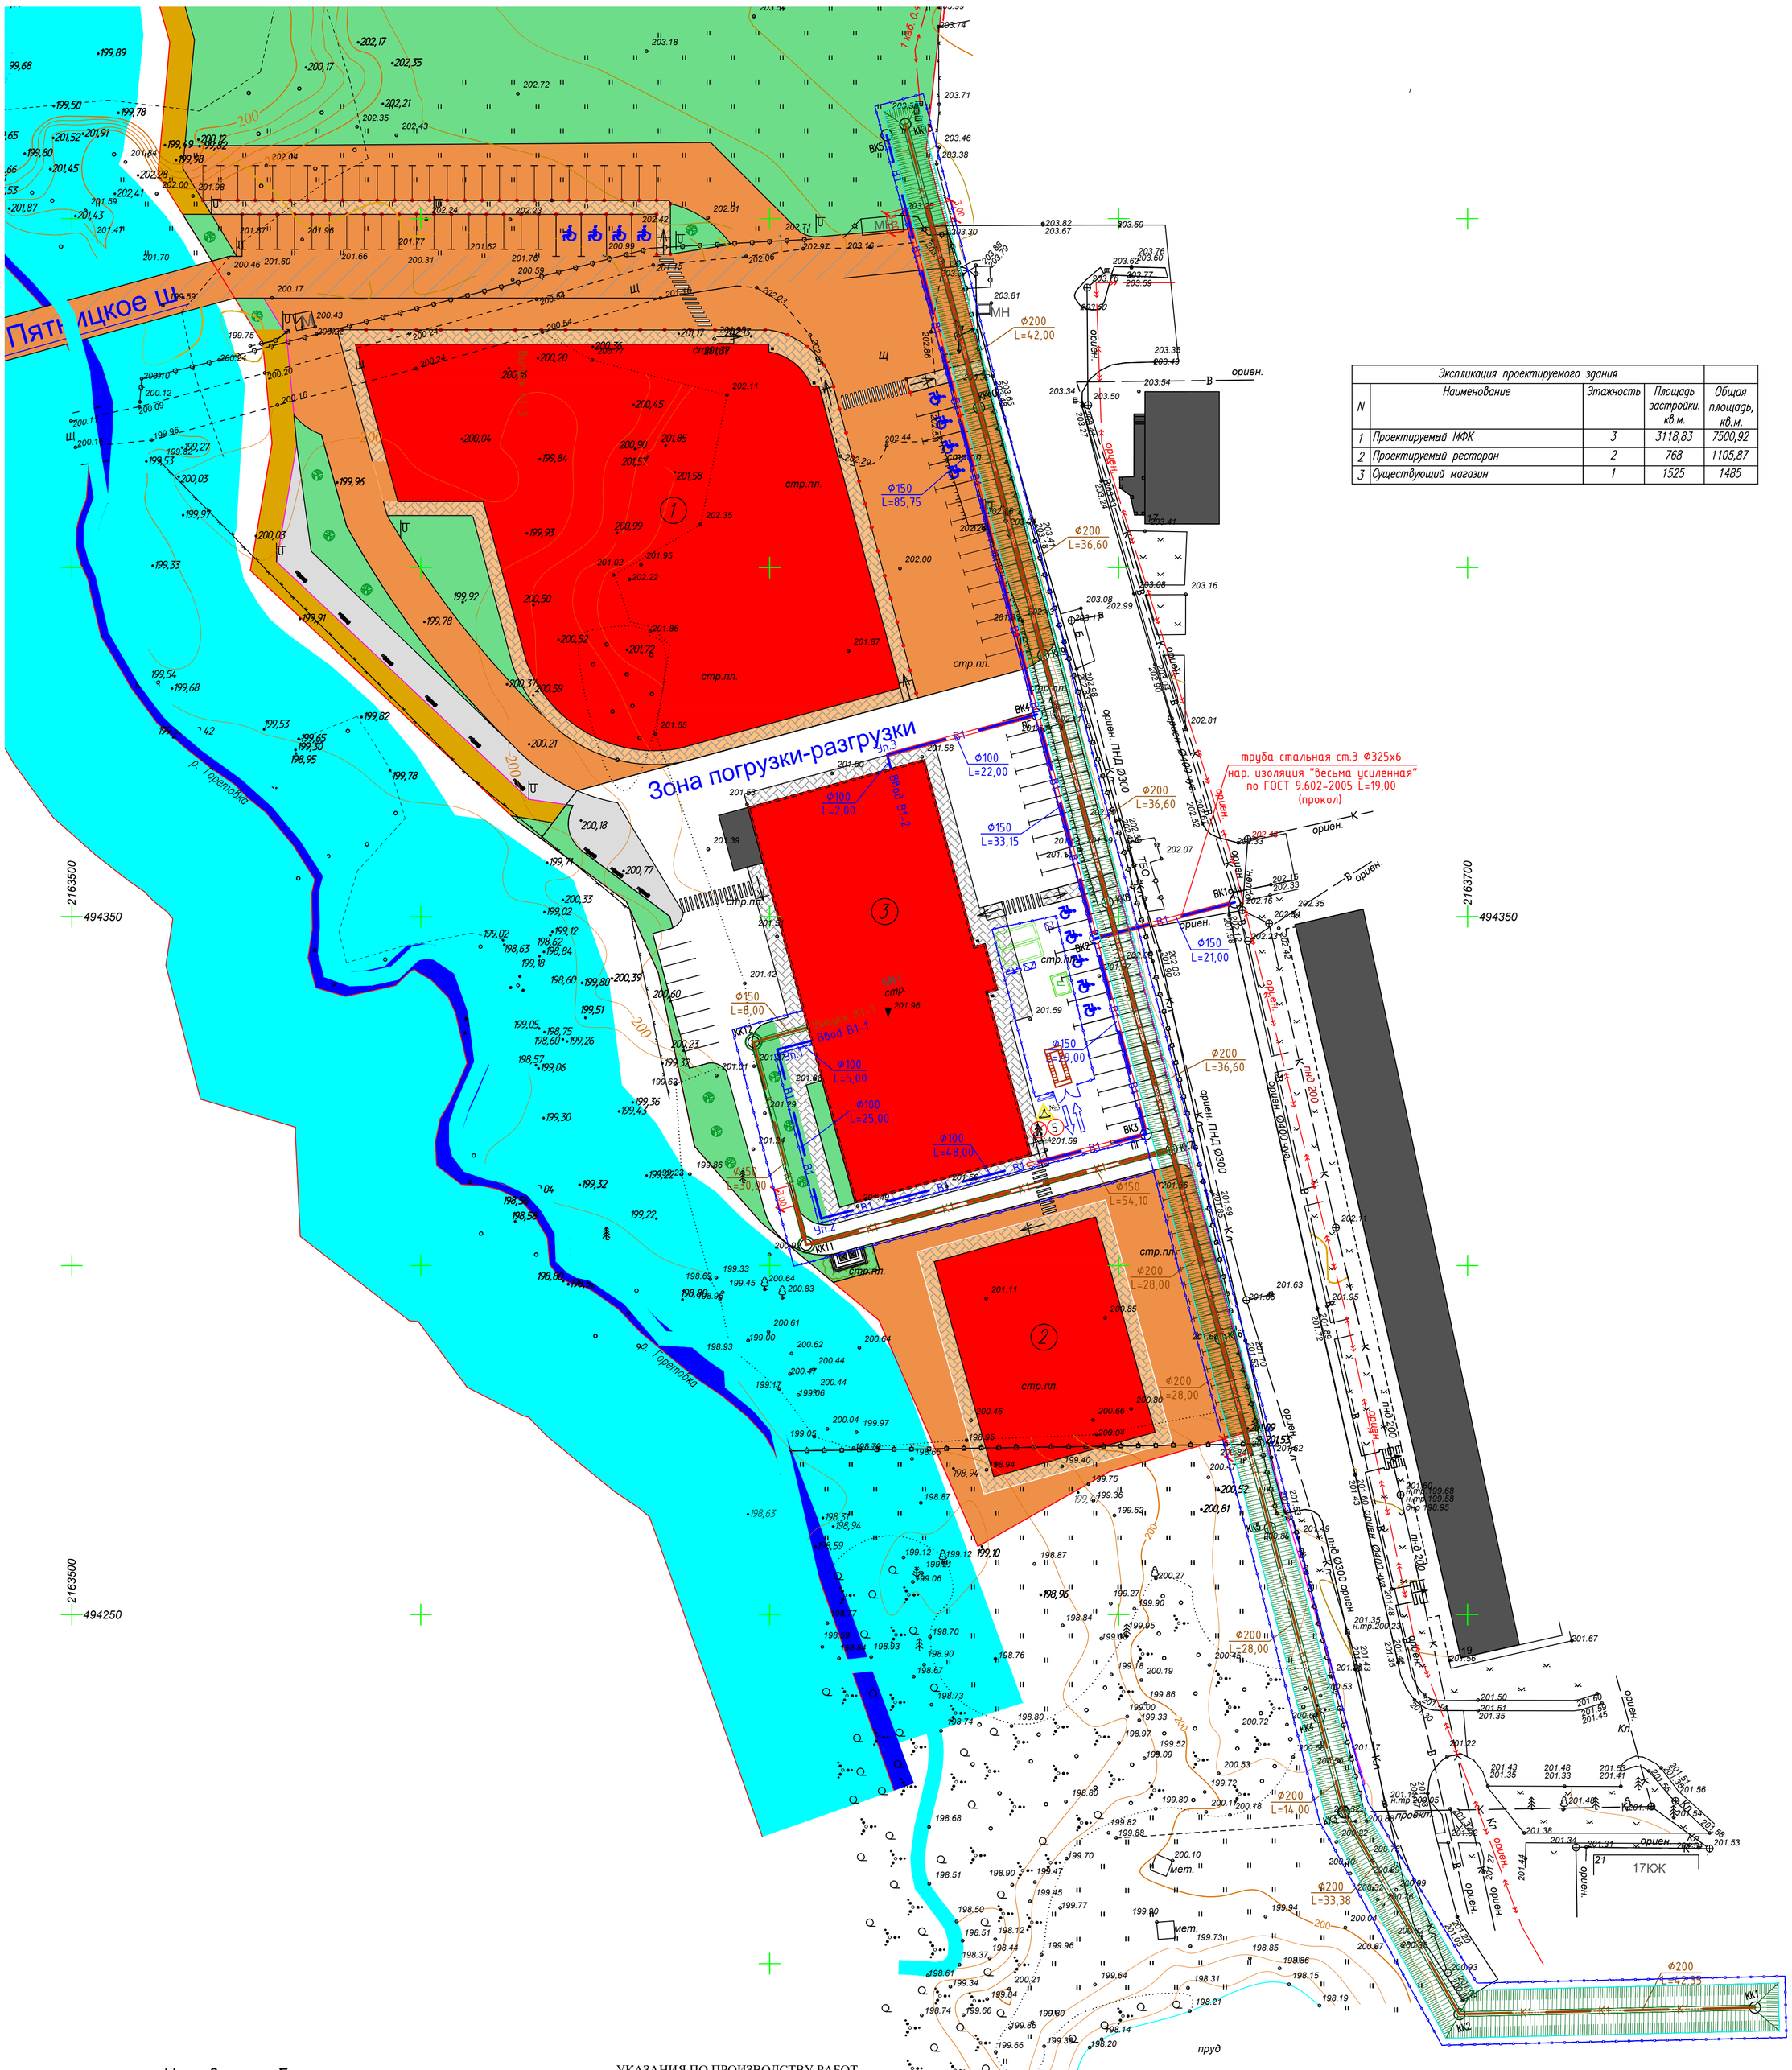

Экспликация проектируемого здания				
N	Наименование	Этажность	Площадь застройки. кв.м.	Общая площадь, кв.м.
1	Проектируемый МФК	3	3118,83	7500,92
2	Проектируемый ресторан	2	768	1105,87
3	Существующий магазин	1	1525	1485

Условные обозначения

	Временное ограждение стройплощадки
	Стенд с противопожарным инвентарем Место для первичных средств пожаротушения
	Пункт очистки (мойки) колес автотранспорта
	Ворота для въезда, выезда из строительной площадки
	Временное здание контейнерного типа
П	Пост охраны
	Въездной стенд с транспортной схемой Информационный щит
	Знак "Осторожно! Работает кран"
	Знак "проход запрещен"
5	Знак ограничения скорости движения автотранспорта-5км/ч

Схема защитного ограждения существующих деревьев

УКАЗАНИЯ ПО ПРОИЗВОДСТВУ РАБОТ

1. До начала работ по разработке грунта экскаватором пересекаемые коммуникации вскрыть шурфами с целью уточнения глубины их заложения в плане.
2. Произвести отшурфовку всех коммуникаций в пределах траншеи.
3. Вскрытые подземные коммуникации до начала работ заключить в защитные короба и подвесить с установкой предупредительных знаков.
4. Работы по отшурфовке, вскрытию, подвеске эл. кабелей, производить под наблюдением представителей организаций, ответственных за ее эксплуатацию.
5. Производство земляных работ в зоне расположения действующих подземных коммуникаций должно выполняться в точном соответствии с требованиями СНиП 12-03-2001 "Безопасность труда в строительстве часть1. Общие требования"
6. Земляные работы в зоне расположения действующих кабелей и др. коммуникаций выполнять в креплениях, вручную, без применения ударных механизмов под наблюдением инженерно-технического персонала производителя работ и представителей эксплуатирующих организаций.
7. Подвеска коммуникаций выполняется по чертежам альбома ПС-213 подвески подземных коммникаций при пересечении их со строящимися инженерными сооружениями и коммуникациями ПС-213 л1
- электрокабели
- кабели связи
- водопровод
- канализация
- водосток
8. Последовательность организации работ:
а)шурфование вскрываемых коммуникаций;
б)устройство крепления;
в)подвеска коммуникаций;
г)производство земляных работ;
д)строительство инженерных коммуникаций;
е)обратная засыпка.
9. К работам разрешается приступать при наличии утвержденного заказчиком проекта производства работ.

Условные обозначения

- В — трубопровод холодного водоснабжения (существ.)
- К — трубопровод хоз. бытовой канализации (существ.)
- Кл — трубопровод ливневой канализации (существ.)
- эл. кабель (существ.)
- В1 — трубопровод холодного водоснабжения (проектир.)
- К1 — трубопровод хоз. бытовой канализации (проектир.)
- трубопровод прокладываемый в ж/б обойме/футляре

Изм	Кол.уч	Лист	N°док	Подпись	Дата	10/12 ППР-18		
						«Наружные системы водоснабжения и канализации по адресу: Московская область, Солнечногорский р-н, д. Голубое»		
Разработал		Михайлов				Проект производства работ на прокладку бытовой канализации	Стадия: ППР	Лист: 1 / Листов: 6
Норм. контр.		Распопов				Строительный генеральный план прокладки канализации К1. М1:500	Эль-Проект	

Согласовано

Взам. инв. №

Подп. и дата

Инв. № подл.

Формат А1