


Схема расстановки стоек и главных балок на типовом участке. М1:100

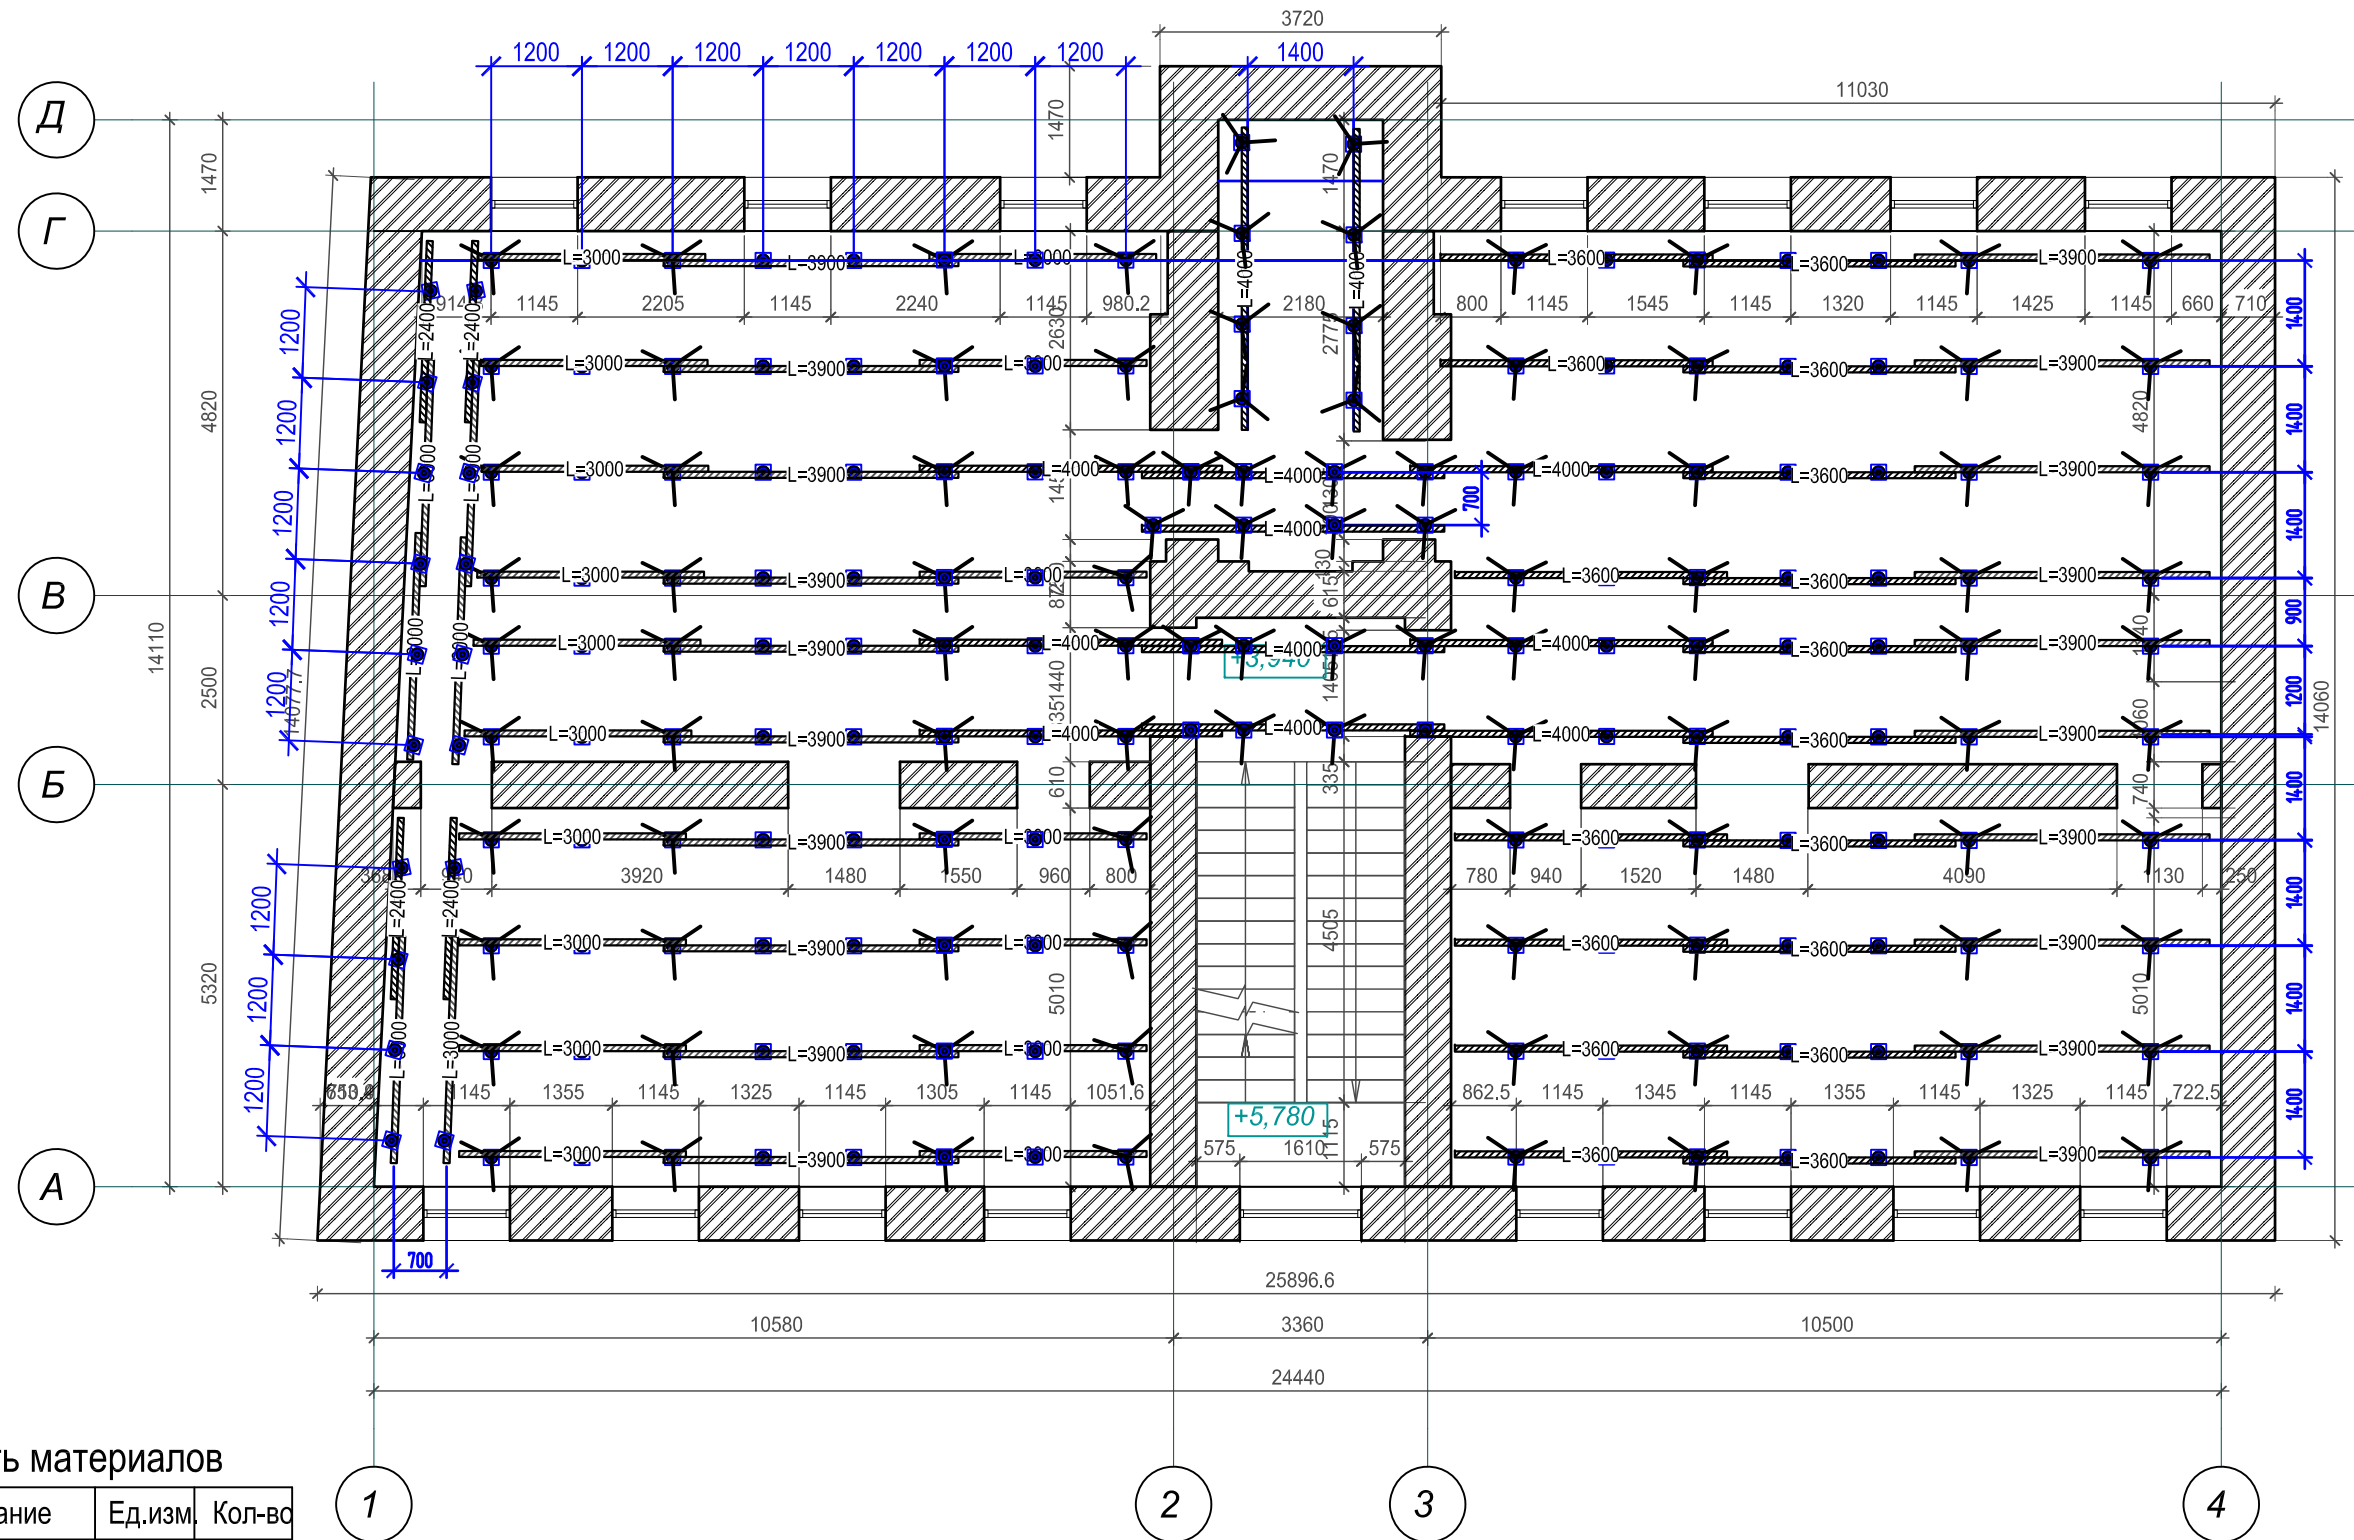

Согласовано
 Взам. инв. №
 Подп. и дата
 Инв. № подл.

Ведомость материалов

Наименование	Ед.изм.	Кол-во
Балка опалубки L=4.0м	шт.	12
Балка опалубки L=3.9м	шт.	67
Балка опалубки L=3.6м	шт.	17
Балка опалубки L=3.2м	шт.	95
Балка опалубки L=3.0м	шт.	23
Балка опалубки L=2.4м	шт.	52
Балка опалубки L=2.0м	шт.	11
Балка опалубки L=1.7м	шт.	13
Брус 1200x100x100	шт.	2
Брус 1000x100x100	шт.	29

Условные обозначения

	Брус деревянный
	Опалубочные балки
	Стойки
	Тренога

					Заказчик: ООО "АЗИМУТ-СП"		07/17-ППР		
					Капитальный ремонт жилого здания по адресу: г. Москва, Даев переулок, д.31, стр.1				
Изм.	Кол.уч.	Лист	№ док.	Подп.	Дата	Проект производства работ			
Разработал: Митяшенков ГИП: Китаев						Р	4		
Н.контр.: Ульянова						Схема расстановки стоек и главных балок на типовом участке М1:100			
						ООО "Горпроект" г. Москва			