

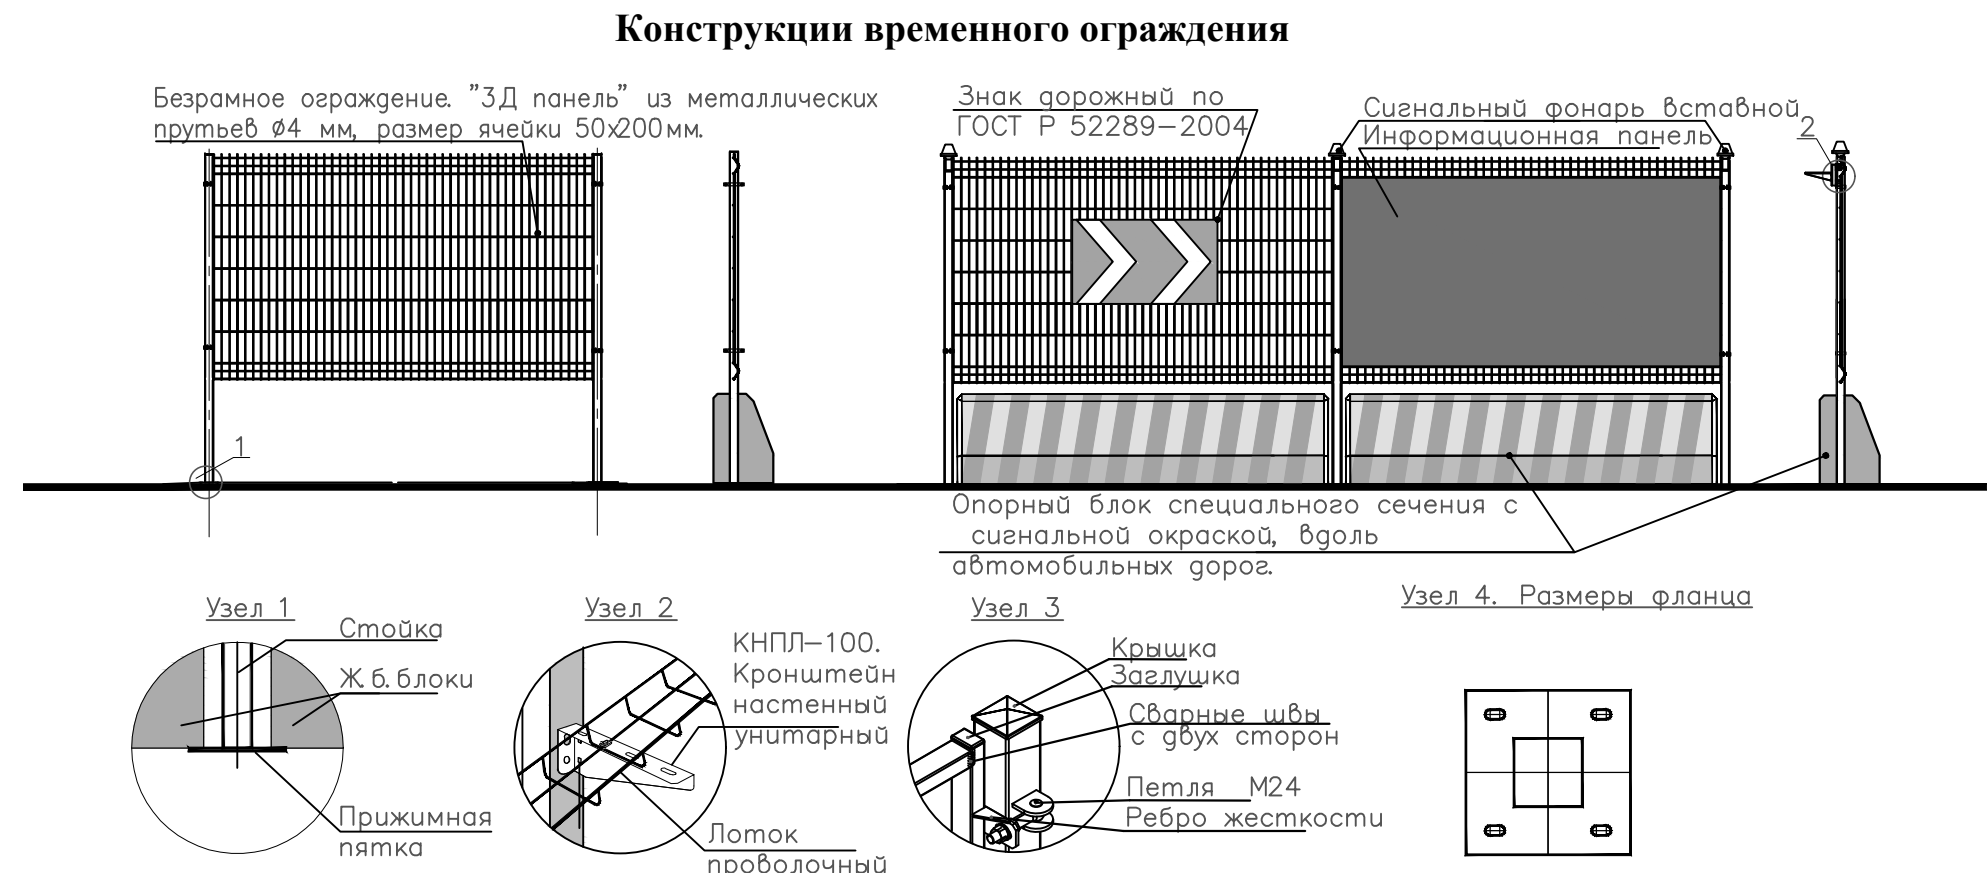


План земельного участка и прилегающих территорий с указанием места размещения реконструируемого объекта М 1:200

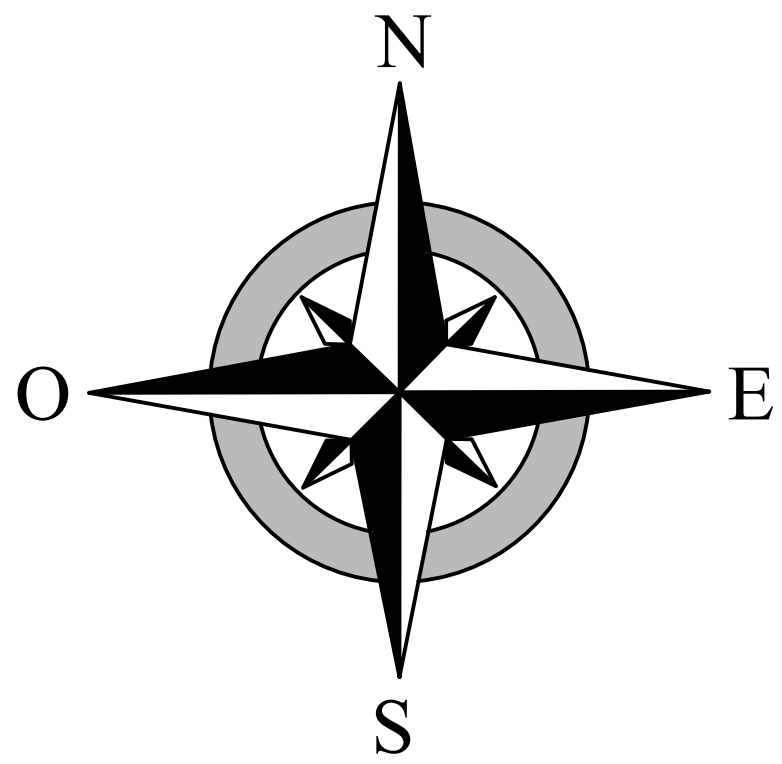

Конструкция площадок складирования

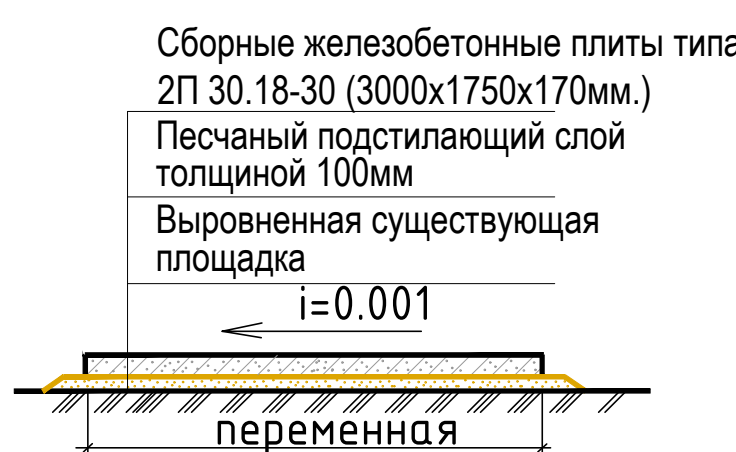

Условные обозначения подземных инженерных коммуникаций

- до 600 мм и выше
- водопровод (водовод)
- дренаж
- газопровод
- кабель МОСЭНЕРГО
- кабель телевидения
- кабель МПС
- кабель радио
- воздухпровод
- кабель МОСЭЛЕКТРОТРАНС
- бронированный кабель связи
- блочная канализация МОСЭНЕРГО
- кабель заземления
- общий коллектор
- водосток
- канализация
- теплопровод
- кабель МОСГОРСВЕТ
- кабель ДС
- кабель связи УПО
- золопровод
- илопровод
- телефон. канализация

Условные обозначения

	Временное ограждение стройплощадки
	Площадка складирования материалов
	Пункт очистки (мойки) колес автотранспорта
	Ворота для въезда, выезда из строительной площадки
	Временное здание контейнерного типа
	Пост охраны
	Въездный шлагбаум с транспортной схемой
	Информационный щит
	Стена с противопожарным инвентарем
	Место для первичных средств пожаротушения
	Знак "Осторожно! Работает кран"
	Знак "проход запрещен"
	Знак ограничения скорости движения автотранспорта-5км/ч
	Противопожарная стенка из блоков фбс
	Строительные леса
	Зона развала
	Прожекторная установка
	Защитные плиты над инженерными сетями

Технико-экономические показатели:

Площадь участка - 1798 м2 (0,17 га)
Площадь застройки - 1179,40 м2 (0,11 га)
Площадь покрытий - 453,6 м2 (0,04 га)
Озеленение - 165 м2 (0,016 га)

ПИР/18-98/28- ПОД					
Реконструкция офисного здания по адресу: г.Москва, ул.Гольяновская, д.5, корп.9					
Изм.	Лист	Лист	№ док.	Подп.	Дата
Разработал	Митяев И.Д.	01.10			
Проверил	Сергеев Ю.В.	01.10			
Н.контроль					
Проект организации работ по сносу или демонтажу объектов капитального строительства					
План земельного участка и прилегающих территорий с указанием места размещения реконструируемого объекта М 1:200					
Статус		Лист	Листов		
П		1	5		
					

