




### Конструкция временного переезда через газ высокого давления

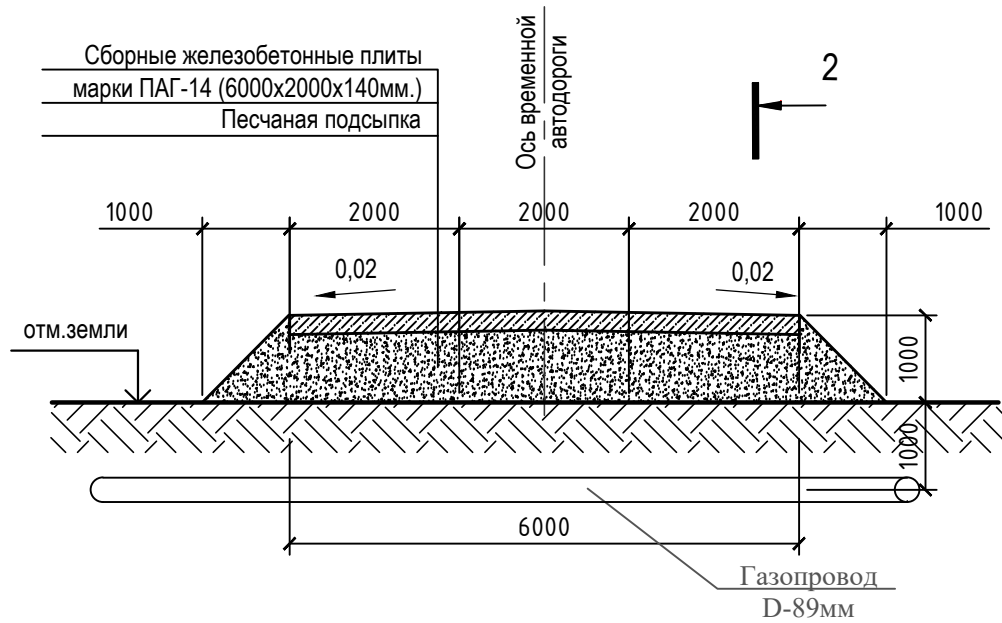

Разрез 2-2

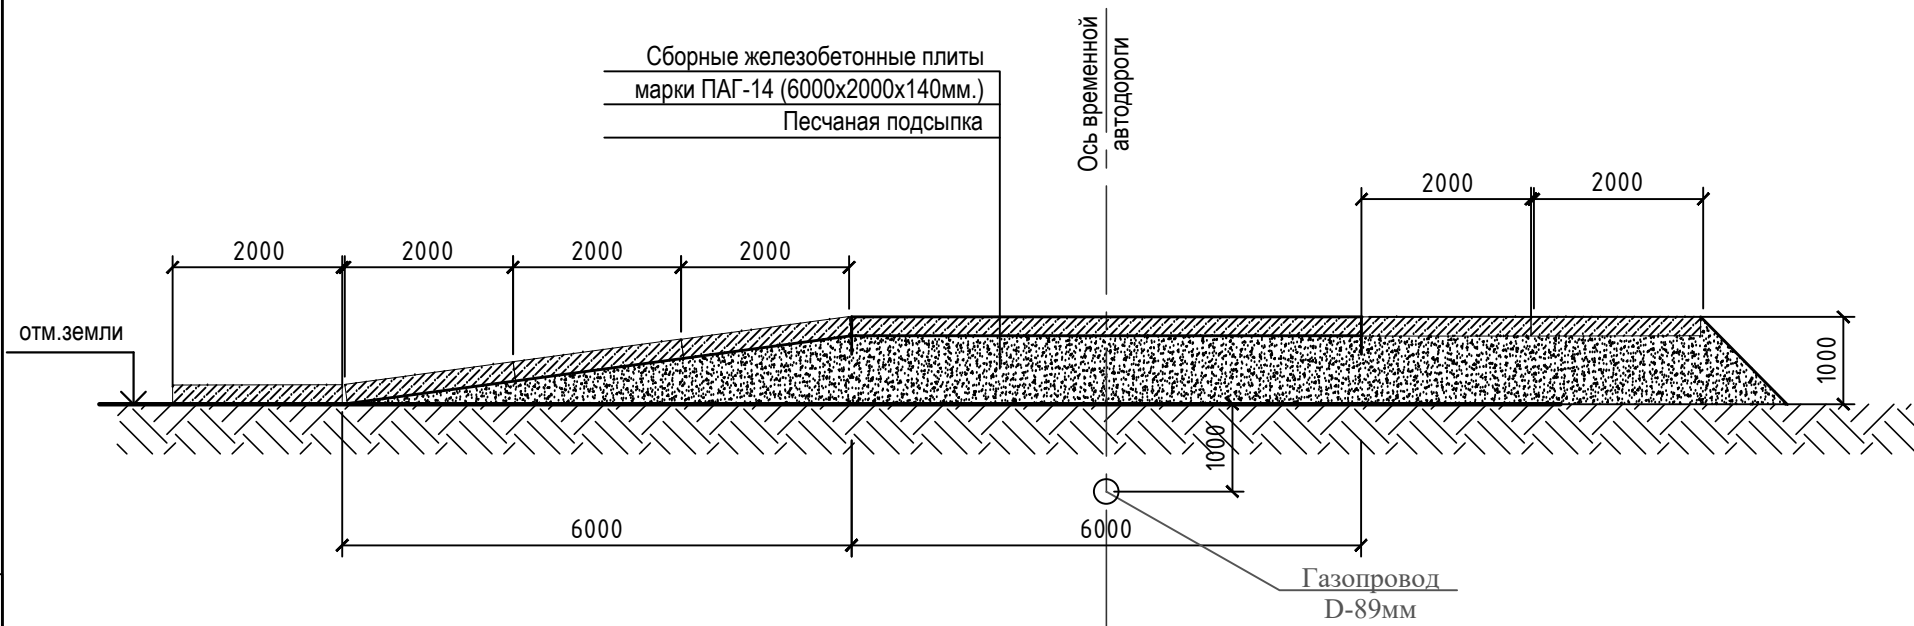

### Конструкция временной дороги

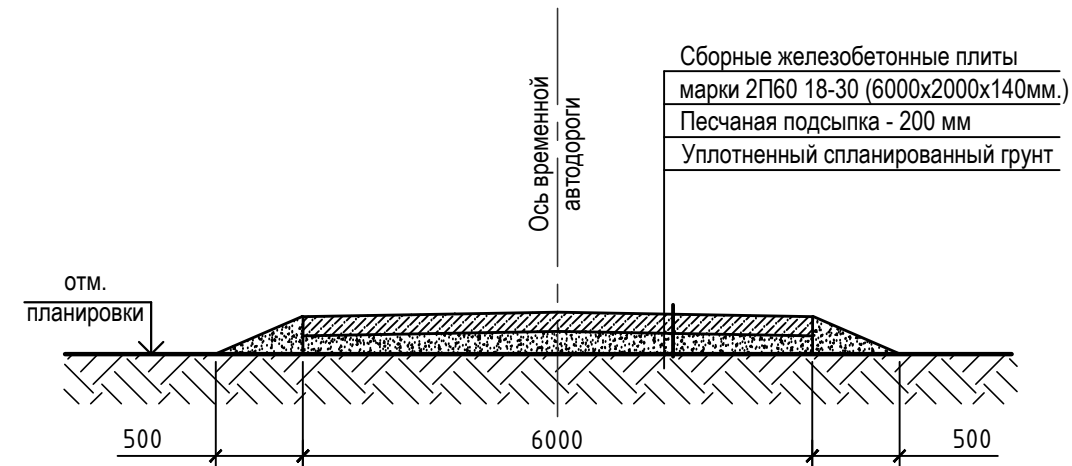

### Ведомость объёмов работ по устройству временной дороги

№ п /п	Наименование	Ед.изм.	Количество
1	Ж.б плита 2П60 18-30	шт.	26
2	Устройство песчаной подсыпки	м3	80
3	Ж.б плита 2П30 18-30	шт.	6

### Ведомость объёмов работ по устройству переезда

№ п /п	Наименование	Ед.изм.	Количество
1	Плита ПАГ-14	шт.	11
2	Устройство насыпи из песчанного грунта с уплотнением	м3	48
3	Предупредительный знак	шт.	2
4	Ограничительные столбы	шт.	6

						18.2.105-03-ПОС				
Зам					04.06.18	Техническое перевооружение производства в здании блока N3				
Изм.	Кол.уч	Лист	N док	Подпись	Дата					
ГИП	Горяинов					Проект организации строительства		Стадия	Лист	Листов
ГАП	Кочкина							П	4	
Н.контроль	Югова			<i>Югова</i>		Конструкция временного переезда через газопровод высокого давления. Конструкция временной дороги				
Выполнил	Митяшенков			<i>Митяшенков</i>						

Взам. инв. №  
 Подп. и дата  
 Инв. № подл.