Схема расположения люлек по фасаду

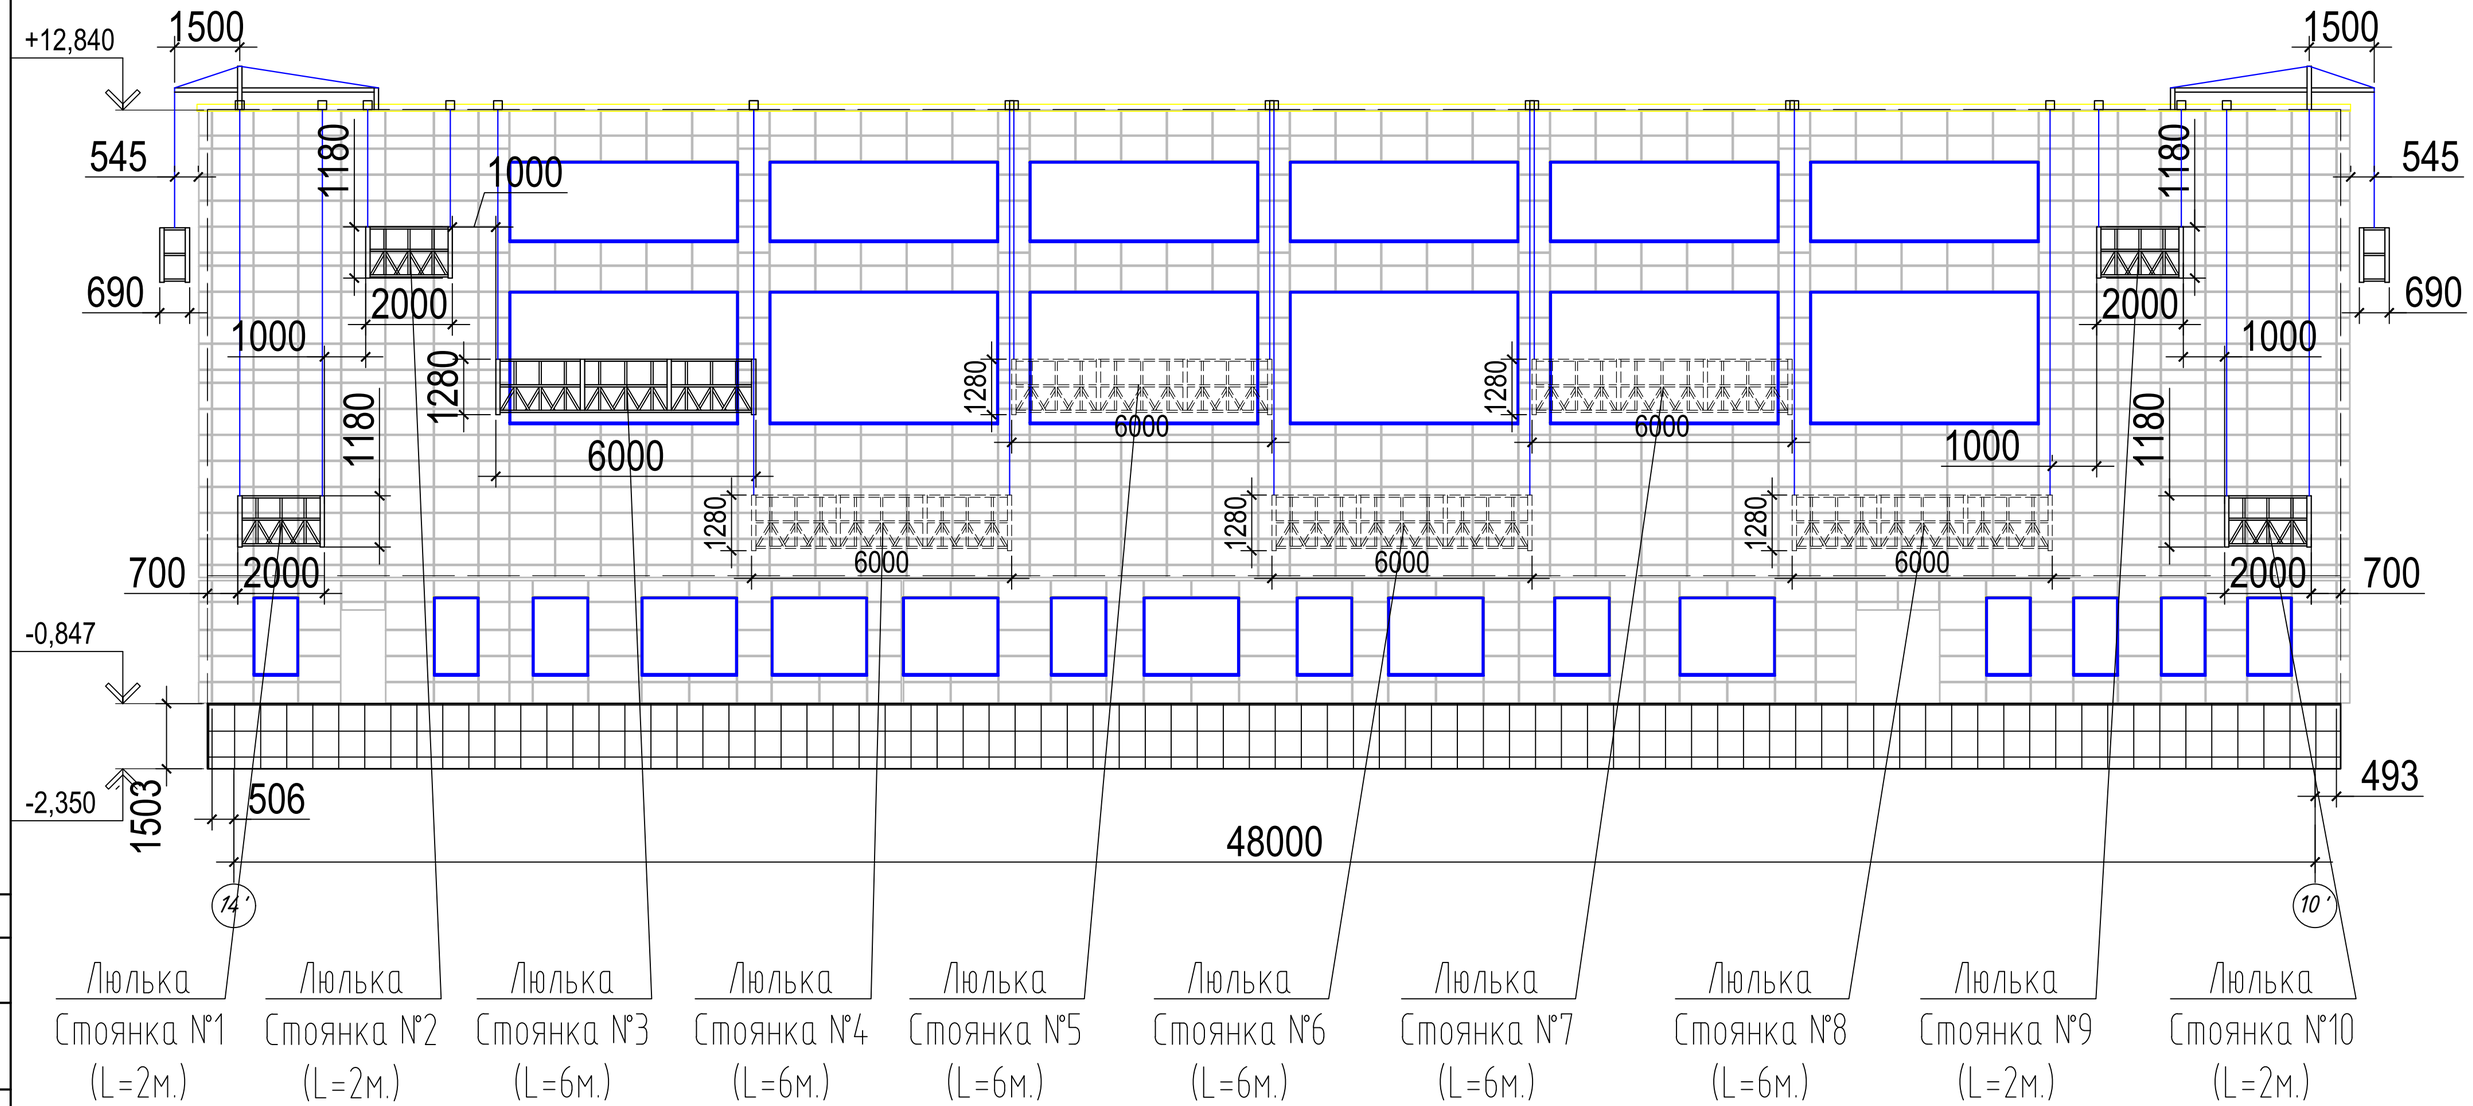

Согласовано

Взам. инв. N

Подпись и дата

Инв. N подл.

Изм.	Кол.уч.	Лист	№док.	Подп.	Дата	07/223-ЭА-18-ППР		
						Капитальный ремонт фасадов зданий по адресу: г. Москва, Текстильщики, Юго-Восточный административный округ, Волгоградский проспект, 43		
Проверил		Шукаев			02.2019	Проект производства работ на работу фасадных подъемников (люлек)	Стадия	Лист	Листов
Н. контр.		Рубанов			02.2019		ППР	3	4
Разраб.		Митяшенков			02.2019	Схема расположения люлек по фасаду	ООО "Атил Триумф"		

Формат А2