



Согласовано:				
Взам. инв. №				
Подп. и дата				
Инв. № подл.				

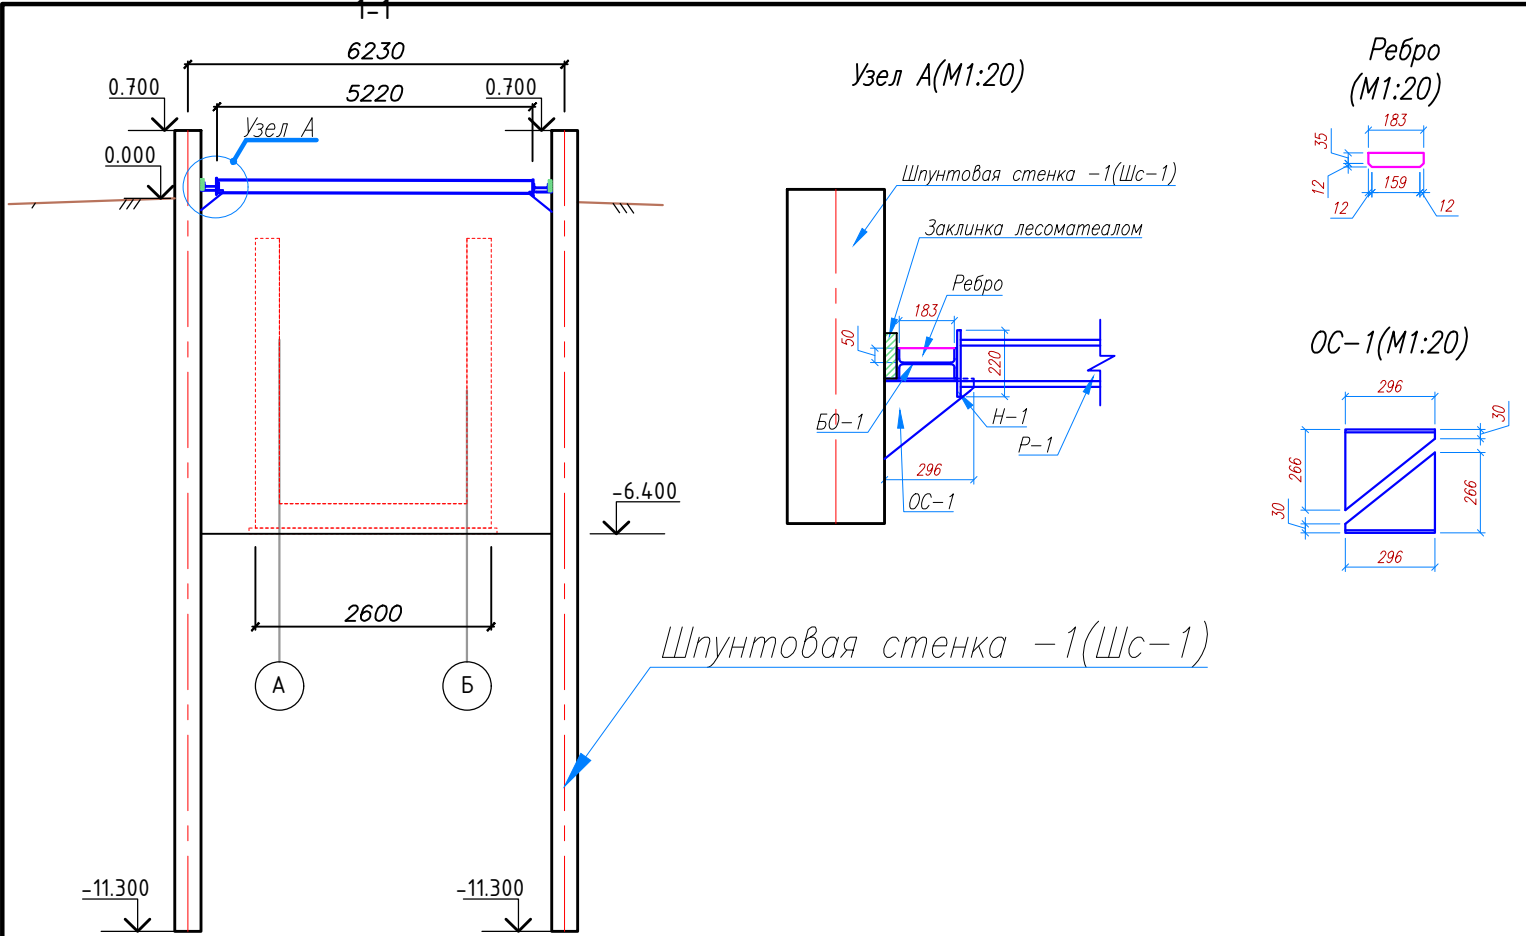

Поз.	Обозначение	Наименование	Кол.	Масса, кг	Примеч.
		Шс-1	2		
		Инвентарные металлоконструкции			
1	Шпунт Ларсен V	L=12000	50	1200	60000
	Индивидуальные металлоконструкции обвязки				
2	Балка обвязки БО-1	I 20 B1 L=10625	2	223,13	446.260
3	Накладка Н-1	_12x130 L=220	6	2,69	16.140
4	Опорный столик ОС-1	I 30 B1 L=296	6	10,804	64.824
5	Ребро	_14x50 L=183	6	1,001	6.006
	Распорка Р-1	I 18 B1 L=6000	3	110,4	331.200
		Итого			864.430
		2% на болты			17.289
		1,5% на сварные швы			12.966
		Всего на обвязку			894.685
		Шс-2	2		
		Инвентарные металлоконструкции			
6	Шпунт Ларсен V	L=12000	30	1200	36000

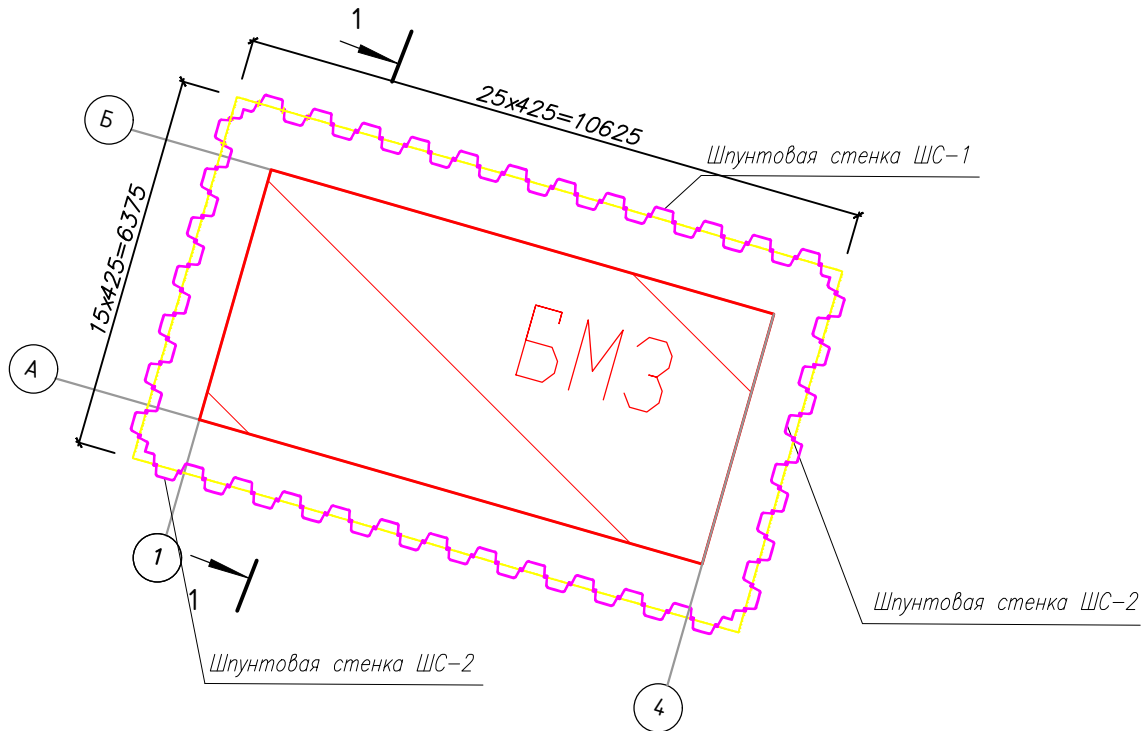

						ПИ.425220.170101 – ПОС			
						Камчатский край, Усть-Большерецкий р-н, пос. Озерновский. ОАО "Озерновский РКЗ №55". Реконструкция водозаборного узла и системы водоснабжения.			
Изм.	Кол.уч.	Лист	№ док.	Подпись	Дата	Проект организации строительства	Стадия	Лист	Листов
							Р	3	
Разраб.		Митяшенков			25.05.19				
Проверил		Пугачев			25.05.19				
Н. контр.		Снигиров			25.05.19	СВСиУ Шпунтовое ограждение котлована	ООО «ПРИВОД-ИНЖИНИРИНГ»		
Утвердил		Пугачев			25.05.19				