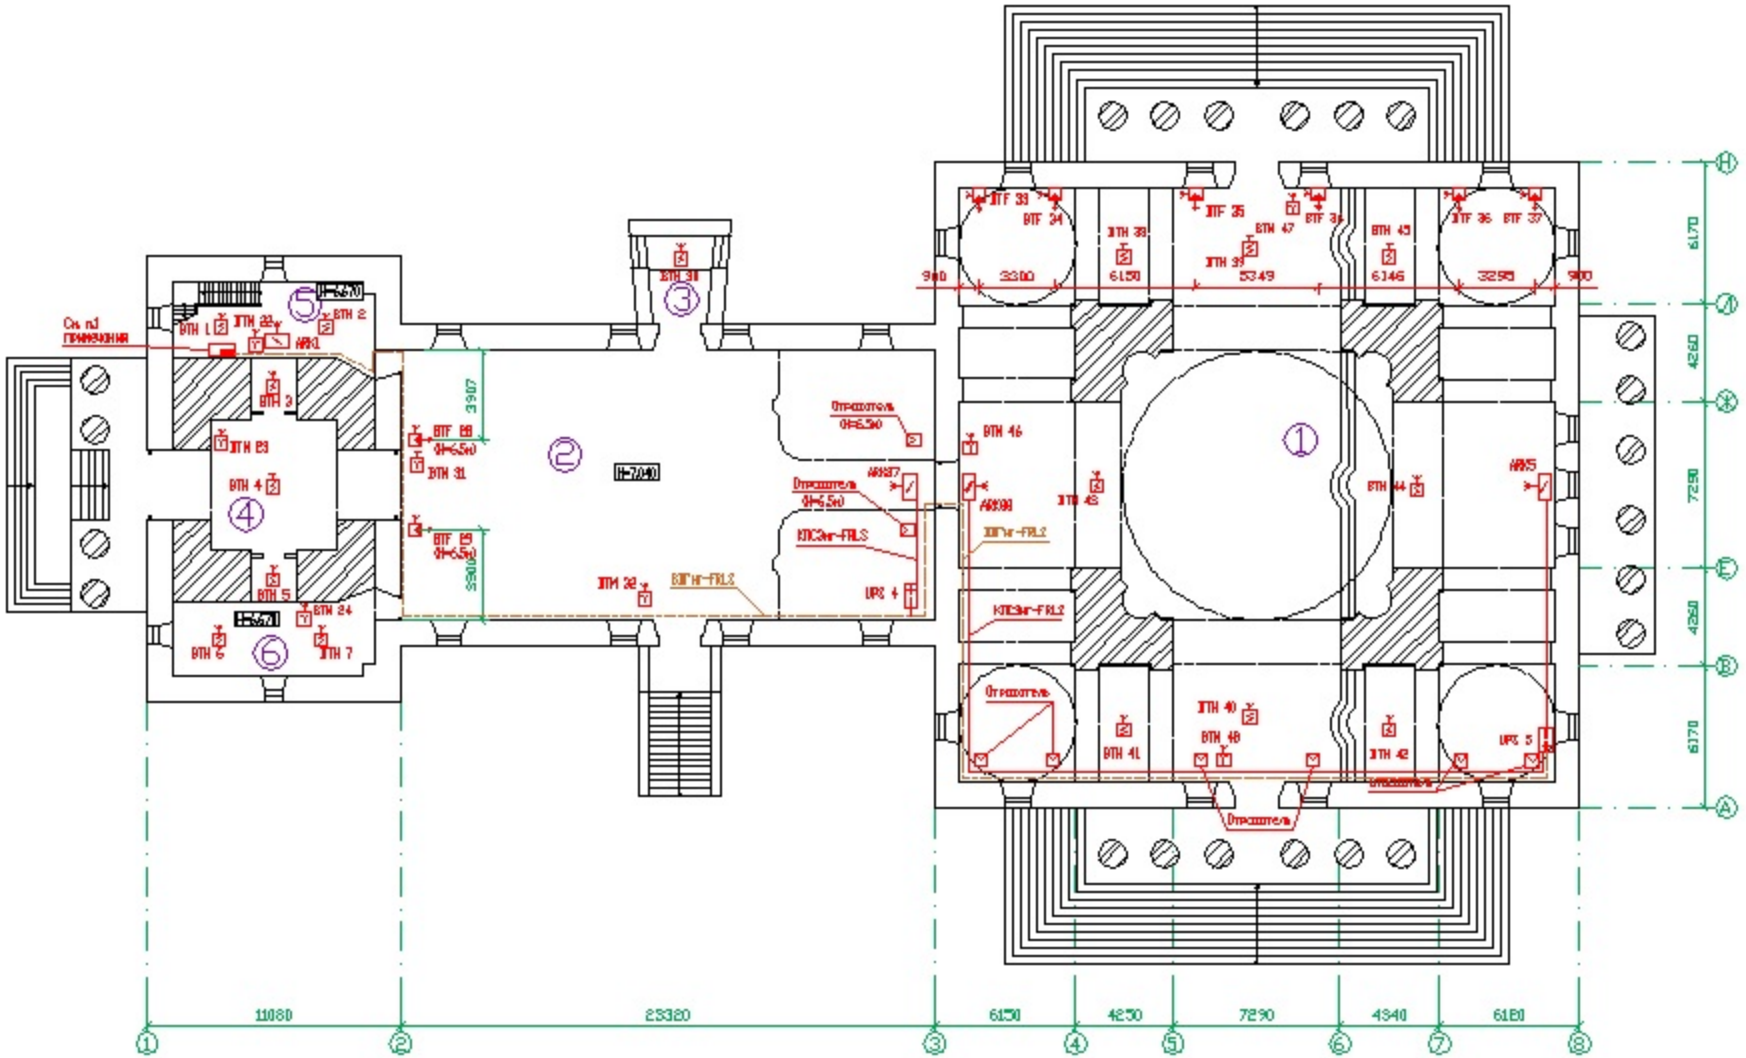

Экспликация помещения

N	Наименование	S,м²
1	Основной храм	
2	Трапезная	
3	Кабинет настоятеля	
4	Притвор	
5	Вход на колокольню	
6	Крестильня	

Примечания

1. Состав оборудования:
Контроллер адресных устройств РР-Н-ПРО – 1 шт.
Блок индикации и управления БИУ32-Н – 1 шт.
Пульт ПС-Н – 1 шт.
Блок питания СКАТ 1200М – 1 шт.
2. Извещатели и отпугиватели ВТГ33 – ВТГ37 установить на высоте 6,7 м

				032-072019-ПС	
				Спасо-Преображенский собор	
				Абонентские системы которой [illegible] в свободном доступе	Р	4
				Схема сети пожарной сигнализации на отм. 0.000	ООО [illegible]