План технического блока на отм. +3,300

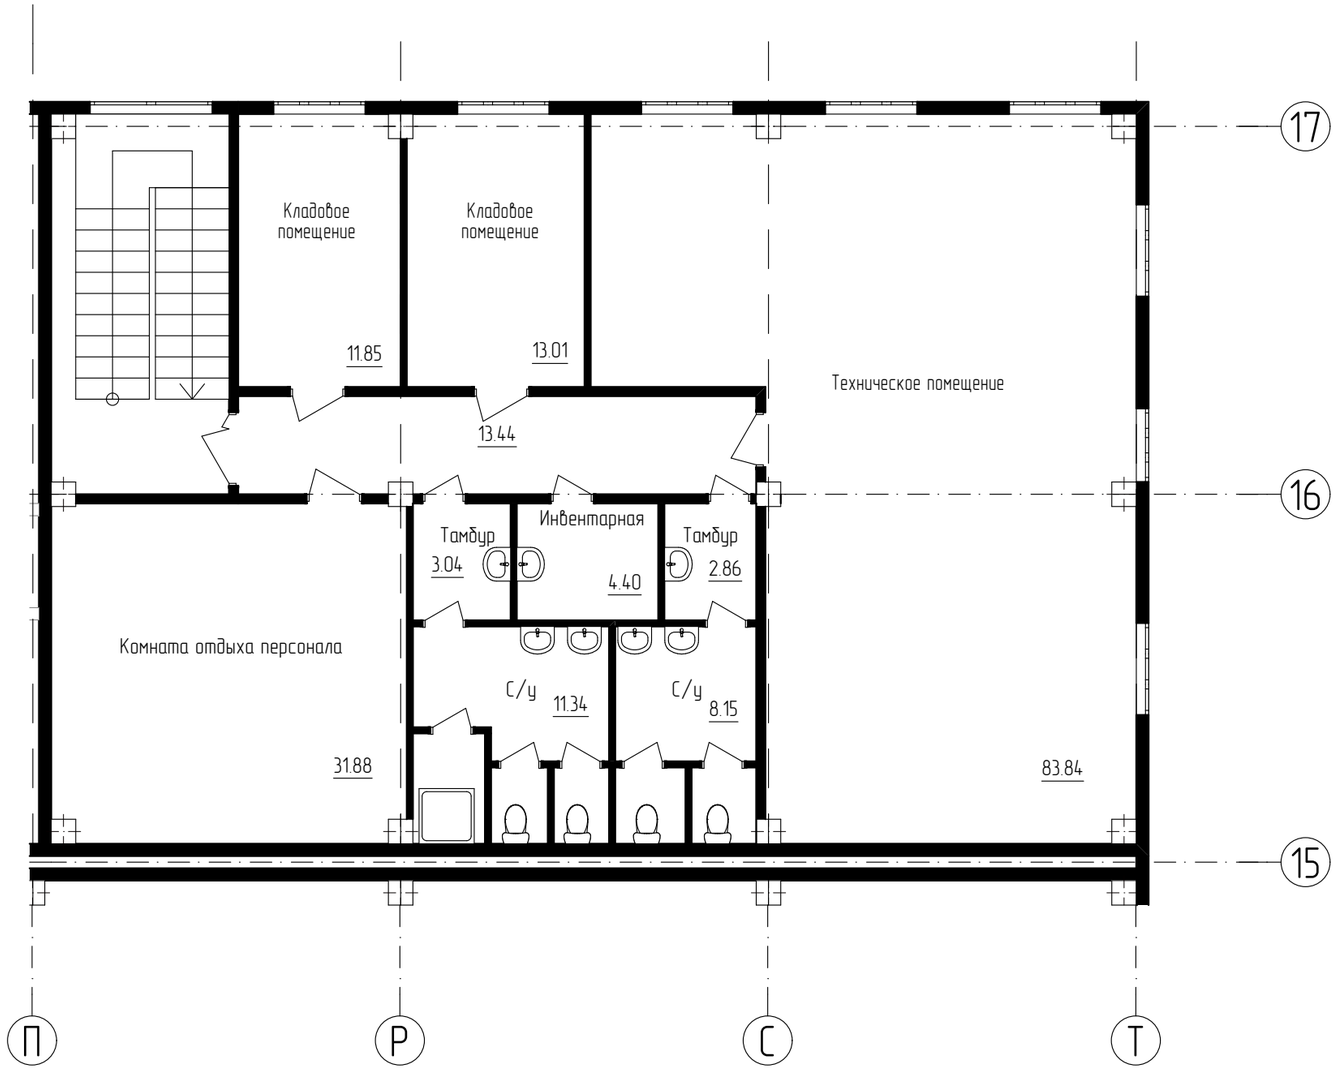

Изм.	Кол.уч.	Лист	№Док.	Подп.	Дата
Разработал		Капранова			
Проверил		Петров			

Складской комплекс с пристроенным АБК по адресу: Московская обл., Солнечногорский р-н, г. Солнечногорск, 62 км Ленинградского шоссе КН 50:09:0080203:43, 50:09:0080203:106

Складской комплекс с пристроенным АБК

Стадия	Лист	Листов
ЭП	10	

План технического блока на отм. +3,300

ООО ГК СТ РусИнжиниринг