


Вариант 2

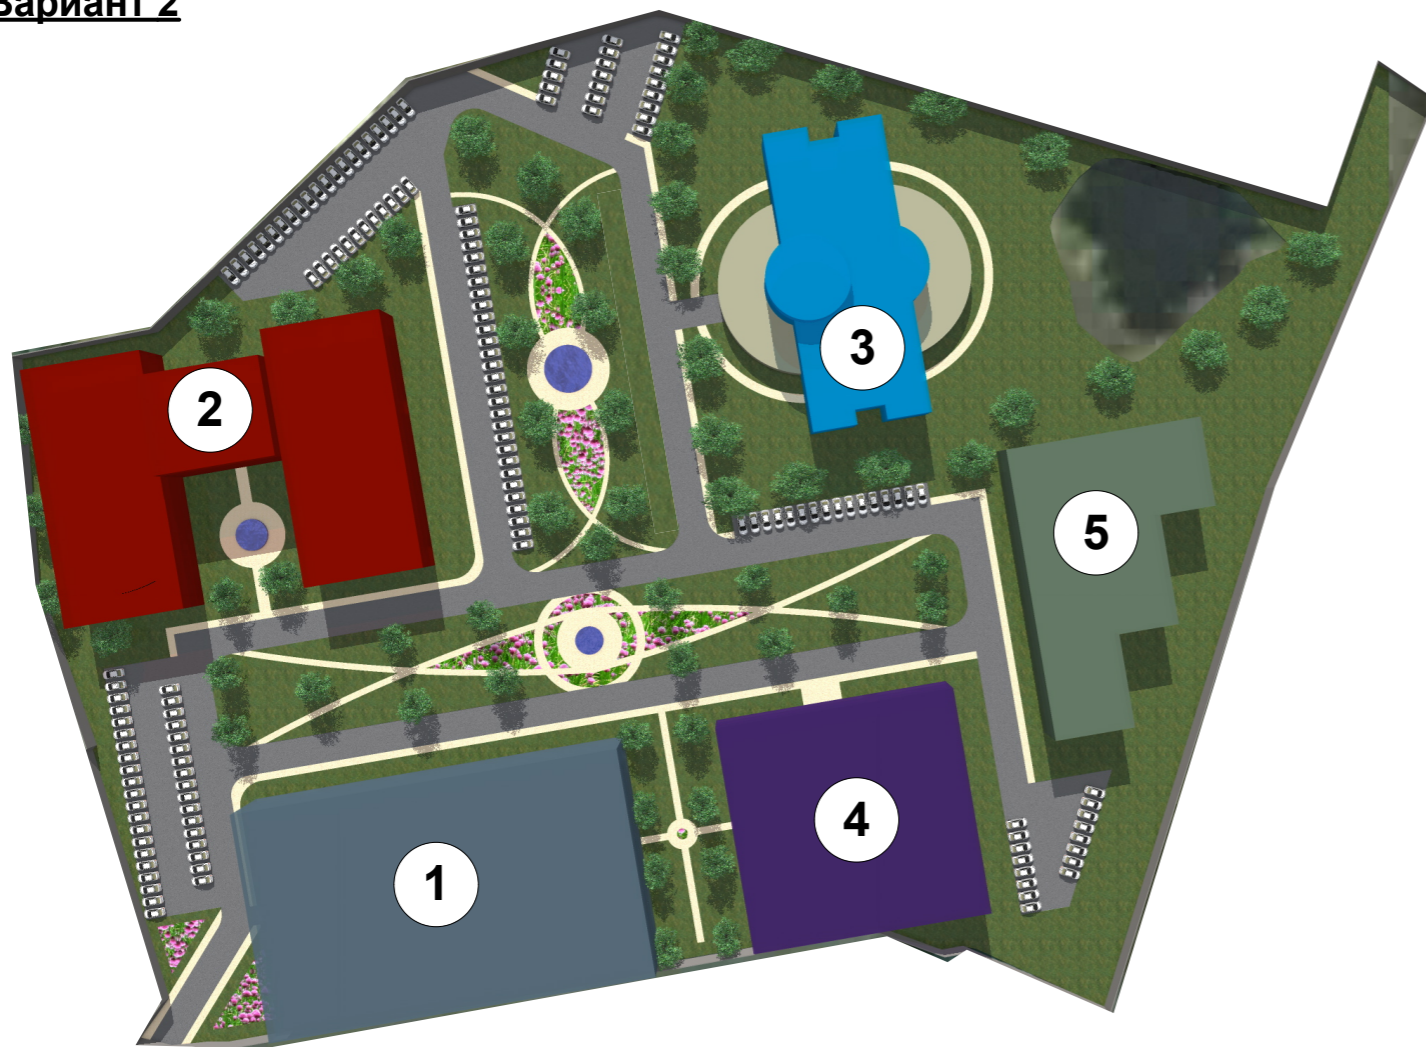

ЭКСПЛИКАЦИЯ:

- 1 - ПРОЕКТИРУЕМОЕ ЗДАНИЕ
УЧЕБНО-ТРЕНИРОВОЧНОГО ЦЕНТРА АВИАПИЛОТОВ - $S_{\text{застр.}}=3182,08\text{м}^2$
- 2 - ПРОЕКТИРУЕМОЕ ЗДАНИЕ ОФИСНОГО НАЗНАЧЕНИЯ - $S_{\text{застр.}}=2986,06\text{м}^2$
- 3 - ПРОЕКТИРУЕМОЕ ЗДАНИЕ ГОСТИНИЧНОГО КОМПЛЕКСА - $S_{\text{застр.}}=2130,19\text{м}^2$
 $S_{2\text{эт.}}=1500,19\text{м}^2$
- 4 - ПРОЕКТИРУЕМОЕ ЗДАНИЕ АНГАРА ДЛЯ РЕМОНТА - $S_{\text{застр.}}=2185,17\text{м}^2$
- 5 - ПРОЕКТИРУЕМОЕ ЗДАНИЕ НАДЗЕМНОЙ АВТОПАРКОВКИ - $S_{\text{застр.}}=1625,98\text{м}^2$

КОЛИЧЕСТВО МАШИНОМЕСТ НА ОТКРЫТОЙ СТОЯНКЕ = 153

