


План подвала

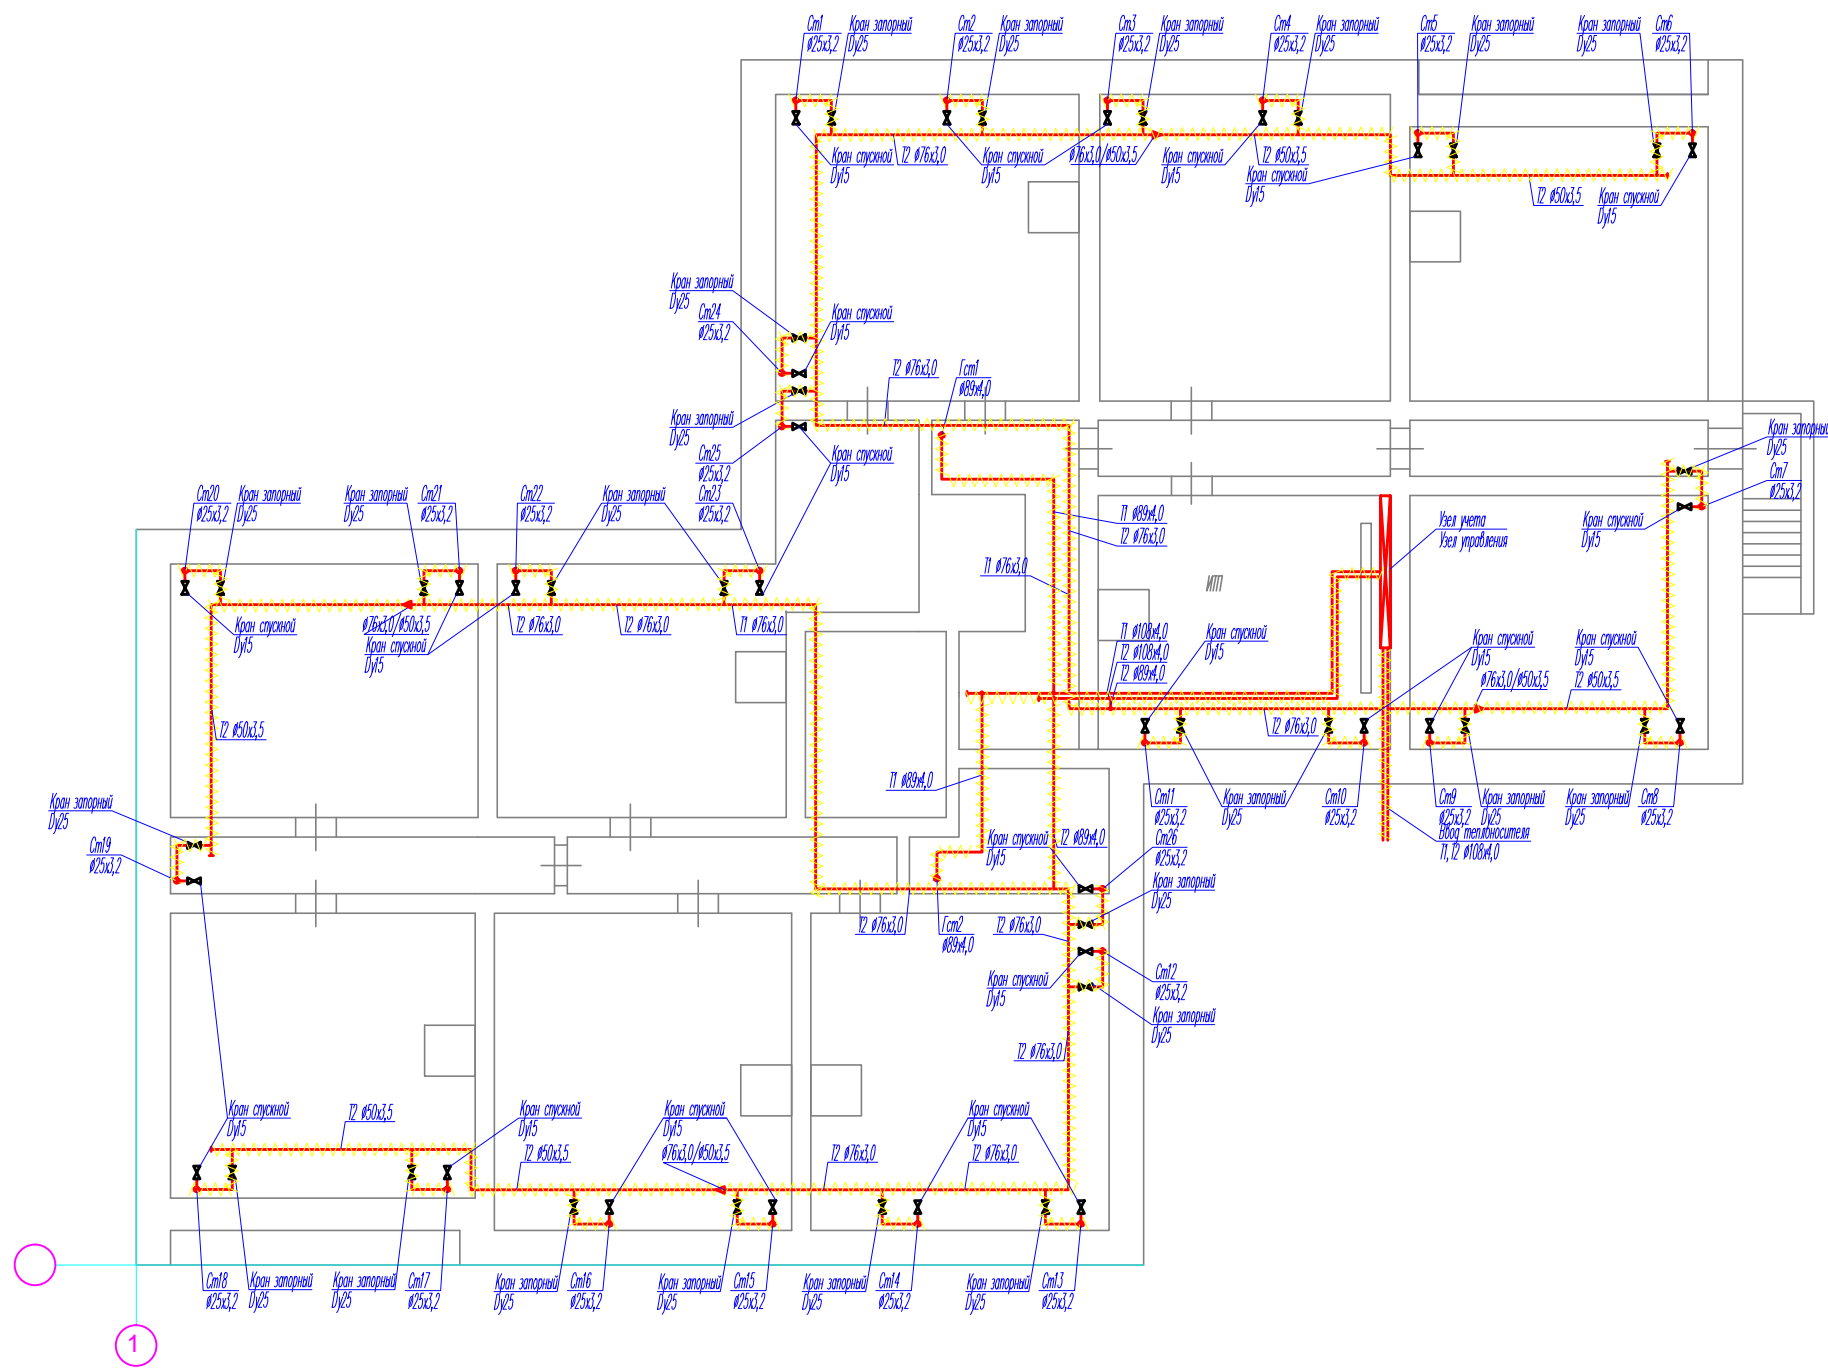

Условные обозначения:  
 Трубопровод прямой сетевой воды — Т1 —  
 Трубопровод обратной сетевой воды — Т2 —

Согласовано

Инв. № подл.	Подп. и дата	Взам. инв. №

Услуга – ОВ					
Многоквартирный дом г.Иваново ул. Громобоя д.23					
Изм.	Колуч.	Лист	№ дом	Подп.	Дата
ГИП	Осетров				12.2018
Исполнитель	Корнеев				12.2018
План подвала с сетями отопления				Стадия	Лист
				Р	2
				Листов	
				ООО "ВИКТОРИЯ-СТРОЙ" г.Иваново	