


План первого этажа

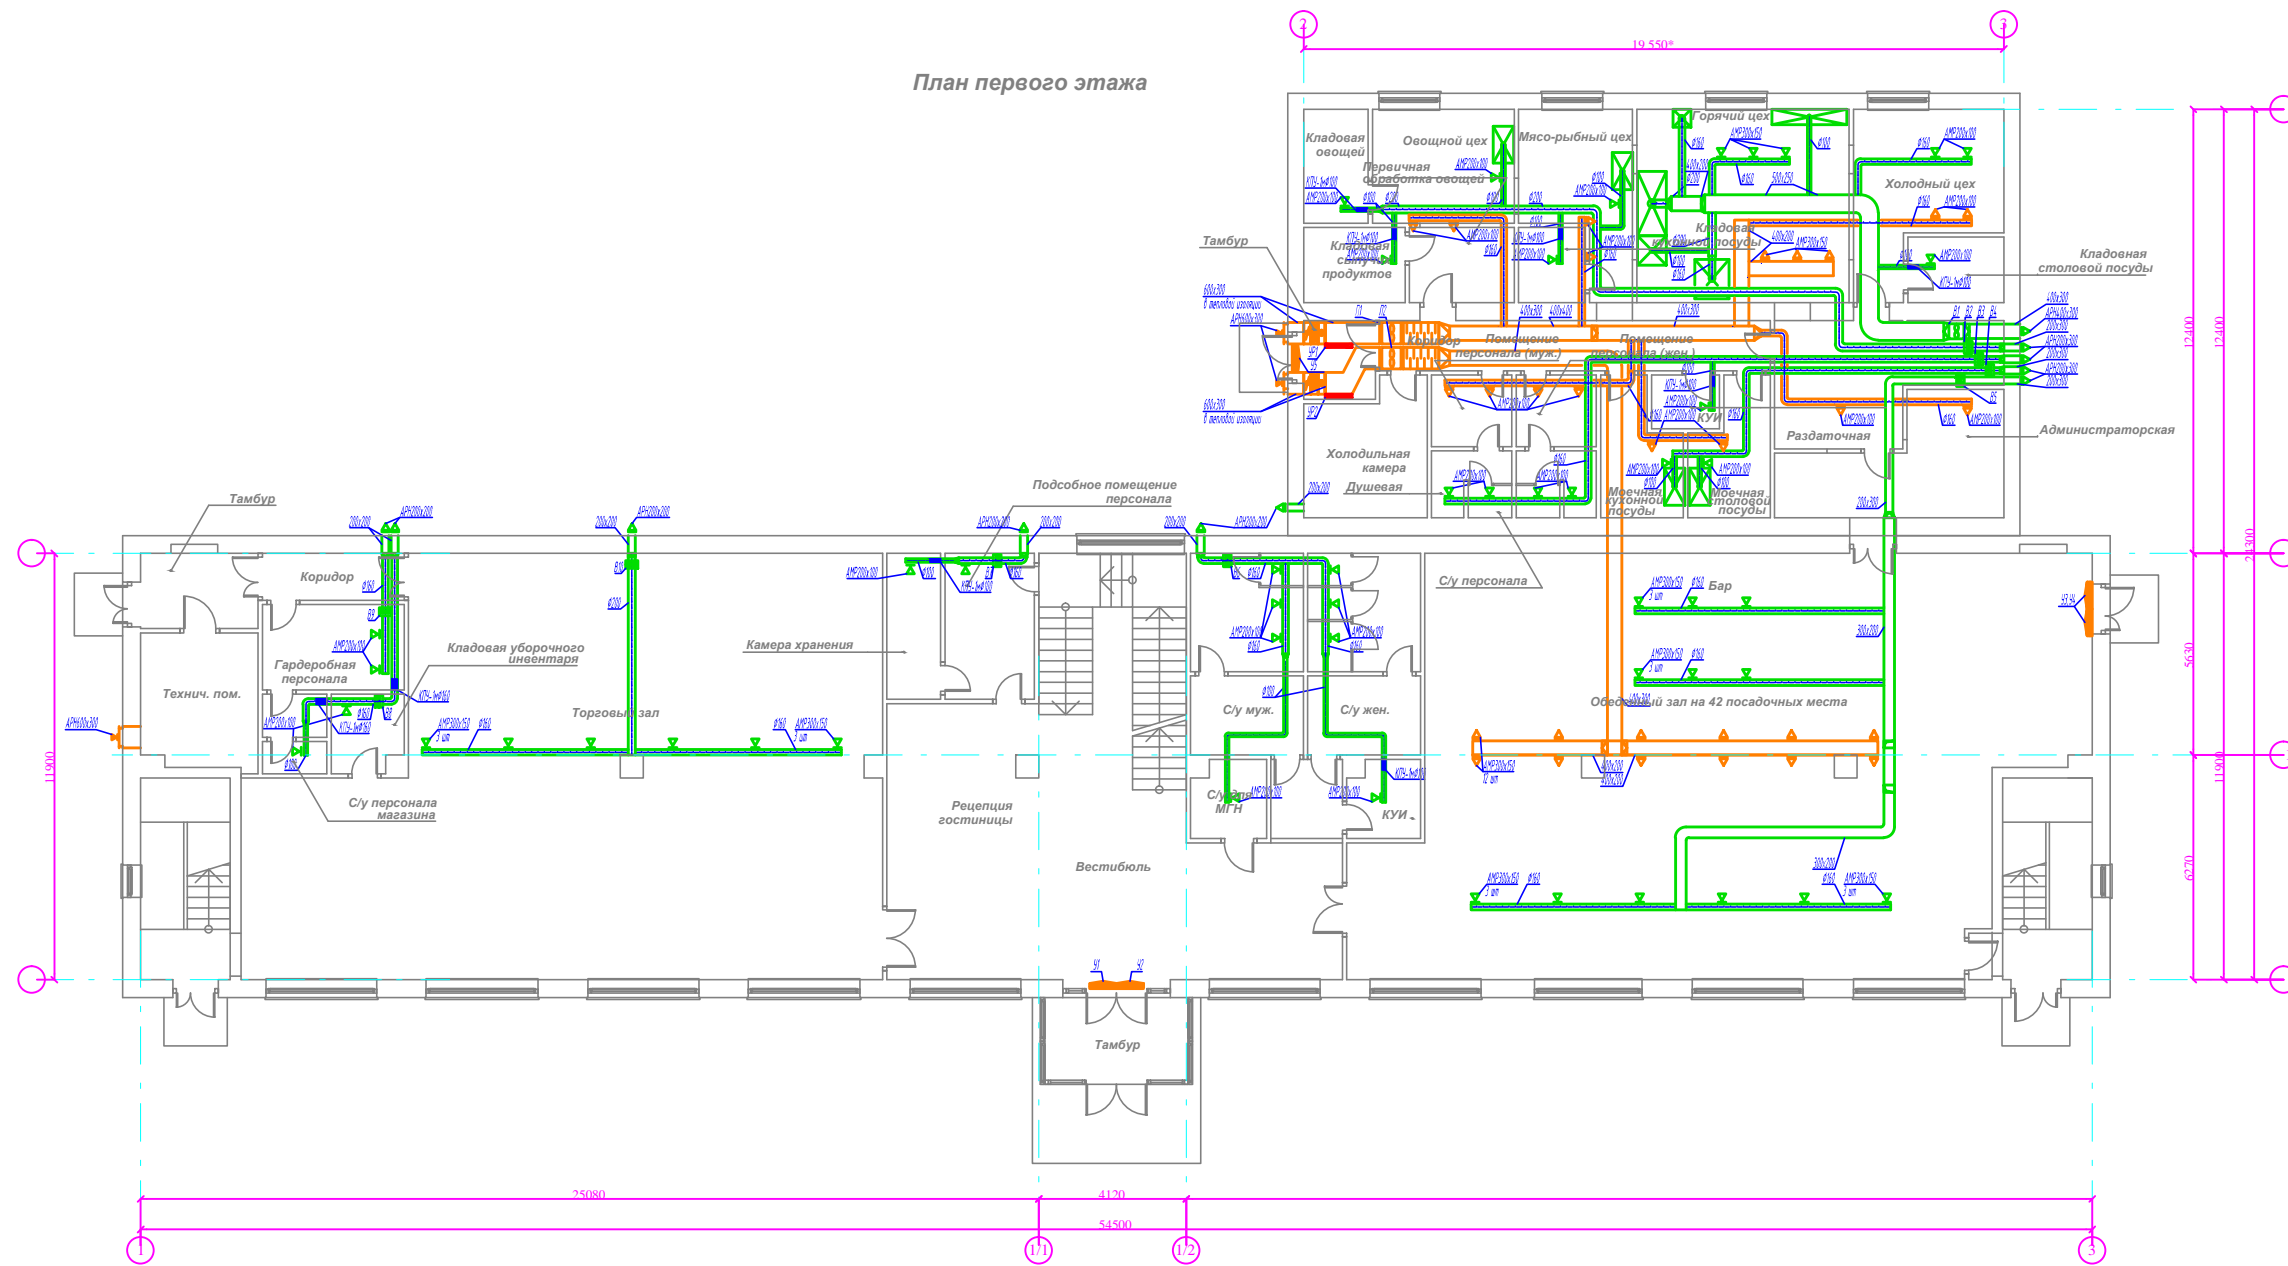

ОБЩИЕ УКАЗАНИЯ

1. Рабочие чертежи выполнены в соответствии с требованиями действующих норм, правил и стандартов.
2. Теплоносителем для системы теплоснабжения служит вода с параметрами 80-60 °С.
3. Крепление трубопроводов выполнить по серии 4.904-69.
4. Крепление воздуховодов выполнить по серии 5.904-1 В.О.1.
5. Воздуховоды систем вентиляции выполнить из оцинкованной стали по ГОСТ 19904-90.
6. Монтаж системы вентиляции следует вести в соответствии с требованиями СНиП 3.05.01-85.
7. Узлы проходов воздуховодов через кровлю выполнить по серии 5.904-45.
8. Монтаж систем вентиляции и теплоснабжения выполнять в соответствии с инструкциями, требованиями и рекомендациями, прилагаемыми к устанавливаемому оборудованию.
9. Проект разработан из расчетных параметров наружного воздуха в холодный период: $t = -31^{\circ}\text{C}$. В помещениях предусмотрено поддержание температуры не ниже $t = +20^{\circ}\text{C}$.

Заказ N 19/19-0В					
Проект здания гостиницы, расположенной по адресу: г. Ярославль, Костромское шоссе (рядом с в.4)					
Изм.	Кол-во	Лист	№рек.	Подпись	Дата
Разработал	Корнеев			<i>[Signature]</i>	06.19
Рук. группы					06.19
				Р	Лист
				2	Листов
Н. контроль				г. Иваново	
ГИП				06.19	