См4.1/См5.1

Этаж	Марка прибора
20	КСК20-1,471кЖ(Y16)лев
19	КСК20-1,348кЖ(Y15)лев
18	КСК20-1,348кЖ(Y15)лев
17	КСК20-1,348кЖ(Y15)лев
16	КСК20-1,348кЖ(Y15)лев
15	КСК20-1,471кЖ(Y16)лев
14	КСК20-1,471кЖ(Y16)лев
13	КСК20-1,471кЖ(Y16)лев
12	КСК20-1,593кЖ(Y17)лев
11	КСК20-1,593кЖ(Y17)лев

См4.2/См5.2

Этаж	Марка прибора
10	КСК20-1,348кЖ(Y15)лев
9	КСК20-1,348кЖ(Y15)лев
8	КСК20-1,348кЖ(Y15)лев
7	КСК20-1,348кЖ(Y15)лев
6	КСК20-1,348кЖ(Y15)лев
5	КСК20-1,471кЖ(Y16)лев
4	КСК20-1,471кЖ(Y16)лев
3	КСК20-1,471кЖ(Y16)лев
2	КСК20-1,593кЖ(Y17)лев
1	КСК20-1,593кЖ(Y17)лев

См4.3/См5.3

Этаж	Марка прибора
20	КСК20-1,348кЖ(Y15)лев
19	КСК20-1,266кЖ(Y14)лев
18	КСК20-1,266кЖ(Y14)лев
17	КСК20-1,266кЖ(Y14)лев
16	КСК20-1,266кЖ(Y14)лев
15	КСК20-1,348кЖ(Y15)лев
14	КСК20-1,348кЖ(Y15)лев
13	КСК20-1,348кЖ(Y15)лев
12	КСК20-1,471кЖ(Y16)лев
11	КСК20-1,471кЖ(Y16)лев

См4.4/См5.4

Этаж	Марка прибора
10	КСК20-1,266кЖ(Y14)лев
9	КСК20-1,266кЖ(Y14)лев
8	КСК20-1,266кЖ(Y14)лев
7	КСК20-1,266кЖ(Y14)лев
6	КСК20-1,266кЖ(Y14)лев
5	КСК20-1,348кЖ(Y15)лев
4	КСК20-1,348кЖ(Y15)лев
3	КСК20-1,348кЖ(Y15)лев
2	КСК20-1,471кЖ(Y16)лев
1	КСК20-1,471кЖ(Y16)лев

См4.5/См5.5

Этаж	Марка прибора
20	КСК20-1,348кЖ(Y15)пр
19	КСК20-1,266кЖ(Y14)пр
18	КСК20-1,266кЖ(Y14)пр
17	КСК20-1,266кЖ(Y14)пр
16	КСК20-1,266кЖ(Y14)пр
15	КСК20-1,348кЖ(Y15)пр
14	КСК20-1,348кЖ(Y15)пр
13	КСК20-1,348кЖ(Y15)пр
12	КСК20-1,471кЖ(Y16)пр
11	КСК20-1,471кЖ(Y16)пр

См4.6/См5.6

Этаж	Марка прибора
10	КСК20-1,266кЖ(Y14)пр
9	КСК20-1,266кЖ(Y14)пр
8	КСК20-1,266кЖ(Y14)пр
7	КСК20-1,266кЖ(Y14)пр
6	КСК20-1,266кЖ(Y14)пр
5	КСК20-1,348кЖ(Y15)пр
4	КСК20-1,348кЖ(Y15)пр
3	КСК20-1,348кЖ(Y15)пр
2	КСК20-1,471кЖ(Y16)пр
1	КСК20-1,471кЖ(Y16)пр

См4.7/См5.7

Этаж	Марка прибора
20	КСК20-1,471кЖ(Y16)пр
19	КСК20-1,348кЖ(Y15)пр
18	КСК20-1,348кЖ(Y15)пр
17	КСК20-1,348кЖ(Y15)пр
16	КСК20-1,348кЖ(Y15)пр
15	КСК20-1,471кЖ(Y16)пр
14	КСК20-1,471кЖ(Y16)пр
13	КСК20-1,471кЖ(Y16)пр
12	КСК20-1,593кЖ(Y17)пр
11	КСК20-1,593кЖ(Y17)пр

См4.8/См5.8

Этаж	Марка прибора
10	КСК20-1,348кЖ(Y15)пр
9	КСК20-1,348кЖ(Y15)пр
8	КСК20-1,348кЖ(Y15)пр
7	КСК20-1,348кЖ(Y15)пр
6	КСК20-1,348кЖ(Y15)пр
5	КСК20-1,471кЖ(Y16)пр
4	КСК20-1,471кЖ(Y16)пр
3	КСК20-1,471кЖ(Y16)пр
2	КСК20-1,593кЖ(Y17)пр
1	КСК20-1,593кЖ(Y17)пр

См4.9/См5.9

Этаж	Марка прибора
20	КСК20-1,471кЖ(Y16)лев
19	КСК20-1,348кЖ(Y15)лев
18	КСК20-1,348кЖ(Y15)лев
17	КСК20-1,348кЖ(Y15)лев
16	КСК20-1,348кЖ(Y15)лев
15	КСК20-1,471кЖ(Y16)лев
14	КСК20-1,471кЖ(Y16)лев
13	КСК20-1,471кЖ(Y16)лев
12	КСК20-1,593кЖ(Y17)лев
11	КСК20-1,593кЖ(Y17)лев

См4.10/См5.10

Этаж	Марка прибора
10	КСК20-1,348кЖ(Y15)лев
9	КСК20-1,348кЖ(Y15)лев
8	КСК20-1,348кЖ(Y15)лев
7	КСК20-1,348кЖ(Y15)лев
6	КСК20-1,348кЖ(Y15)лев
5	КСК20-1,471кЖ(Y16)лев
4	КСК20-1,471кЖ(Y16)лев
3	КСК20-1,471кЖ(Y16)лев
2	КСК20-1,593кЖ(Y17)лев
1	КСК20-1,593кЖ(Y17)лев

См4.11/См5.11

Этаж	Марка прибора
20	КСК20-1,471кЖ(Y16)лев
19	КСК20-1,348кЖ(Y15)лев
18	КСК20-1,348кЖ(Y15)лев
17	КСК20-1,348кЖ(Y15)лев
16	КСК20-1,348кЖ(Y15)лев
15	КСК20-1,471кЖ(Y16)лев
14	КСК20-1,471кЖ(Y16)лев
13	КСК20-1,471кЖ(Y16)лев
12	КСК20-1,593кЖ(Y17)лев
11	КСК20-1,593кЖ(Y17)лев

См4.12/См5.12

Этаж	Марка прибора
10	КСК20-1,348кЖ(Y15)лев
9	КСК20-1,348кЖ(Y15)лев
8	КСК20-1,348кЖ(Y15)лев
7	КСК20-1,348кЖ(Y15)лев
6	КСК20-1,348кЖ(Y15)лев
5	КСК20-1,471кЖ(Y16)лев
4	КСК20-1,471кЖ(Y16)лев
3	КСК20-1,471кЖ(Y16)лев
2	КСК20-1,593кЖ(Y17)лев
1	КСК20-1,593кЖ(Y17)лев

См4.13/См5.13

Этаж	Марка прибора
20	КСК20-1,348кЖ(Y15)лев
19	КСК20-1,266кЖ(Y14)лев
18	КСК20-1,266кЖ(Y14)лев
17	КСК20-1,266кЖ(Y14)лев
16	КСК20-1,266кЖ(Y14)лев
15	КСК20-1,348кЖ(Y15)лев
14	КСК20-1,348кЖ(Y15)лев
13	КСК20-1,348кЖ(Y15)лев
12	КСК20-1,471кЖ(Y16)лев
11	КСК20-1,471кЖ(Y16)лев

См4.14/См5.14

Этаж	Марка прибора
10	КСК20-1,266кЖ(Y14)лев
9	КСК20-1,266кЖ(Y14)лев
8	КСК20-1,266кЖ(Y14)лев
7	КСК20-1,266кЖ(Y14)лев
6	КСК20-1,266кЖ(Y14)лев
5	КСК20-1,348кЖ(Y15)лев
4	КСК20-1,348кЖ(Y15)лев
3	КСК20-1,348кЖ(Y15)лев
2	КСК20-1,471кЖ(Y16)лев
1	КСК20-1,471кЖ(Y16)лев

См4.15/См5.15

Этаж	Марка прибора
20	КСК20-1,348кЖ(Y15)пр
19	КСК20-1,266кЖ(Y14)пр
18	КСК20-1,266кЖ(Y14)пр
17	КСК20-1,266кЖ(Y14)пр
16	КСК20-1,266кЖ(Y14)пр
15	КСК20-1,348кЖ(Y15)пр
14	КСК20-1,348кЖ(Y15)пр
13	КСК20-1,348кЖ(Y15)пр
12	КСК20-1,471кЖ(Y16)пр
11	КСК20-1,471кЖ(Y16)пр

См4.16/См5.16

Этаж	Марка прибора
10	КСК20-1,266кЖ(Y14)пр
9	КСК20-1,266кЖ(Y14)пр
8	КСК20-1,266кЖ(Y14)пр
7	КСК20-1,266кЖ(Y14)пр
6	КСК20-1,266кЖ(Y14)пр
5	КСК20-1,348кЖ(Y15)пр
4	КСК20-1,348кЖ(Y15)пр
3	КСК20-1,348кЖ(Y15)пр
2	КСК20-1,471кЖ(Y16)пр
1	КСК20-1,471кЖ(Y16)пр

См4.17/См5.17

Этаж	Марка прибора
20	КСК20-1,471кЖ(Y16)пр
19	КСК20-1,348кЖ(Y15)пр
18	КСК20-1,348кЖ(Y15)пр
17	КСК20-1,348кЖ(Y15)пр
16	КСК20-1,348кЖ(Y15)пр
15	КСК20-1,471кЖ(Y16)пр
14	КСК20-1,471кЖ(Y16)пр
13	КСК20-1,471кЖ(Y16)пр
12	КСК20-1,593кЖ(Y17)пр
11	КСК20-1,593кЖ(Y17)пр

См4.18/См5.18

Этаж	Марка прибора
10	КСК20-1,348кЖ(Y15)пр
9	КСК20-1,348кЖ(Y15)пр
8	КСК20-1,348кЖ(Y15)пр
7	КСК20-1,348кЖ(Y15)пр
6	КСК20-1,348кЖ(Y15)пр
5	КСК20-1,471кЖ(Y16)пр
4	КСК20-1,471кЖ(Y16)пр
3	КСК20-1,471кЖ(Y16)пр
2	КСК20-1,593кЖ(Y17)пр
1	КСК20-1,593кЖ(Y17)пр

См4.19/См5.19

Этаж	Марка прибора
20	КСК20-1,471кЖ(Y16)пр
19	КСК20-1,348кЖ(Y15)пр
18	КСК20-1,348кЖ(Y15)пр
17	КСК20-1,348кЖ(Y15)пр
16	КСК20-1,348кЖ(Y15)пр
15	КСК20-1,471кЖ(Y16)пр
14	КСК20-1,471кЖ(Y16)пр
13	КСК20-1,471кЖ(Y16)пр
12	КСК20-1,593кЖ(Y17)пр
11	КСК20-1,593кЖ(Y17)пр

См4.20/См5.20

Этаж	Марка прибора
10	КСК20-1,348кЖ(Y15)пр
9	КСК20-1,348кЖ(Y15)пр
8	КСК20-1,348кЖ(Y15)пр
7	КСК20-1,348кЖ(Y15)пр
6	КСК20-1,348кЖ(Y15)пр
5	КСК20-1,471кЖ(Y16)пр
4	КСК20-1,471кЖ(Y16)пр
3	КСК20-1,471кЖ(Y16)пр
2	КСК20-1,593кЖ(Y17)пр
1	КСК20-1,593кЖ(Y17)пр

См4.21/См5.21

Этаж	Марка прибора
20	КСК20-1,471кЖ(Y16)пр
19	КСК20-1,348кЖ(Y15)пр
18	КСК20-1,348кЖ(Y15)пр
17	КСК20-1,348кЖ(Y15)пр
16	КСК20-1,348кЖ(Y15)пр
15	КСК20-1,471кЖ(Y16)пр
14	КСК20-1,471кЖ(Y16)пр
13	КСК20-1,471кЖ(Y16)пр
12	КСК20-1,593кЖ(Y17)пр
11	КСК20-1,593кЖ(Y17)пр

См4.22/См5.22

Этаж	Марка прибора
10	КСК20-1,348кЖ(Y15)пр
9	КСК20-1,348кЖ(Y15)пр
8	КСК20-1,348кЖ(Y15)пр
7	КСК20-1,348кЖ(Y15)пр
6	КСК20-1,348кЖ(Y15)пр
5	КСК20-1,471кЖ(Y16)пр
4	КСК20-1,471кЖ(Y16)пр
3	КСК20-1,471кЖ(Y16)пр
2	КСК20-1,593кЖ(Y17)пр
1	КСК20-1,593кЖ(Y17)пр

См4.23/См5.23

Этаж	Марка прибора
20	КСК20-1,471кЖ(Y16)лев
19	КСК20-1,348кЖ(Y15)лев
18	КСК20-1,348кЖ(Y15)лев
17	КСК20-1,348кЖ(Y15)лев
16	КСК20-1,348кЖ(Y15)лев
15	КСК20-1,471кЖ(Y16)лев
14	КСК20-1,471кЖ(Y16)лев
13	КСК20-1,471кЖ(Y16)лев
12	КСК20-1,593кЖ(Y17)лев
11	КСК20-1,593кЖ(Y17)лев

См4.24/См5.24

Этаж	Марка прибора
10	КСК20-1,348кЖ(Y15)лев
9	КСК20-1,348кЖ(Y15)лев
8	КСК20-1,348кЖ(Y15)лев
7	КСК20-1,348кЖ(Y15)лев
6	КСК20-1,348кЖ(Y15)лев
5	КСК20-1,471кЖ(Y16)лев
4	КСК20-1,471кЖ(Y16)лев
3	КСК20-1,471кЖ(Y16)лев
2	КСК20-1,593кЖ(Y17)лев
1	КСК20-1,593кЖ(Y17)лев

См4.25/См5.25

Этаж	Марка прибора
20	КСК20-1,471кЖ(Y16)лев
19	КСК20-1,348кЖ(Y15)лев
18	КСК20-1,348кЖ(Y15)лев
17	КСК20-1,348кЖ(Y15)лев
16	КСК20-1,348кЖ(Y15)лев
15	КСК20-1,471кЖ(Y16)лев
14	КСК20-1,471кЖ(Y16)лев
13	КСК20-1,471кЖ(Y16)лев
12	КСК20-1,593кЖ(Y17)лев
11	КСК20-1,593кЖ(Y17)лев

См4.26/См5.26

Этаж	Марка прибора
10	КСК20-1,348кЖ(Y15)пр
9	КСК20-1,348кЖ(Y15)пр
8	КСК20-1,348кЖ(Y15)пр
7	КСК20-1,348кЖ(Y15)пр
6	КСК20-1,348кЖ(Y15)пр
5	КСК20-1,471кЖ(Y16)пр
4	КСК20-1,471кЖ(Y16)пр
3	КСК20-1,471кЖ(Y16)пр
2	КСК20-1,593кЖ(Y17)пр
1	КСК20-1,593кЖ(Y17)пр

См4.27/См5.27

Этаж	Марка прибора
20	КСК20-0,787кЖ(Y4)пр
19	КСК20-0,655кЖ(Y3)пр
18	КСК20-0,655кЖ(Y3)пр
17	КСК20-0,655кЖ(Y3)пр
16	КСК20-0,655кЖ(Y3)пр
15	КСК20-0,787кЖ(Y4)пр
14	КСК20-0,787кЖ(Y4)пр
13	КСК20-0,787кЖ(Y4)пр
12	КСК20-0,918кЖ(Y5)пр
11	КСК20-0,918кЖ(Y5)пр

См4.28/См5.28

Этаж	Марка прибора
10	КСК20-0,655кЖ(Y3)пр
9	КСК20-0,655кЖ(Y3)пр
8	КСК20-0,655кЖ(Y3)пр
7	КСК20-0,655кЖ(Y3)пр
6	КСК20-0,655кЖ(Y3)пр
5	КСК20-0,787кЖ(Y4)пр
4	КСК20-0,787кЖ(Y4)пр
3	КСК20-0,787кЖ(Y4)пр
2	КСК20-0,918кЖ(Y5)пр
1	КСК20-0,918кЖ(Y5)пр

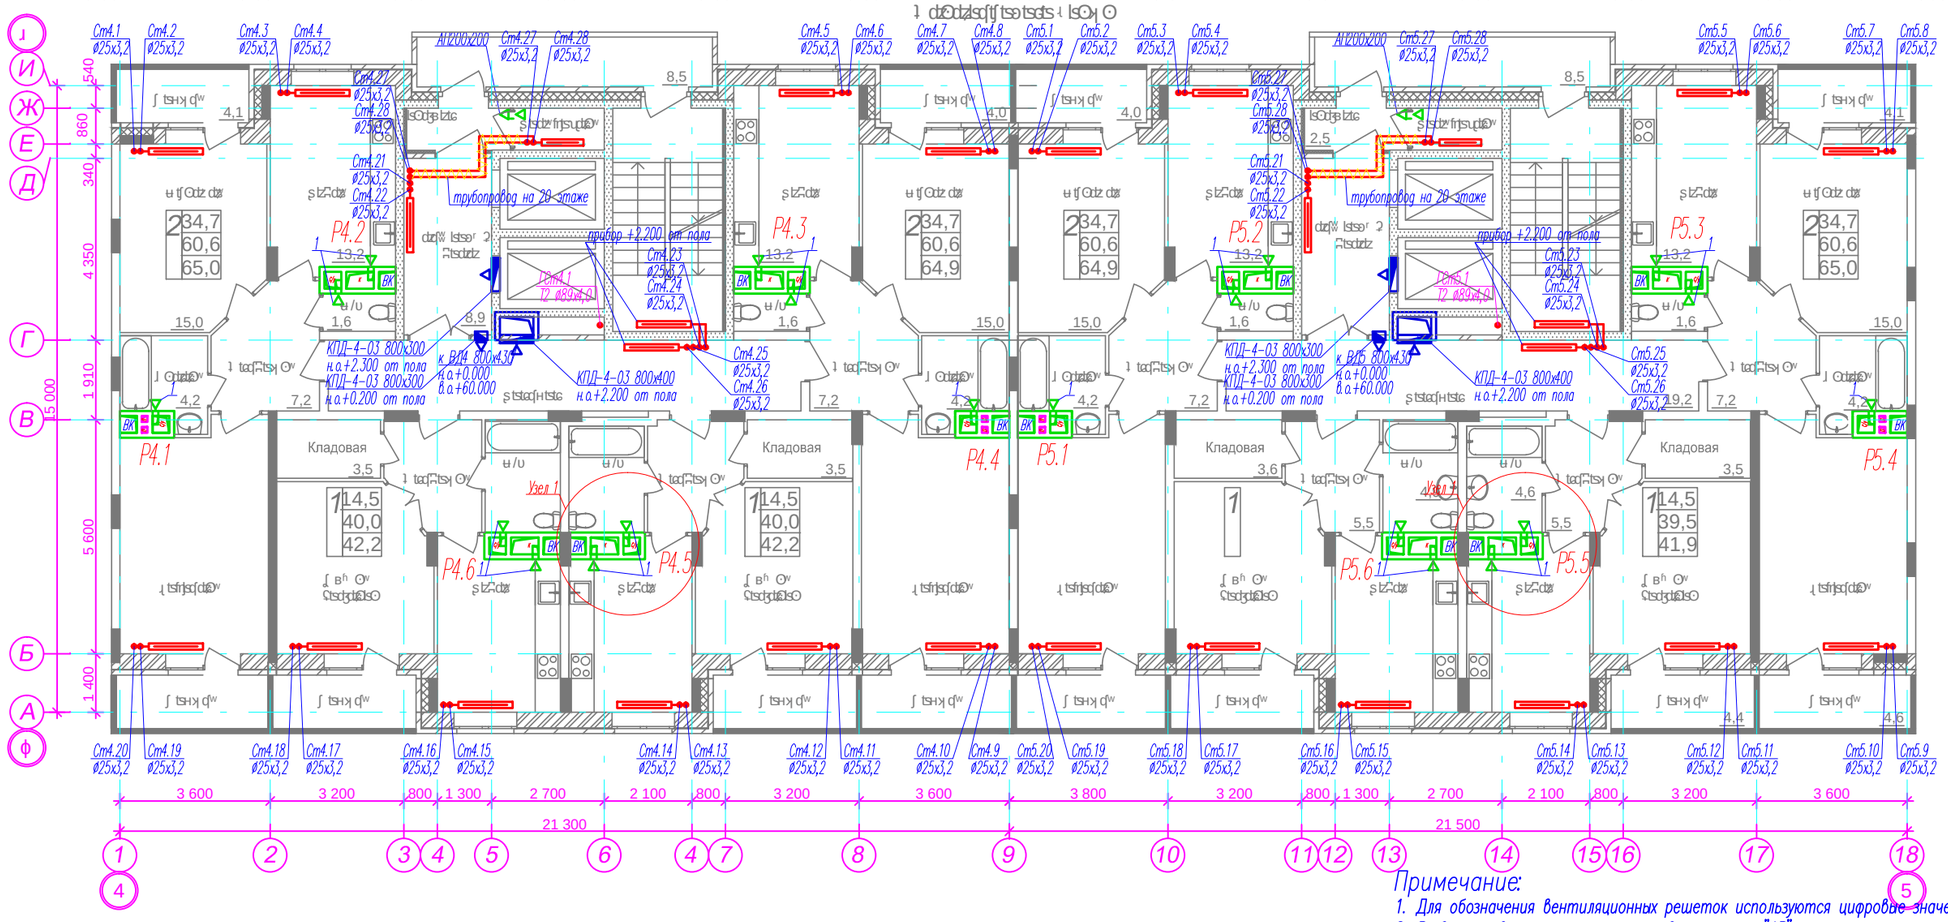

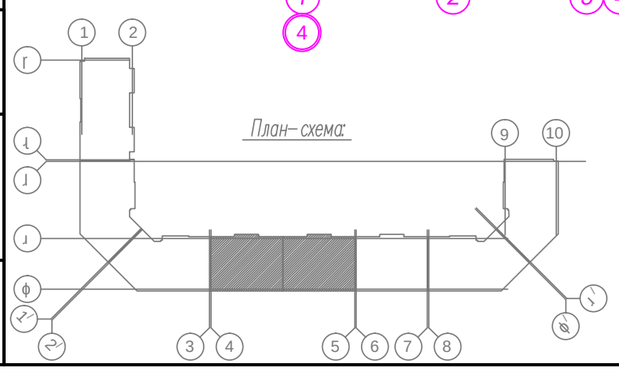

Примечание:

1. Для обозначения вентиляционных решеток используются цифровые значения : 1- МВ250Рс
2. Развертки вентиляционных каналов см. часть "АР".
3. Трубопроводы условно отодвинуты от стен.
4. Шахты дымоудаления облицевать стальными листами изнутри.

Изм.	Кол.уч.	Лист	N док.	Подп.	Дата	Заказчик ООО "Вертикаль" 0011-КАСП-2014-ОВ		
						Жилой комплекс по ул. Хрустальная в г. Калуге Многоквартирный многоэтажный жилой дом (№ 2 по ГП по ППТ)		
Исполнитель		Корнеев				Многоквартирный жилой дом	Стадия: Р	Лист: 19
ГИП		Глотов						Листов:
Н.контр.		Глотов				Секция 2.4,2.5. План типового этажа с сетями отопления и вентиляции.	ООО "ЭКОГАРАНТ-Инжиниринг"	

Формат А2