


План 1 этажа на отм.+0,000.

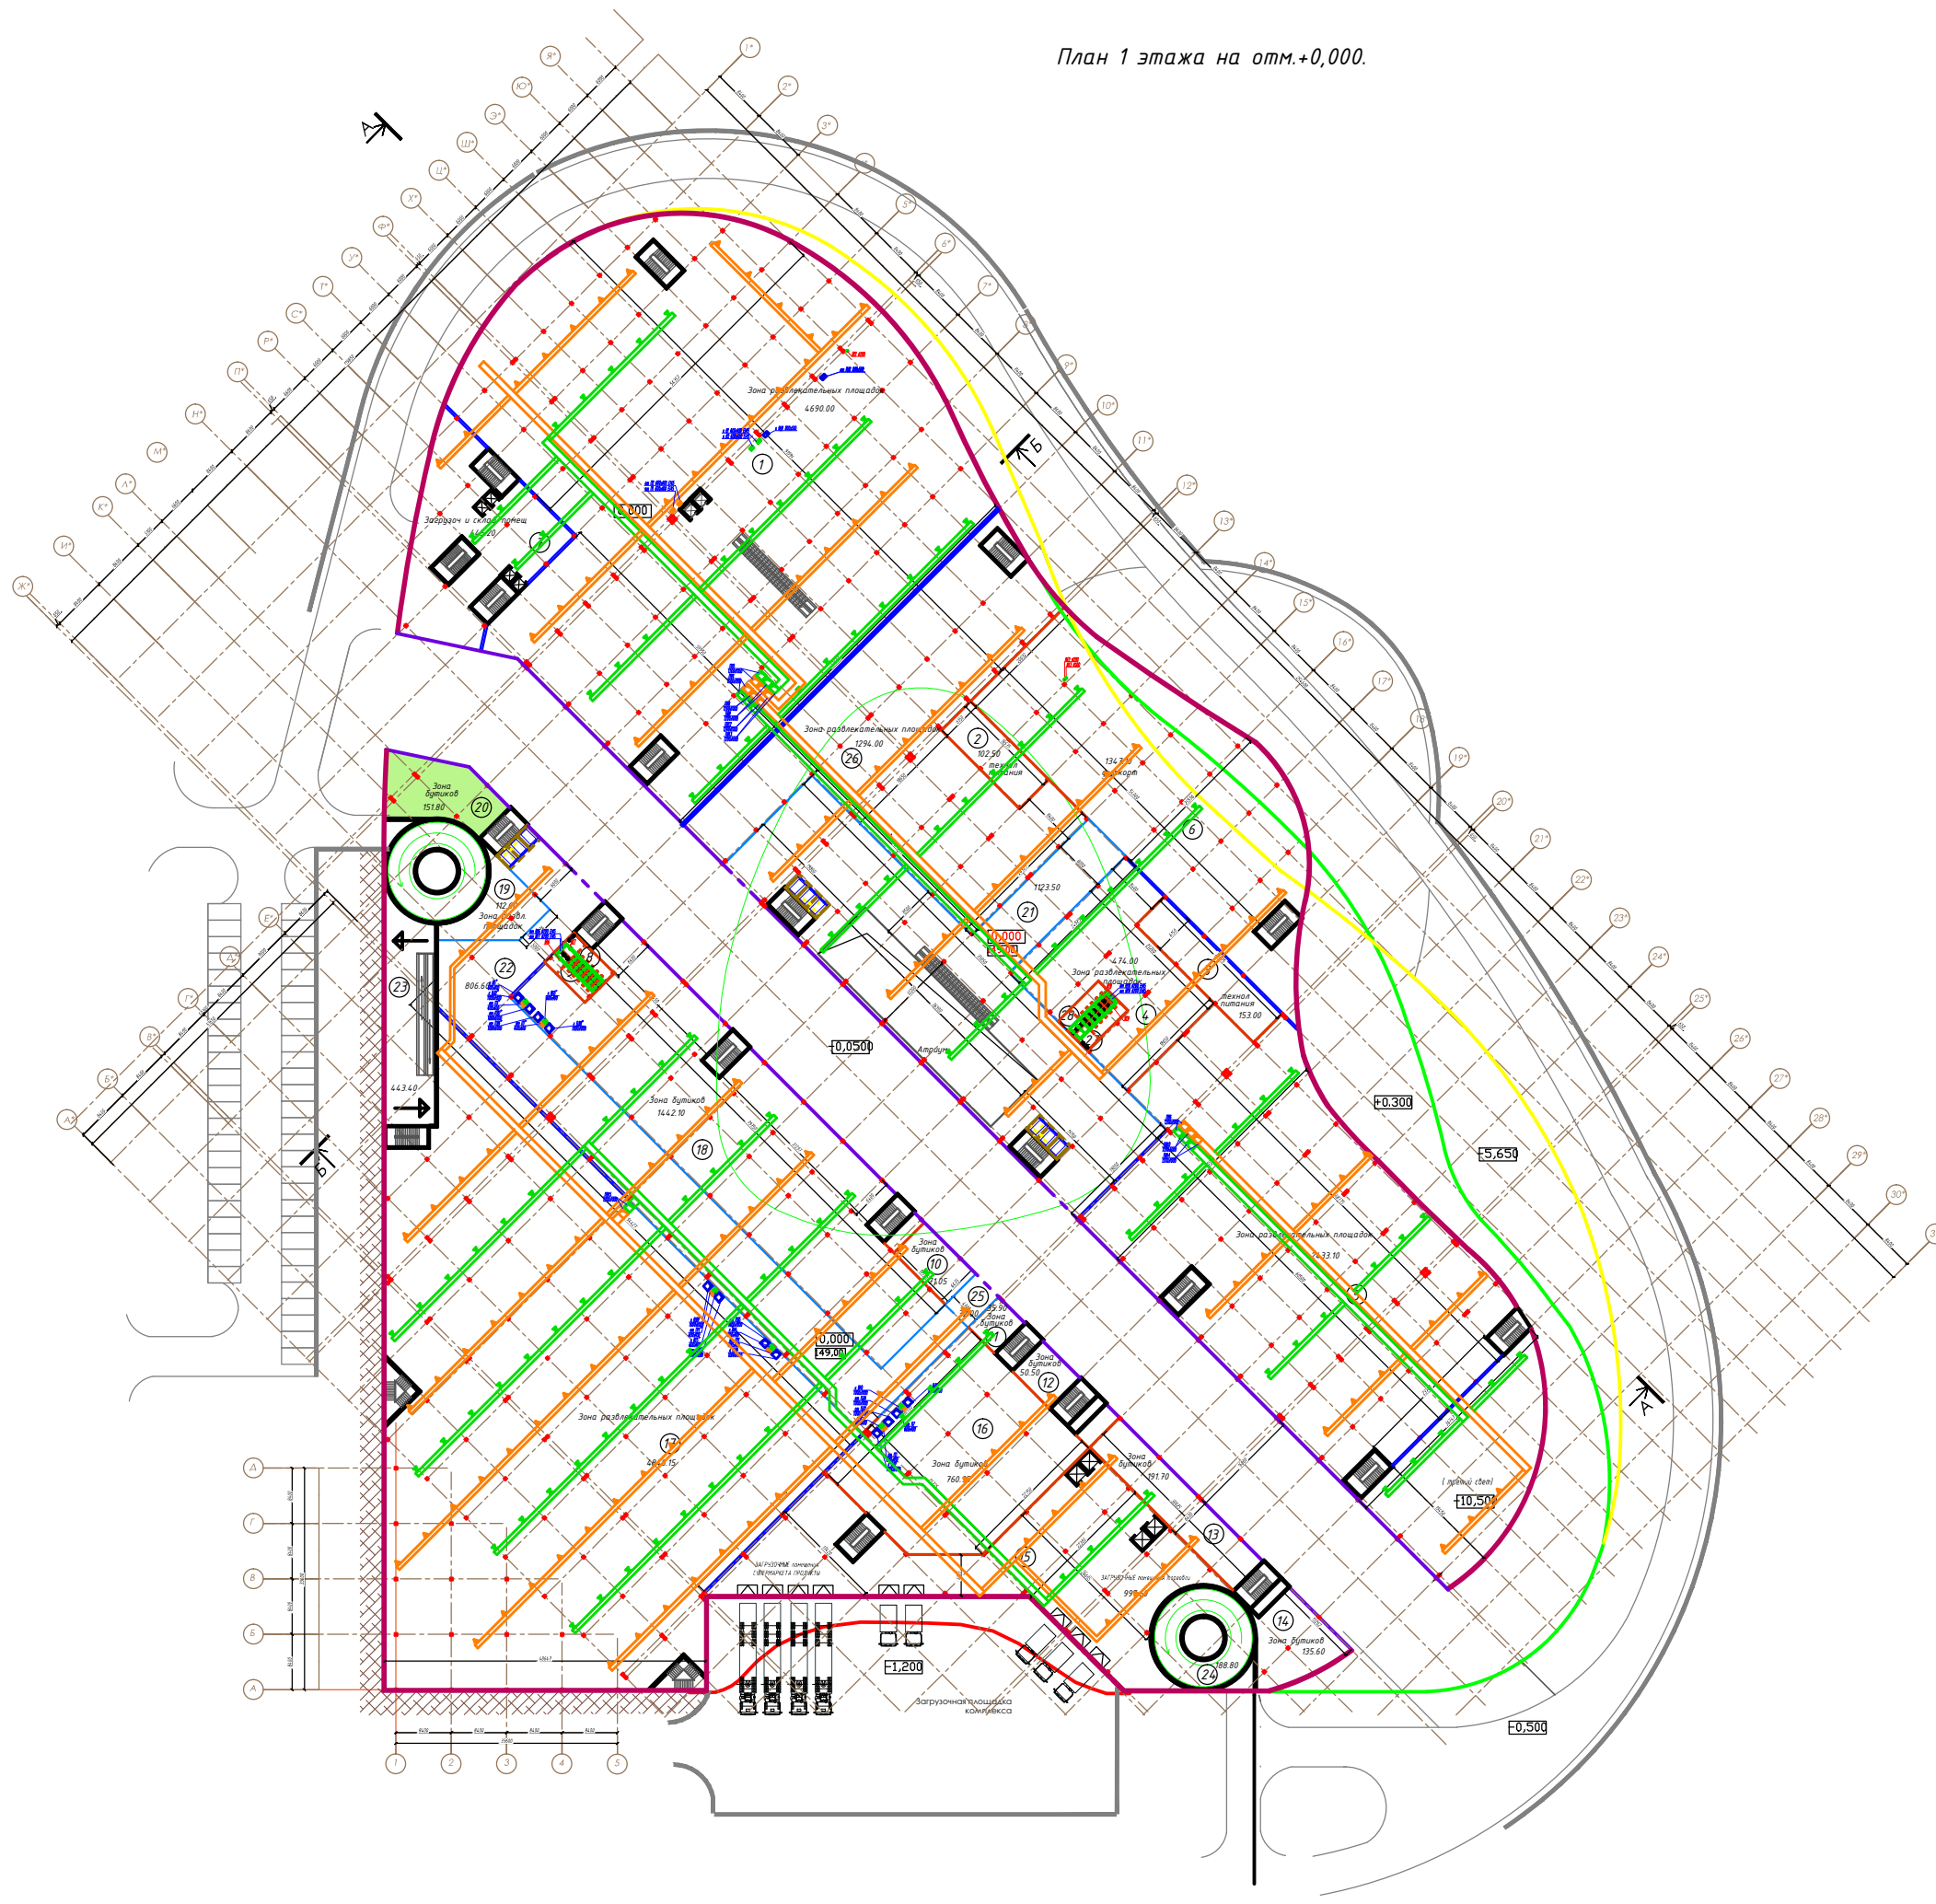

Экспликация помещений			
Номер помещения	Наименование	Площадь помещения м ²	Площадь с поنج. коэффиц.
1	Зона развлекательных площадок	5984.00	
2	Технология питания	102.50	
3	Технология питания	153.00	
4	Зона развлекательных площадок	474.00	
5	Зона развлекательных площадок	2433.10	
6	футкорт	1347.10	
7	Загрузочные и складские помещения	445.20	
8	Санузел	24.00	
9	Санузел	24.00	
10	Бутики	71.05	
11	Бутики	35.90	
12	Бутики	50.50	
13	Бутики	191.70	
14	Бутики	135.60	
15	Загрузочные помещения торговли	997.60	
16	Бутики	760.95	
17	Зона развлекательных площадок	4848.15	
18	Бутики	1442.10	
19	Зона развлекательных площадок	112.60	
20	Зона бутиков	151.80	
21	Холл	1123.50	
22	Холл	806.60	
23	Стоянка (рампа)	443.40	
24	Стоянка (рампа)	188.80	
25	Тамбур	32.00	
26	Зона развлекательных площадок	1294.00	
27	Санузел	24.00	
28	Санузел	24.00	

Заказчик: ООО "Триад Парк"					
Семейно-развлекательный центр по ул. Мира в г. Владимир					
Изм.	Кол.	Лист	И. док.	Подп.	Дата
ТИП	Голов				04.14
Исполн.					04.14
План 1 этажа на отм.+0,000 с сетями отопления и вентиляции					Страницы: 7 / 6
					ООО "ЭКОГАРАНТ-Инжиниринг"