


Экспликация помещений

Номер помещения	Наименование	Площадь м <sup>2</sup>	Кат. помещения
104	Лестничная клетка		
105	Лестничная клетка		
201	Коридор	87,3	
202	Зал ОФП с элементами игр	526,3	
203	Инвентарная	6,7	
204	Раздевальная на 30 чел (мужская)	71,4	
205	Душевая	12,4	
206	Санитарный узел	3,6	
207	Раздевальная на 30 чел (женская)	59,8	
208	Душевая	12,4	
209	Санитарный узел	4,0	
210	Кладовая уборочного инвентаря	3,6	
211	Санитарный узел	3,5	
212	Санитарный узел	3,7	
213	Санитарный узел для МГН	3,1	
214	Зал для единоборств и бокса	466,5	
215	Балкон	30,0	
216	Балкон с размещением зрительских мест	166,5	
217	Зал для настольного тенниса	335,2	
218	Зальное помещение для индивидуальных занятий	101,9	
219	Зальное помещение для индивидуальных занятий	101,9	

План на отм +3,450 (2 этаж) (М:200)

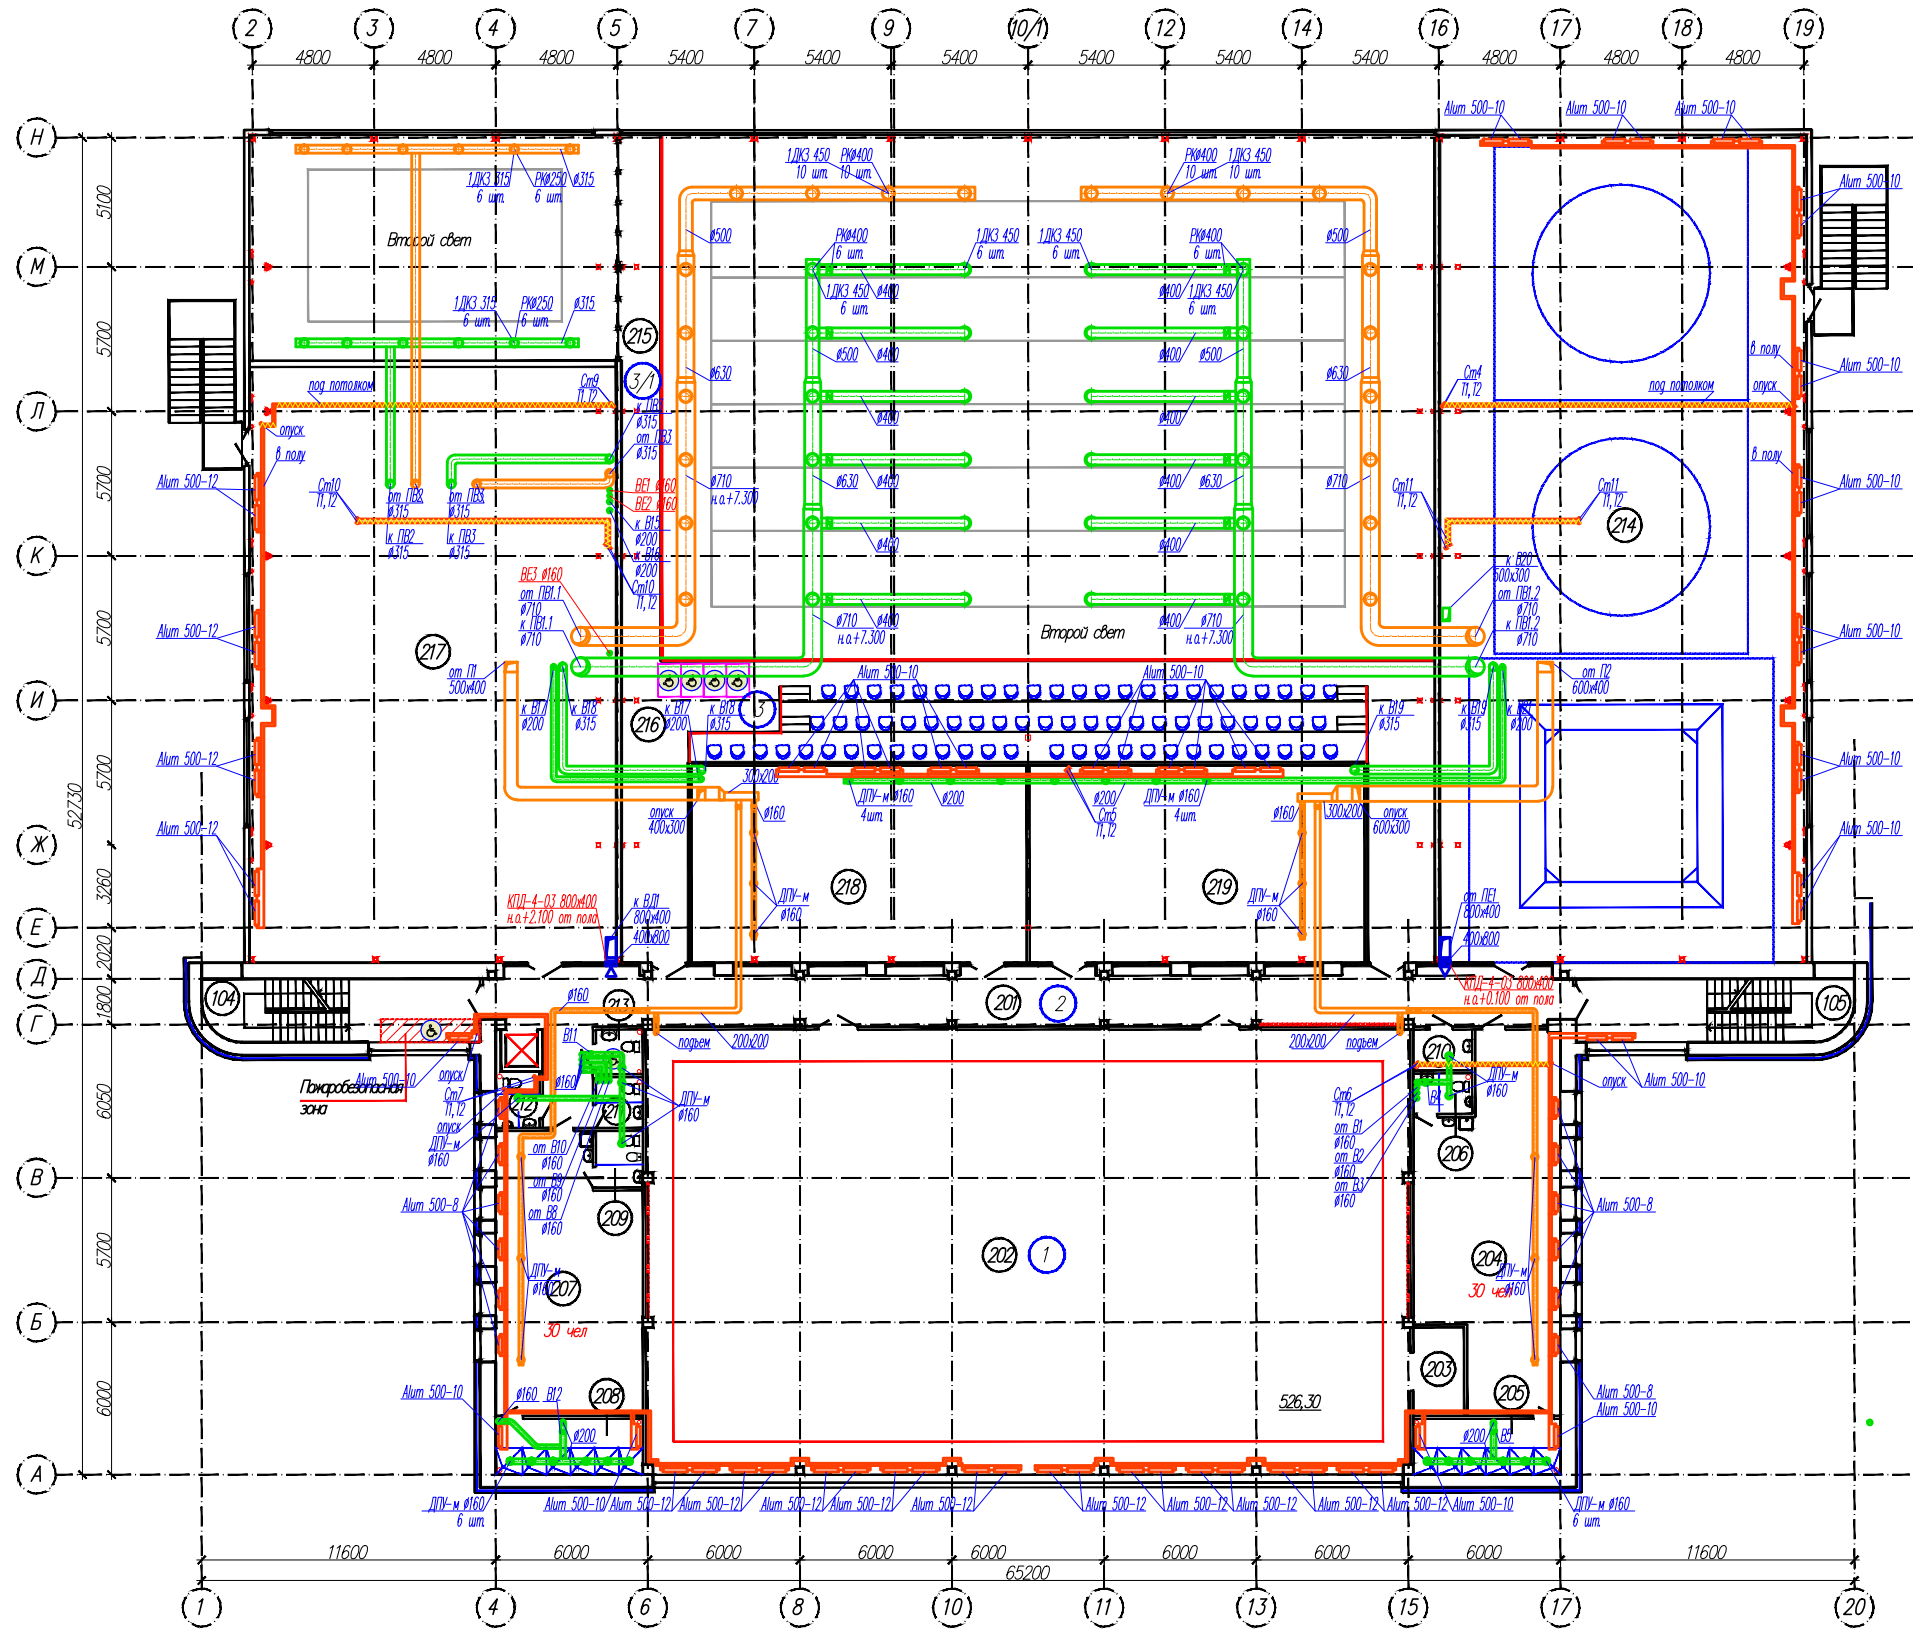

Согласовано

Инв. № подл. Подп. и дата. Взам. инв. №

0006-КАСП-2014-ИОС3					
Универсальный спортивный комплекс с бассейном "Кировец" по адресу г. Тула, ул. Шухова, 10/1					
Изм.	Колуч.	Лист N	дом	Подп.	Дата
ГИП	Готов				05,15
Разработал	Корнеев				05,15
Н. контр.	Готов				05,15
				Статия	Лист
				П	5
				Листов	
				Универсальный спортивный комплекс Реконструкция	
				План этажа на отм +3,450 с сетями отопления и вентиляции	
				ООО "ЭКОГРАНТ-Инжиниринг"	