
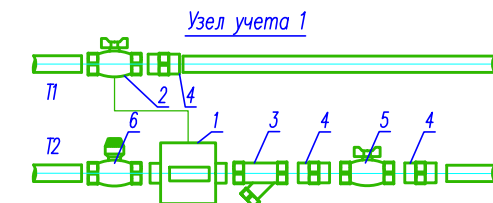



План 1-го этажа

Экспликация помещений


Номер помещения	Наименование	Площадь, м²	Кат. помещения
1	Тамбур	4,04	
2	Тамбур	9,40	
3	Лестничная клетка	17,38	
4	Лифтовый холл	9,93	
5	Котельная	14,06	
6	Торговый зал	528,65	
7	Лестничная клетка	29,00	
8	Лестничная клетка	34,90	
9	Подсобное помещение	3,20	

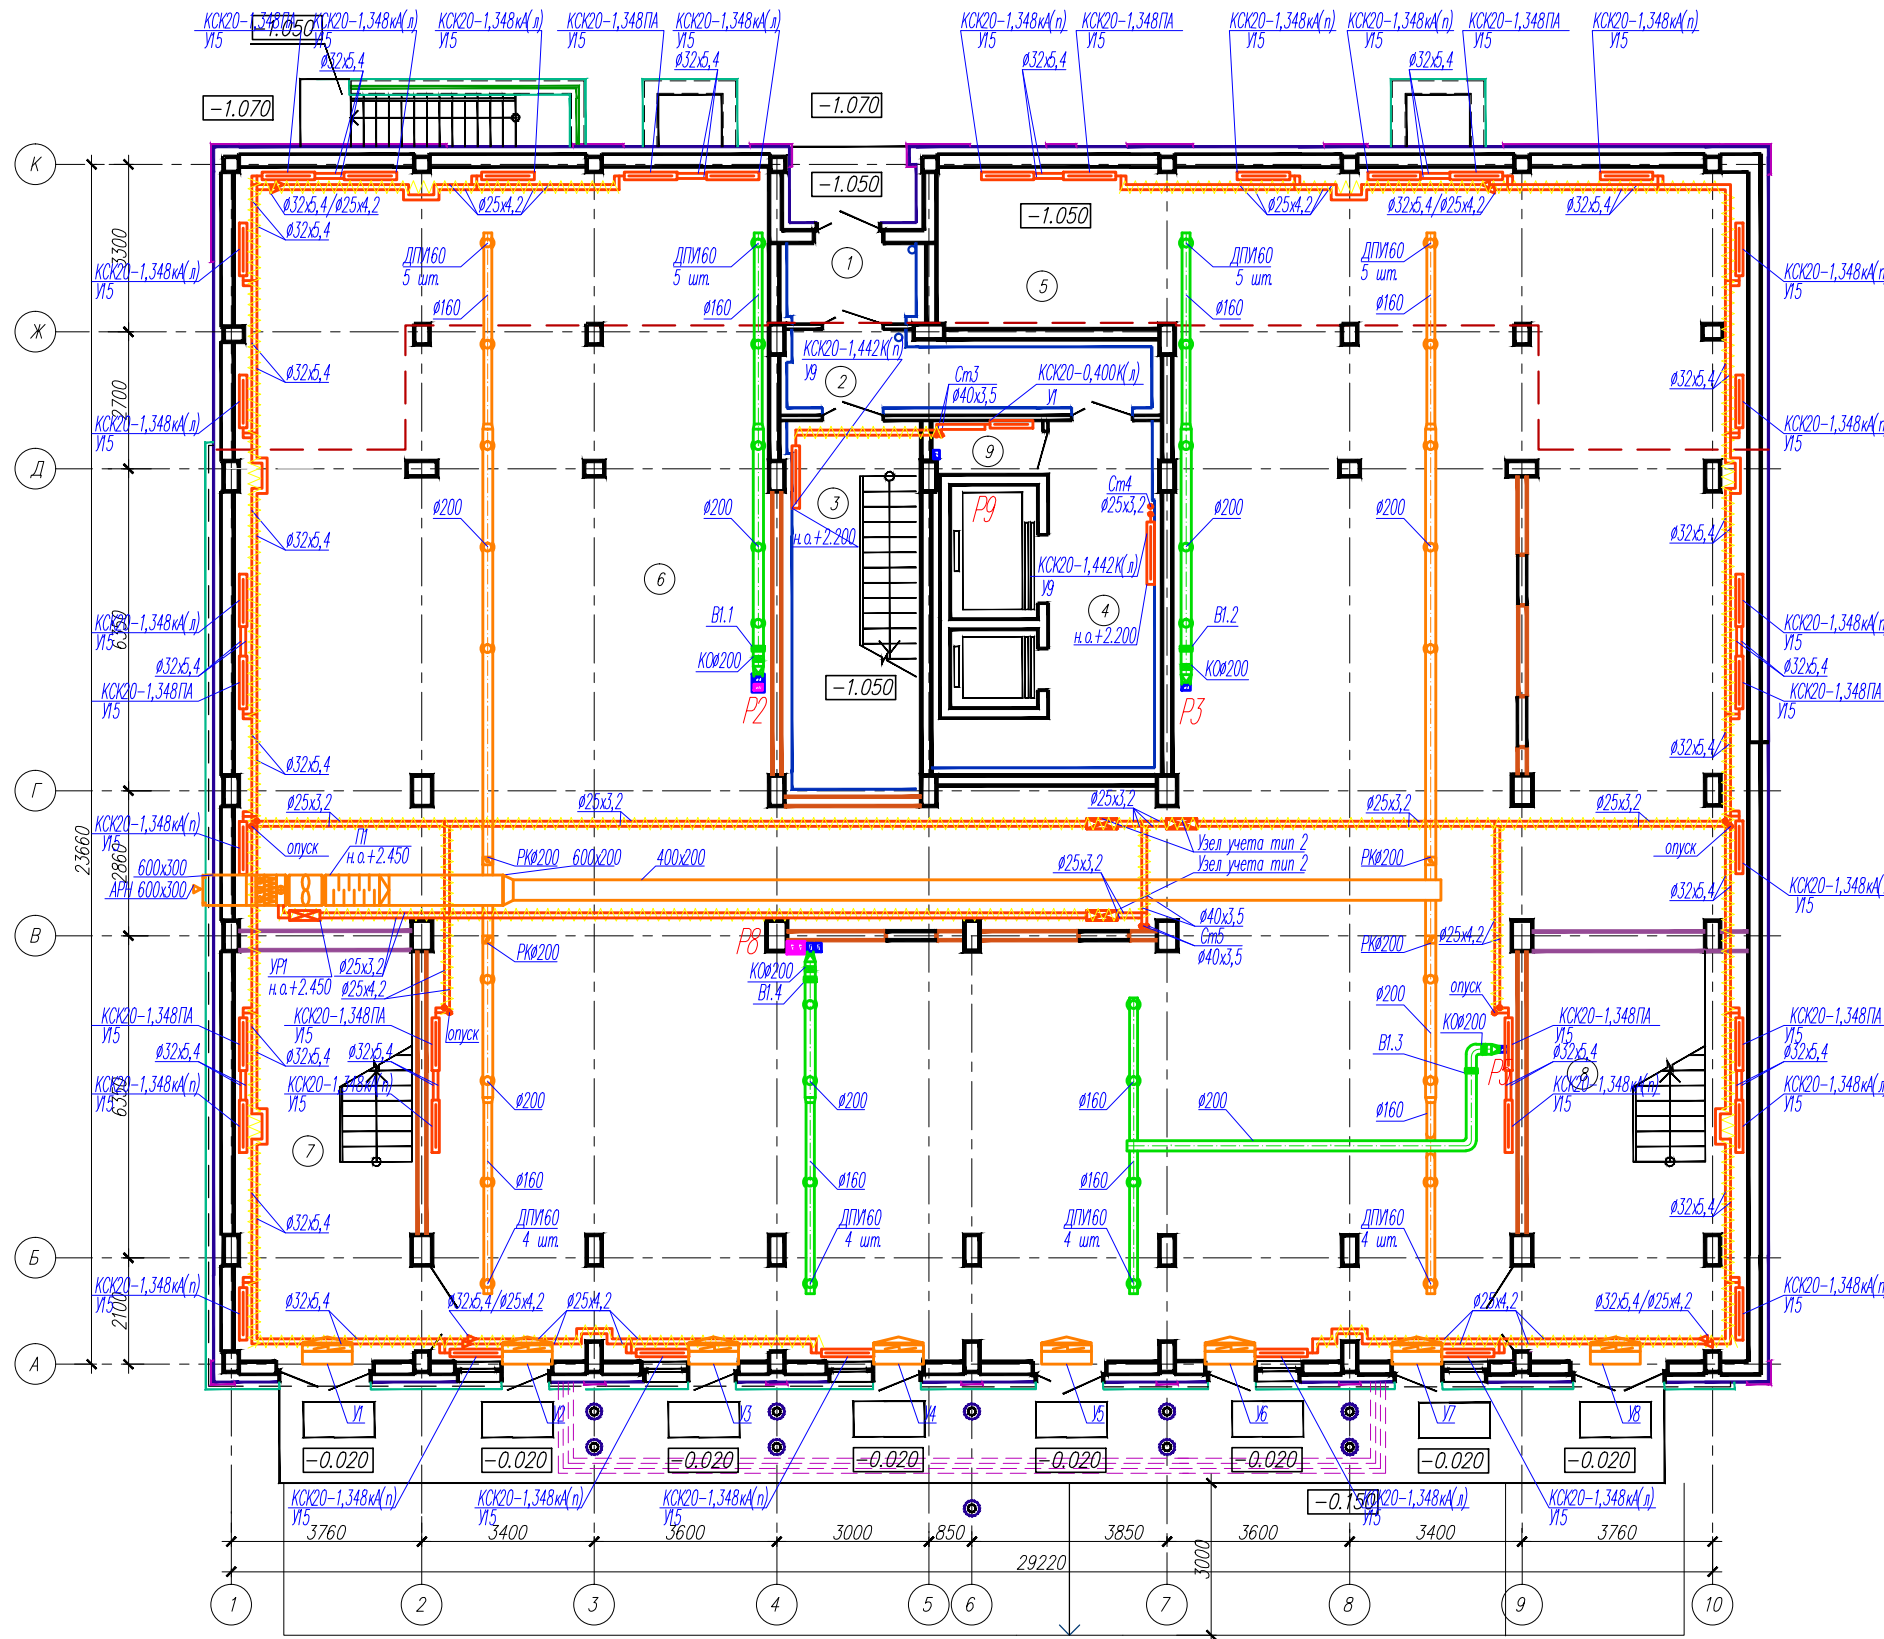

- Условные обозначения
1. Компактный теплосчетчик Карат компакт МБ Ду15
  2. Кран шаровый для подключения датчика температуры Ду15
  3. Фильтр сетчатый Ду15
  4. Ниппель (Ниппель-переход, муфта) Ду15
  5. Кран шаровый Project Ду15
  6. Клапан балансировочный ручной регулировки MSV-I Ду15

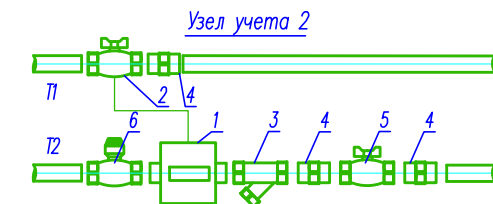

- Условные обозначения
1. Компактный теплосчетчик Карат компакт МБ Ду20
  2. Кран шаровый для подключения датчика температуры Ду20
  3. Фильтр сетчатый Ду20
  4. Ниппель (Ниппель-переход, муфта) Ду20
  5. Кран шаровый Project Ду20
  6. Клапан балансировочный ручной регулировки MSV-I Ду20

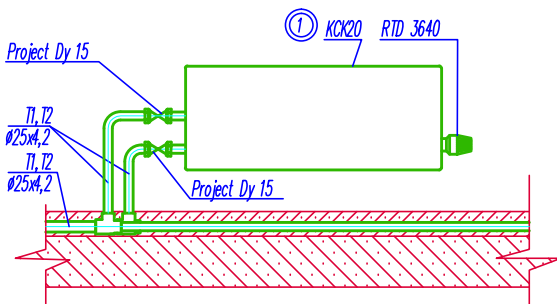

Примечание:

1. Развертки вентиляционных каналов см. часть "А".
2. Трубопроводы условно отодвинуты от стен.
3. В местах изгиба полипропиленовые трубопроводы уложить изоляции (по 250мм в каждую сторону от места изгиба).
4. Шахты дымоудаления – кладочные швы затереть раствором изнутри.
5. Отверстия под трубопроводы выполнить по месту.

Согласовано

Изм.	Колуч.	Лист	№ док.	Подп.	Дата

ООО «Производственно-Строительная фирма «Старт» 1-13/122-ИОСЗ					
Здание смешанного использования с жилыми единицами в верхних этажах и размещением в нижних этажах объектов делового, культурного, обслуживающего и коммерческого назначения по ул. Наумова в г. Иваново					
Корректировка проекта				Стация	Лист
План 1-го этажа с сетями отопления и вентиляции				П	3
ООО " КСК "Проект "					