ПЛАН ПЕРВОГО ЭТАЖА

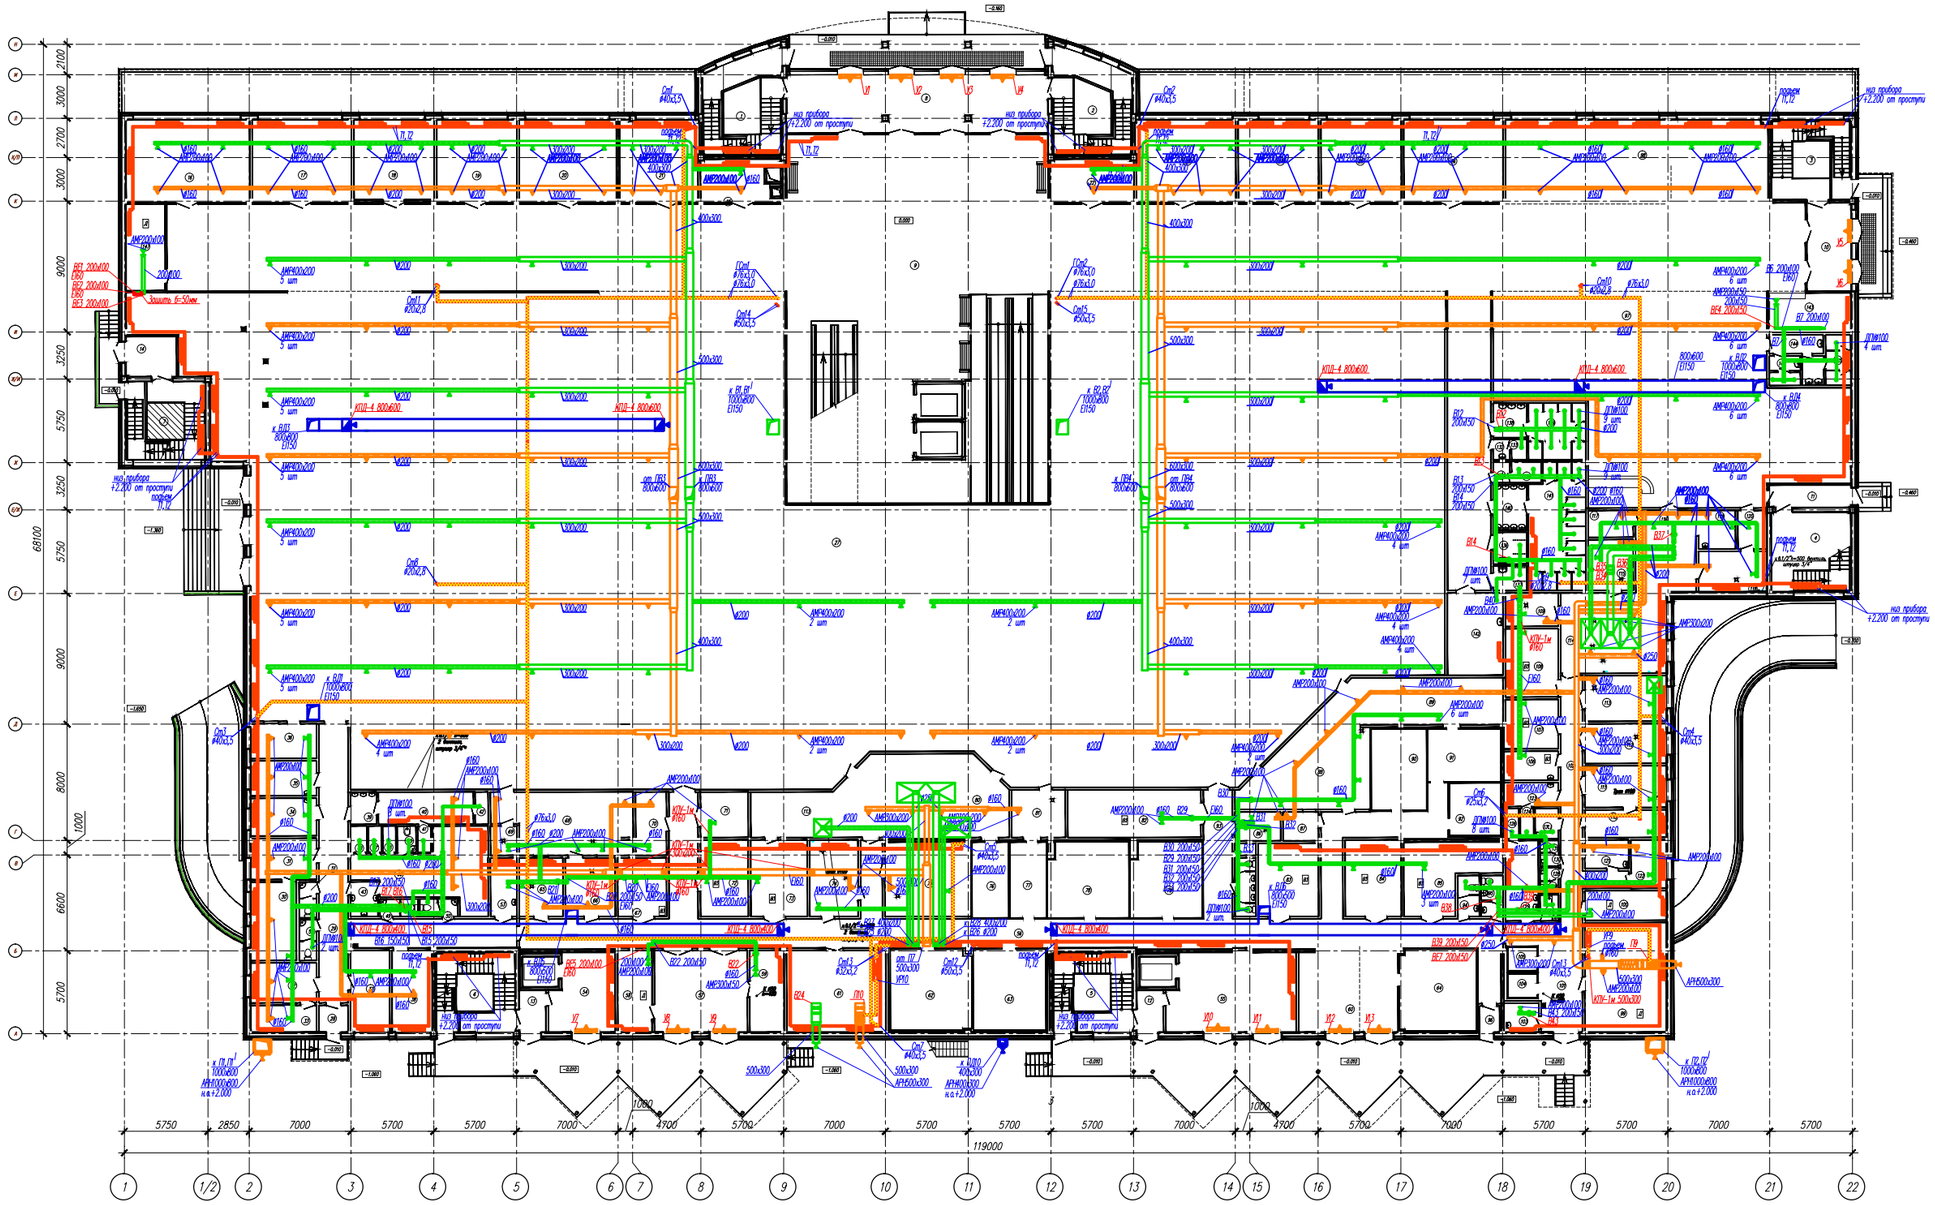

ЭКСПЛИКАЦИЯ ПОМЕЩЕНИЙ

Номер помещения	Наименование	Площадь, м²	Кат. помещения
1	Лестничная клетка	35,50	
2	Лестничная клетка	35,50	
3	Лестничная клетка	28,00	
4	Лестничная клетка	28,00	
5	Лестничная клетка	28,00	
6	Лестничная клетка	28,00	
7	Лестничная клетка	29,00	
8	Тамбур	71,60	
9	Холл	1000,00	
10	Тамбур	19,00	
11	Тамбур	8,00	
12	Тамбур	5,10	
13	Тамбур	5,10	
14	Тамбур	9,20	
15	Помещение администратора	14,30	
16	Магазин непродовольственных товаров	48,20	
17	Магазин непродовольственных товаров	38,70	
18	Магазин непродовольственных товаров	31,30	
19	Магазин непродовольственных товаров	31,30	
20	Магазин непродовольственных товаров	37,50	
21	Магазин непродовольственных товаров	31,10	
22	Магазин непродовольственных товаров	16,70	
23	Магазин непродовольственных товаров	38,70	
24	Магазин непродовольственных товаров	31,10	
25	Магазин непродовольственных товаров	31,30	
26	Магазин непродовольственных товаров	38,70	
27	Торговый зал магазина продовольственных товаров	2448,00	
28	Тамбур	3,70	
29	Коридор	67,10	
30	Кабинет директора	16,90	
31	Кабинет секретаря	12,80	
32	Бухгалтерия	12,50	
33	Касса	8,30	
34	Комната персонала	11,70	
35	Медицинская комната	10,80	
36	Кабинет охраны	10,80	
37	Кабинет товароведа	13,70	
38	Кабинет операторов	15,00	
39	Тамбур	4,00	
40	Мужской гардероб	14,60	
41	Душевая	1,60	
42	Душевая	1,90	
43	Тамбур	4,30	
44	Женский гардероб	35,00	
45	Помещение личной гигиены	2,30	
46	Душевая	1,60	
47	Душевая	1,60	
48	Душевая	1,90	
49	Санузел персонала мужской	3,00	
50	Санузел персонала женский	3,00	
51	Санузел персонала мужской	2,90	
52	Санузел персонала женский	3,30	
53	КУИ	7,80	
54	Загрузочная	23,10	
55	Загрузочная	47,30	
56	Коридор	212,30	
57	Буферная зона	35,70	
58	Электрощитовая	12,50	Д
59	Помещение для отходов	13,10	
60	Буферная зона	38,70	
61	Машинное отделение	38,20	
62	Холодильная камера	30,70	
63	Холодильная камера	27,70	
64	Холодильная камера	29,20	
65	Помещение хранения, мойки и битья яиц	12,10	
66	Помещение хранения сменного запаса и подготовки сырья	13,90	
67	Склад	13,60	В3
68	Помещение отделки и упаковки кондитерских изделий	35,80	
69	Помещение мойки инвентаря	3,70	
70	Помещение фасовки	9,30	
71	Склад	10,30	
72	Склад	17,20	В3
73	Кладовая сухих продуктов	10,10	В3
74	Овощной цех	17,60	
75	Салатный цех	30,60	
76	Холодильная камера	13,10	
77	Холодильная камера	13,10	
78	Холодильная камера	28,50	
79	Холодильная камера	25,90	
80	Горячий цех	63,50	
80.1	Цех выпечки	17,70	
81	Рыбный цех	12,20	
82	Склад	30,10	В3
83	Склад	20,00	В3
84	Склад	20,20	В3
85	Склад	25,80	В3
86	Помещение моечной тары	6,20	
87	Помещение заведующей	4,80	
88	Мясной цех	49,90	
89	Цех обработки птицы	31,70	
90	Холодильная камера	21,10	
91	Холодильная камера	18,10	
92	Холодильная камера	12,60	
93	Санузел персонала женский	5,60	
94	Санузел персонала женский	4,00	
95	Санузел персонала мужской	4,10	
96	Тамбур	2,70	
97	Обеденный зал на 40 мест	262,00	
98	Обеденный зал на 10 мест	104,00	
99	Венткамера	42,30	Д
100	Электрощитовая	11,40	Д
101	Приемочная	17,20	
102	Коридор	38,20	
103	Помещение моечной и кладовая тары	4,60	
104	Холодильная камера	3,20	
105	Холодильная камера	3,20	
106	Помещение бельевой	7,30	В3
107	Кладовая напитков и соков	12,30	В3
108	Кладовая сухих продуктов	17,10	В3
109	Помещение моечной кухонной посуды	8,40	
110	Кладовая овощей	10,50	
111	Мясной цех	16,00	
112	Мясо-рыбный цех	15,10	
113	Мучной цех	17,40	
114	Горячий цех	40,30	
115	Холодный цех	10,90	
116	Раздаточная	23,50	
117	Помещение нарезки хлеба	5,70	
118	Помещение моечной столовой посуды	13,00	
119	Помещение официантов	6,70	
120	Помещение для грязной посуды	5,30	
121	Комната персонала	5,80	
122	Кабинет заведующей	8,00	
123	Мужской гардероб	6,00	
124	Душевая	1,90	
125	Женский гардероб	12,50	
126	Душевая	1,90	
127	Помещение личной гигиены	2,30	
128	Тамбур	1,10	
129	Санузел персонала женский	1,00	
130	Тамбур	1,10	
131	Санузел персонала мужской	1,00	
131.1	КУИ	3,40	
132	Тамбур	1,60	
133	Санузел персонала мужской	1,50	
134	Тамбур	1,40	
135	Санузел персонала женский	3,00	
136	Санузел для МГН	5,10	
137	Санузел для МГН	3,90	
138	Тамбур	5,50	
139	Санузел мужской	15,40	
140	Тамбур	7,30	
141	Санузел женский	33,40	
142	КУИ	21,70	
143	Гардероб	14,00	
144	Тамбур	4,80	
145	Санузел женский	9,10	
146	Санузел мужской	4,10	
147	Электрощитовая	15,80	Д

Согласовано

Инв. № подл. | Подп. и дата | Взам. инв. №

Изм.	Кол.уч.	Лист	N док.	Подп.	Дата
ГИП		Надоров			03.14
Испол.		Корнеев			03.14

Заказчик ООО "Бау Микс" 1-11/116-ИОС.3

Многофункциональный торгово-развлекательный центр по адресу: МО, г. Воскресенск, ул. Лермонтова, 11

Многофункциональный торгово-развлекательный центр

Стадия	Лист	Листов
П	3	

План первого этажа с сетями отопления и вентиляции

ООО " Стройпроект "

Формат А1