


План на отм. +4,500

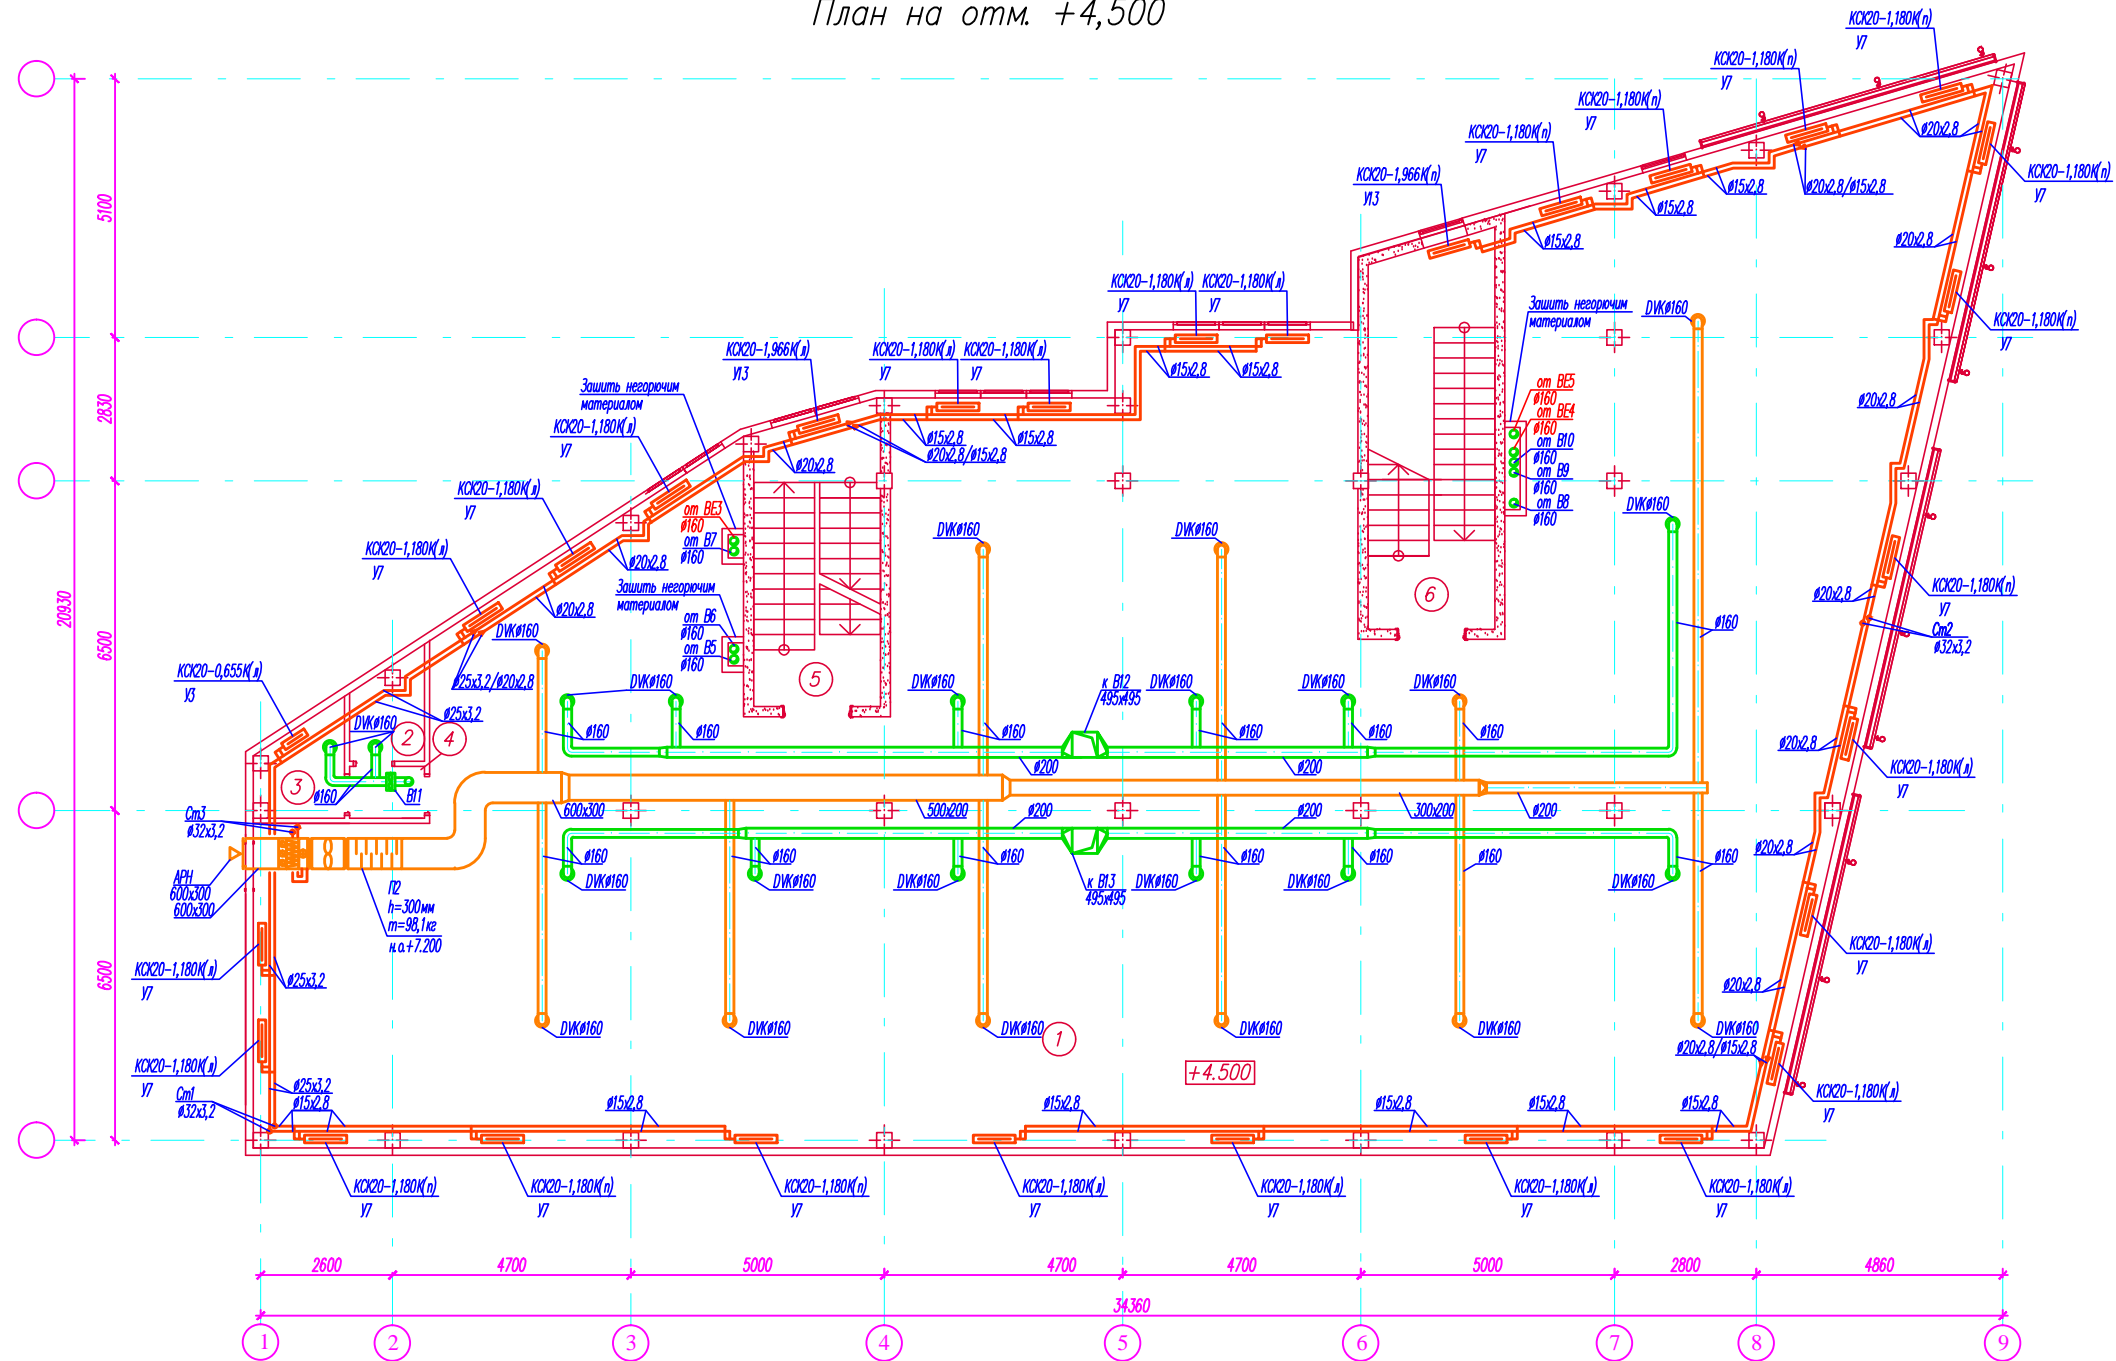

Экспликация помещений

Взам. инв. №	Номер помещения	Наименование	Площадь м ²	Кат. помещения
	1	Торговый зал	438,60	
	2	Санузел мужской	2,60	
	3	Санузел женский	3,10	
	4	Тамбур	1,50	
	5	Лестничная клетка	14,30	
	6	Лестничная клетка	18,90	

Заказчик : ООО "Айрон Групп" 1-12/05-0В			
Комплекс придорожного сервиса по адресу: Московская область, г.Дмитров, ул.Профессиональная			
Изм.	Код.уч.	Лист	№ док
Исполн.	Гип	Руковод.	Дата
Корнеев	Герасимов	Корнеев	
Комплекс придорожного сервиса			Листов
План на отм. +4,500 с сетями отопления и вентиляции			3
			000 "Кварт"

Согласовано